


# LAGEPLANSKIZZE

Zeichnerischer Teil zum Bauantrag  
 (gem. § 4 LBO VVO)

Flurstück: 996/1  
 Flur: 5 (Unterschlechtbach)  
 Gemarkung: Schlechtbach

Gemeinde: Rudersberg  
 Kreis: Rems Murr  
 Regierungsbezirk: Stuttgart

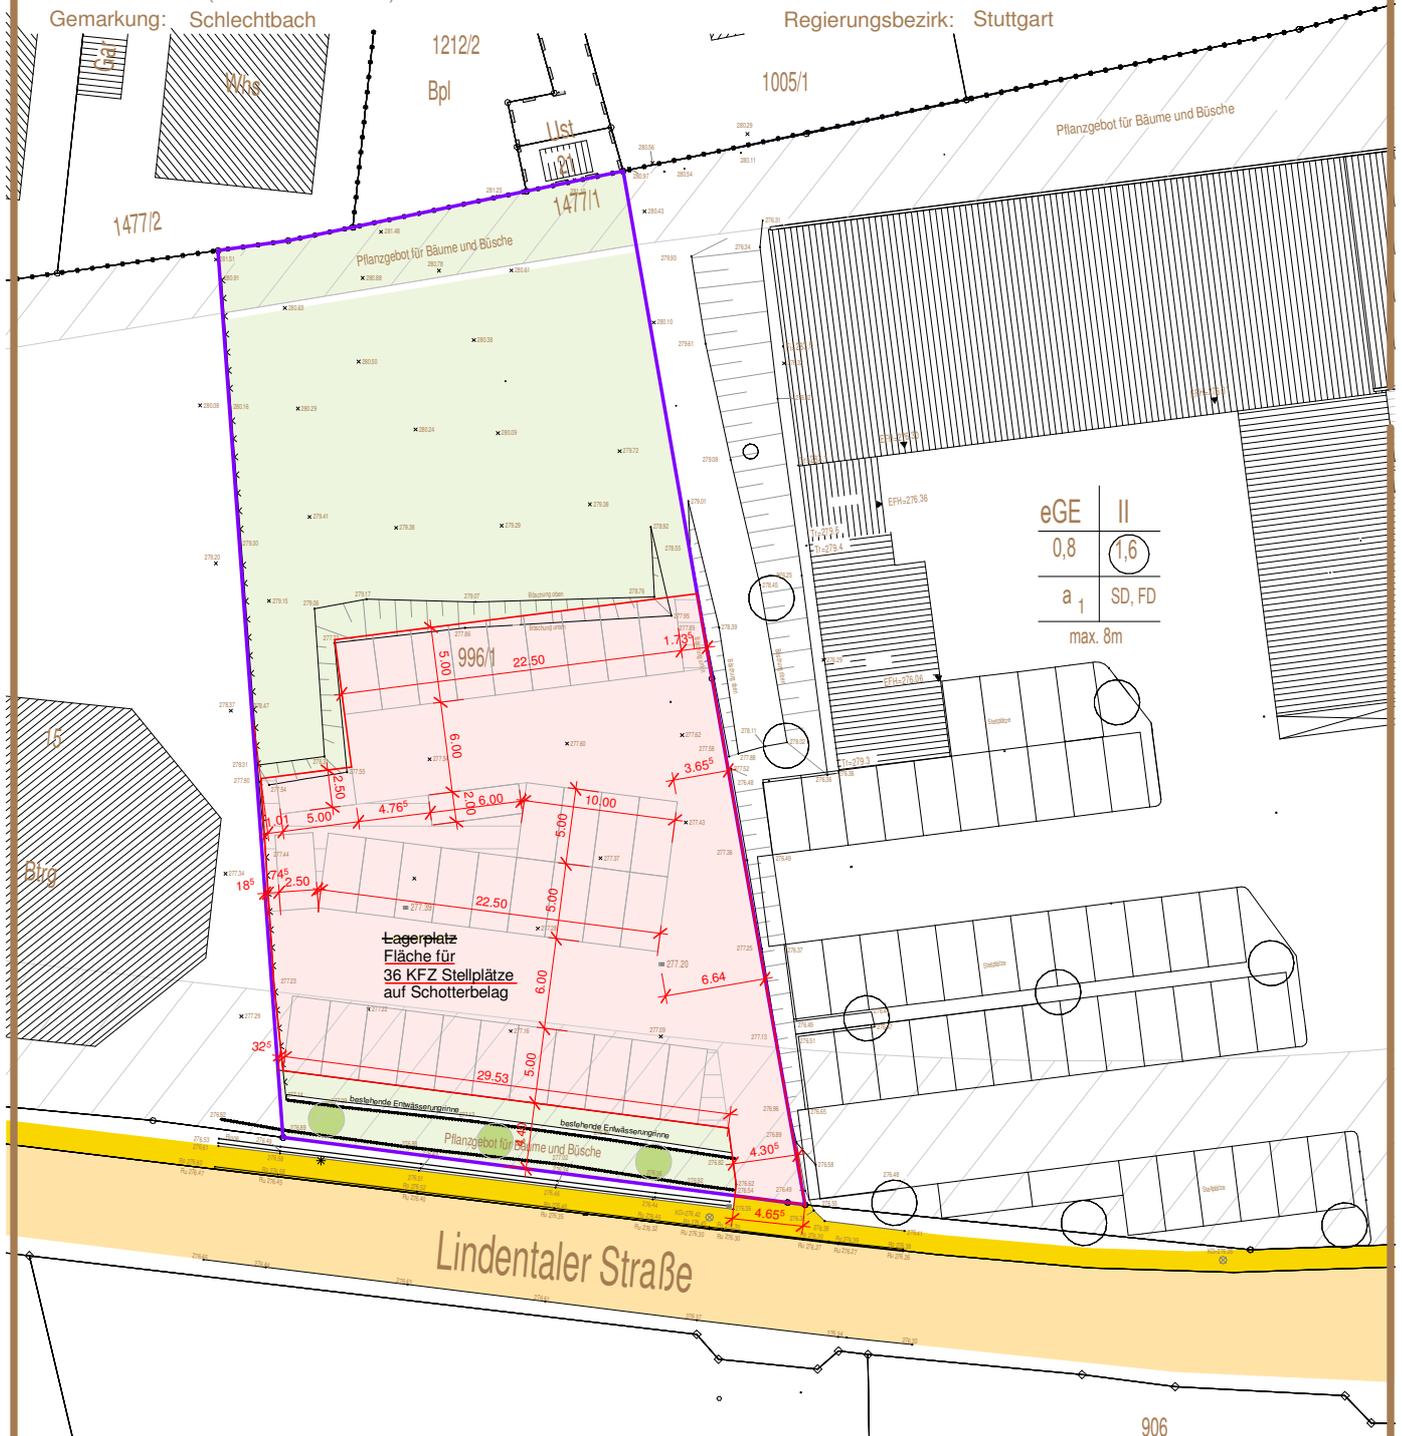

Projektnummer 1820	Stellplatznutzung Flst.Nr. 996/1 Lindentaler Str 73635 Rudersberg
<h2>Lageplanskizze</h2>	
Maßstab M 1 : 500	