
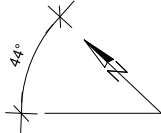
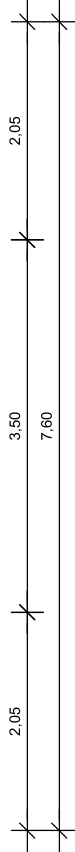
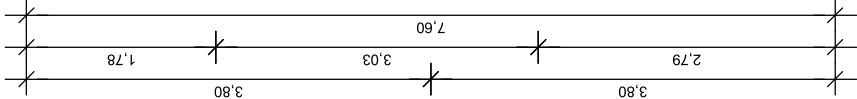


Fundament nach
statischer Berechnung

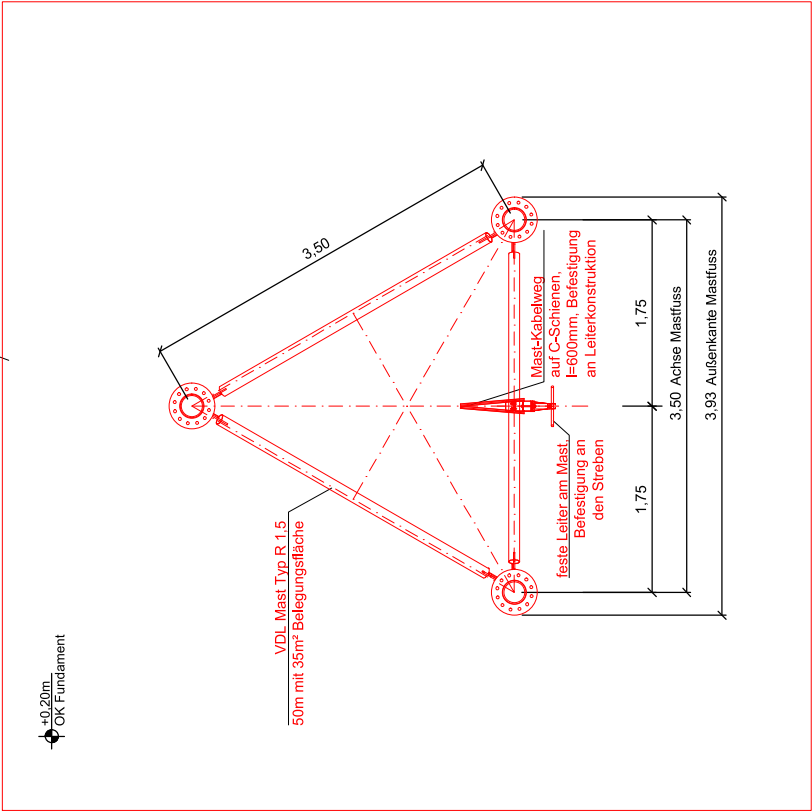

Grundrisse
M 1:50 / DIN A3

A	Genehmigungsplan Novec, Neubau Stahlgittermast 50m, Typ VDL R1.5, Koordinaten ergänzt					12.01.2024	NPS/Pe		
-	Genehmigungsplan Novec, Neubau Stahlgittermast 50m, Typ VDL R1.5					01.11.2023	NPS/Pe		
Index	Art der Änderung					Datum	Name		
2024	Datum	Name	Sto.-Name: 5225 Rudersberg						
erstellt:	12.01.2024	NPS/Pe	73635 Rudersberg						
geprüft:	12.01.2024	NPS/Ni	Gem: Asperglen, Flur: 1, Flurst.: 236/1						
Maßstab: 1:50		Blatt 5 von 6							
Planungsstatus			Genehmigungsplan				Grundriss Fundament		
Rev.							A		