


Kreis: Rems - Murr - Kreis
 82000 / Gemeinde: Rudersberg
 Gemarkung: Steinenberg

LAGEPLAN

Auszug aus dem Liegenschaftskataster
 — Zeichnerischer Teil (§ 2 Bau Vorl VO) —

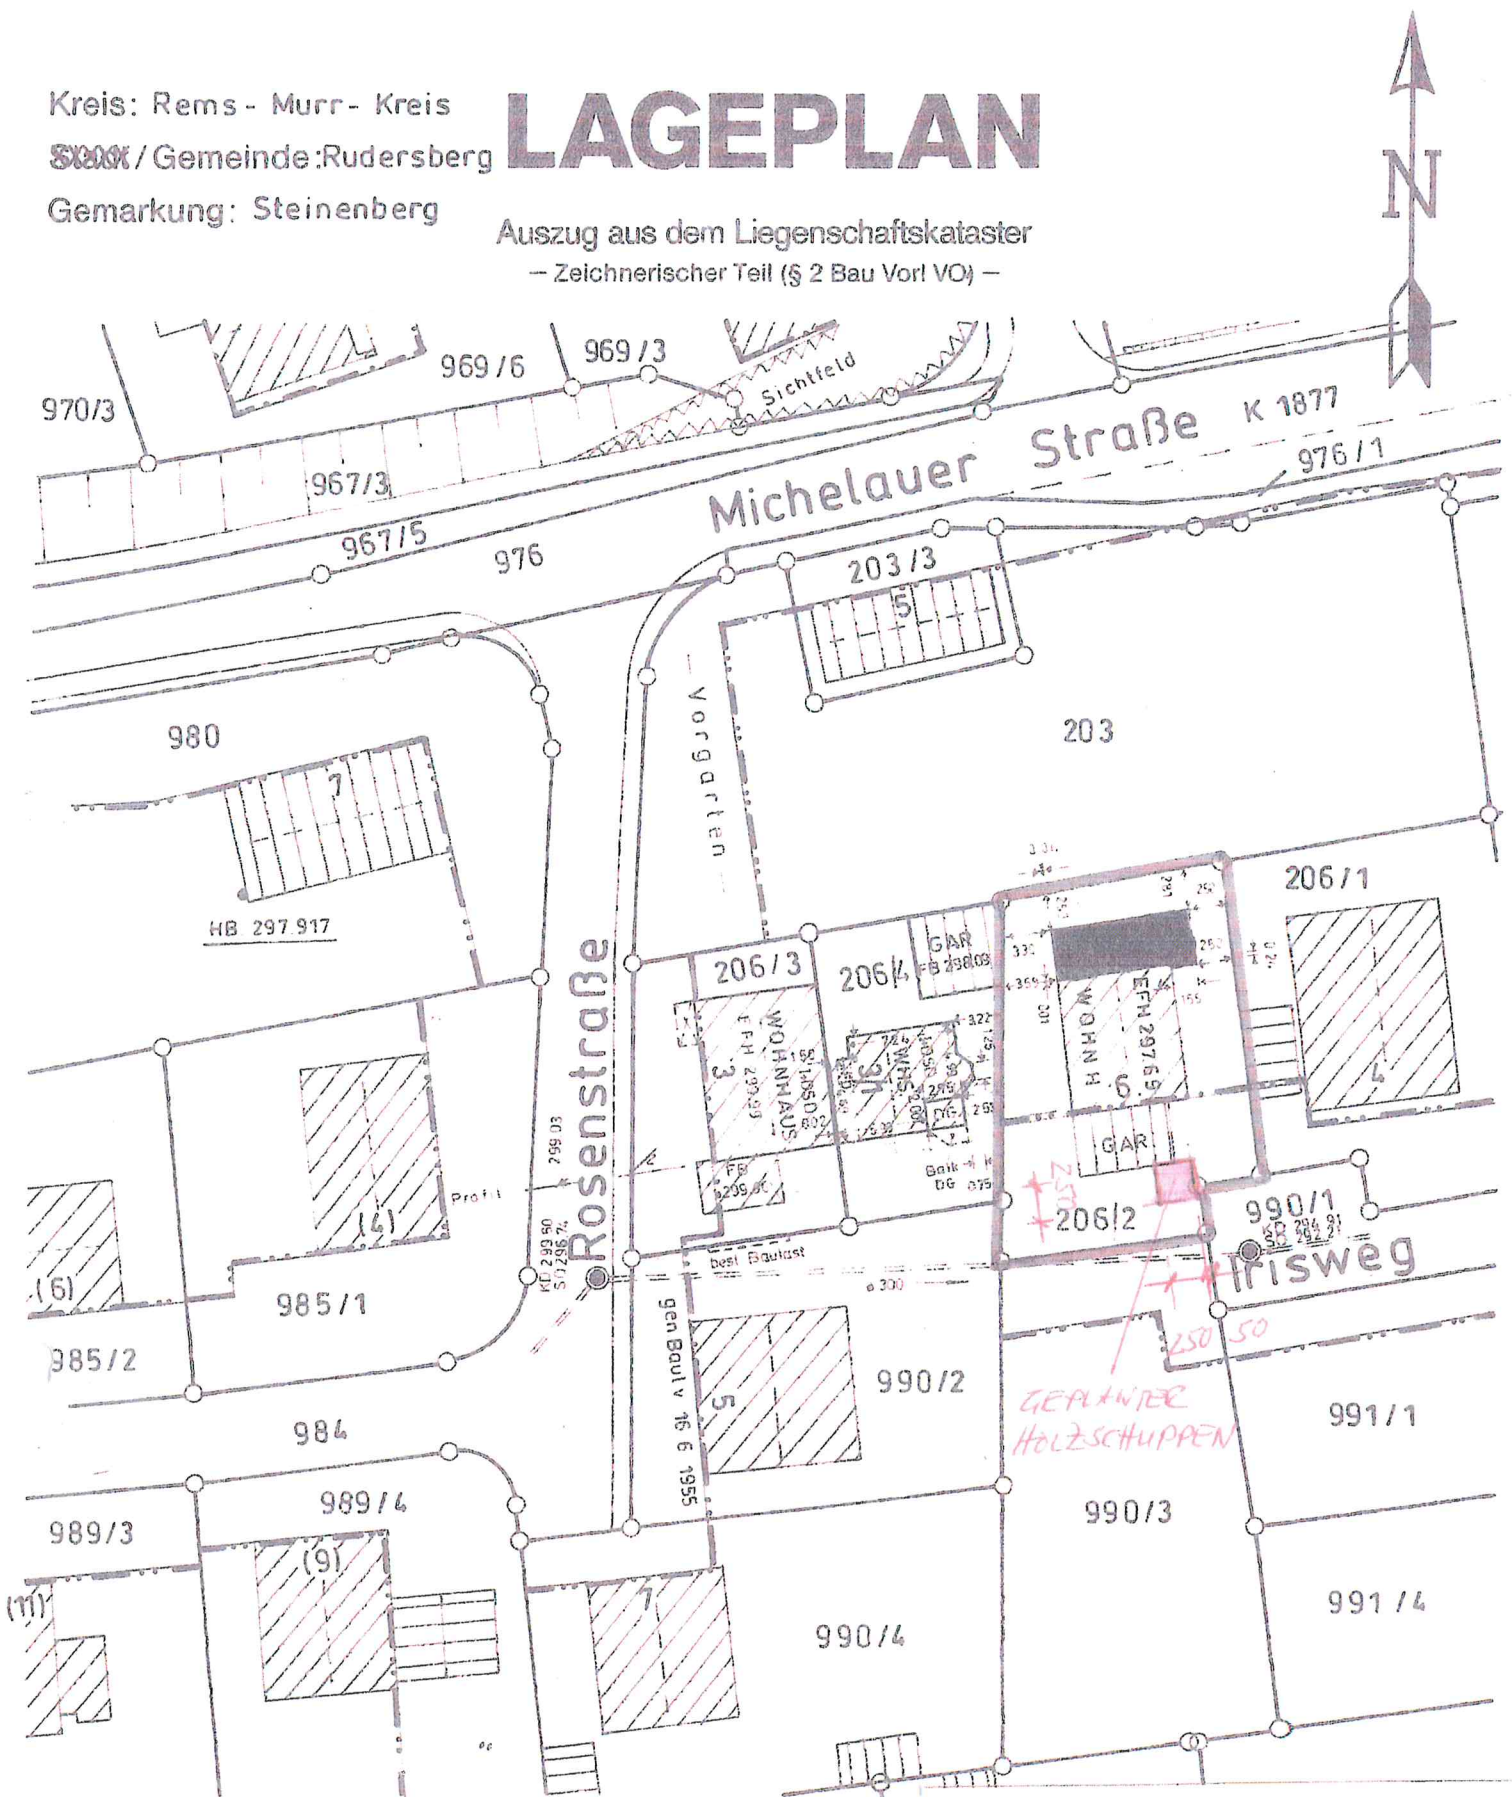

Eventuell vorhandene unterirdische Versorgungsleitungen im Baugrundstück sind nicht dargestellt


Maßstab 1:500



Baubeschreibung:

Zimmermannmäßige Holzkonstruktion mit
Dacheindeckung aus Bitumenschindeln. Dachvorsprung
ringsum 20 cm, Dachneigung ca. 12°. Sockel aus
Fertigbetonteilen 75 cm hoch, im erdangefüllten
Bereich steigend bis 150 cm. Dachentwässerung über
Fallrohr in Wassertonne oder Versickerung.

Flst.Nr. 990 / 3

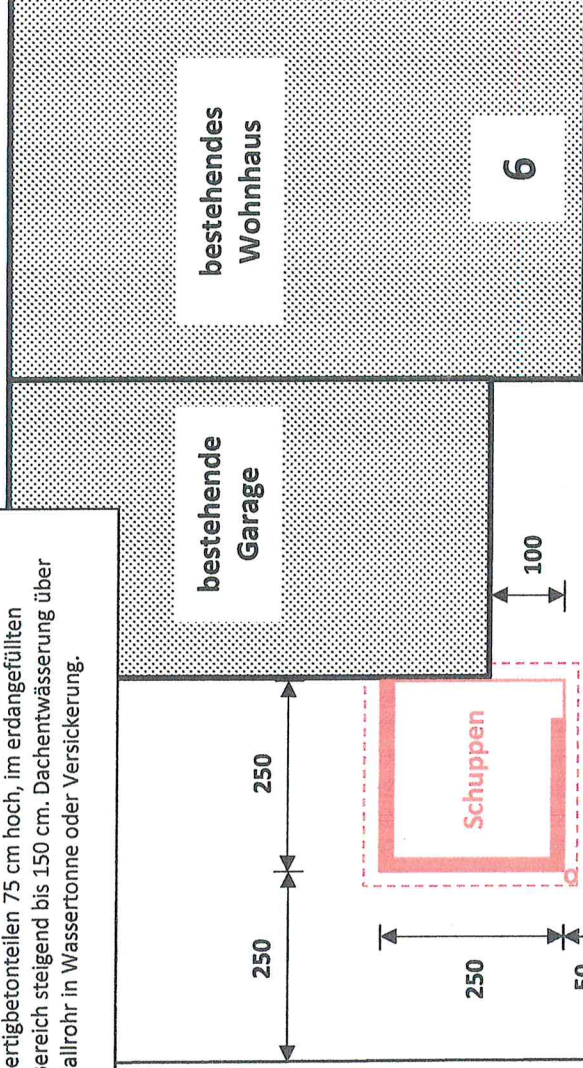

Grundriss

IRISWEG

Wendeplatte

Flst.Nr. 206 / 6

Flst.Nr. 206 / 1

Maßstab: 1 : 100

Bauvorhaben

Neubau eines Holzschuppens

Bauort:

Irisweg 6

73635 Rudersberg - Steinenberg


Bauvorhaben

Neubau eines Holzschuppens

Bauort:

Irisweg 6

73635 Rudersberg - Steinenberg

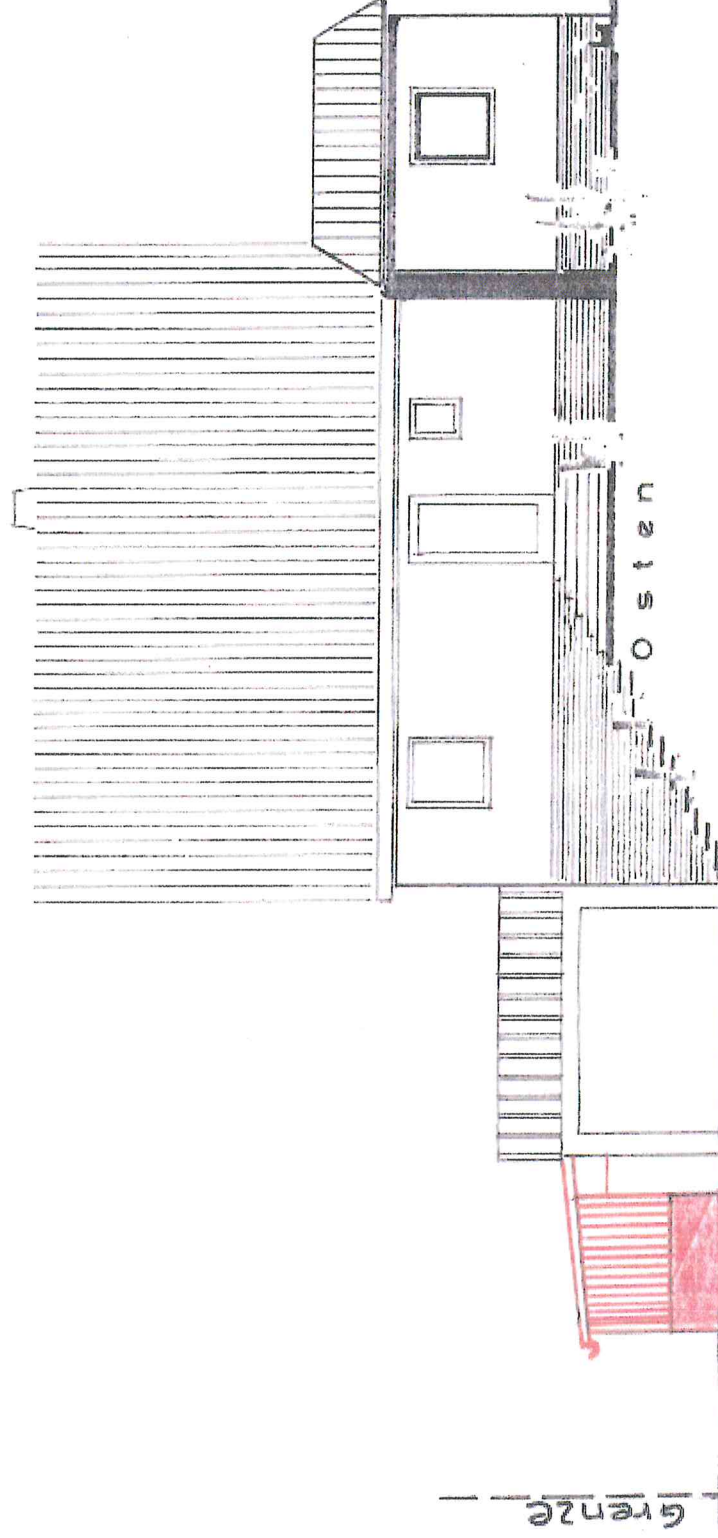


Ansicht Osten

Maßstab: 1 : 100

Bauvorhaben
Neubau eines Holzschuppens

Bauort:
Irisweg 6
73635 Rudersberg - Steinenberg

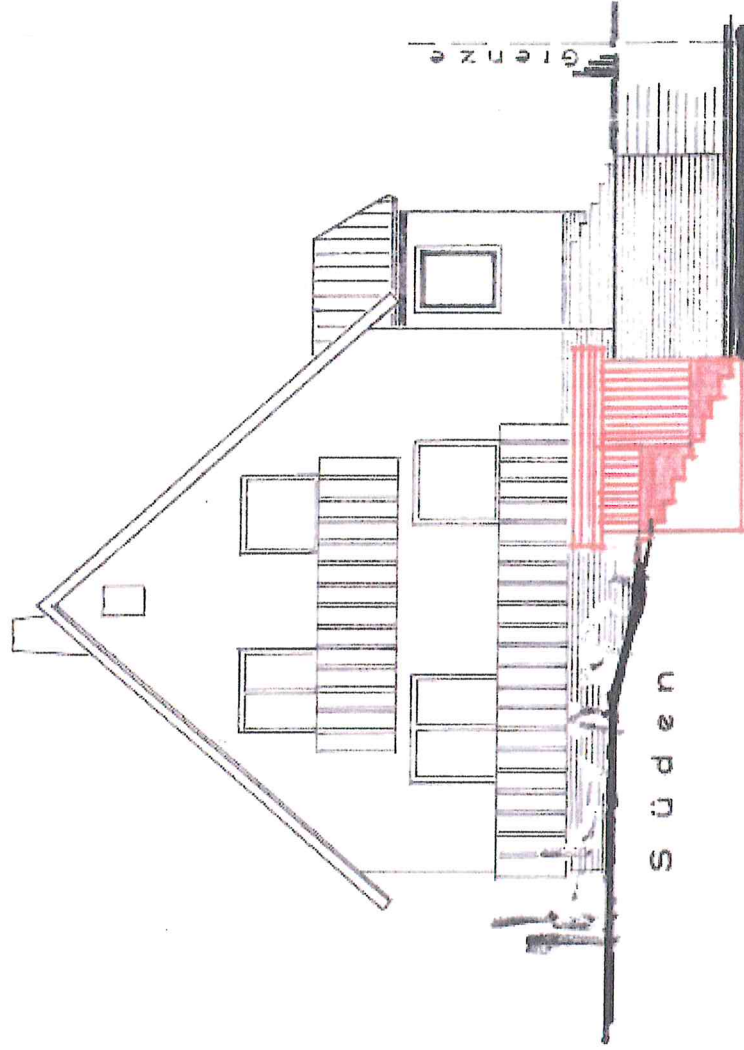

Ansicht Süden

Maßstab: 1 : 100