


~~Stadt~~ Gemeinde: Rudersberg

Flur: 0


LAGEPLAN

1428

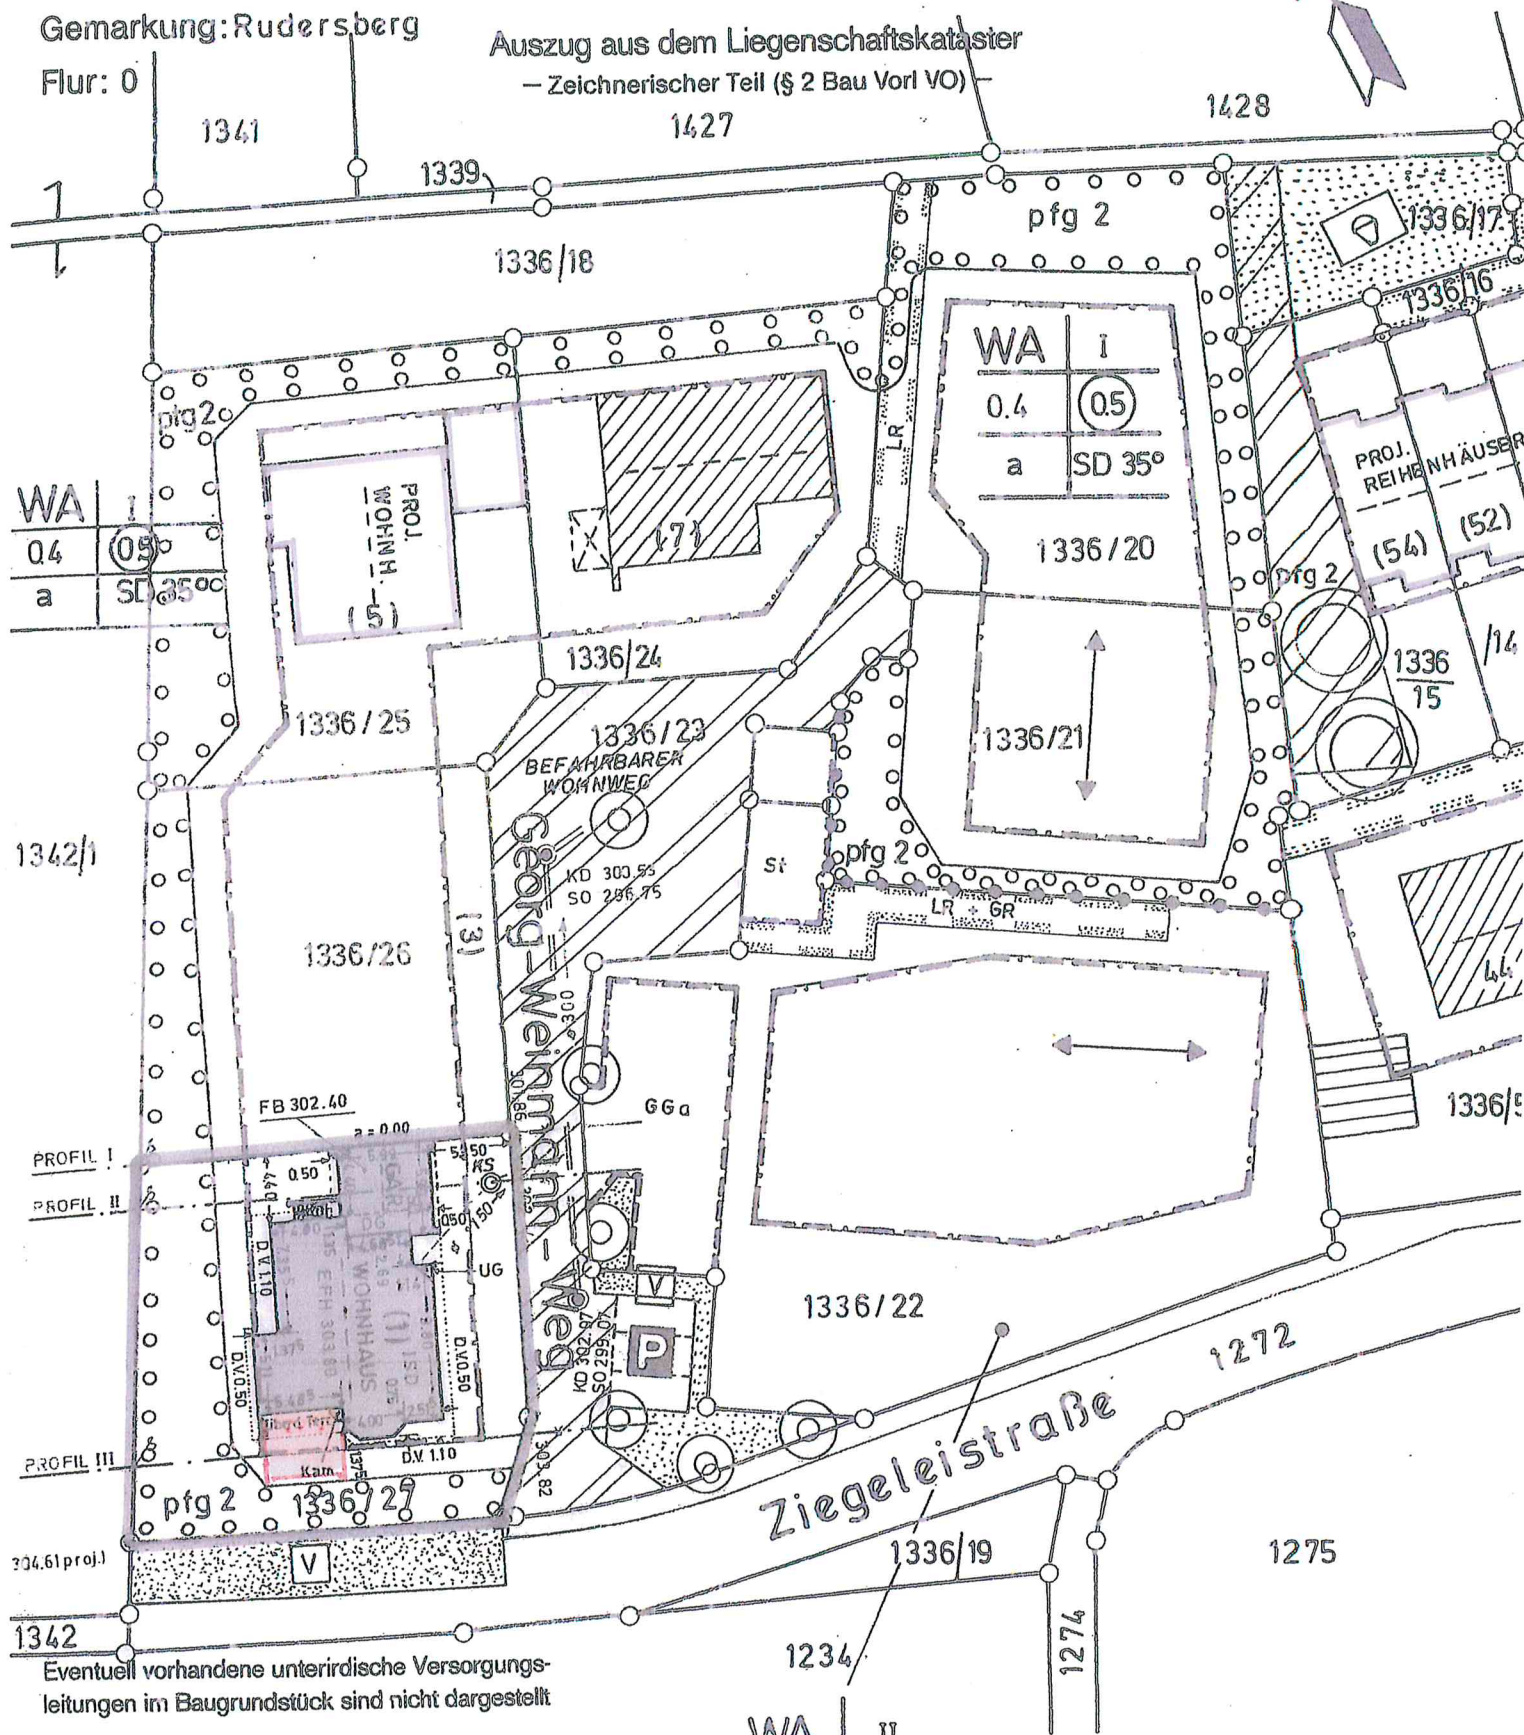


WA	II
0.4	0.8
H	SD35°

Maßstab 1:500

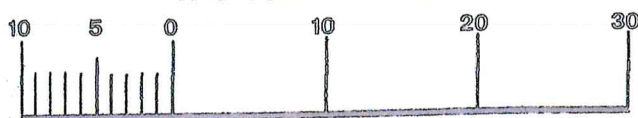

OSTANSICHT 1:100

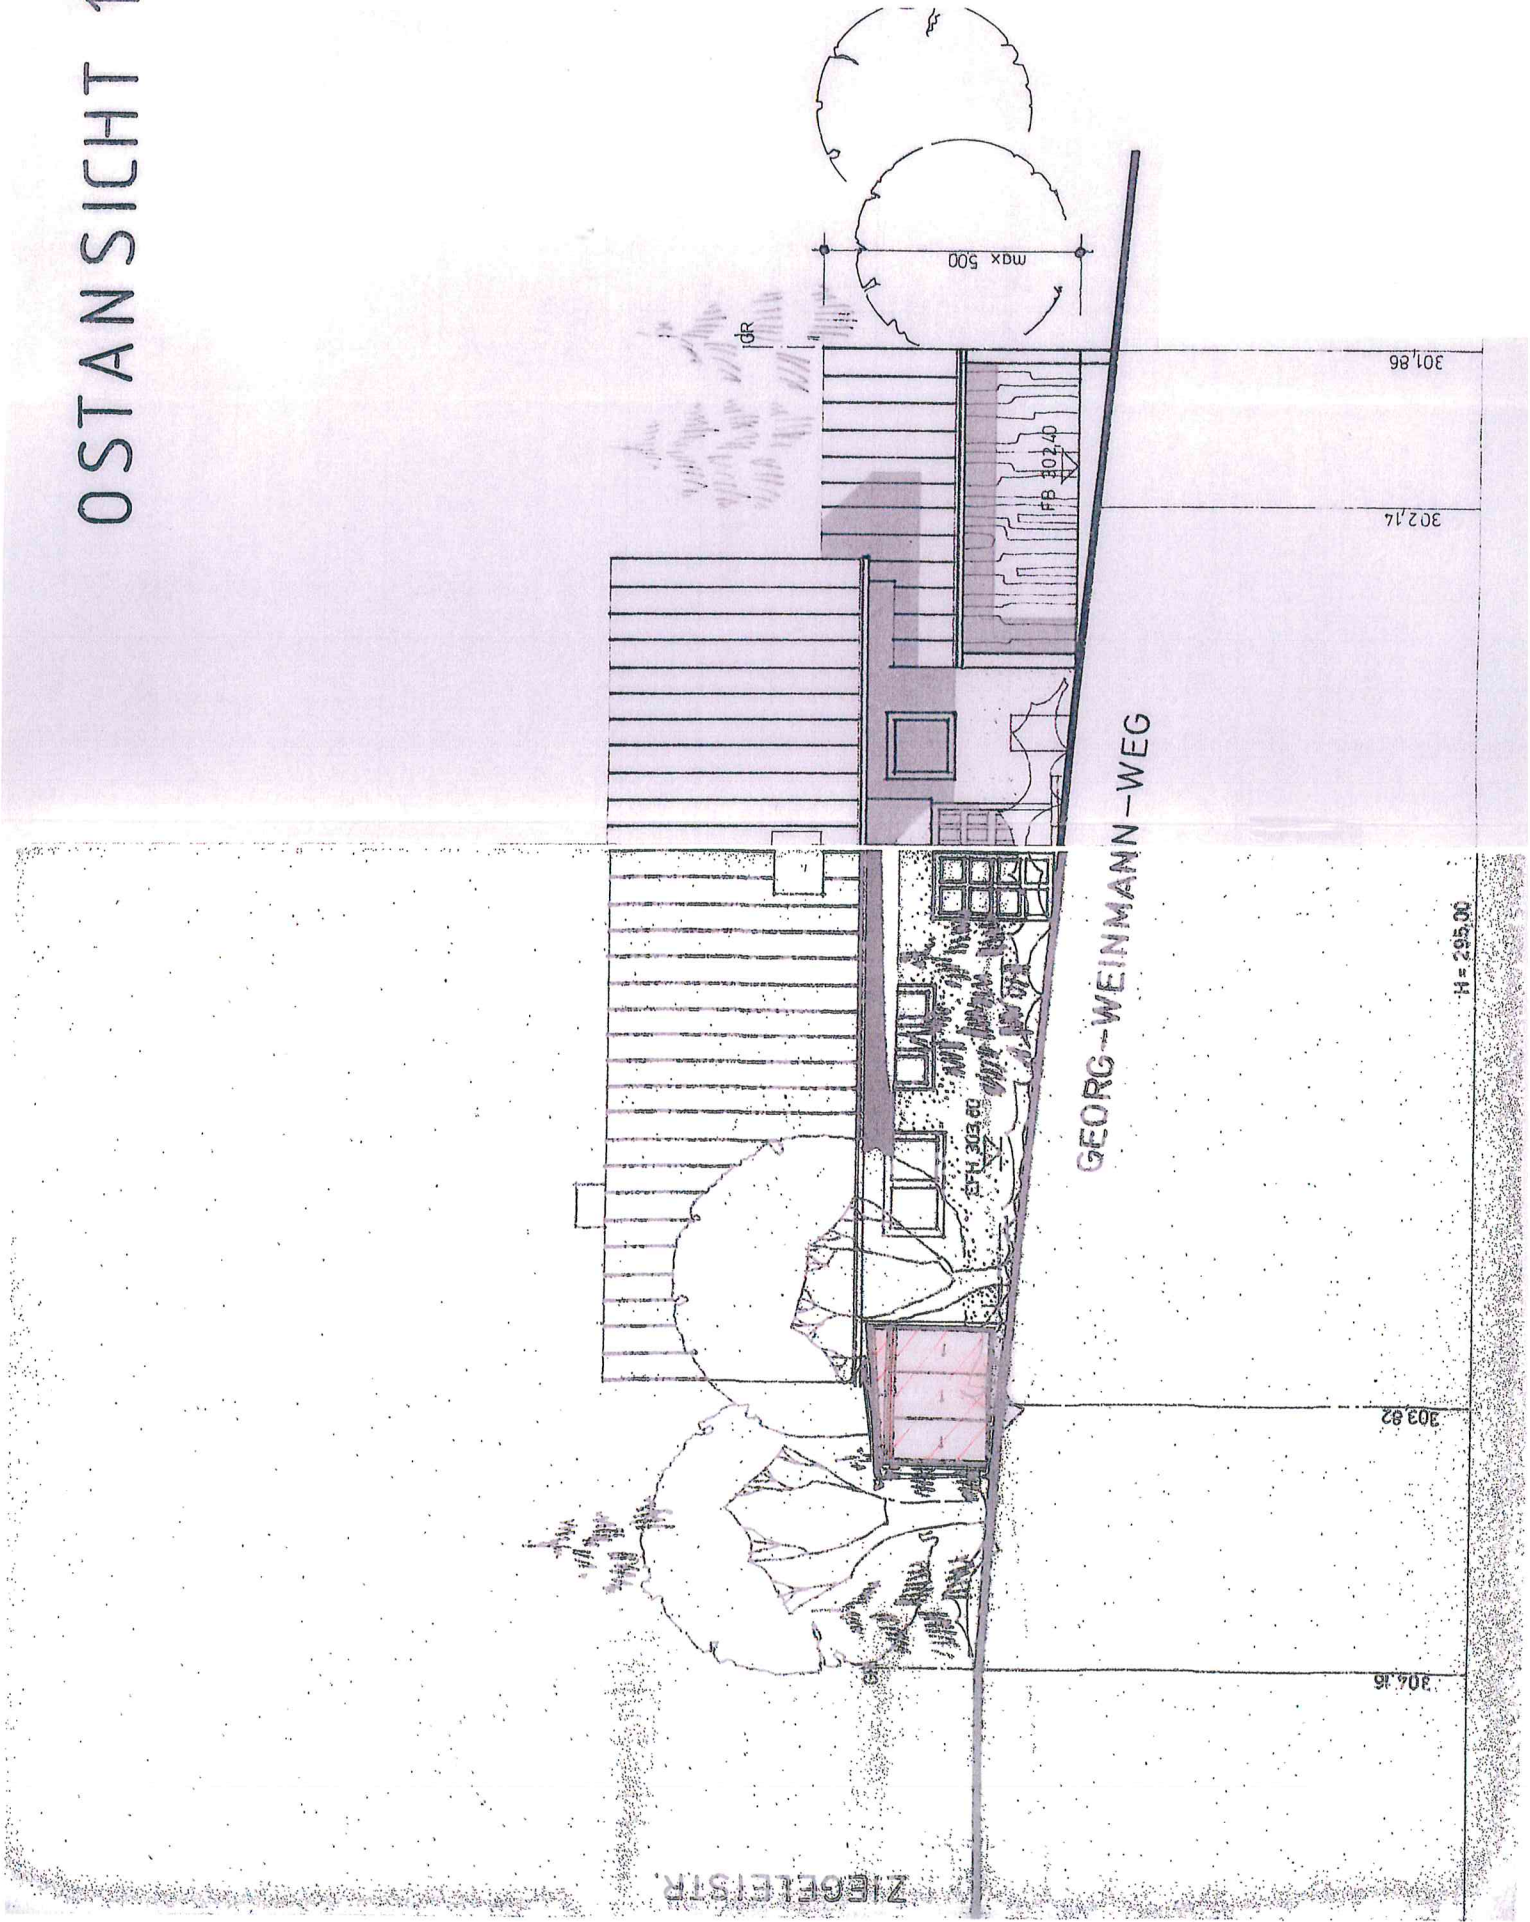

SÜDANSICHT 1:100


GEORG-WEINMANN-WEG
303.82

EFH 303.80

AUFTÜLLUNG

PROFIL III BEST. GEL.

GR

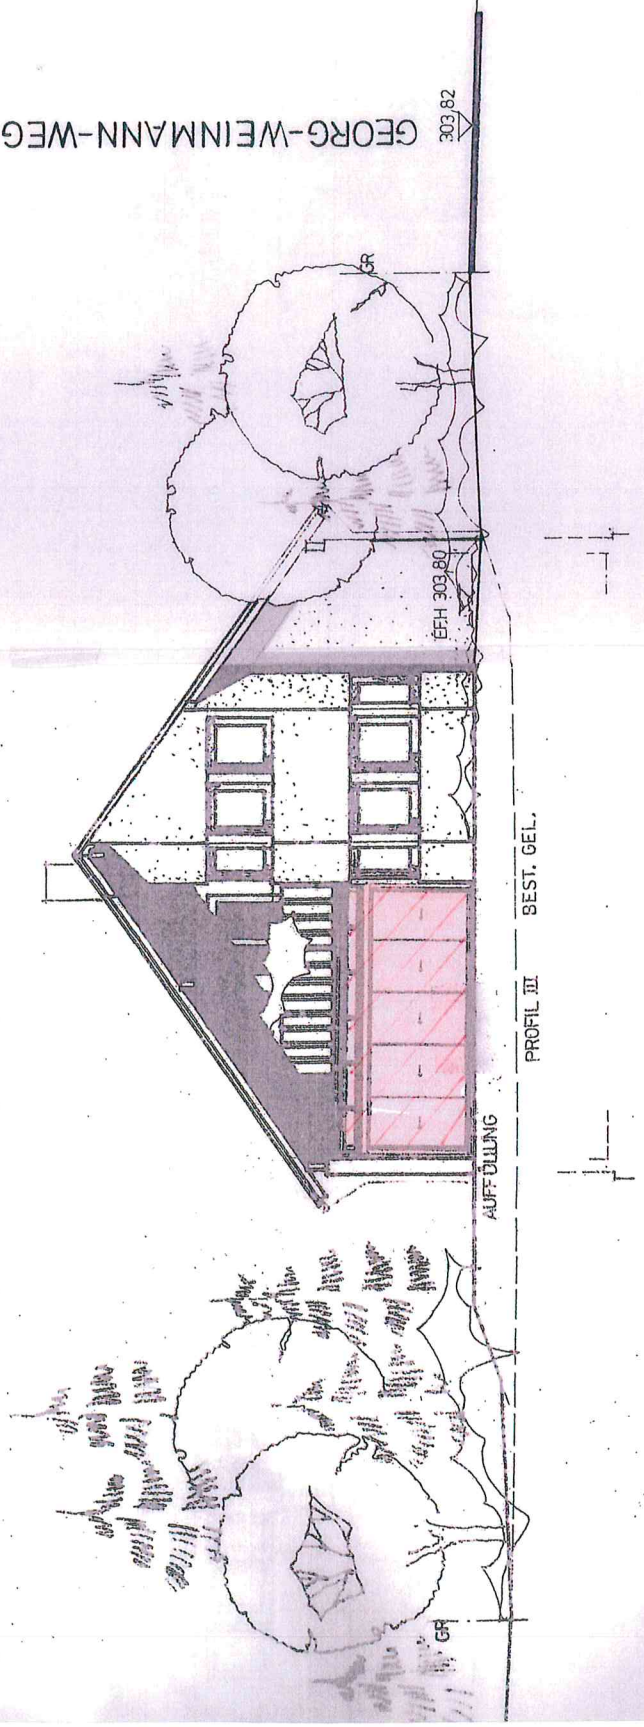

WESTANSICHT 1:100

