


Rems-Murr-Kreis
Gemeinde Rudersberg
Gemarkung Rudersberg

LAGEPLAN


- zeichnerischer Teil zum Bauantrag -

(§ 4 LBOWVO)

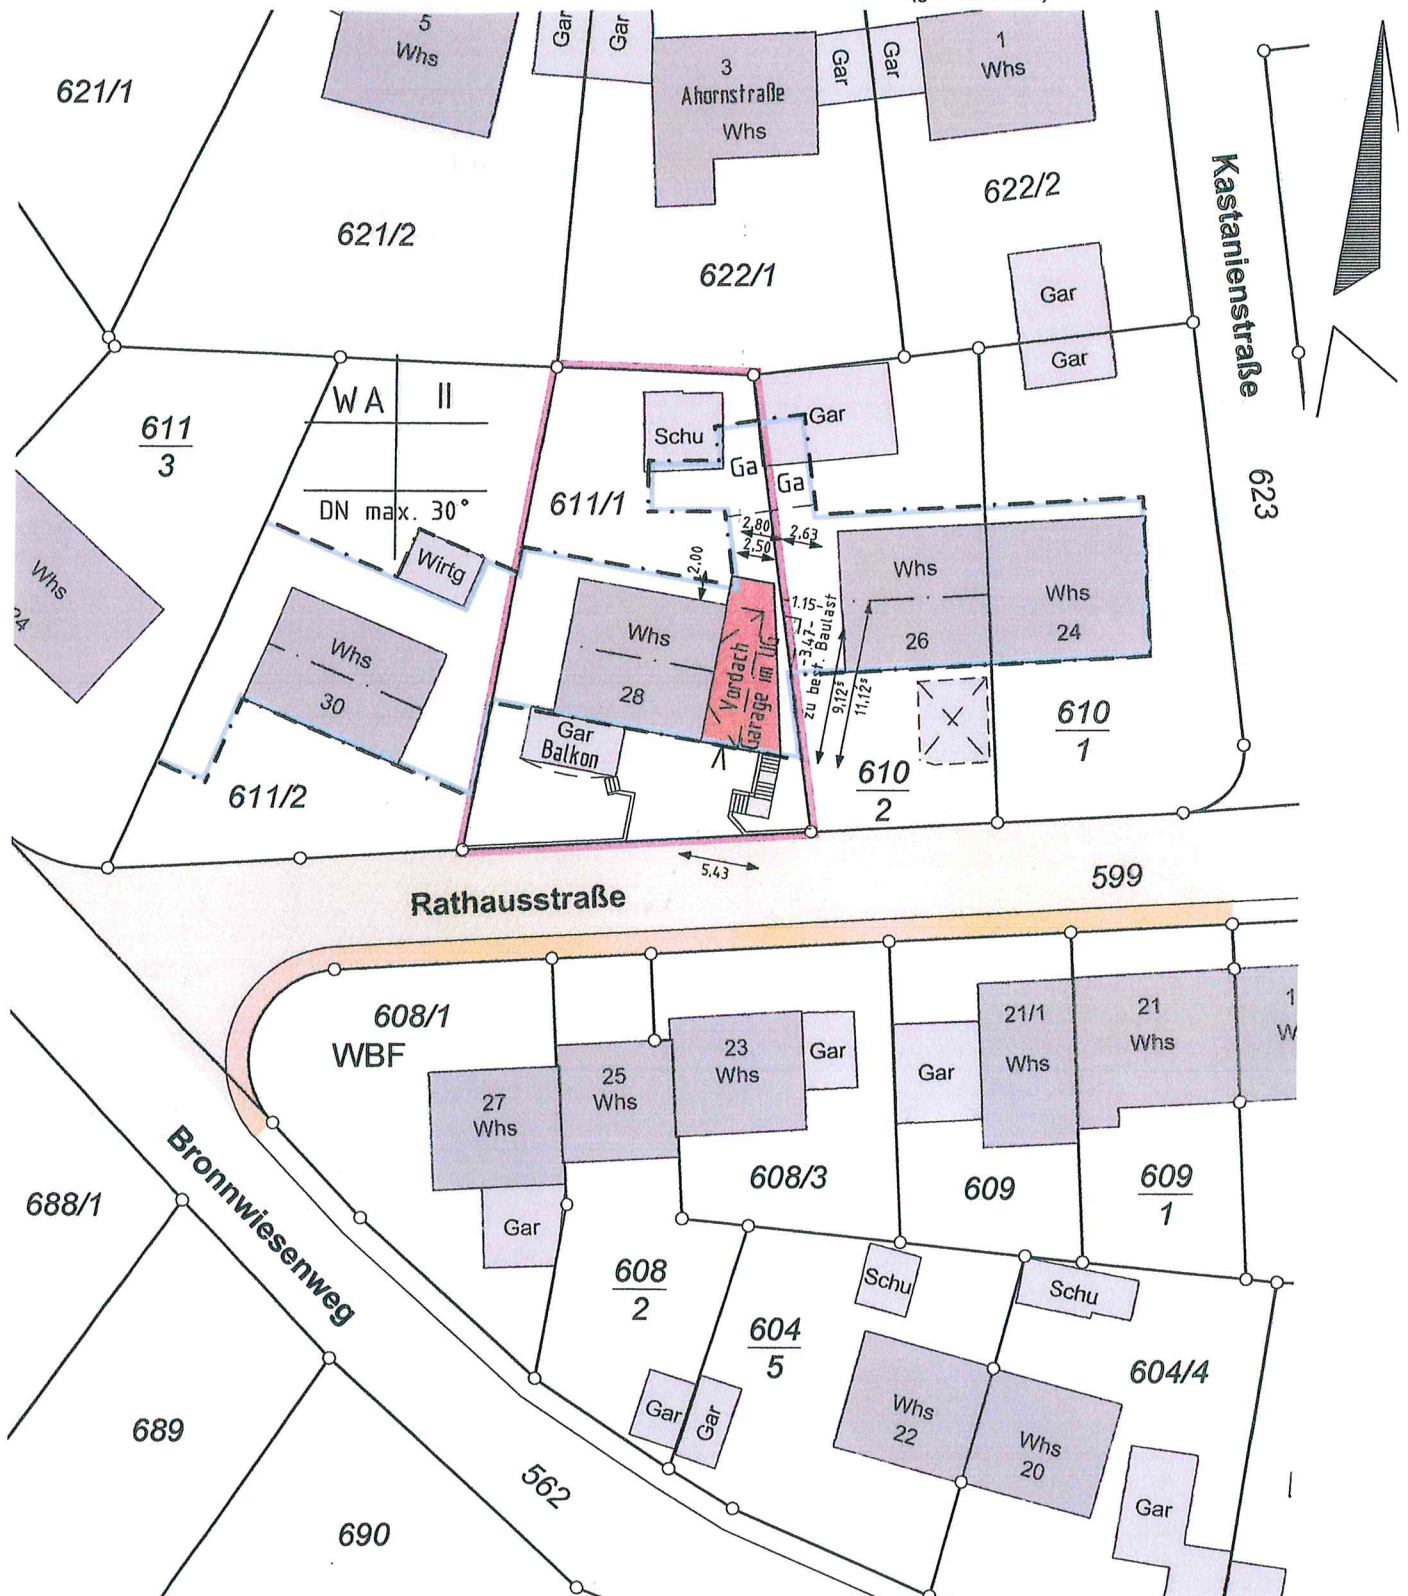


Maßstab 1 : 500

Schnitt A-A & Ansicht Ost

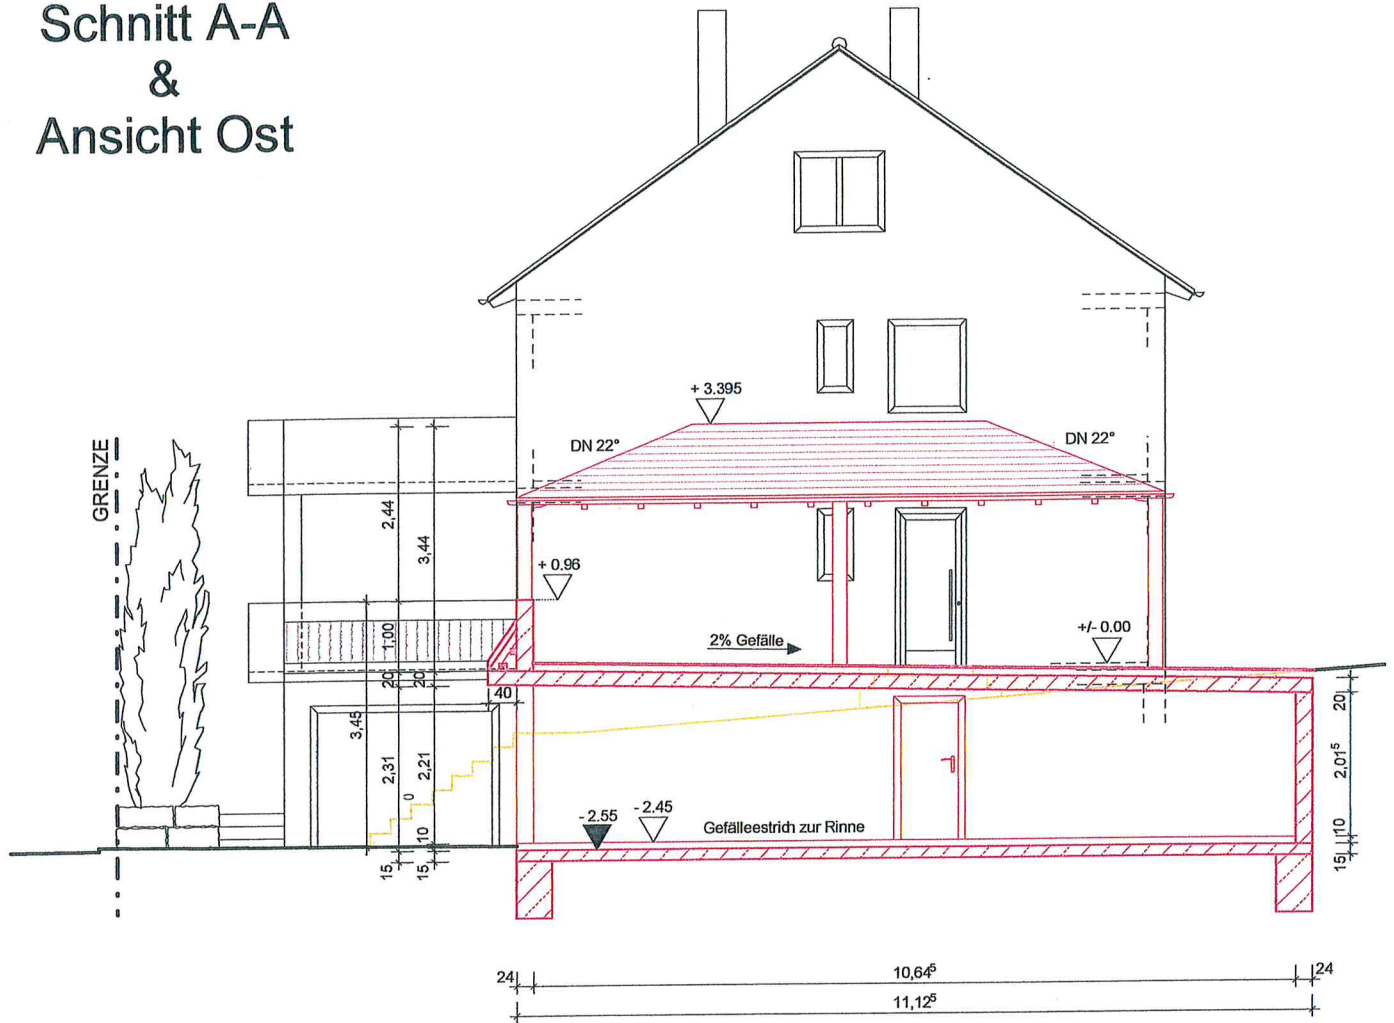

Ansicht Süd

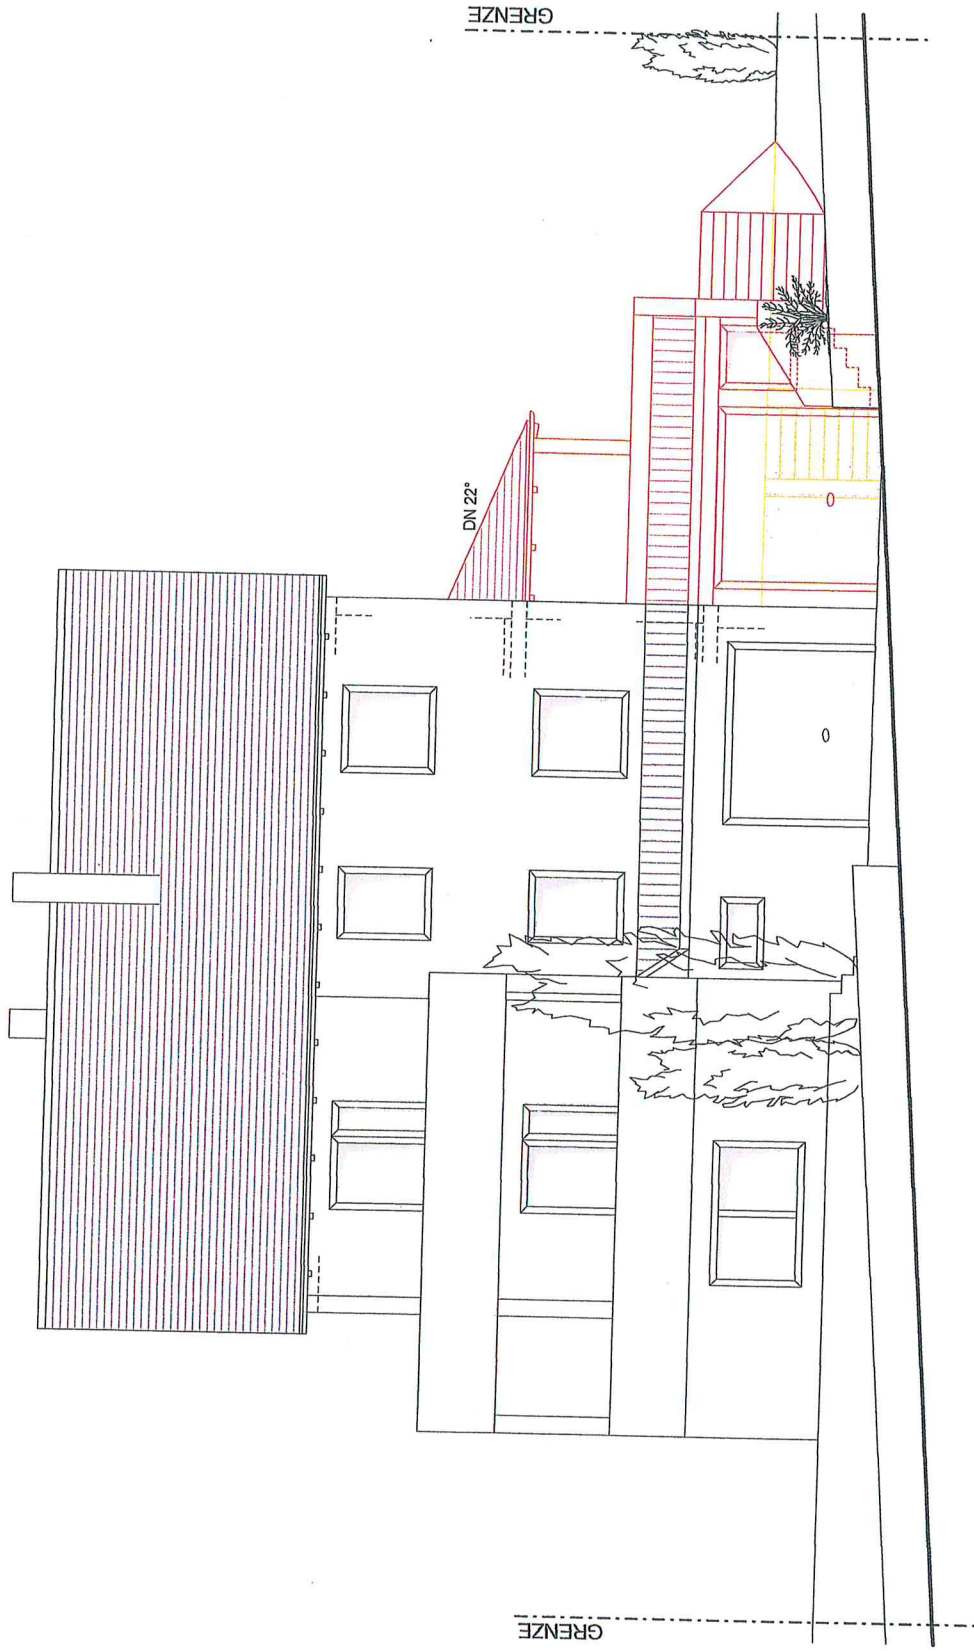

Ansicht Nord

