


Landkreis : Rems-Murr-Kreis
Gemeinde : Rudersberg
Gemarkung : Steinenberg


Lageplan - zeichnerischer Teil

zum Bauantrag - (§ 4 LBOVVO)


Maßstab 1:500

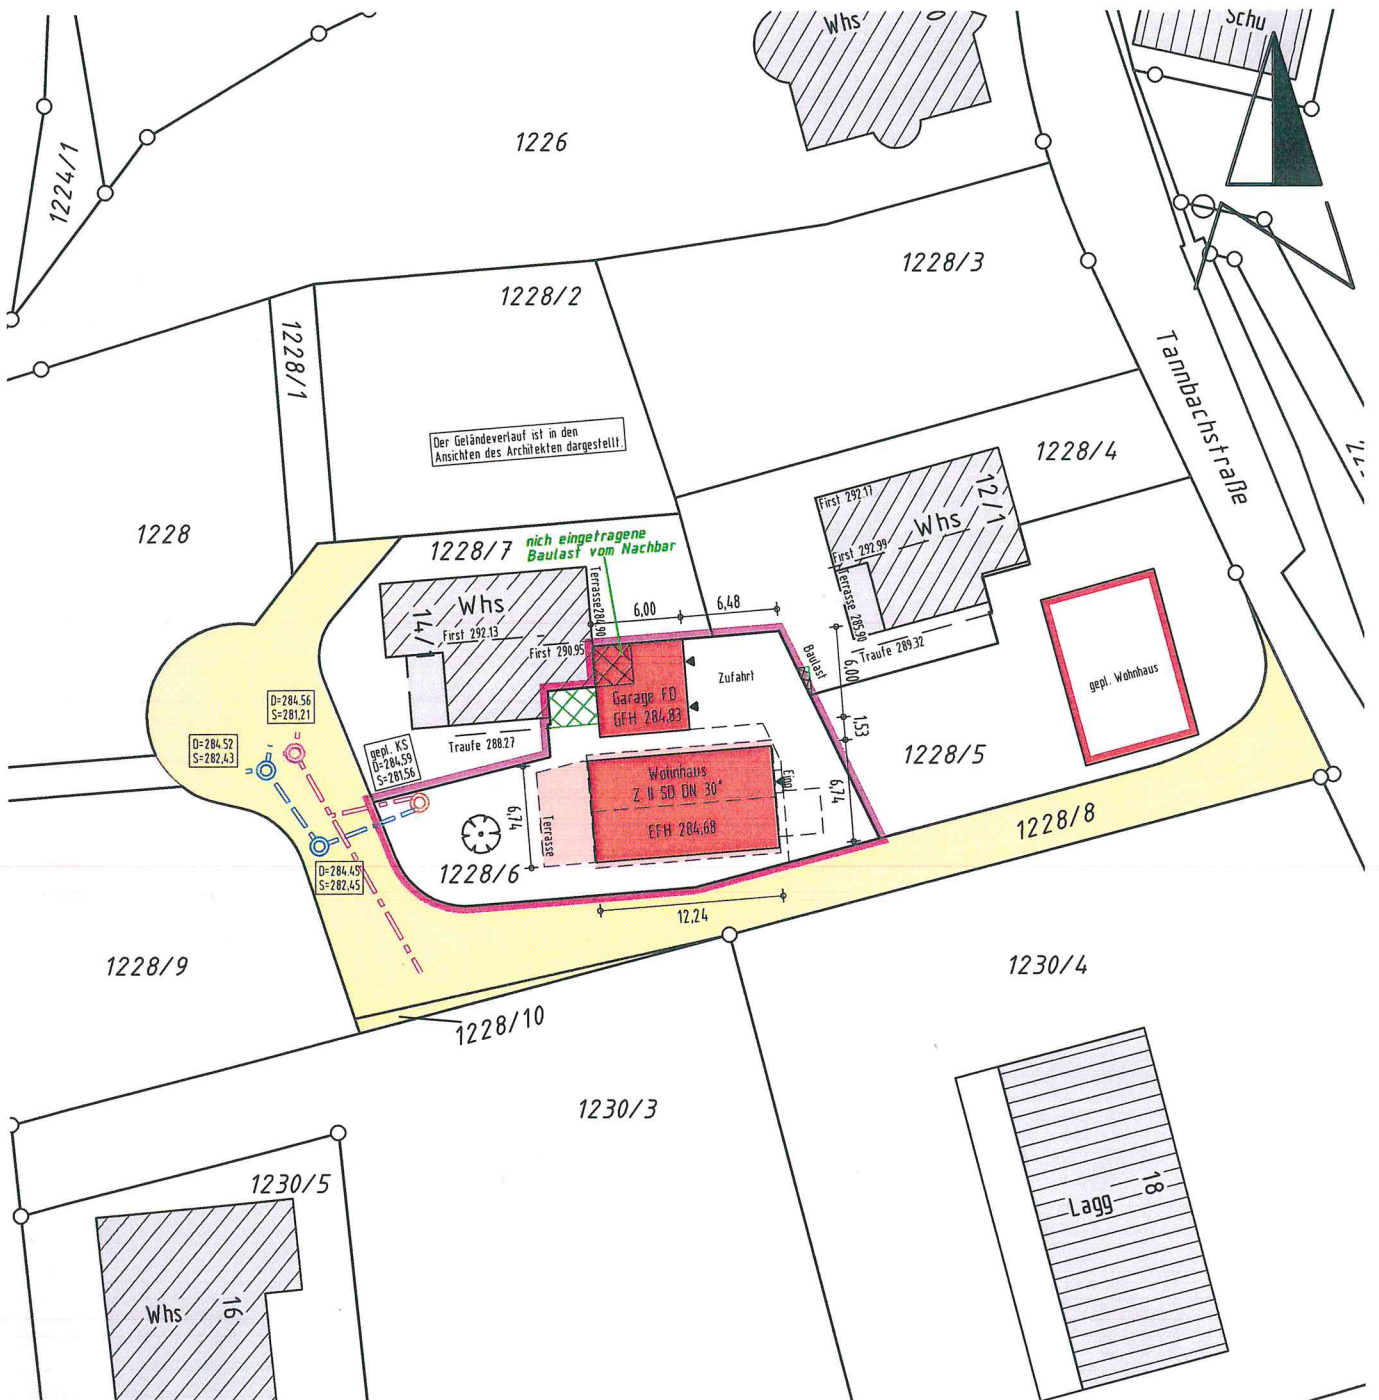


Schnitt

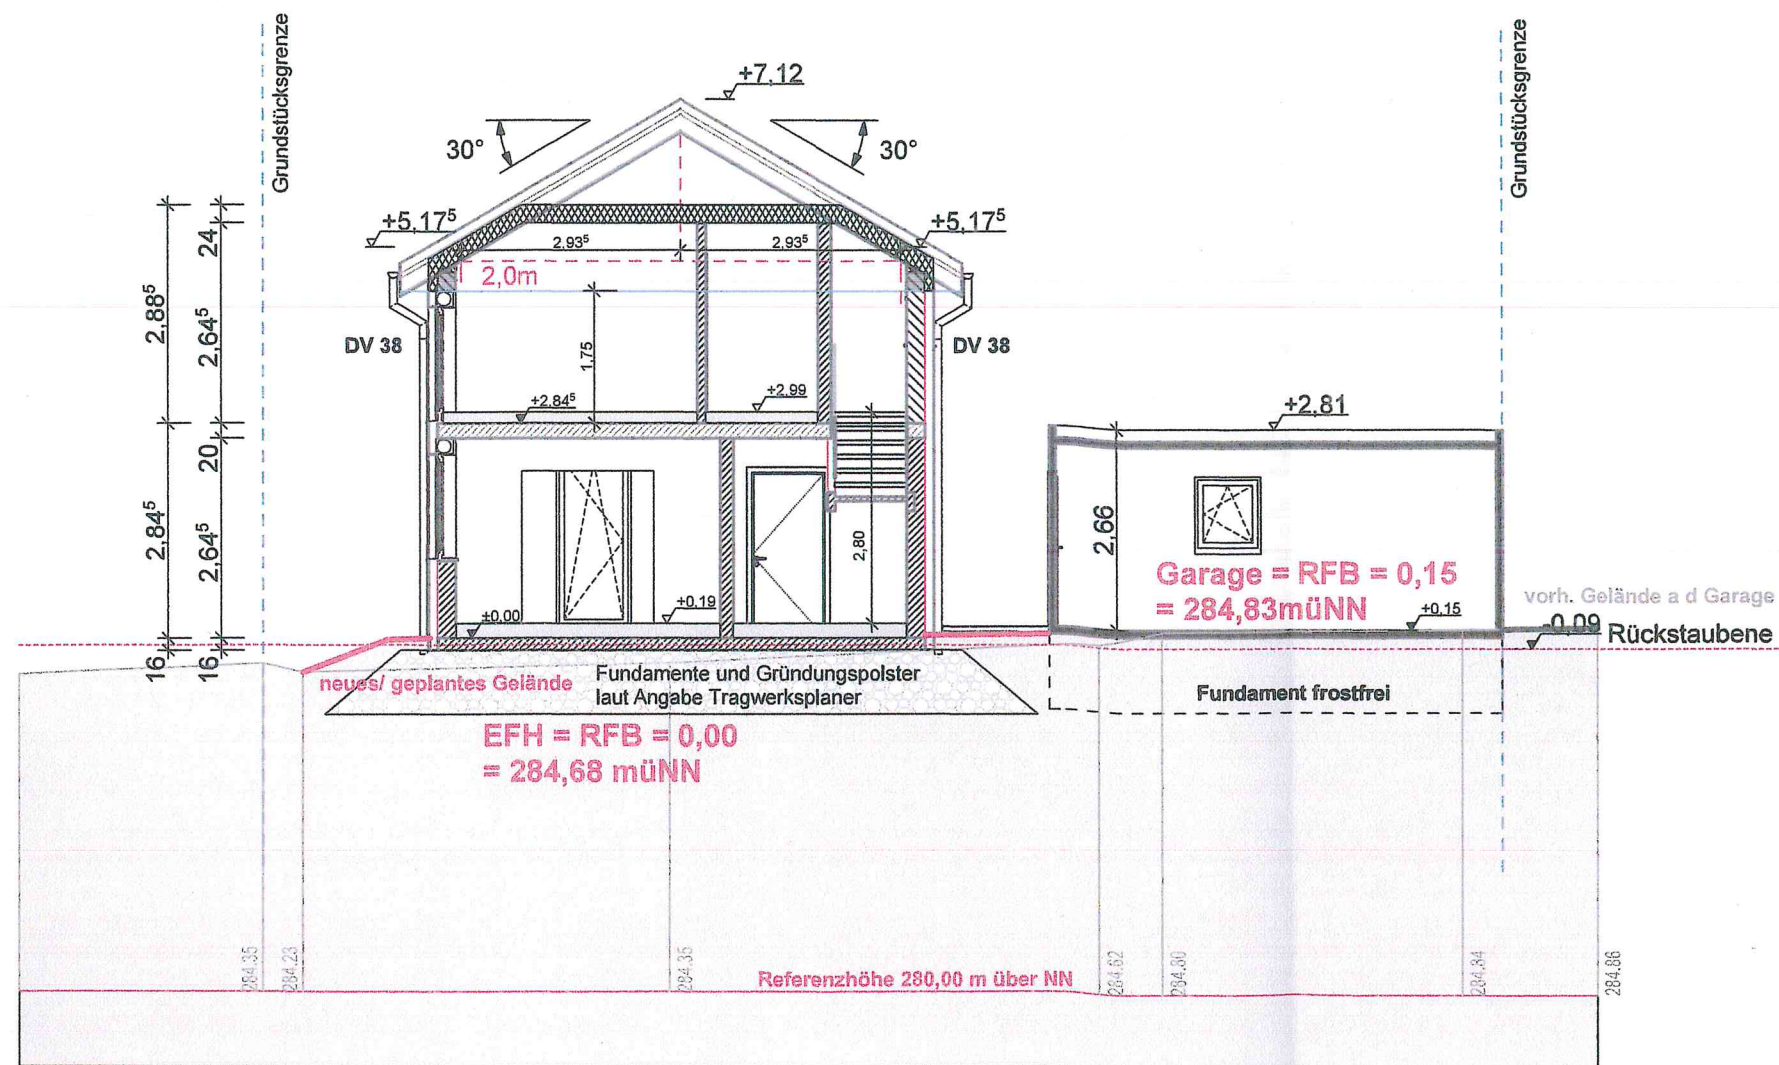


Ansicht Norden

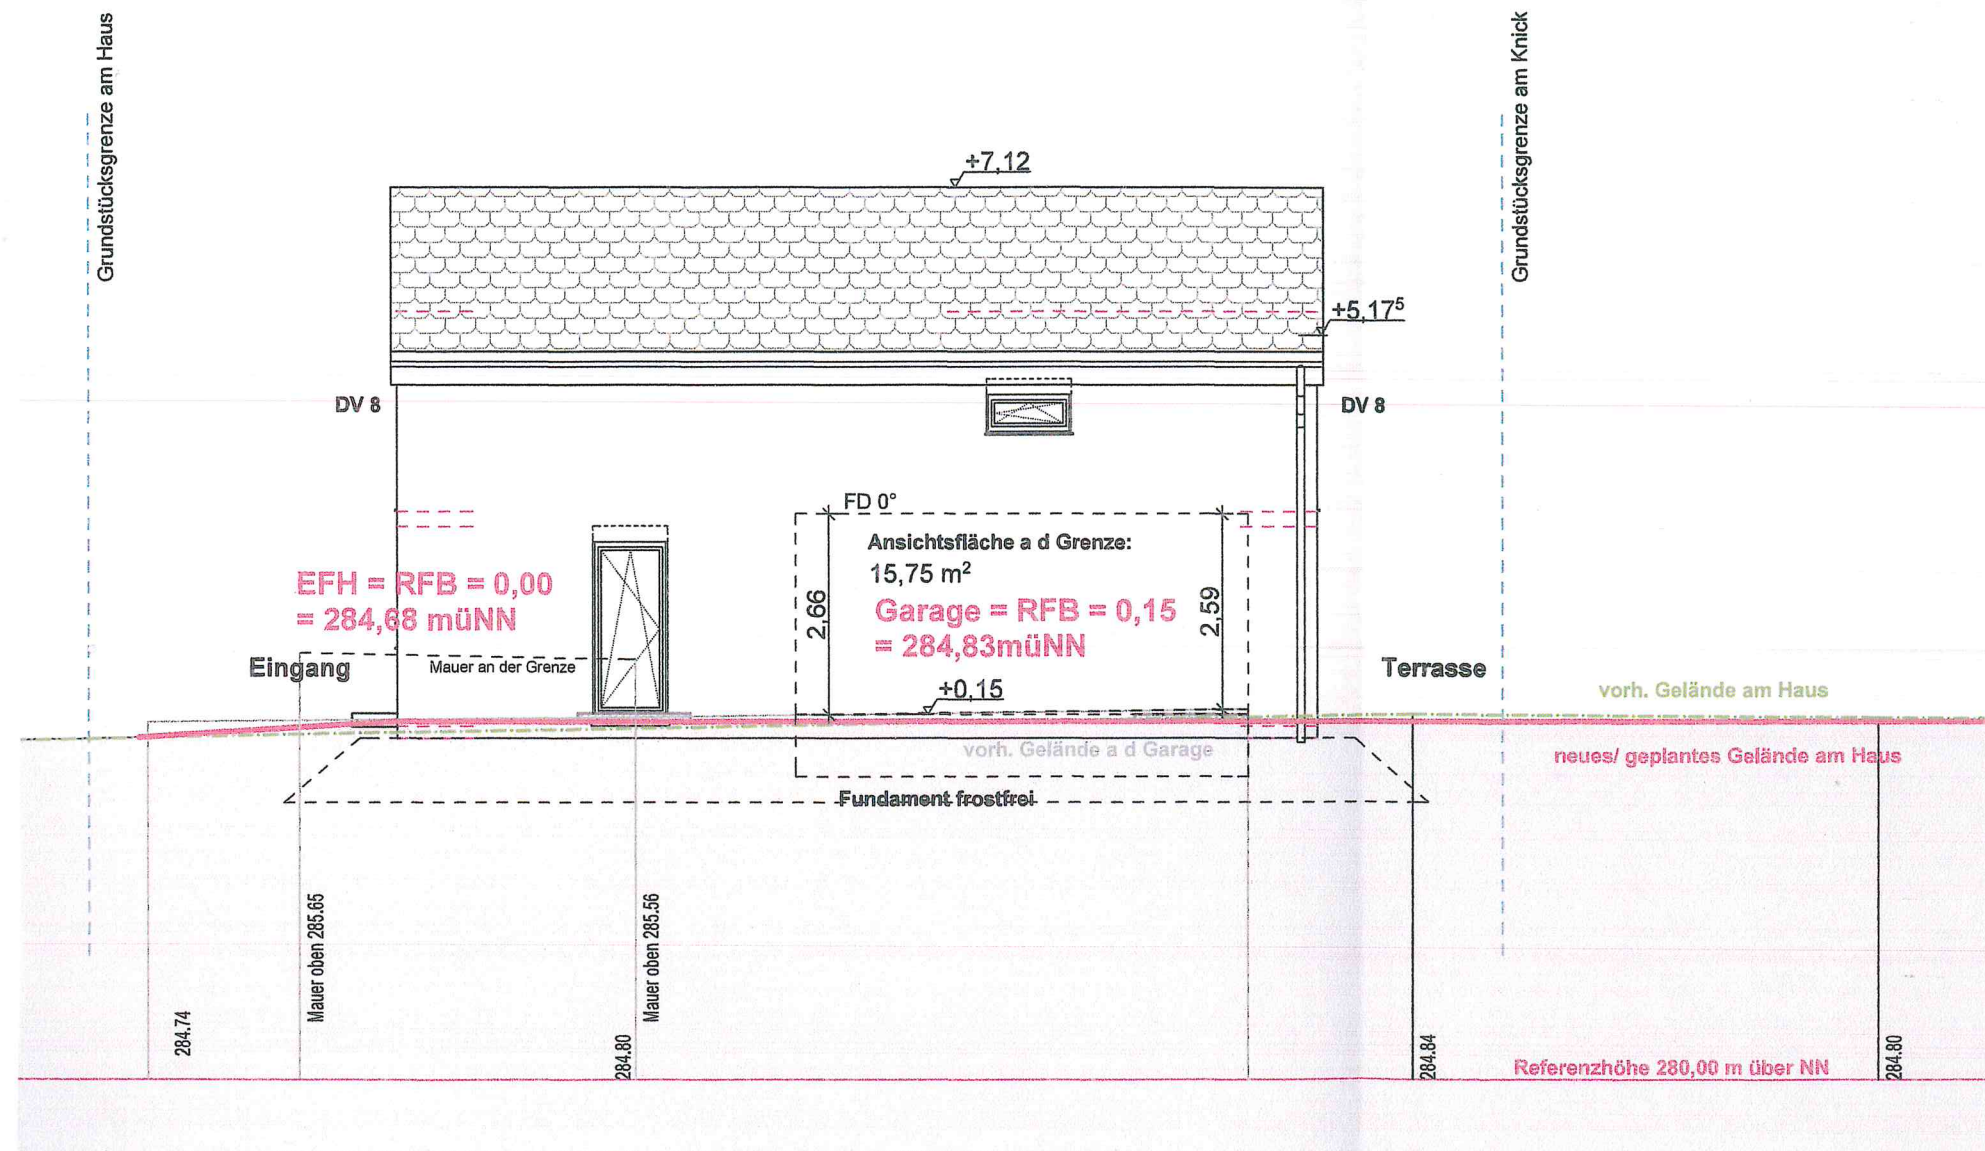

Ansicht Osten

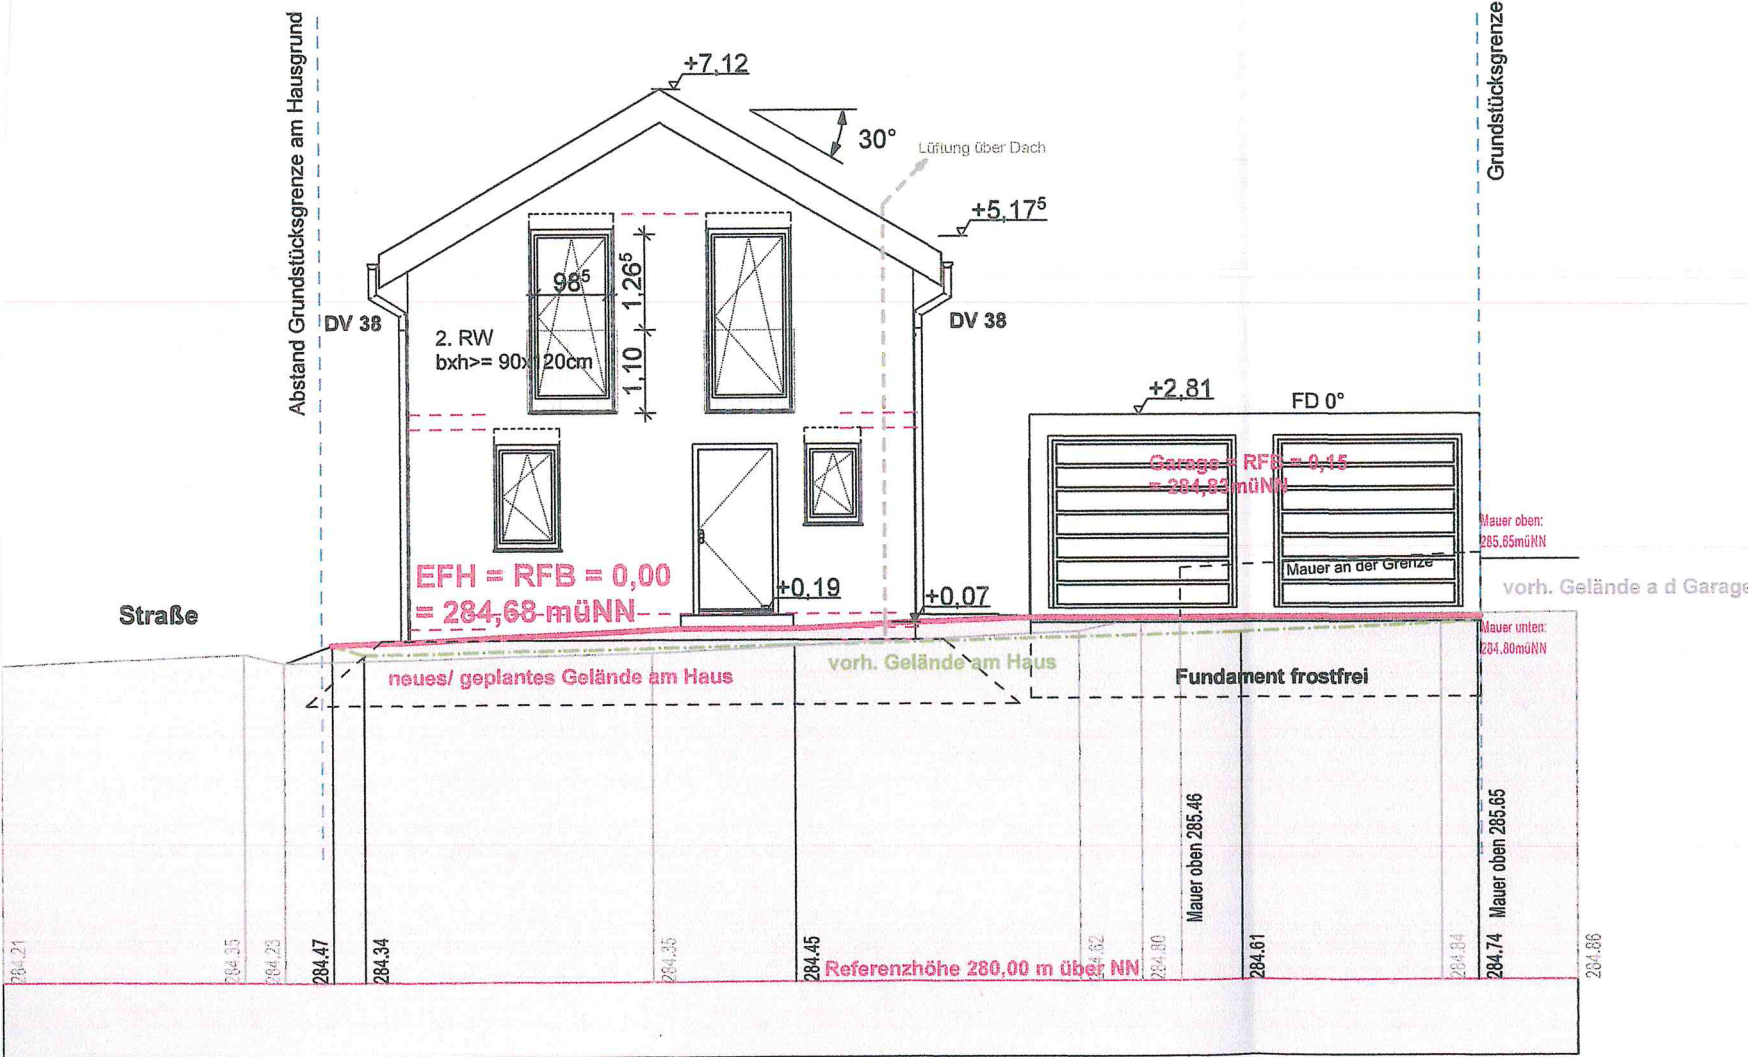

Ansicht Süden

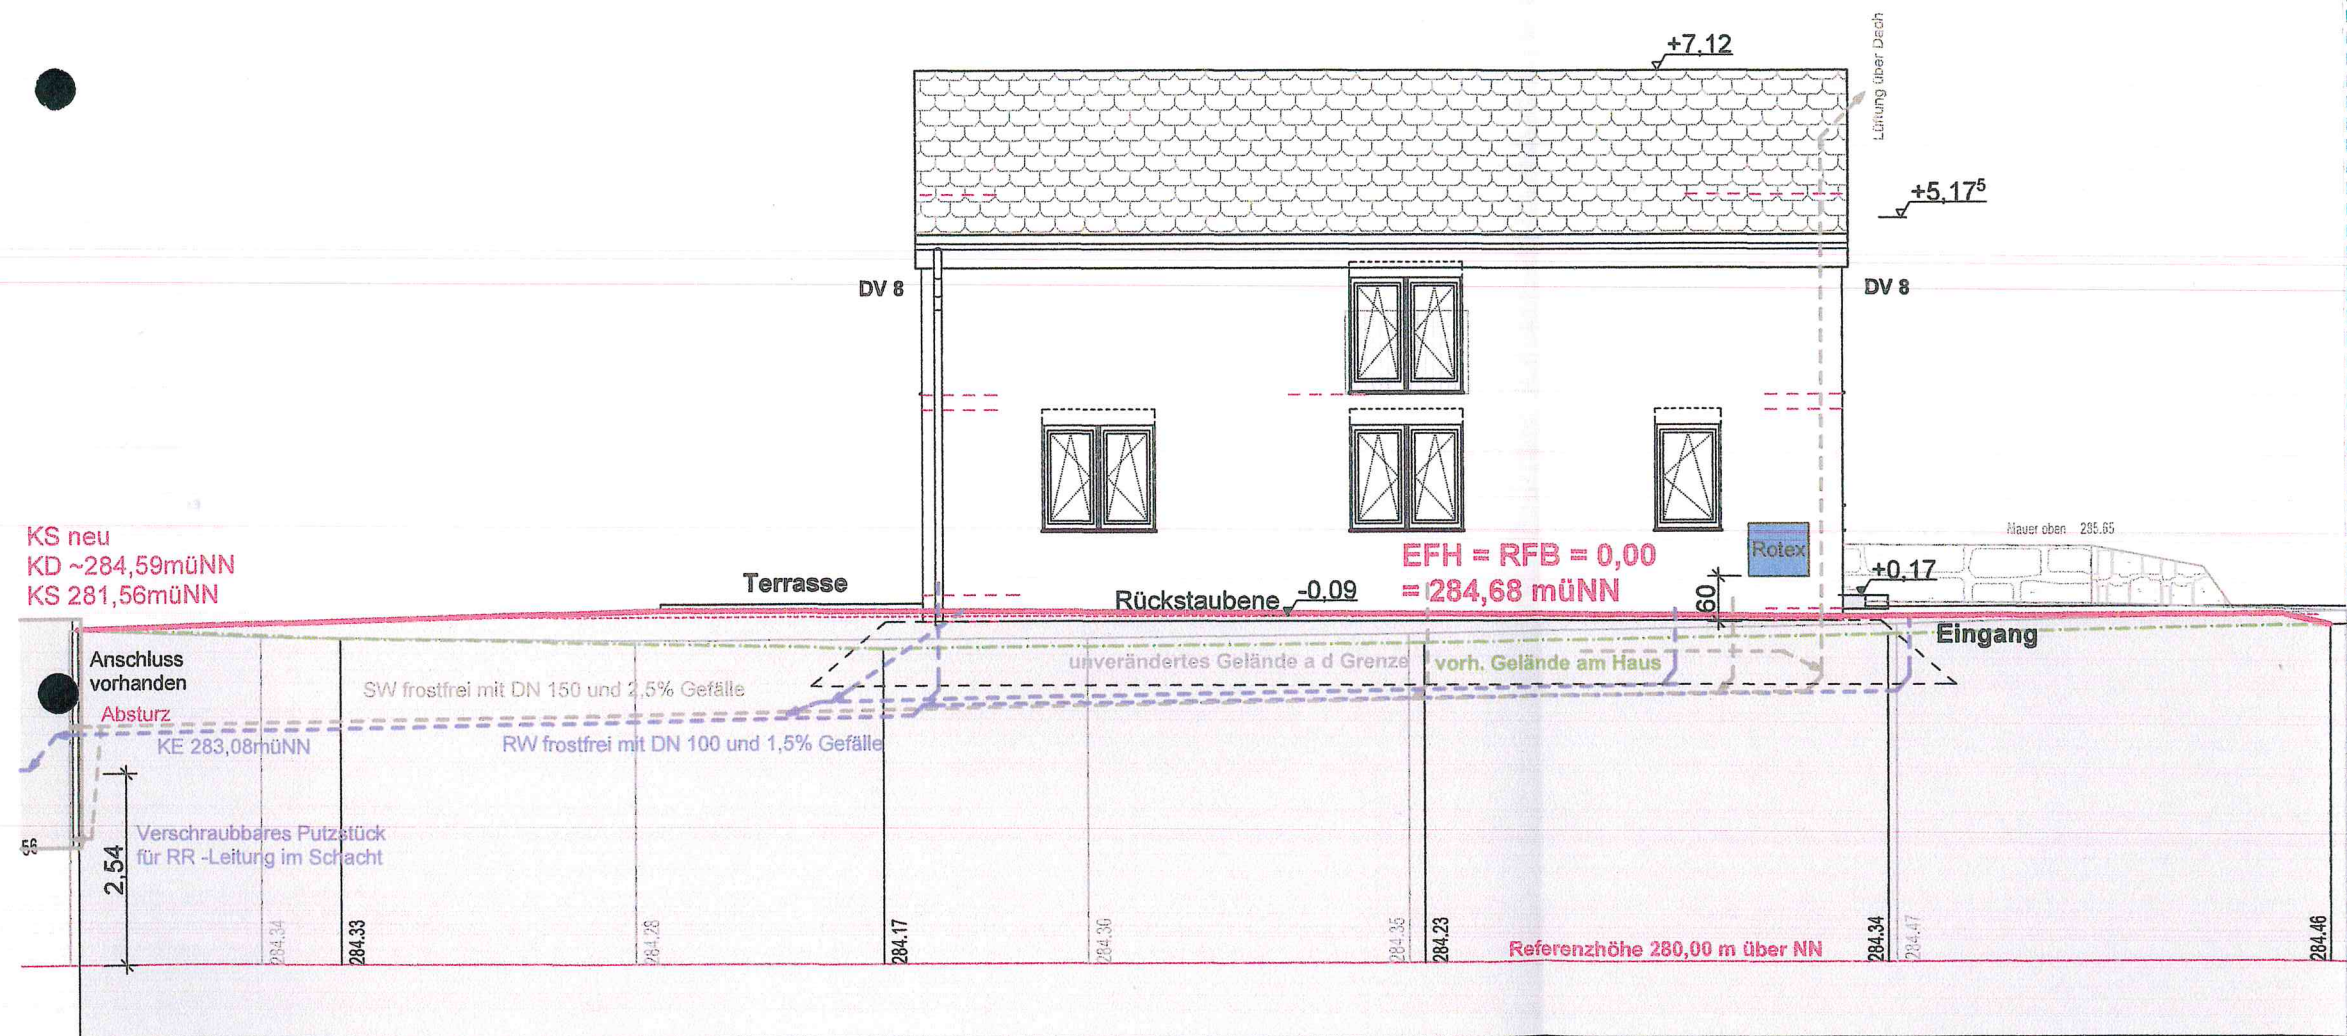

Ansicht Westen

