

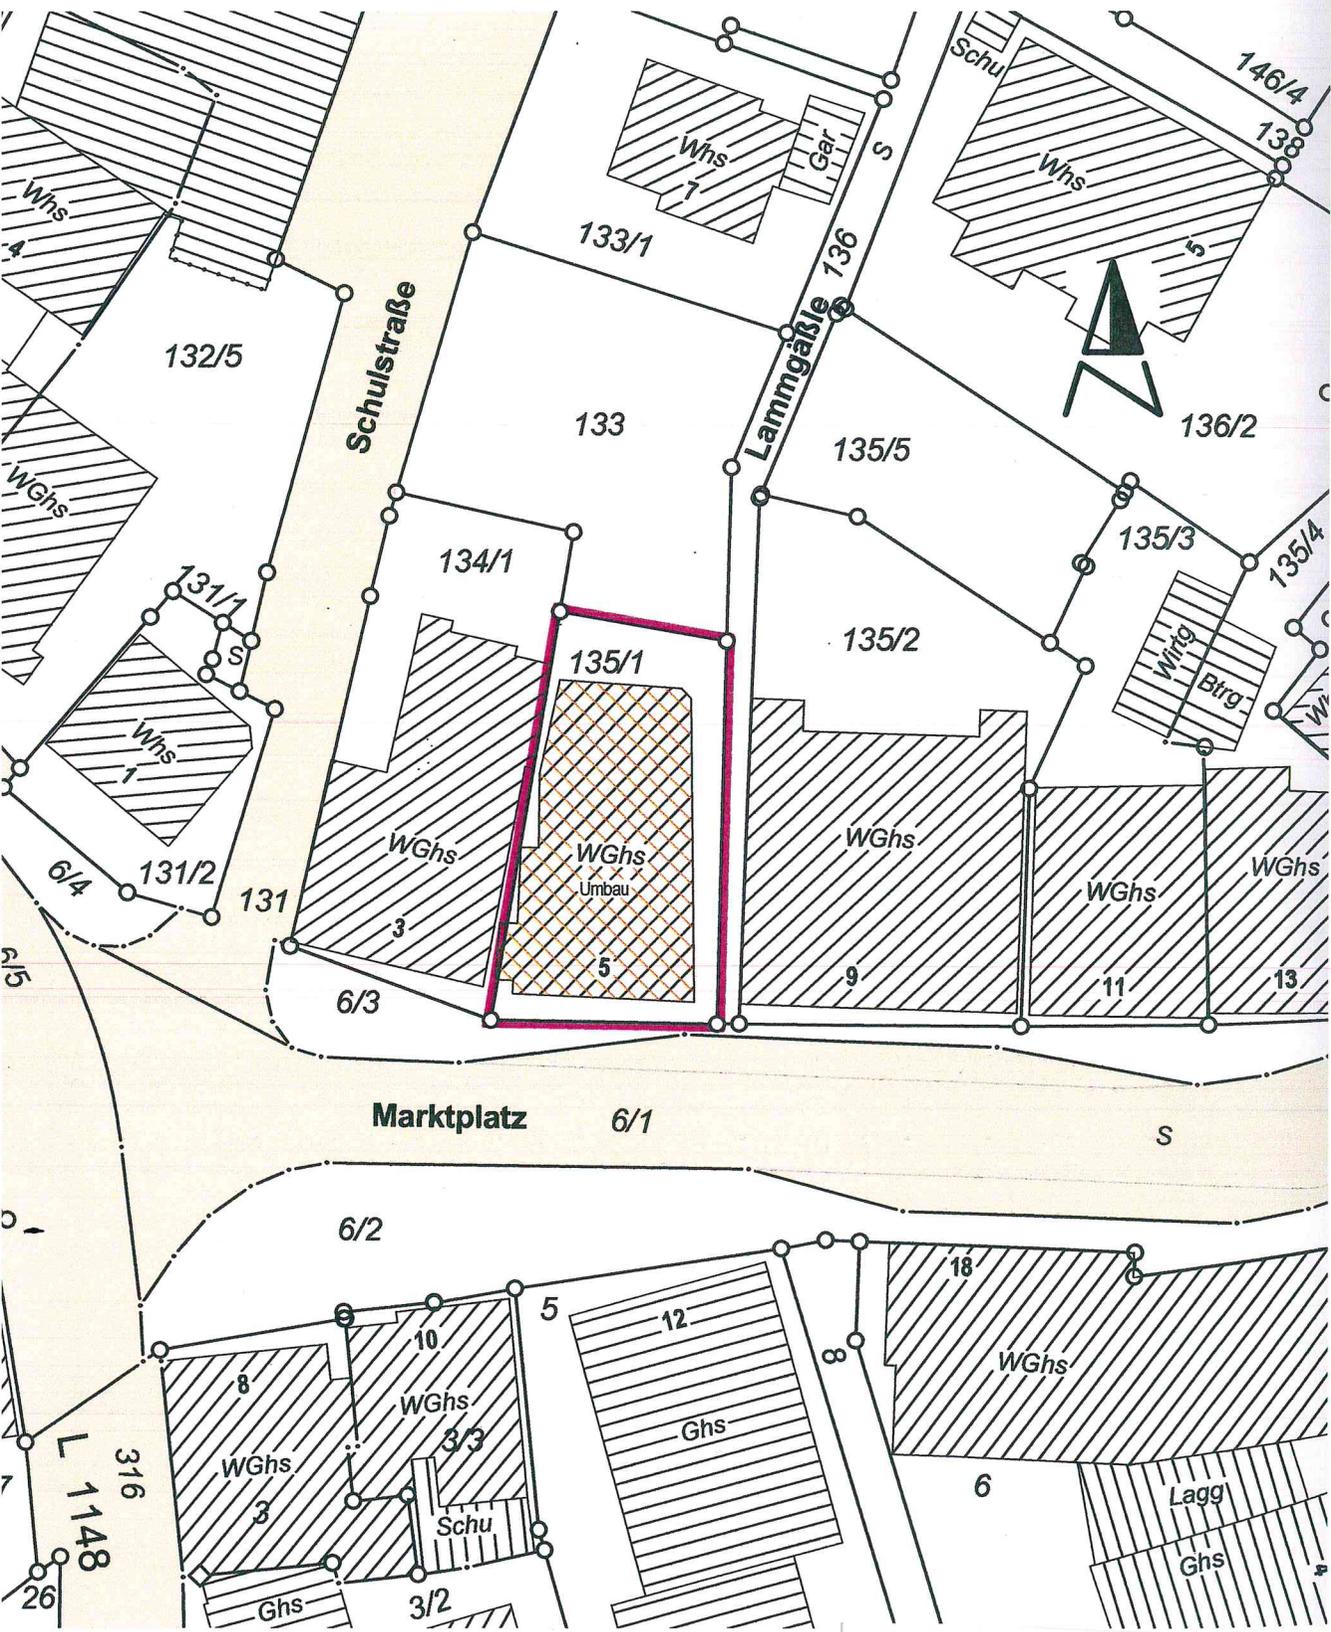


# LAGEPLAN

Maßstab 1 : 500

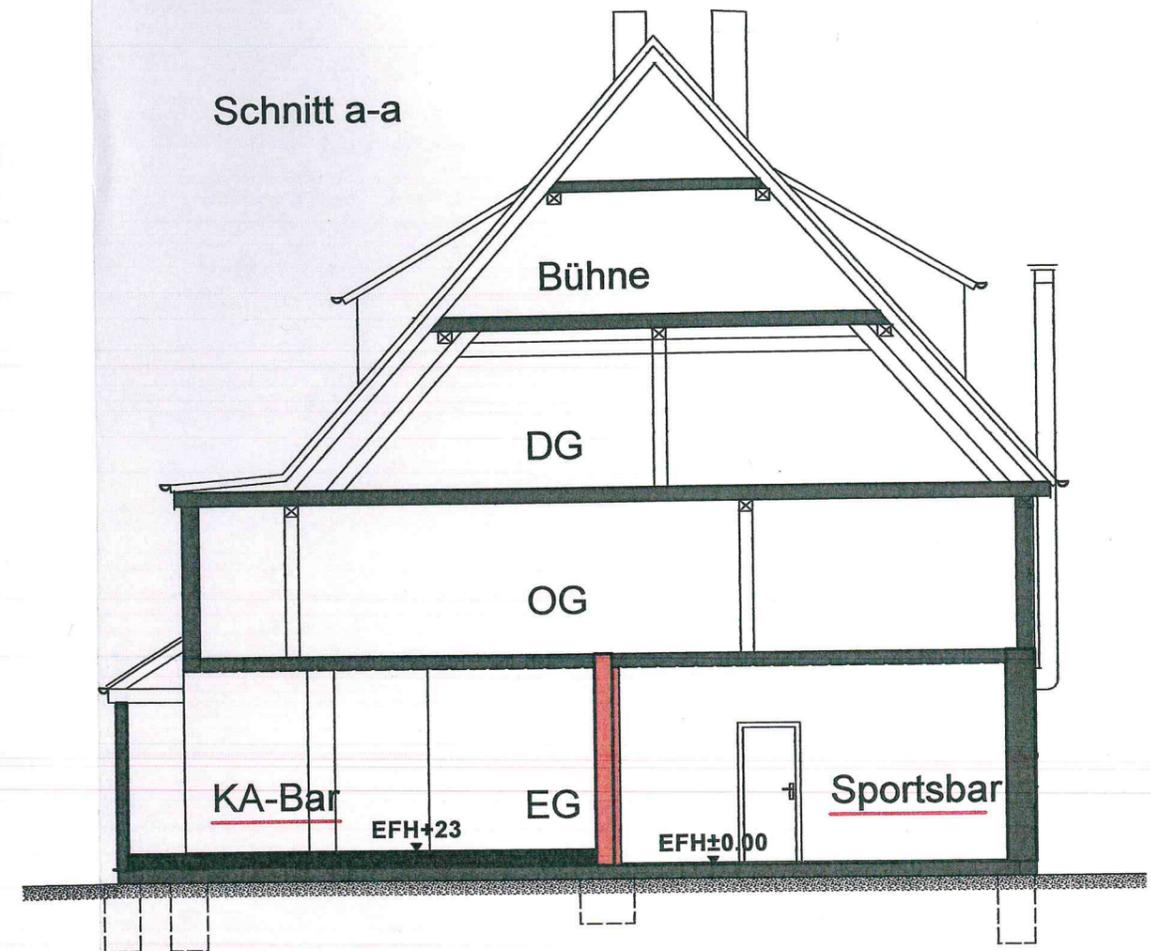

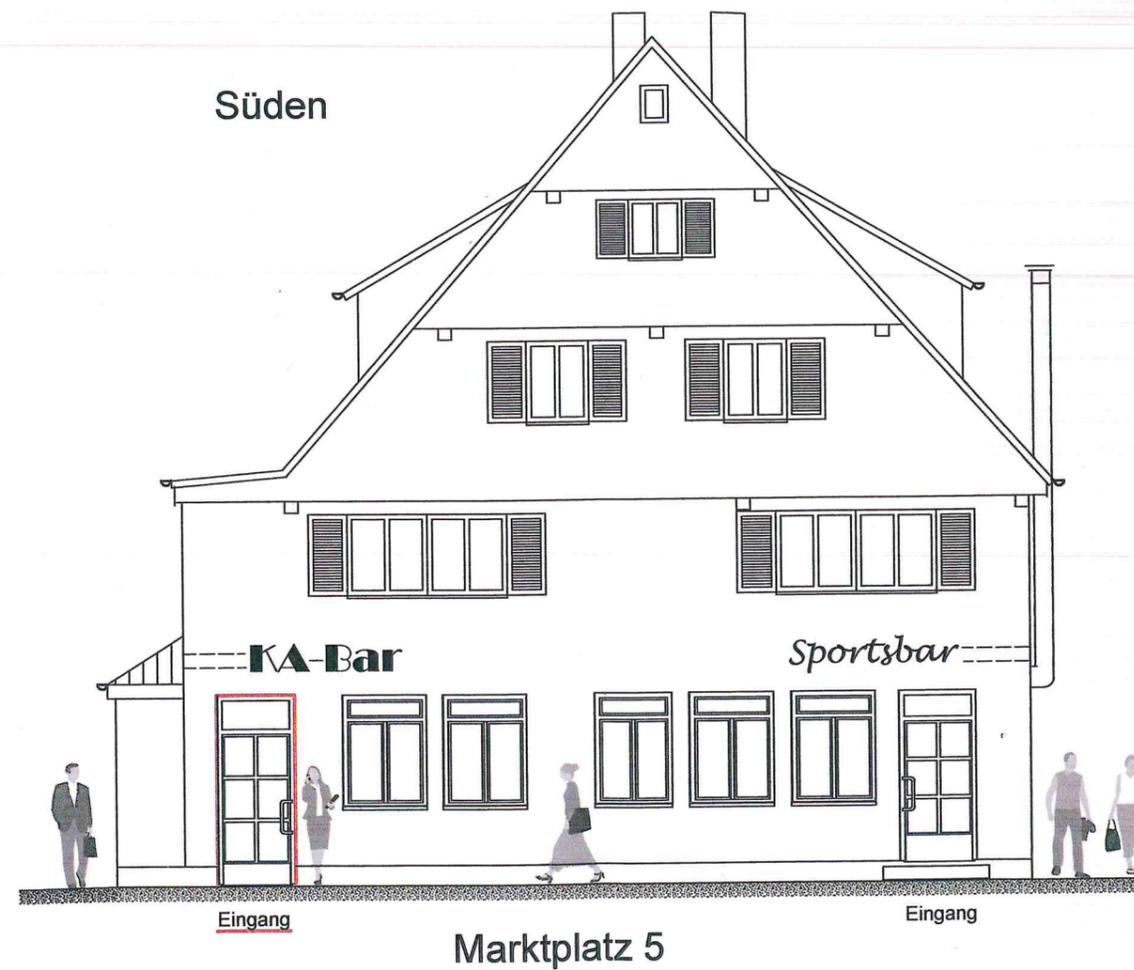

- Bestand
- Abbruch
- Neu

Nutzungsänderung Marktplatz 5, Rudersberg:  
Ein Grillrestaurant wird aufgeteilt in 2 Lokale

Ansicht, Schnitt a-a