



ir: 0

LAGEPLAN

— Zeichnerischer Teil (§ 4 LBO VVO) —

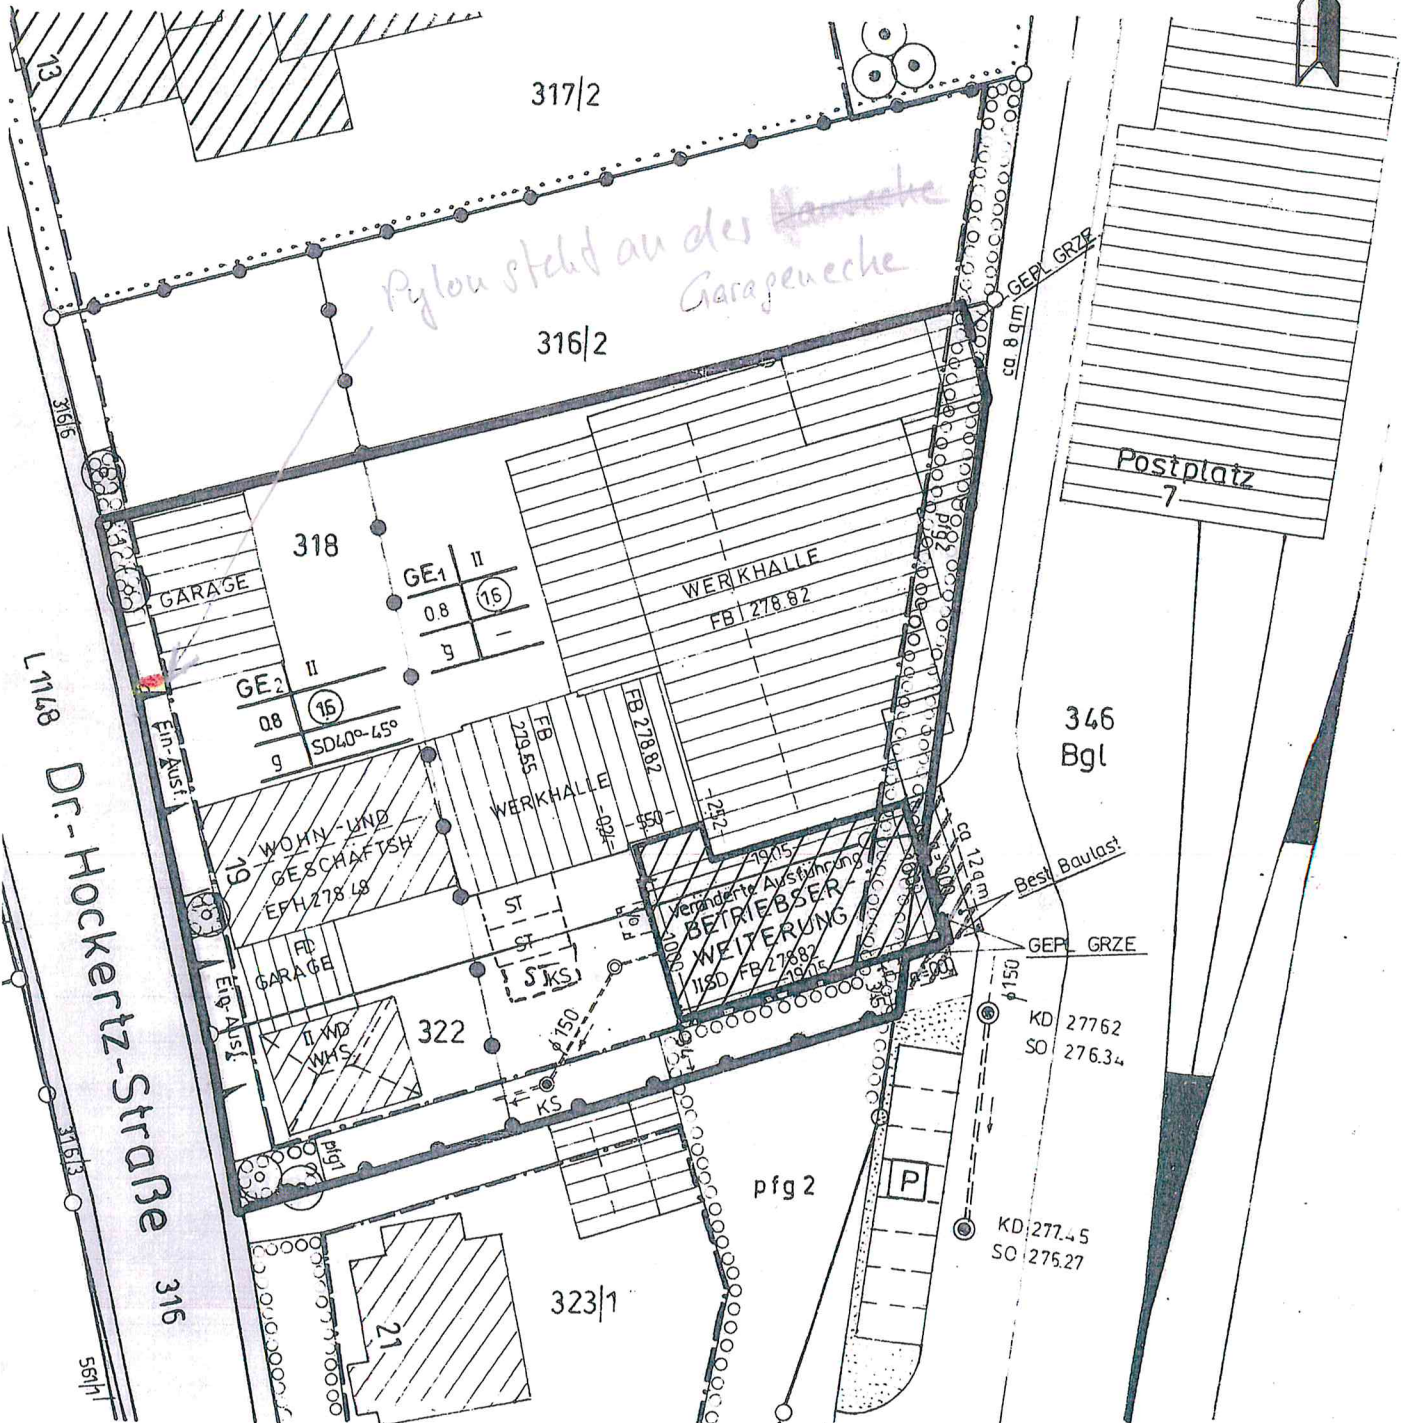

Maßstab 1:500

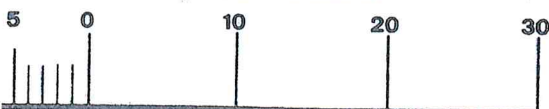

Angeboten wurde :

- Pylon Prestige 1000 Aluminium beleuchtet ohne Beschriftung:
 - B 773 x H 2500 x T 253 mm
 - Höhe zzgl. 50 mm Überstand der Stahlunterkonstruktion (Bodenfreiheit)
 - Werbefläche B 634 x H 2460 mm
 - Ständerprofile Aluminium silber eloxiert
 - Unterkonstruktion Stahlrohr verzinkt inkl. Montagegrundplatten, Betonankern, Montageschablone
 - fertig montiert
 - beidseitig konvex
 - für den Aussenbereich
 - Werbefläche beidseitig Acrylglas opal weiß
 - innenbeleuchtet mit kompensierten Leuchtstofflampen
 - Leistungsaufnahme ca. 108 W
 - inkl. Statik bis WZ II
-