


LAGEPLAN

ZEICHNERISCHER TEIL
ZUM BAUANTRAG (§ 4 LBOVVO)

Gemeinde: Rudersberg

Gemarkung: Rudersberg Flur 3 Mannenberg

Landkreis: Rems-Murr-Kreis

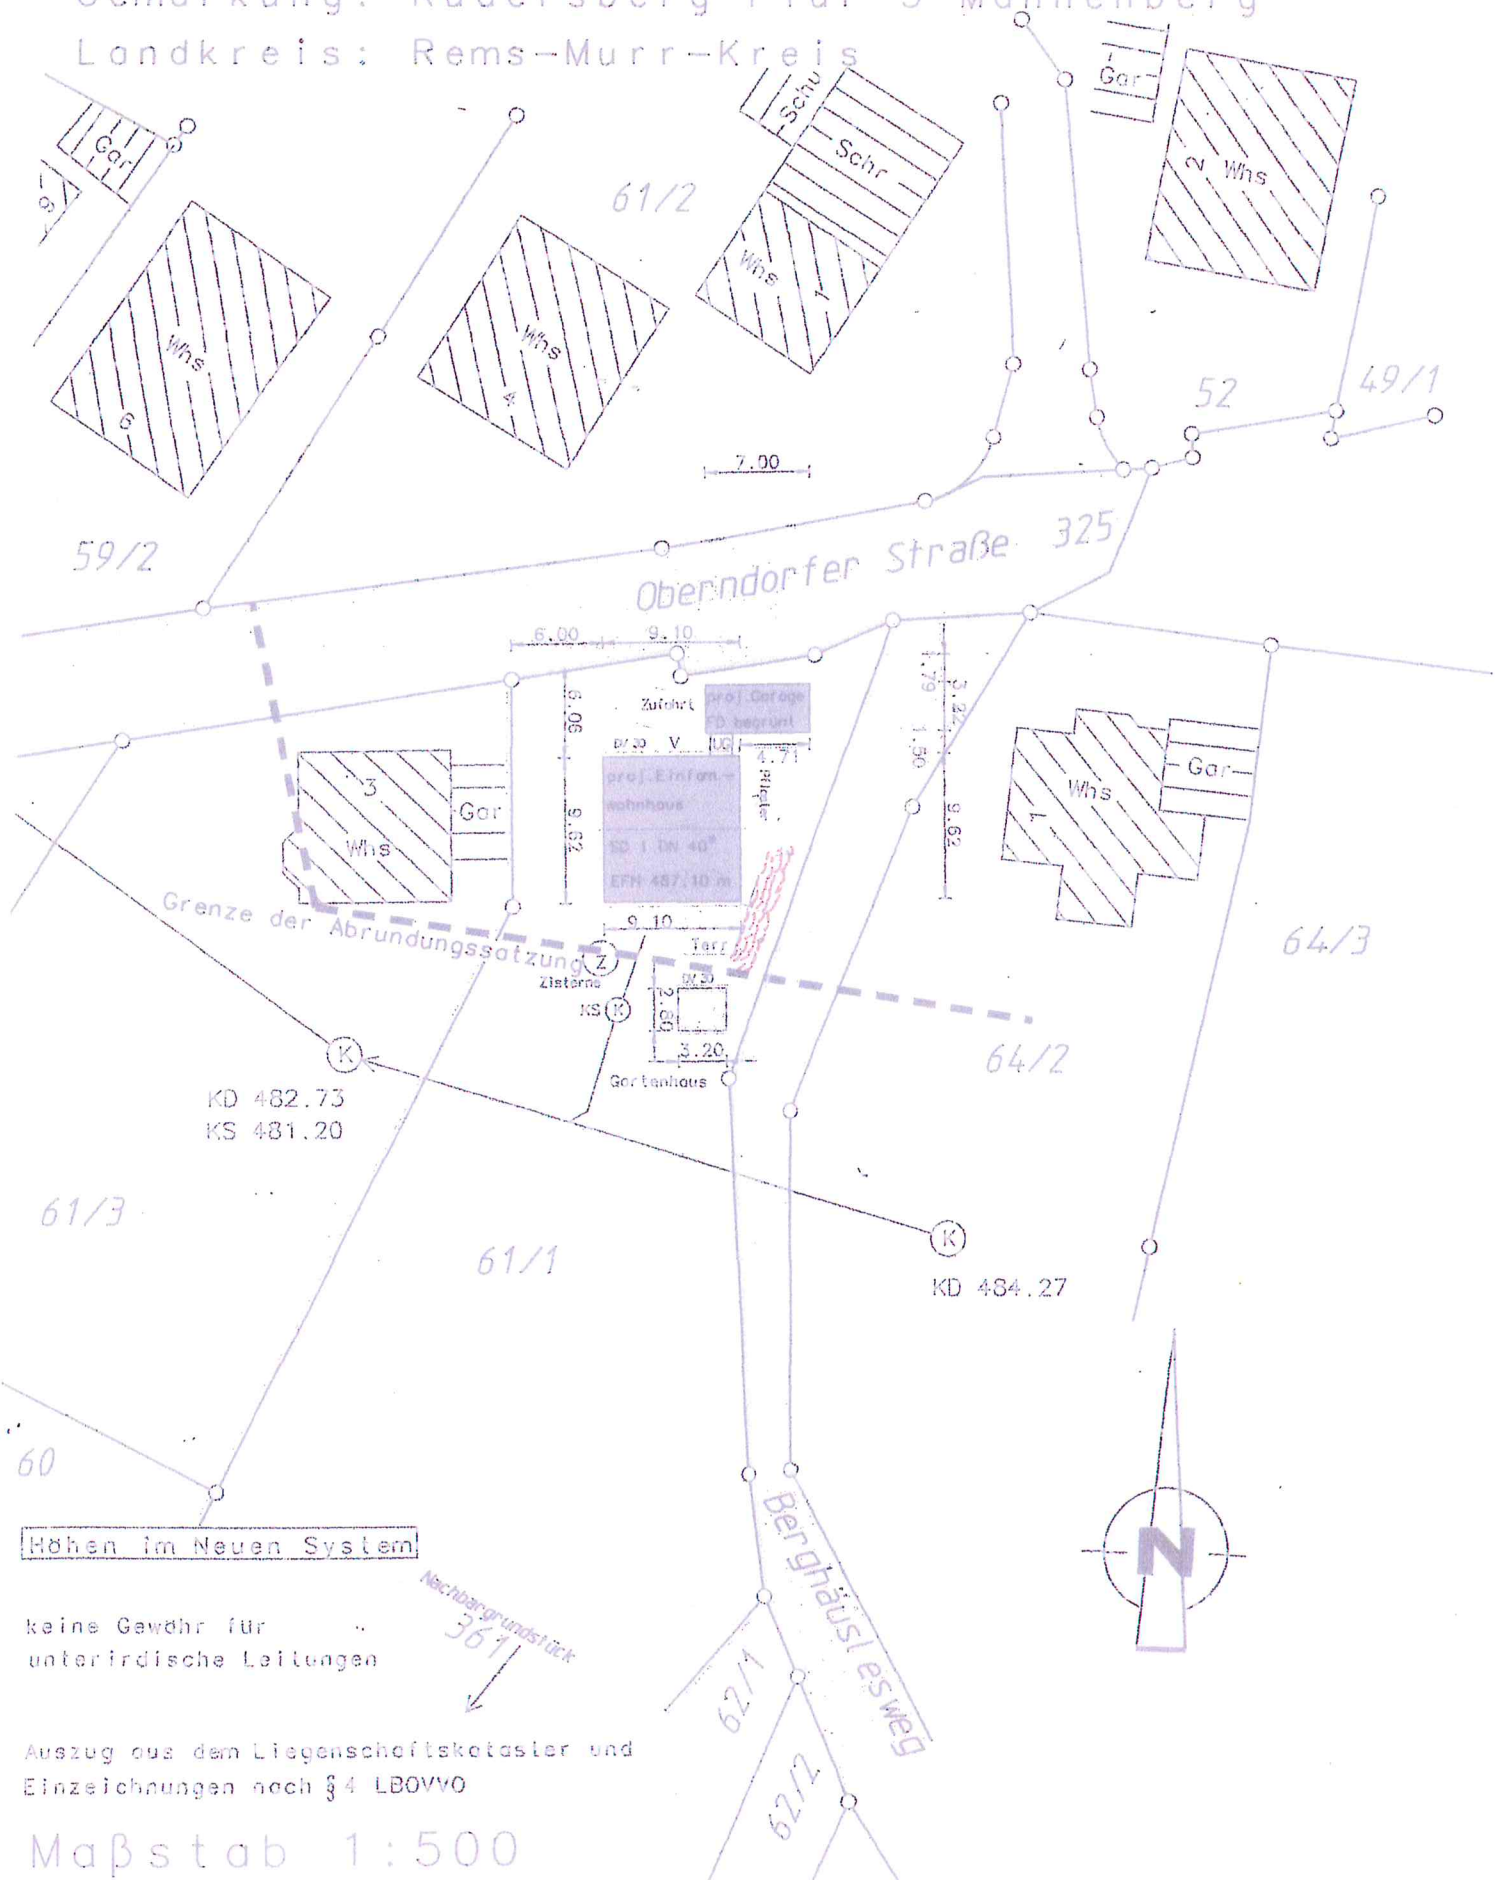


Höhen im Neuen System

keine Gewähr für
unterirdische Leitungen

Auszug aus dem Liegenschaftskataster und
Einzeichnungen nach § 4 LBOVVO

Maßstab 1:500

ANSICHT NORD

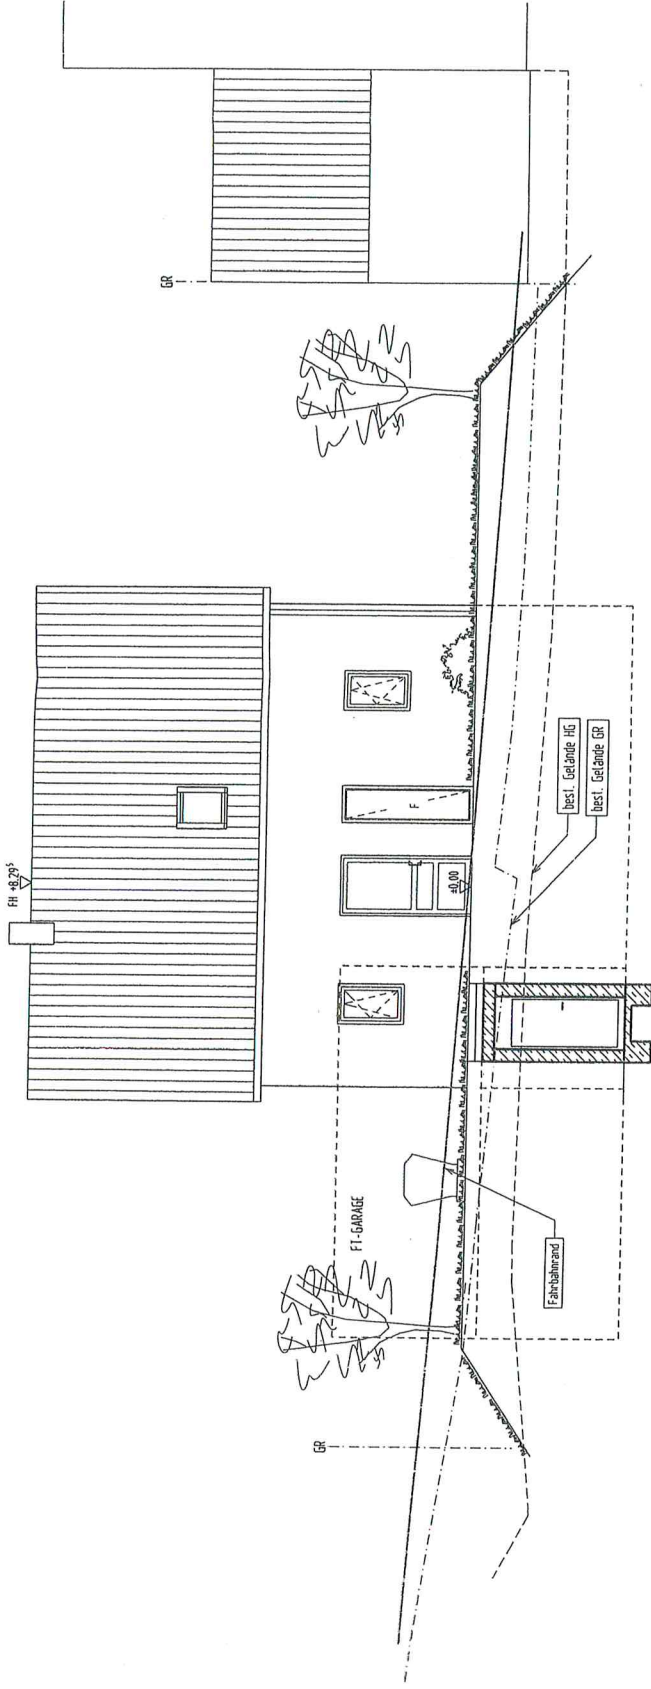

ANSICHT OST

