

Vermessungsverwaltung Baden-Württemberg

Landratsamt Rems-Murr-Kreis  
Vermessungsbehörde

Stuttgarter Straße 110  
71332 Waiblingen


# Auszug aus dem Liegenschaftskataster

Liegenschaftskarte 1 : 500

Erstellt am 26.08.2016

Flurstück: 60/2  
Flur:  
Gemarkung: Rudersberg

Gemeinde: Rudersberg  
Kreis: Rems-Murr-Kreis  
Regierungsbezirk: Stuttgart

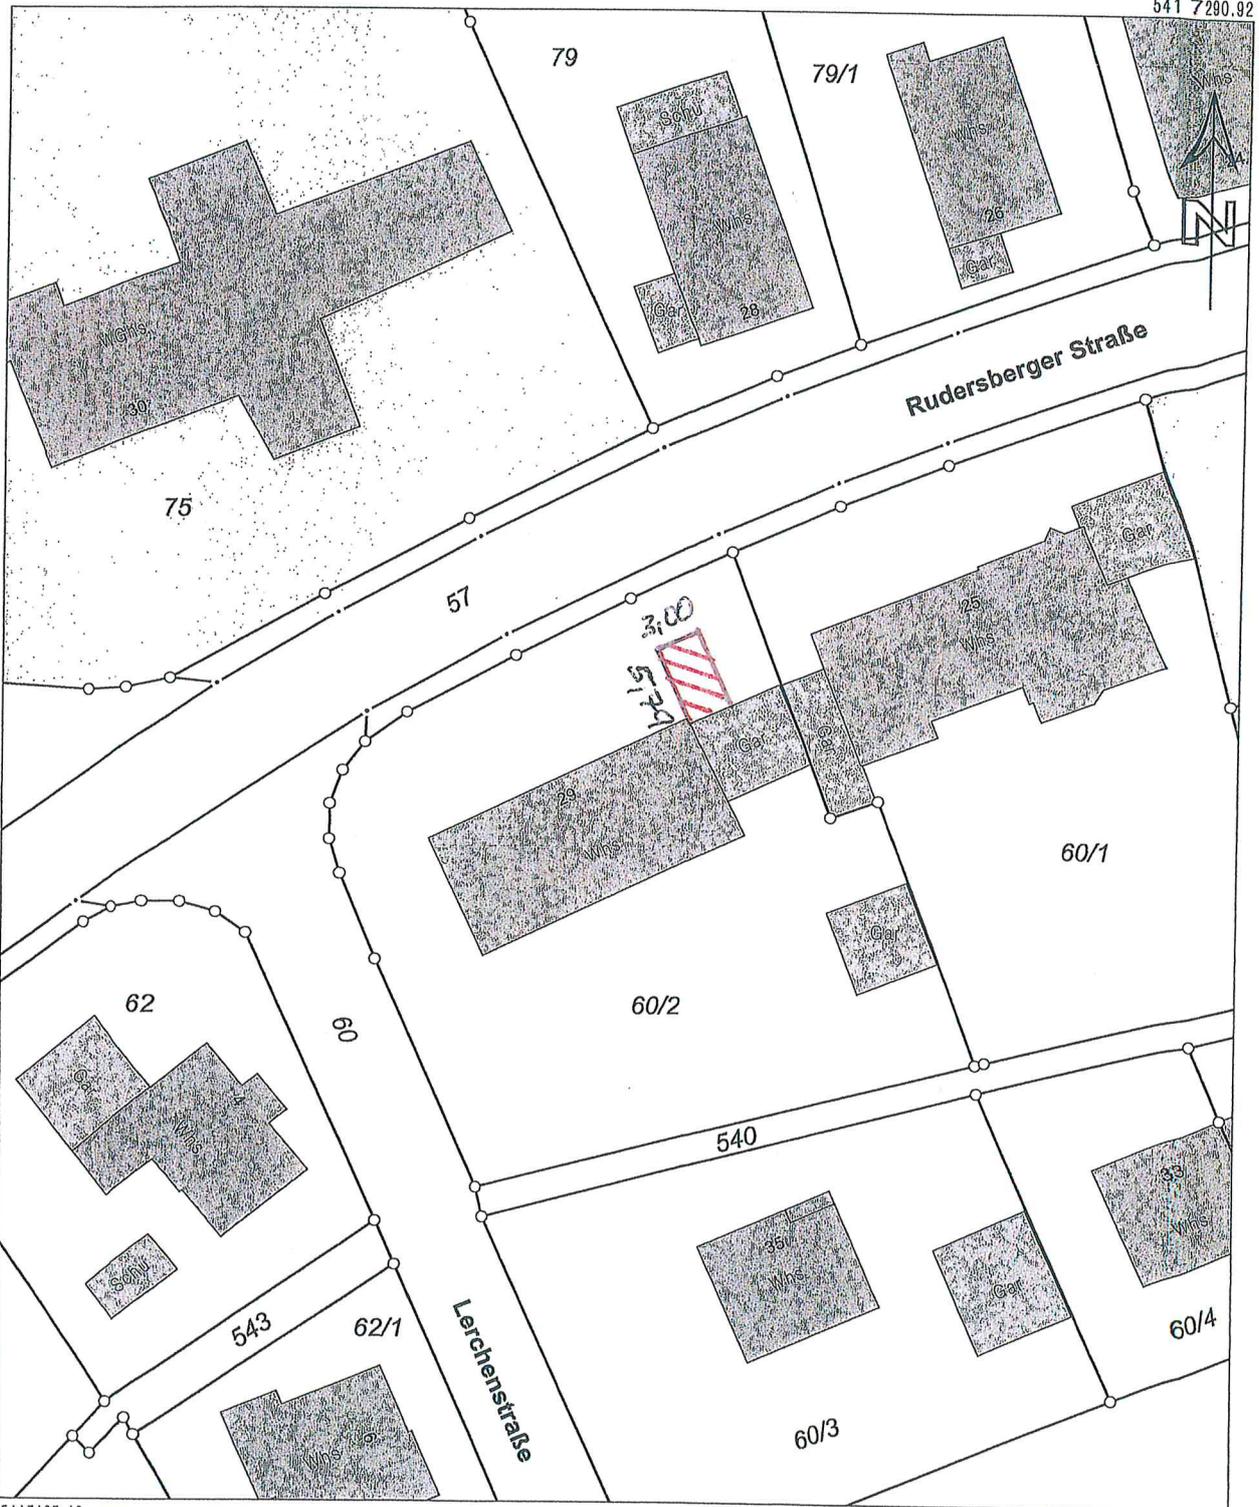

5417187.42

Maßstab 1:500





Meter

Die Basisinformationen und Basisdaten des Liegenschaftskatasters unterliegen dem Verwendungsvorbehalt nach § 2 Abs. 3 und 4 des Vermessungsgesetzes vom 1. Juli 2004 (GBl. S. 489, 509), zuletzt geändert durch Gesetz vom 30. November 2010 (GBl. S. 989). Sie dürfen vom Empfänger nur für den Zweck verwendet werden, zu dem sie übermittelt worden sind. Eine Verwendung für andere Zwecke ist nur zulässig, wenn die Vermessungsbehörde eingewilligt hat.

Kreis Waiblingen  
 Gemeinde Rudersberg  
 Gemarkung OBERNDORF


LAGEPLAN  
 AUSZUG AUS DEM LIEGENSCHAFTSKATASTER

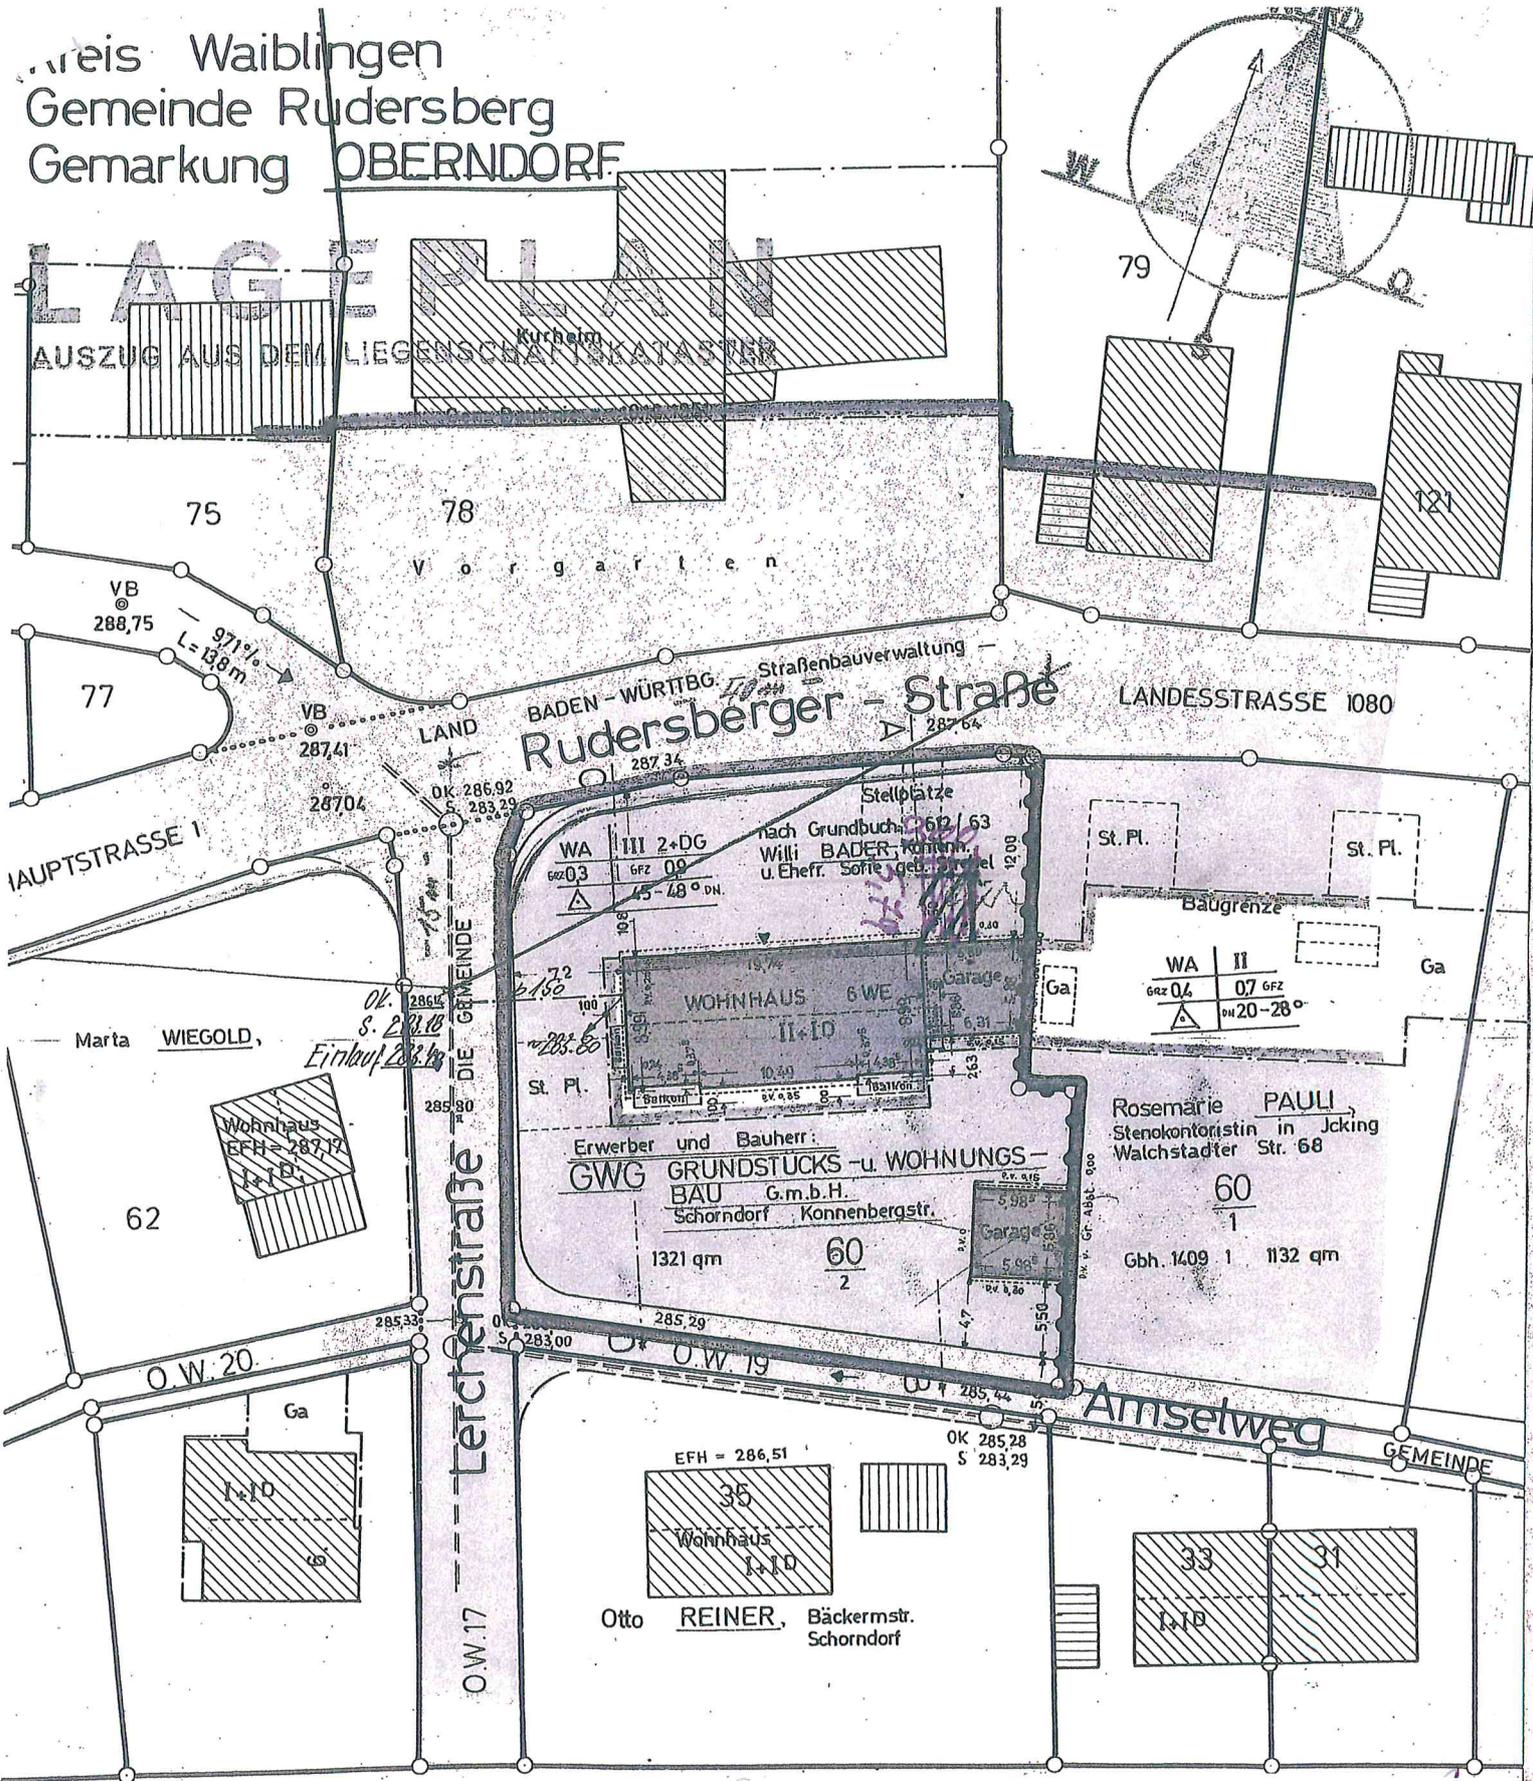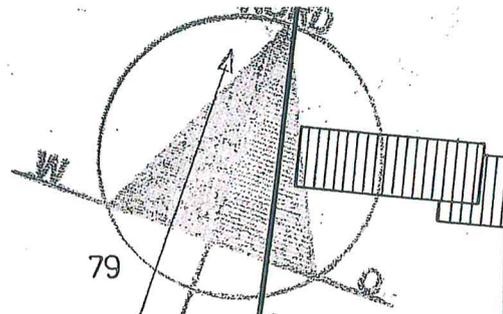

Interfächliche Versorgungsleitung Schiene dgl.  
 sind dem Planfertiger nicht bekannt und im  
 vorliegenden Plan nicht enthalten.

MASSSTAB 1:500



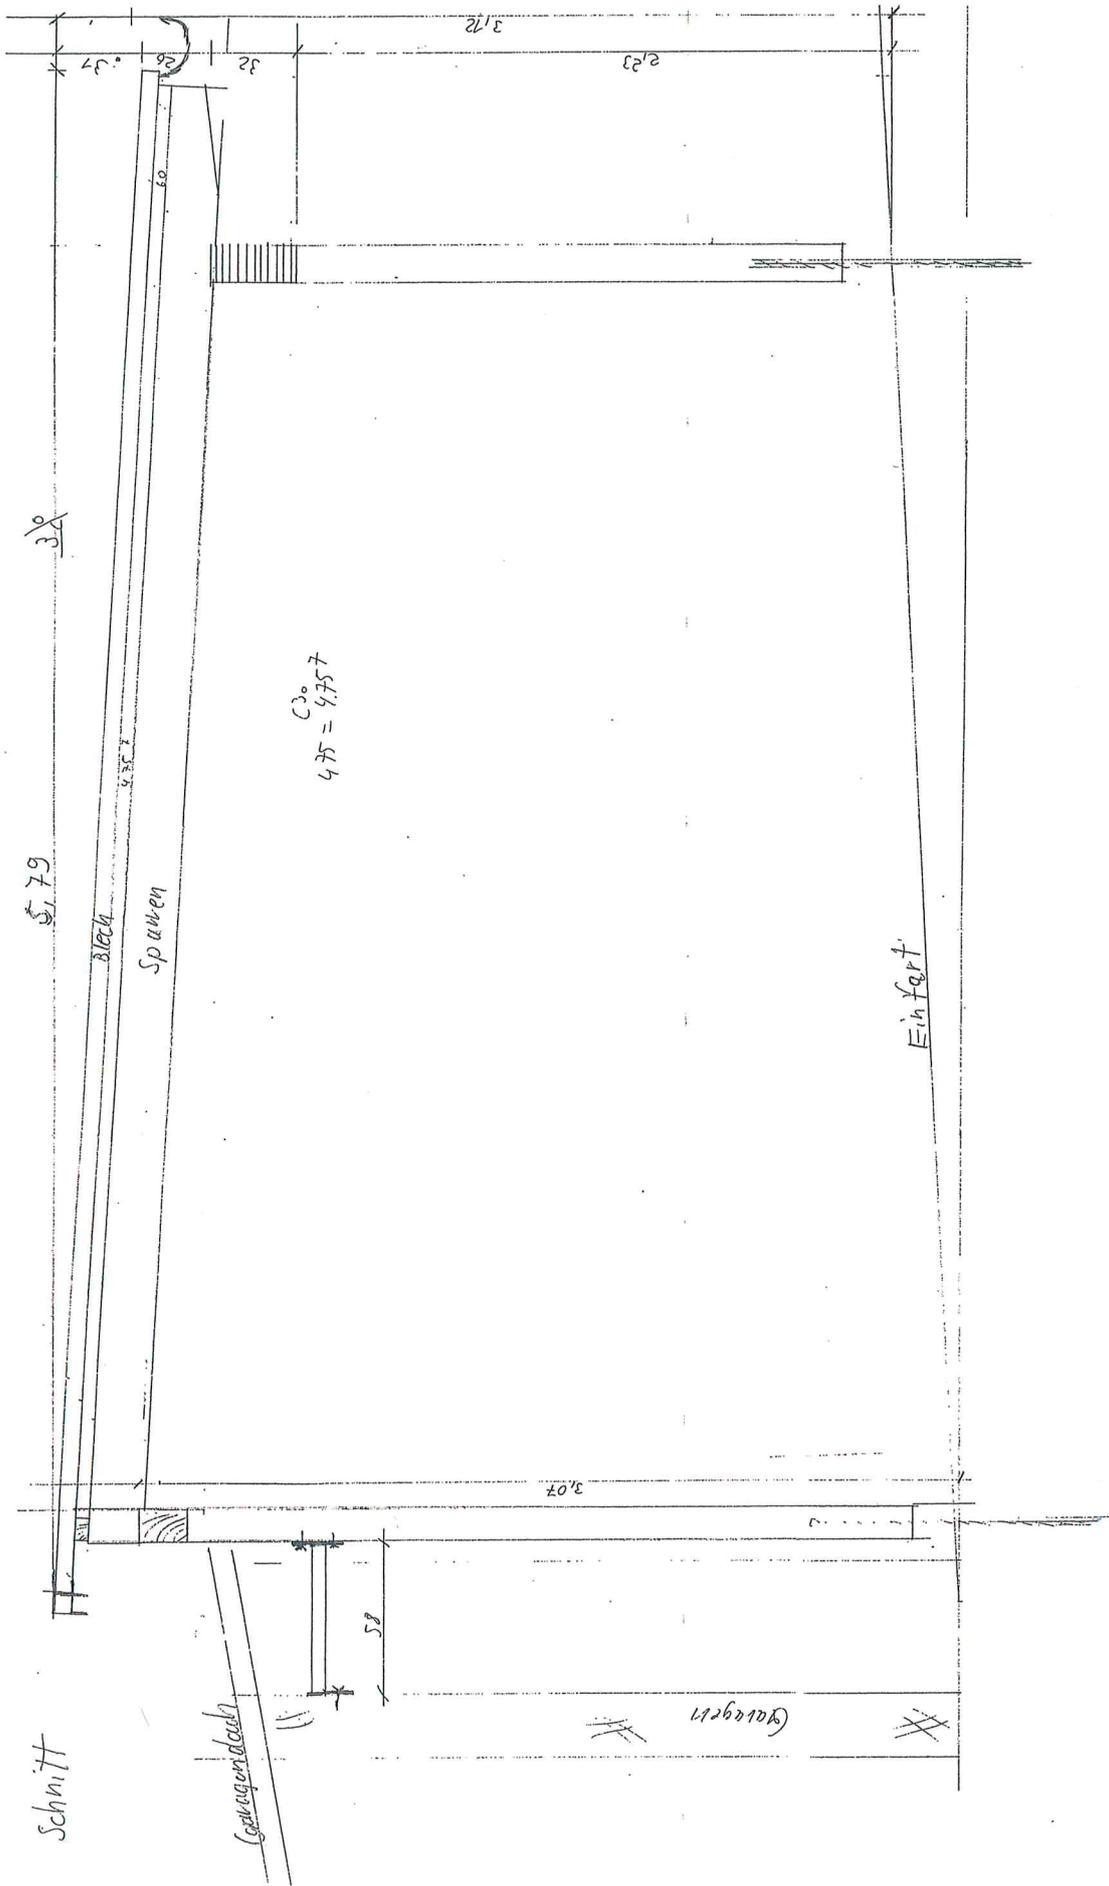

30

5,79

Blech  
Spawen

C30  
4,75 = 4,757

Einfaert

Schnitt

Galgeneisen

Galgerei

50

3,07

3,12

2,23