

Lageplan

zeichnerischer Teil
zum Bauantrag (§4 LBOVVO)



Maßstab 1:500




A horizontal scale bar with a black outline. It is divided into five equal segments by vertical tick marks. Below the bar, the numbers 0, 5, 10, 15, 20, and 25 m are written. The segments are shaded with a light blue/purple pattern.

Höhenangaben im Neuen System


Landkreis: Rems-Murr-Kreis
Gemeinde: Rudersberg
Gemarkung: Asperglen


Höhen im Neuen System

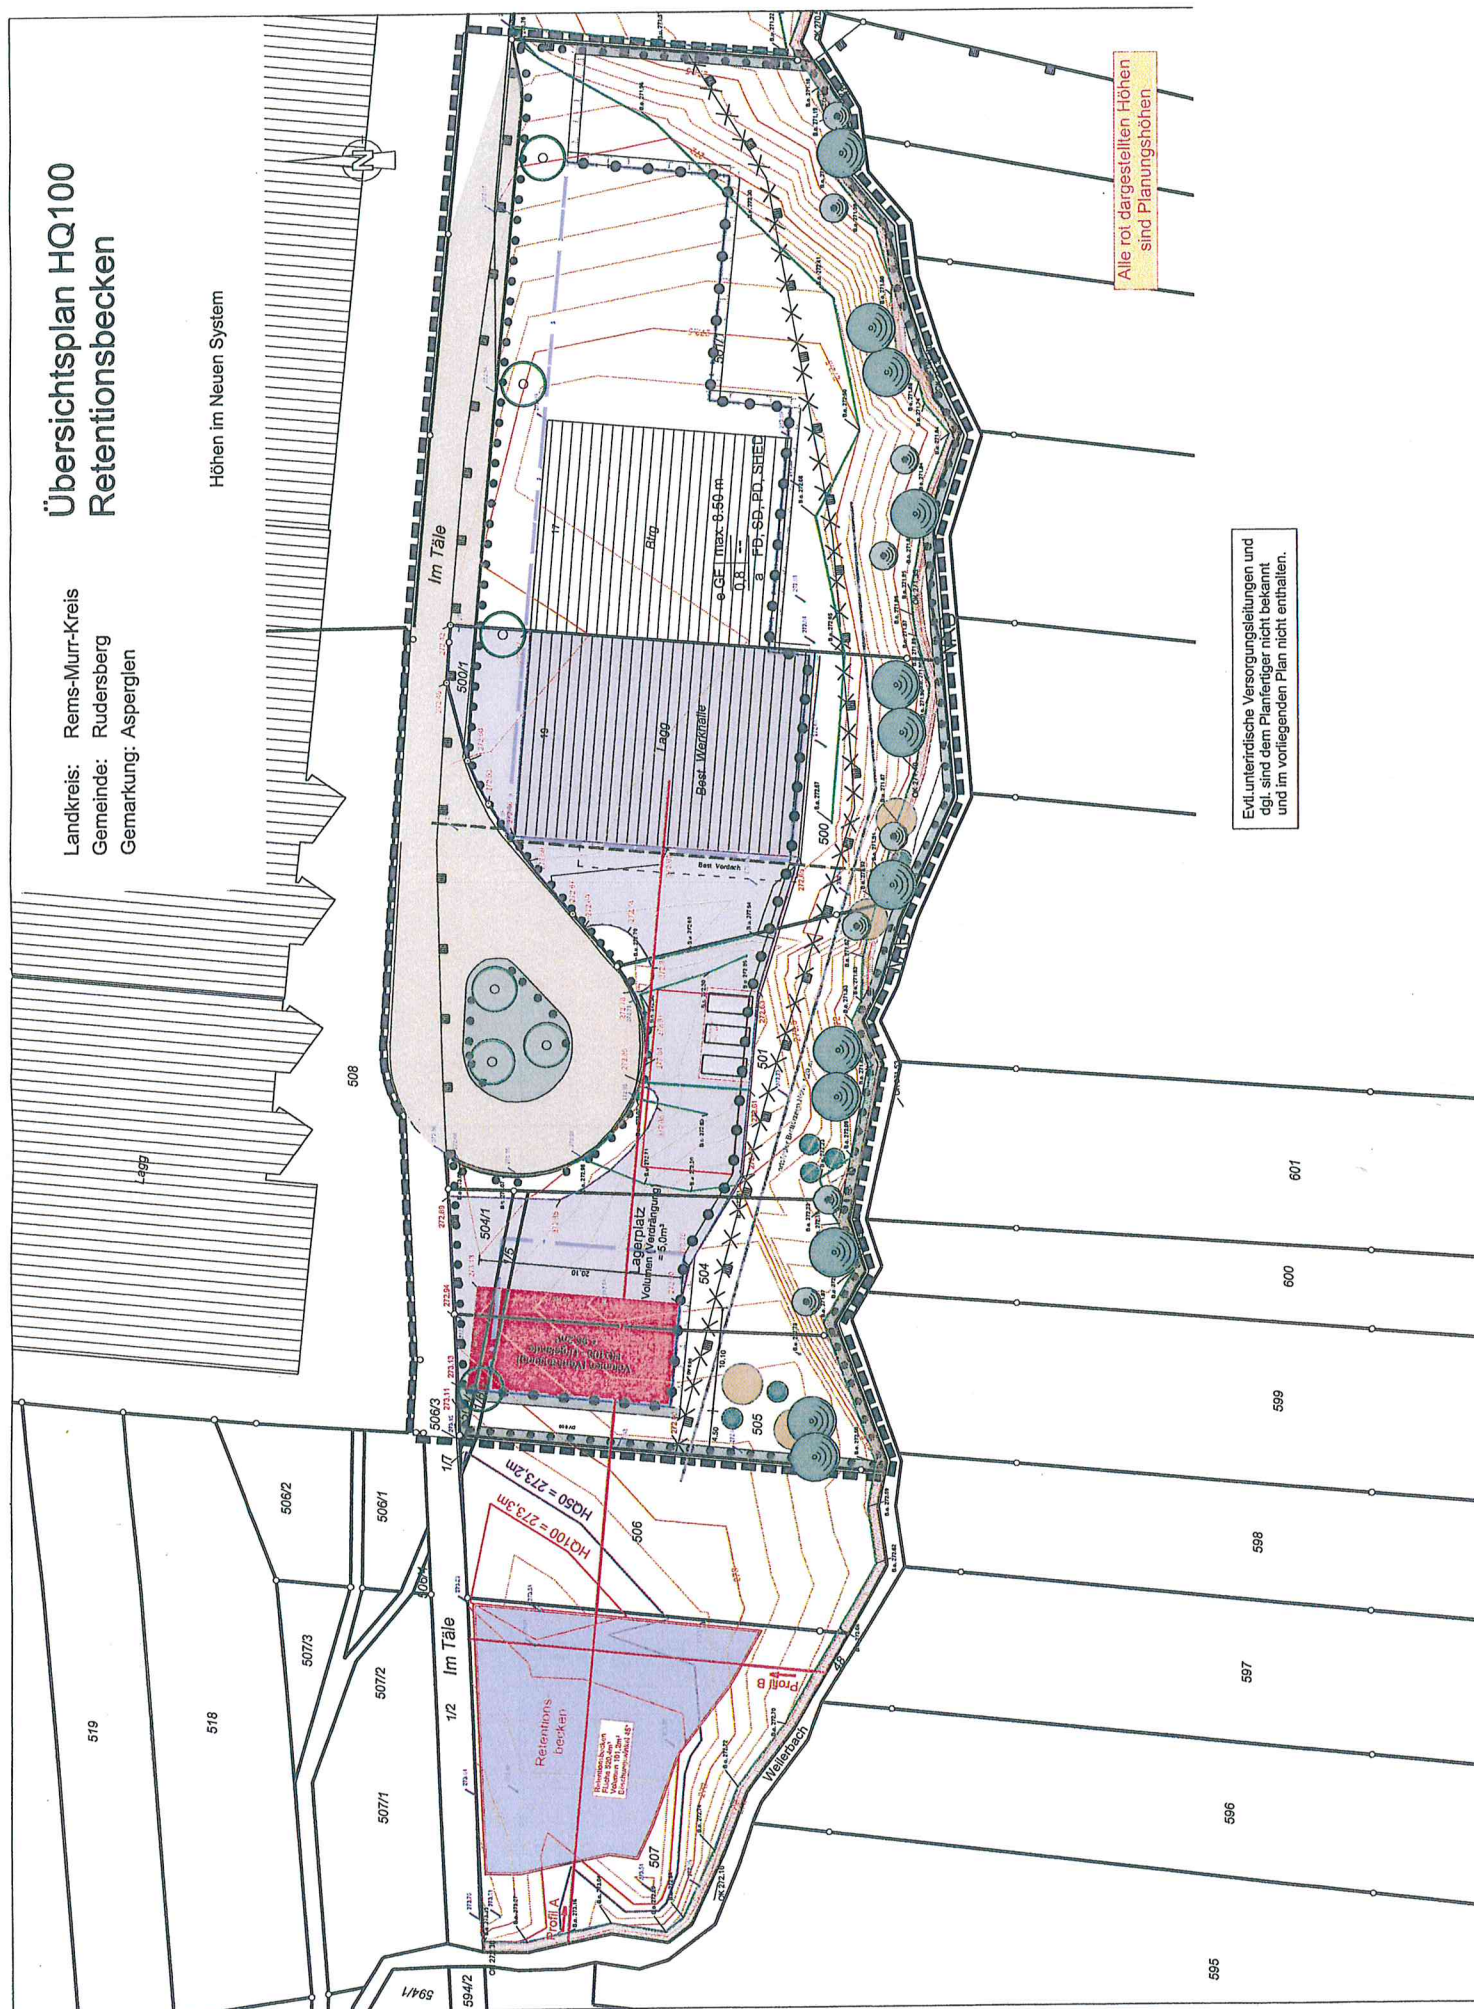

Alle rot dargestellten Höhen sind Planungshöhen


Evtl. unterirdische Versorgungsleitungen und dgl. sind dem Planfrger nicht bekannt und im vorliegenden Plan nicht enthalten.

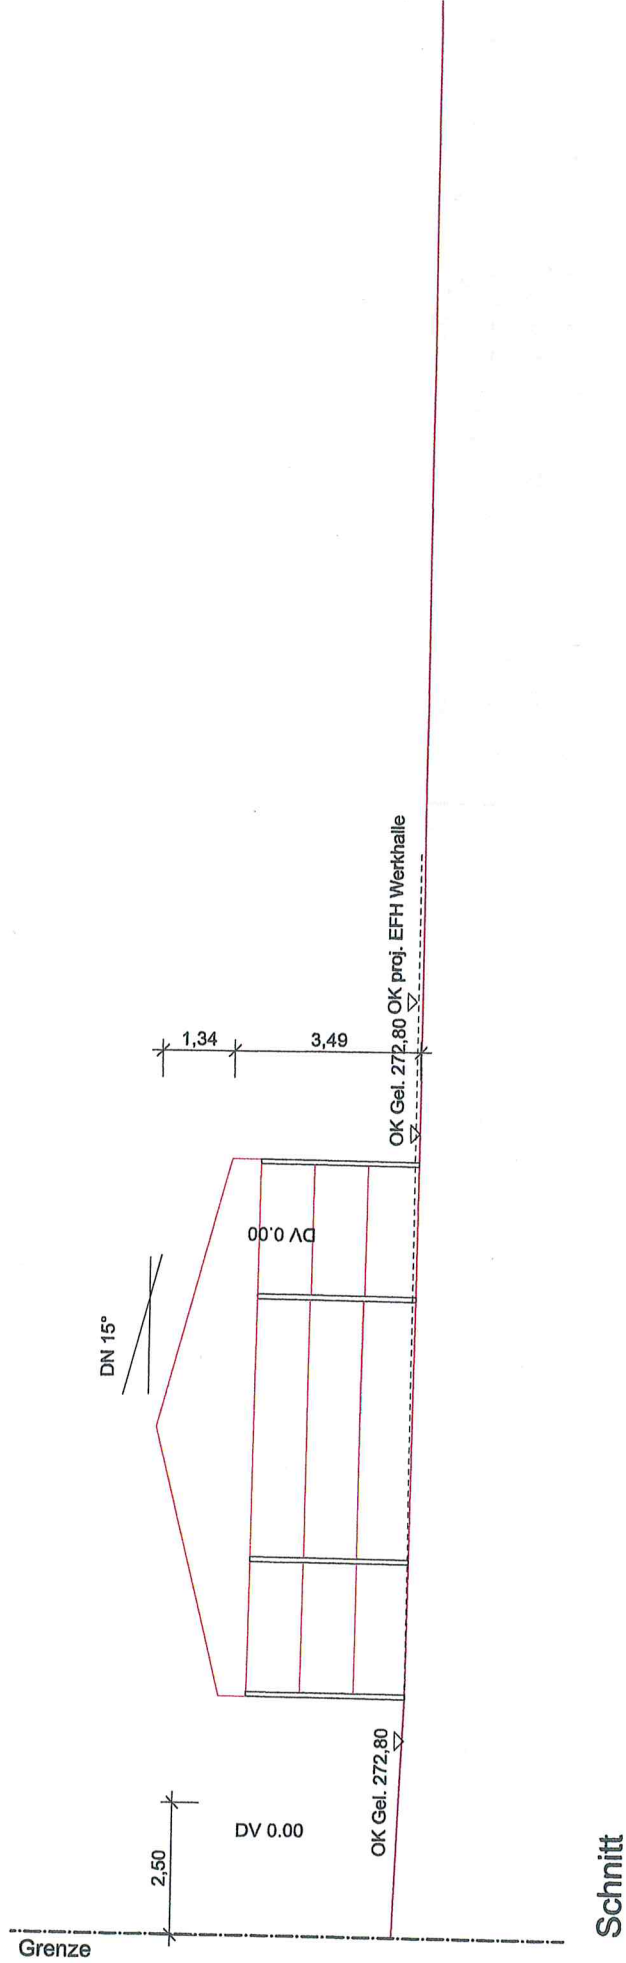

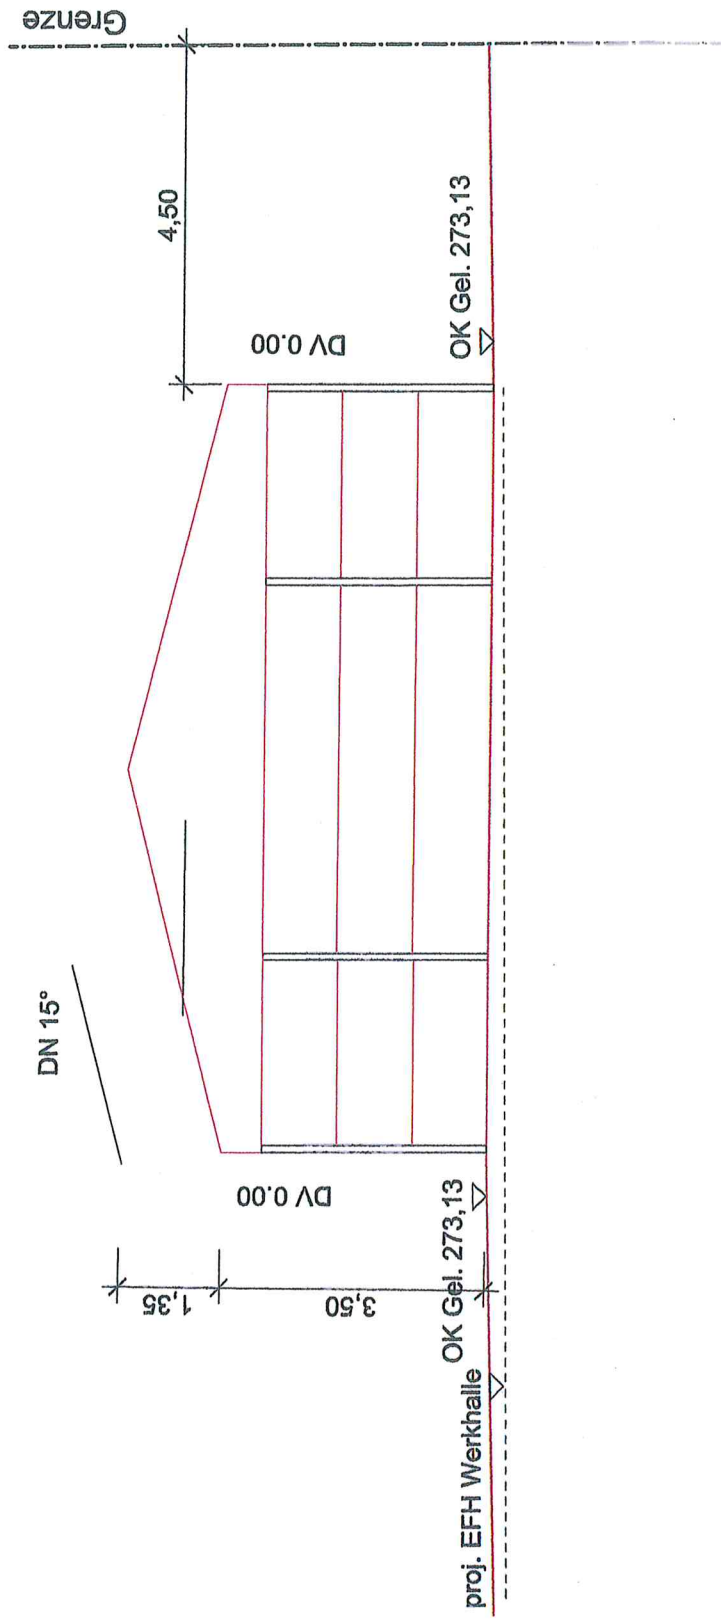


Ansicht Norden

Grenze

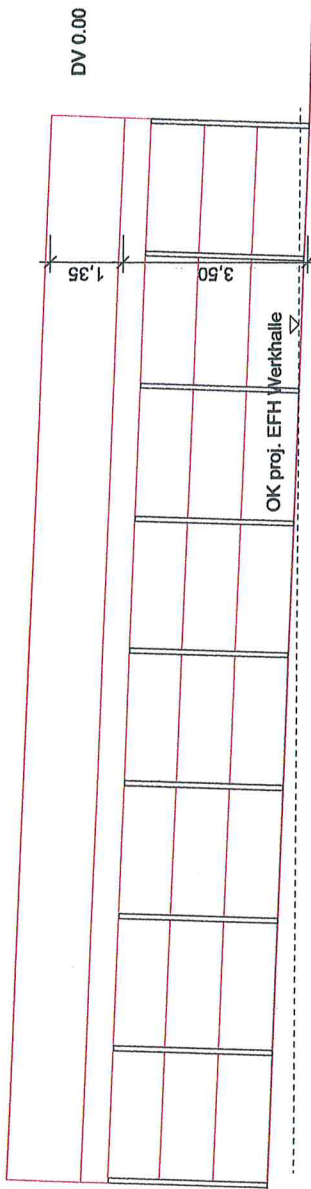


Ansicht Osten

Grenze

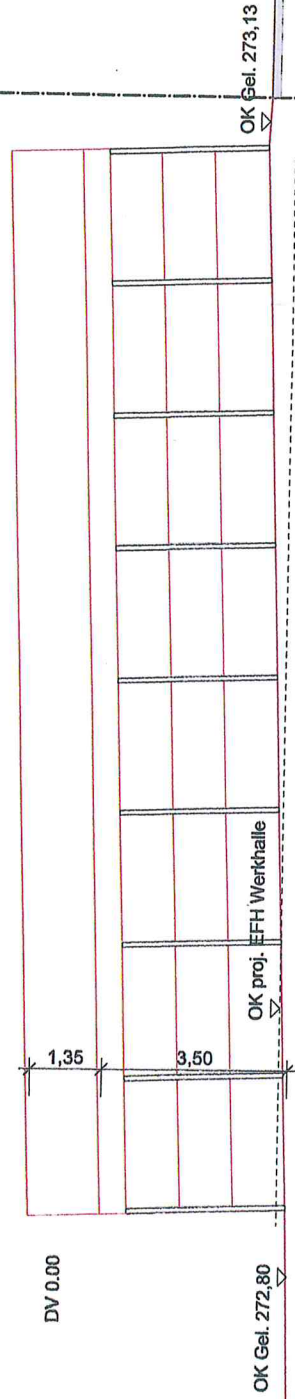

Ansicht Westen

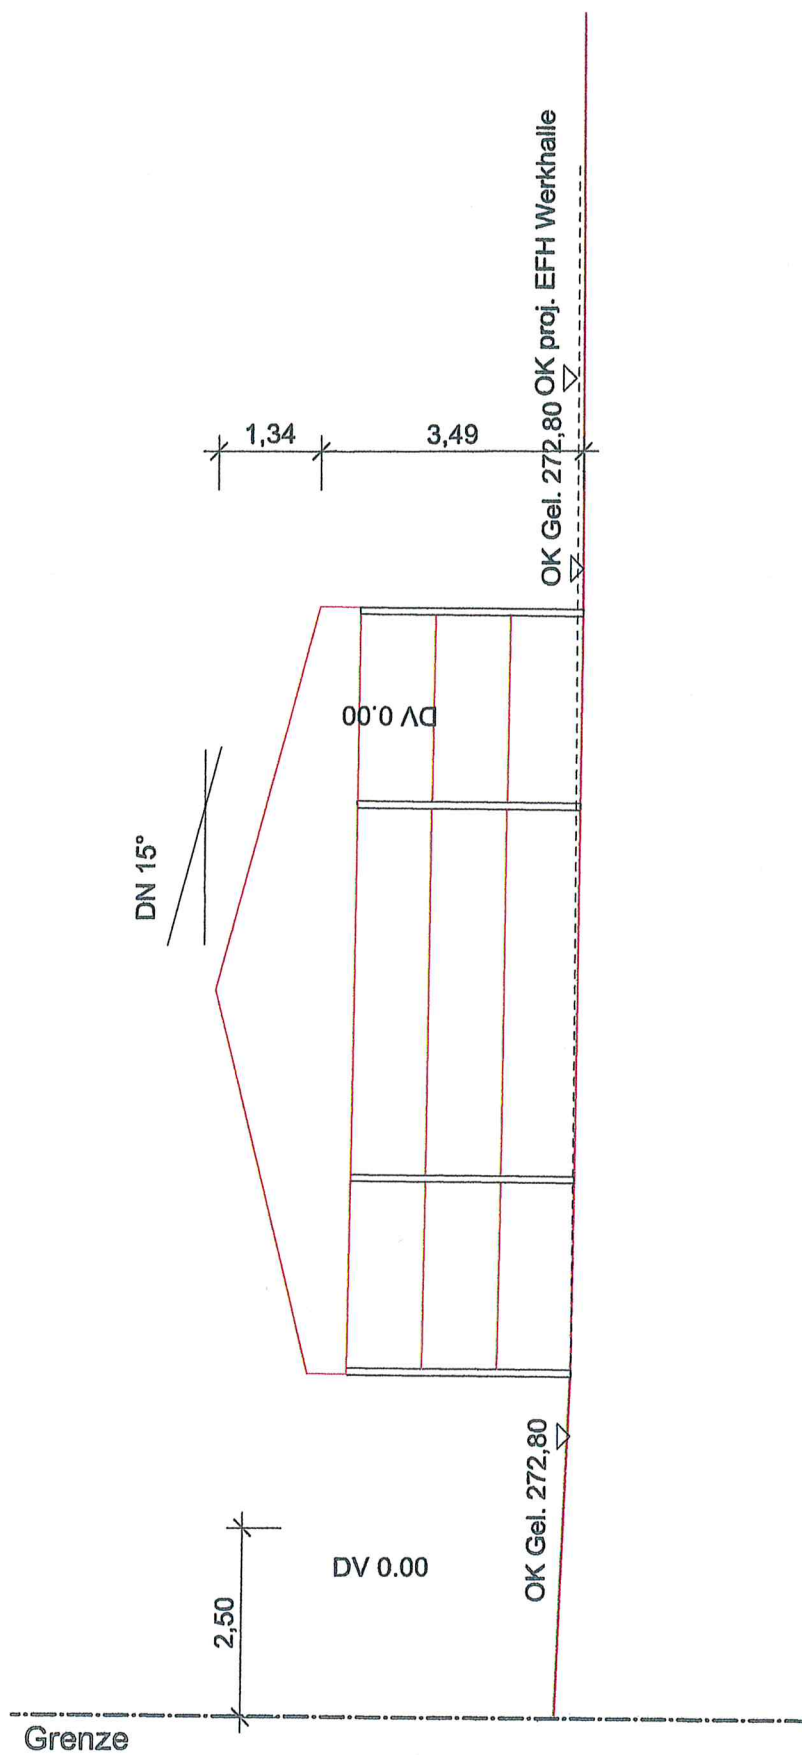

Ansicht Süden