


LAGEPLAN

Auszug aus dem Liegenschaftskataster
Zeichnerischer Teil zum Bauantrag (§ 4 LBOVVO)

Rems-Murr Kreis
Gemeinde Rudersberg
Gemarkung Schlechtbach
Flur 5 (Unterschlechtbach)

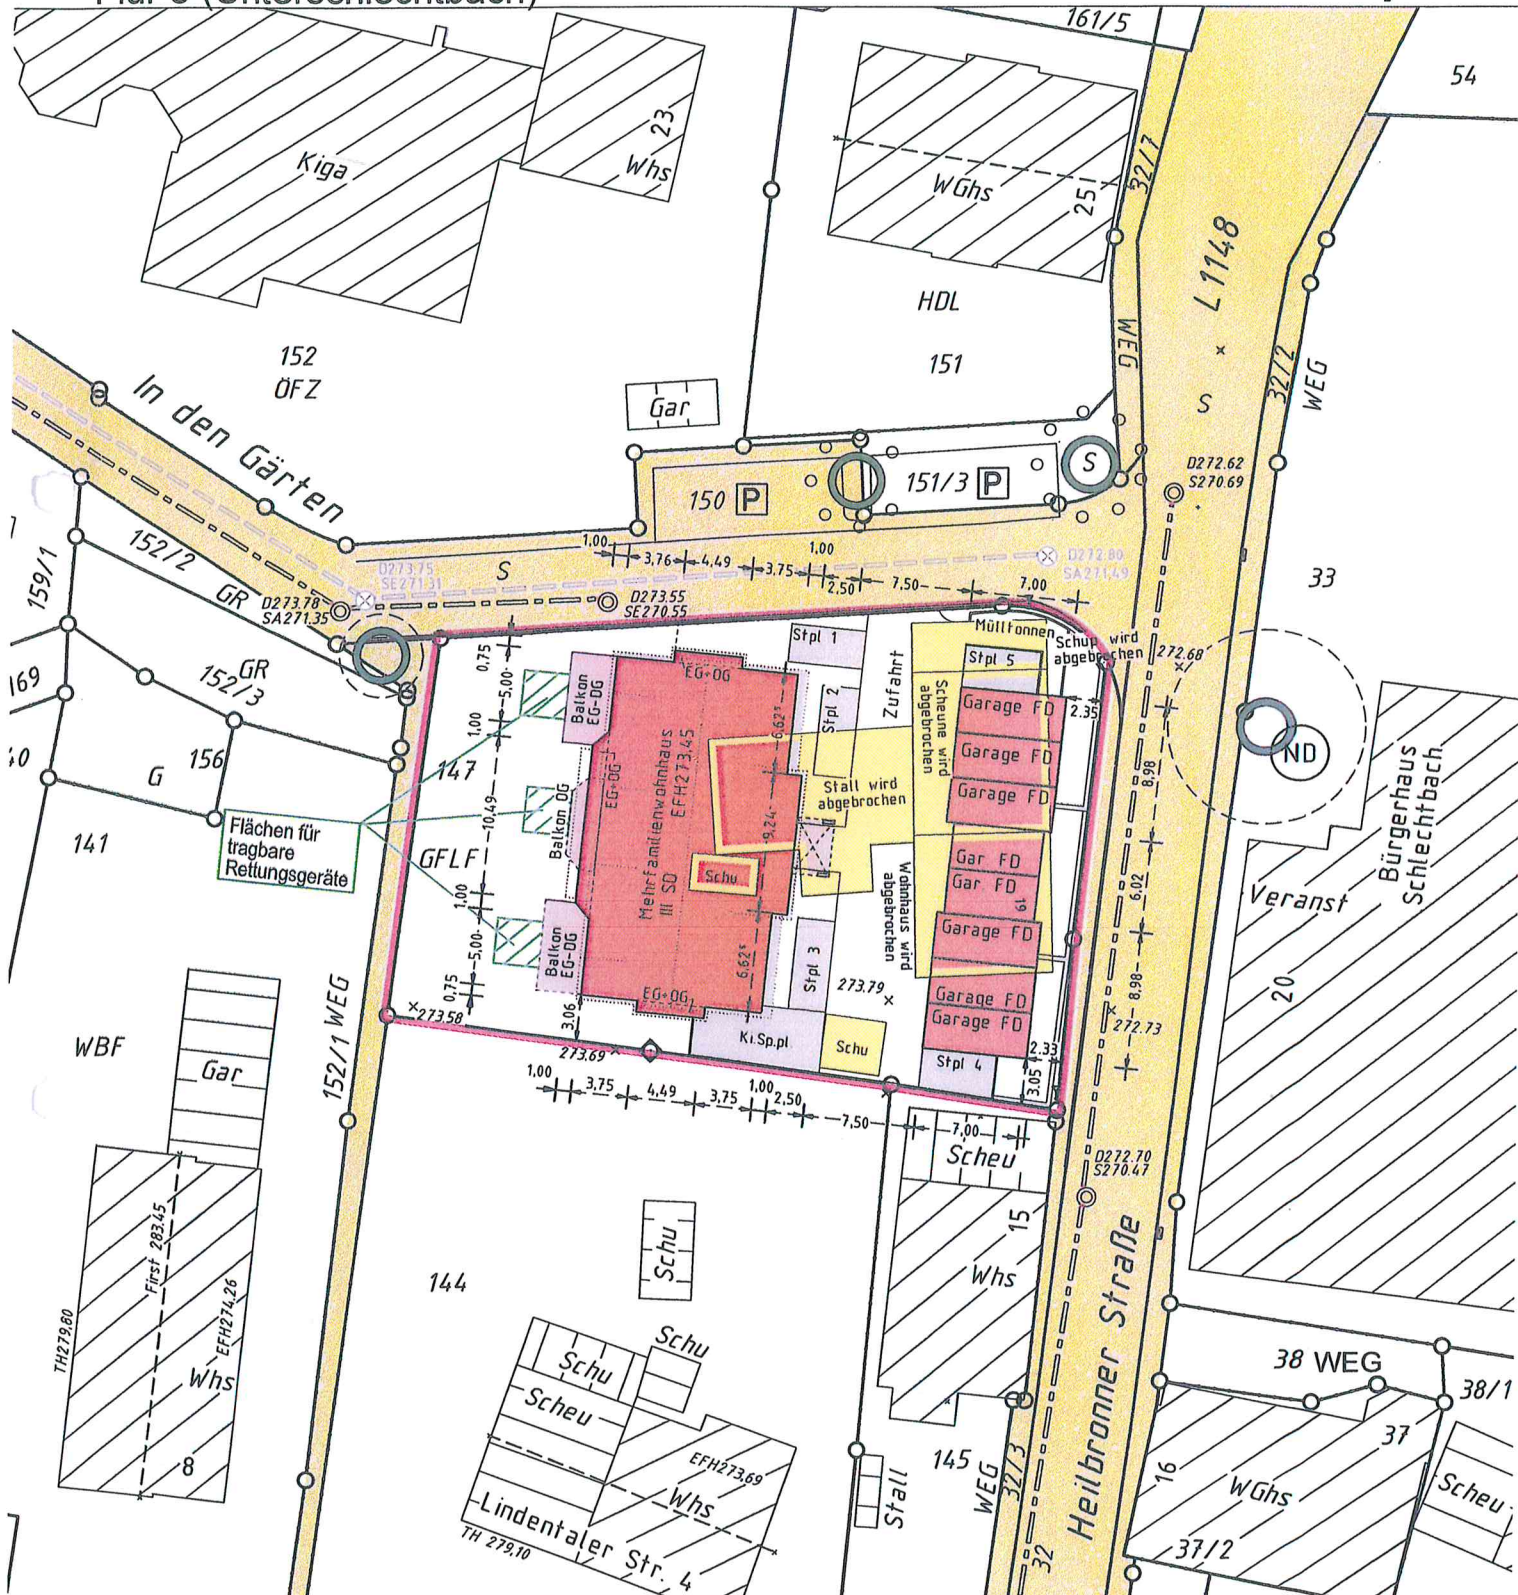

Höhenangaben im neuen System in m ü. NN
Einzeichnungen nach § 4 Abs. 3-5 LBOVVO


Eventuell vorhandene unterirdische Versorgungs-
leitungen im Baugrundstück sind nicht dargestellt.




Maßstab 1:500

Heßbrunner Straße


SCHNITT B-B

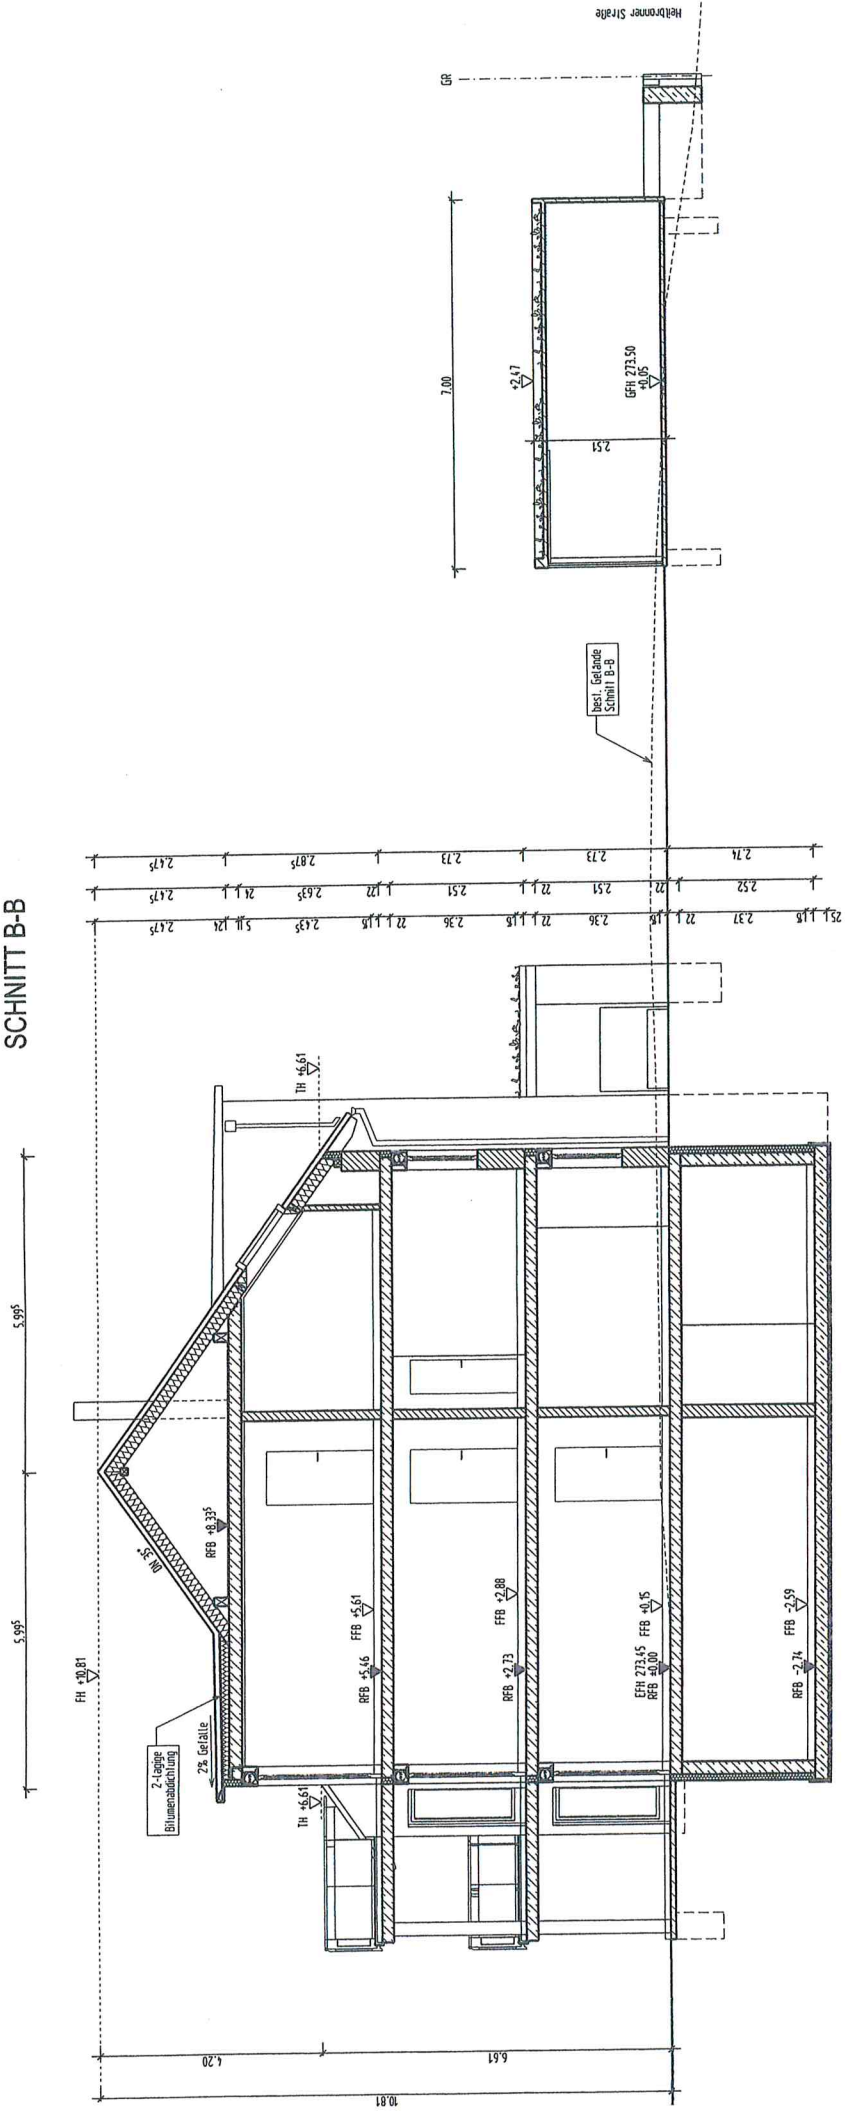


ANSICHT NORD

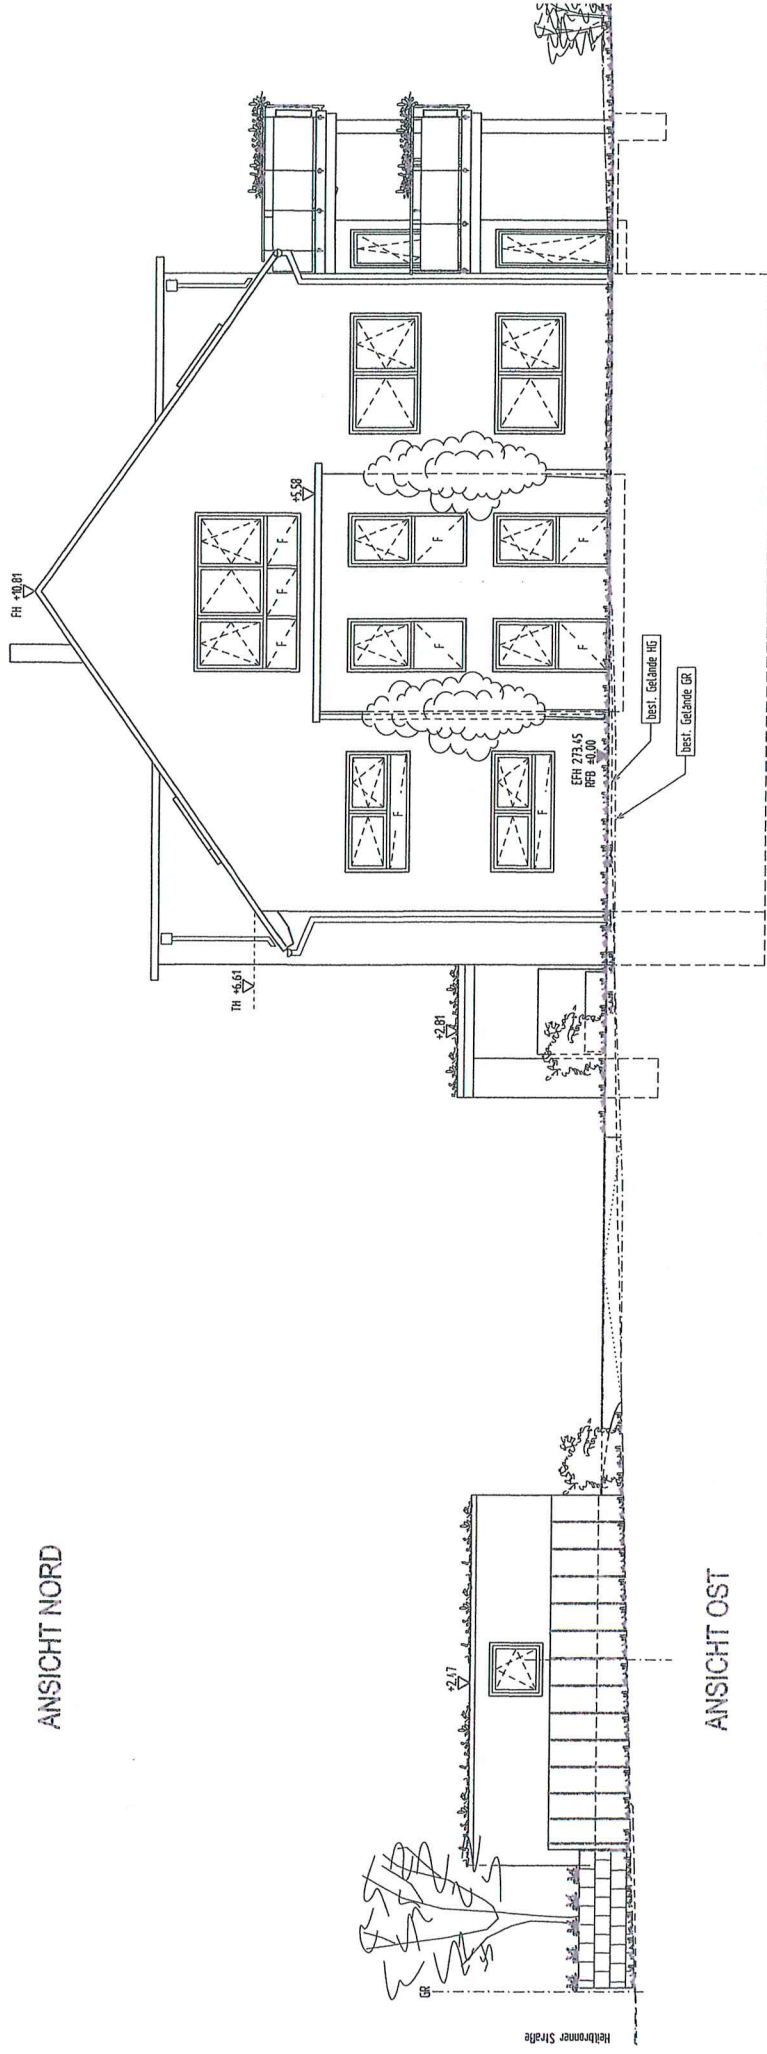


ANSICHT OST

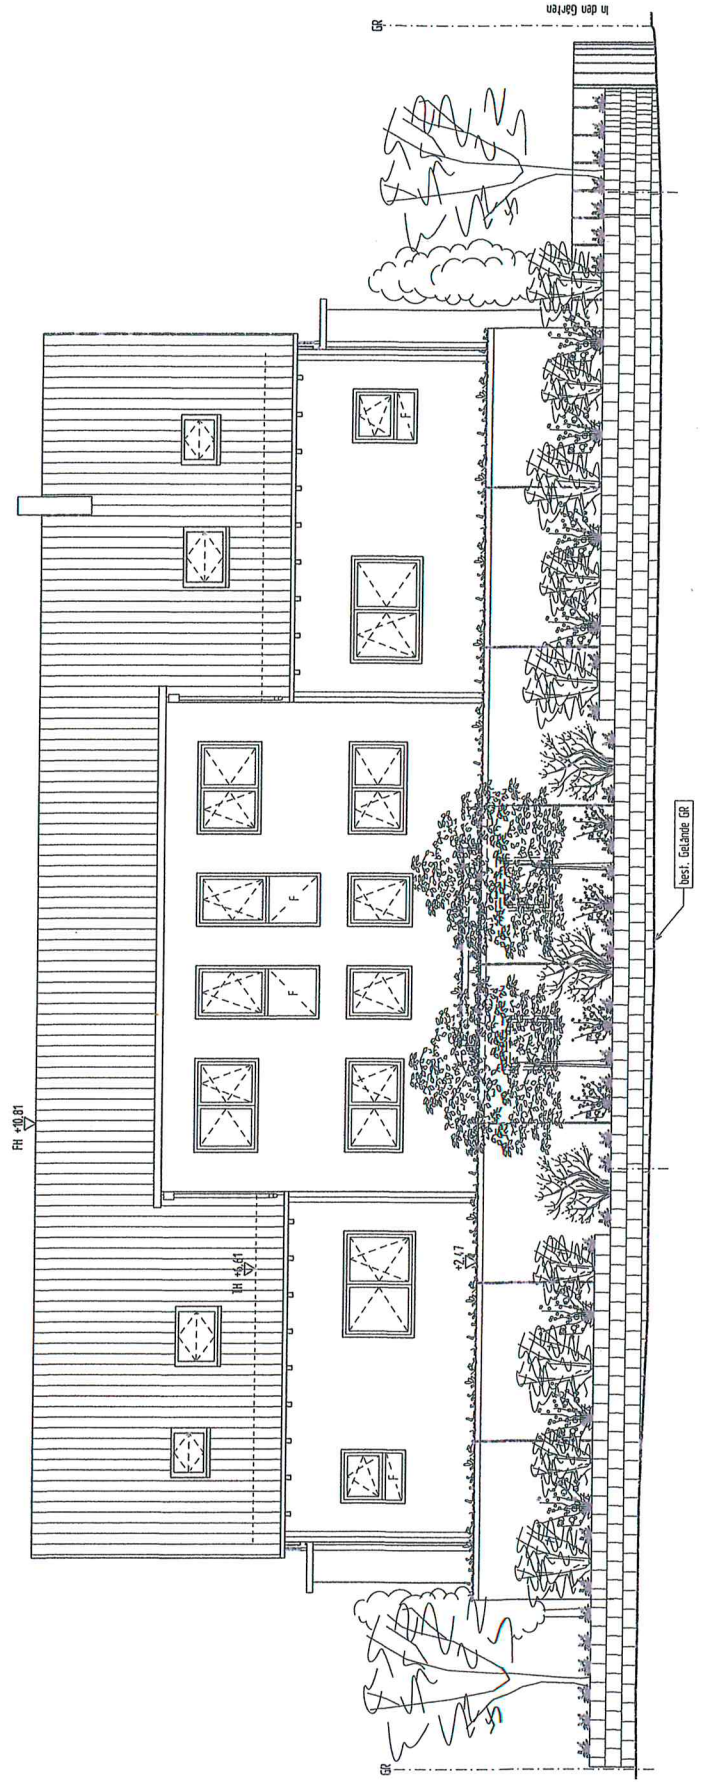

ANSICHT OST

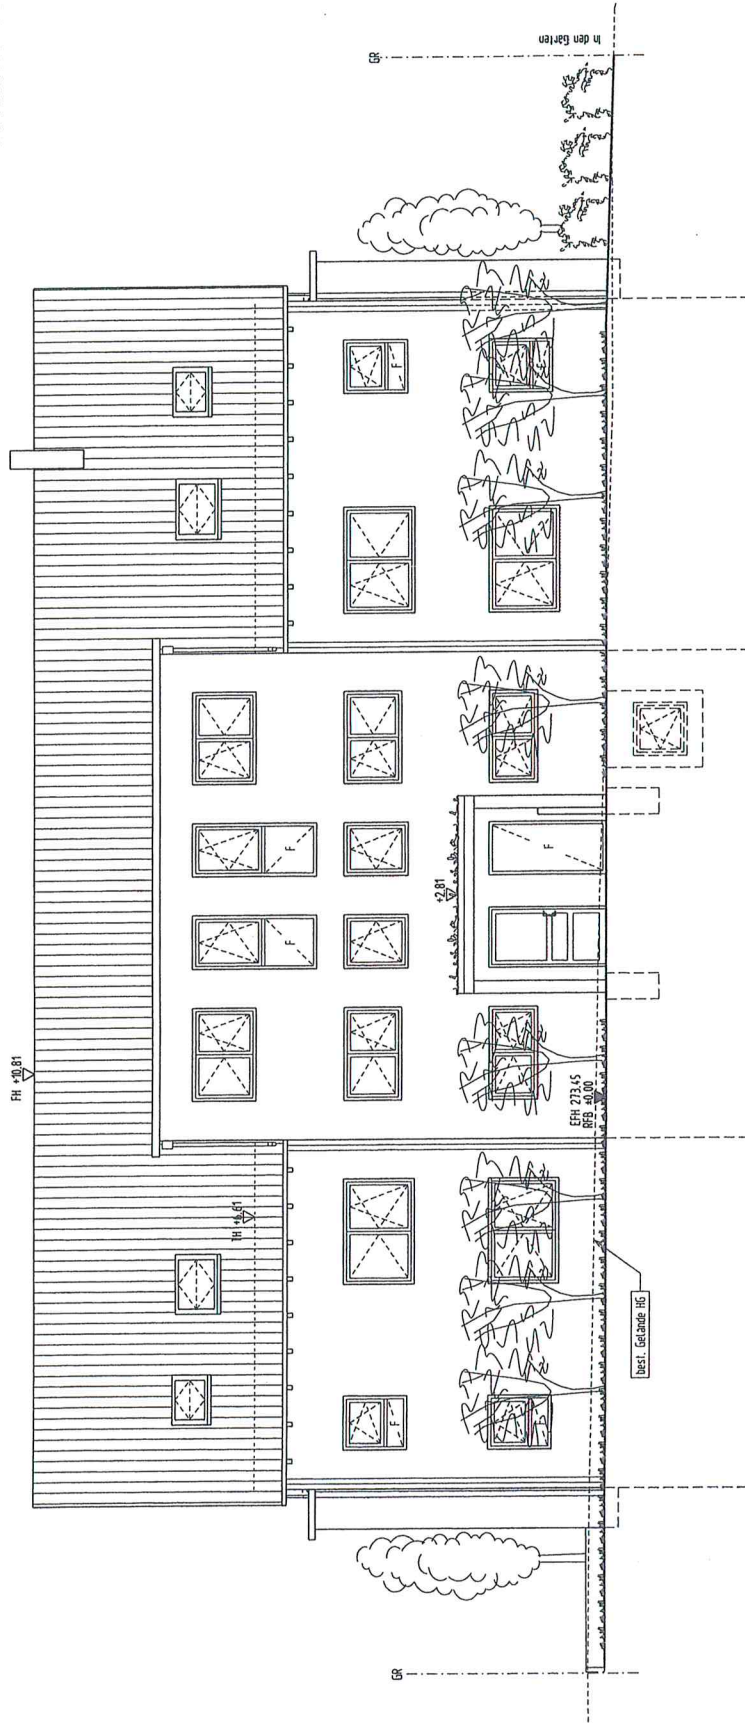

ANSICHT SÜD

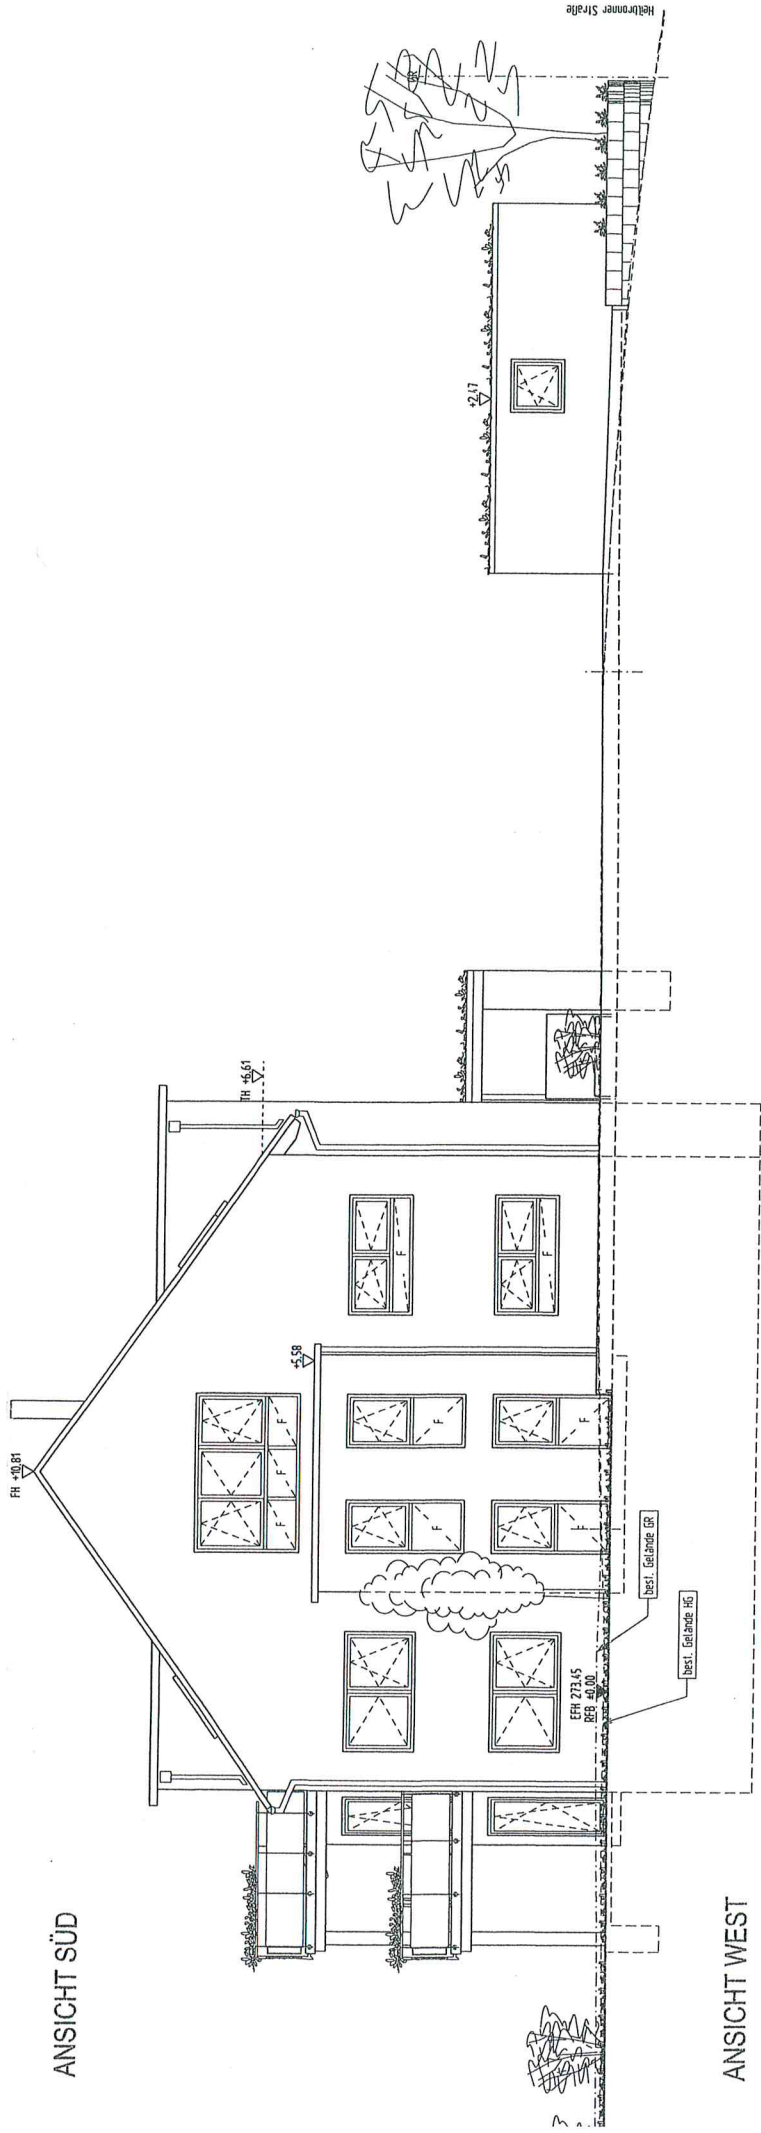

ANSICHT WEST

