


LAGEPLAN

Auszug aus dem Liegenschaftskataster
Zeichnerischer Teil zum Bauantrag (§ 4 LBOVVO)



Rems-Murr Kreis
Gemeinde Rudersberg
Gemarkung Rudersberg
Flur 0

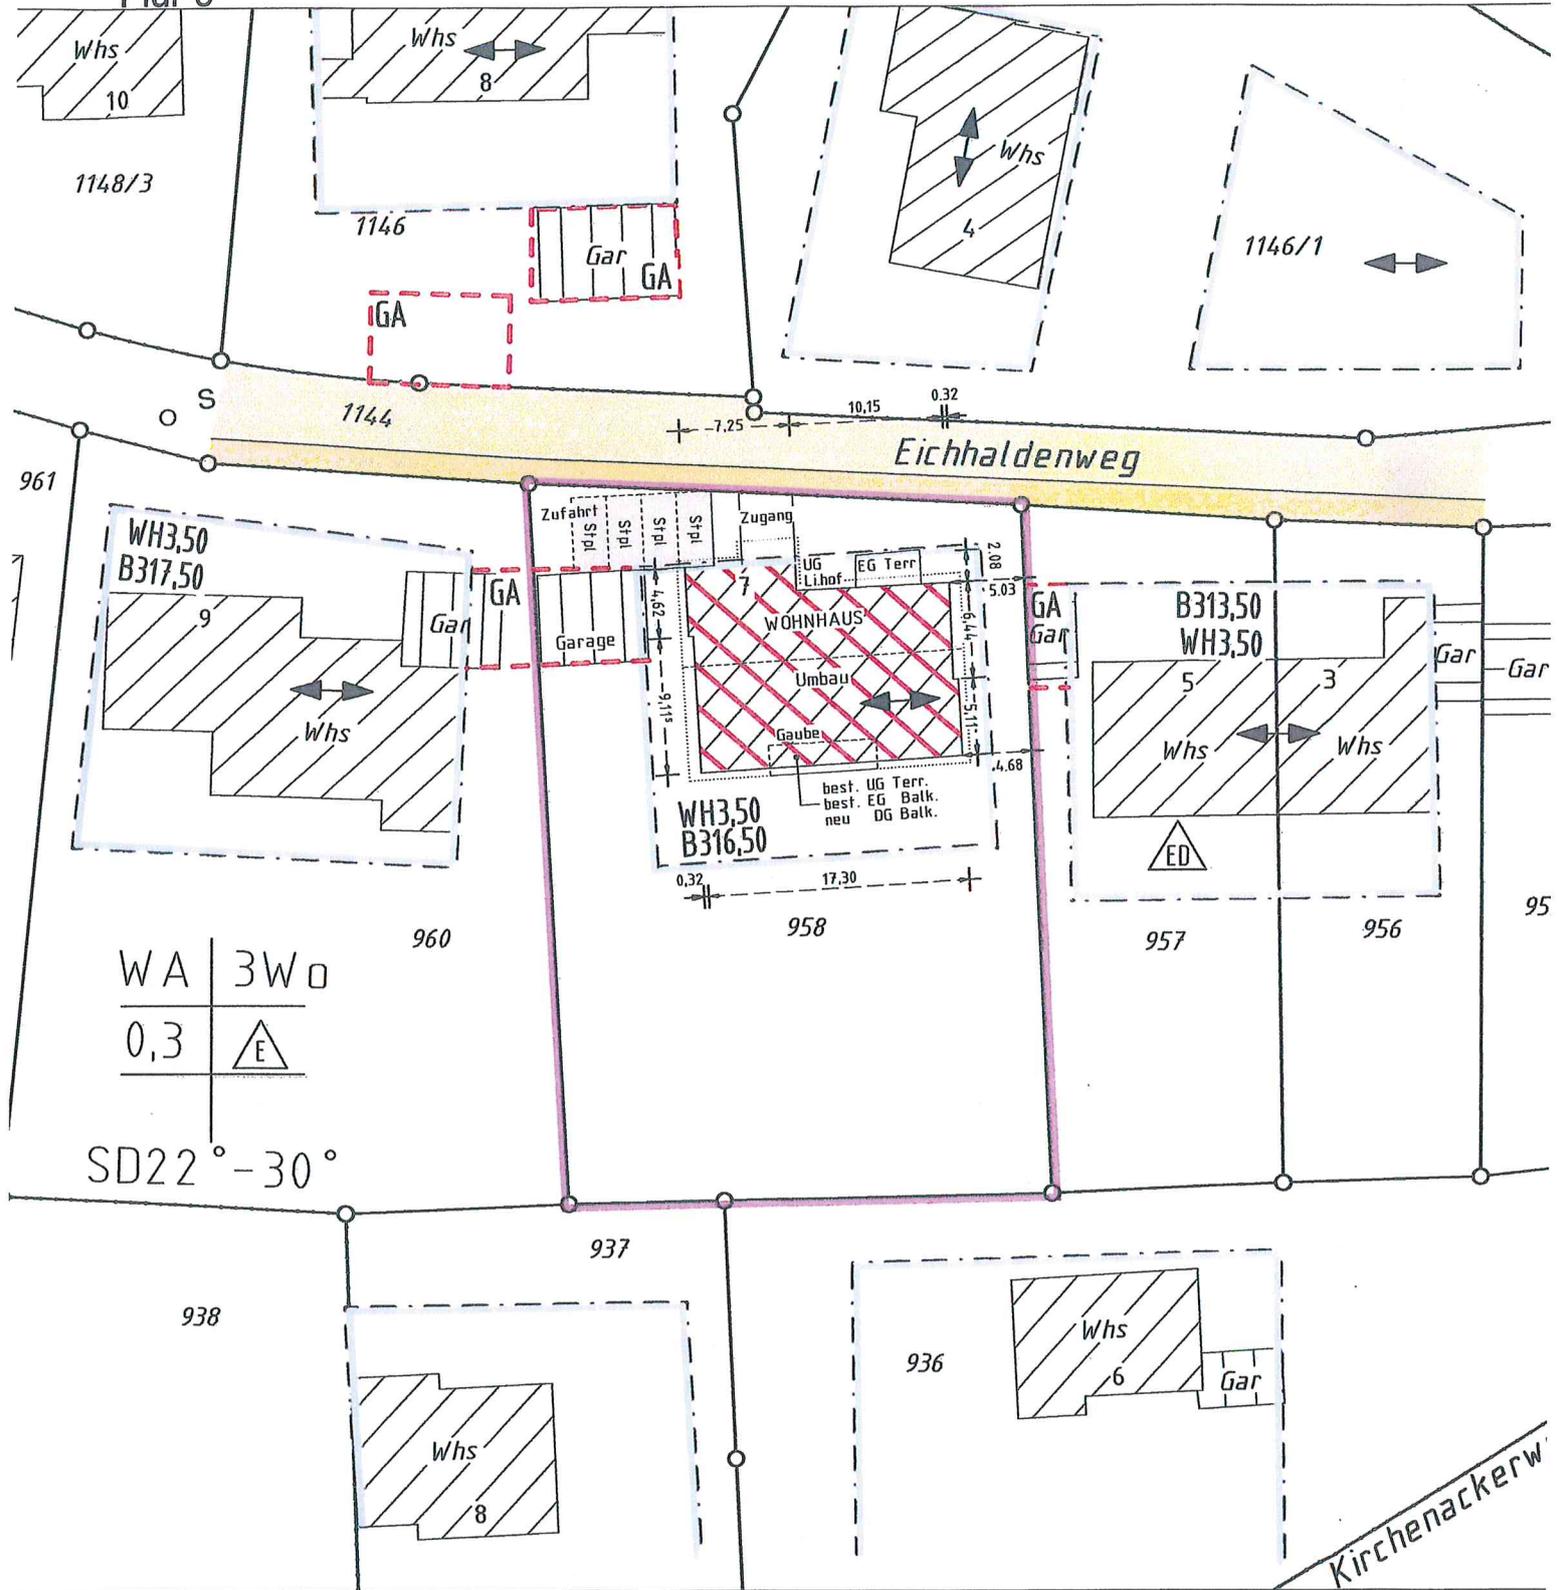


Höhenangaben im neuen System in m ü. NN
Einzeichnungen nach § 4 Abs. 3-5 LBOVVO


Eventuell vorhandene unterirdische Versorgungsleitungen im Baugrundstück sind nicht dargestellt.




Maßstab 1:500

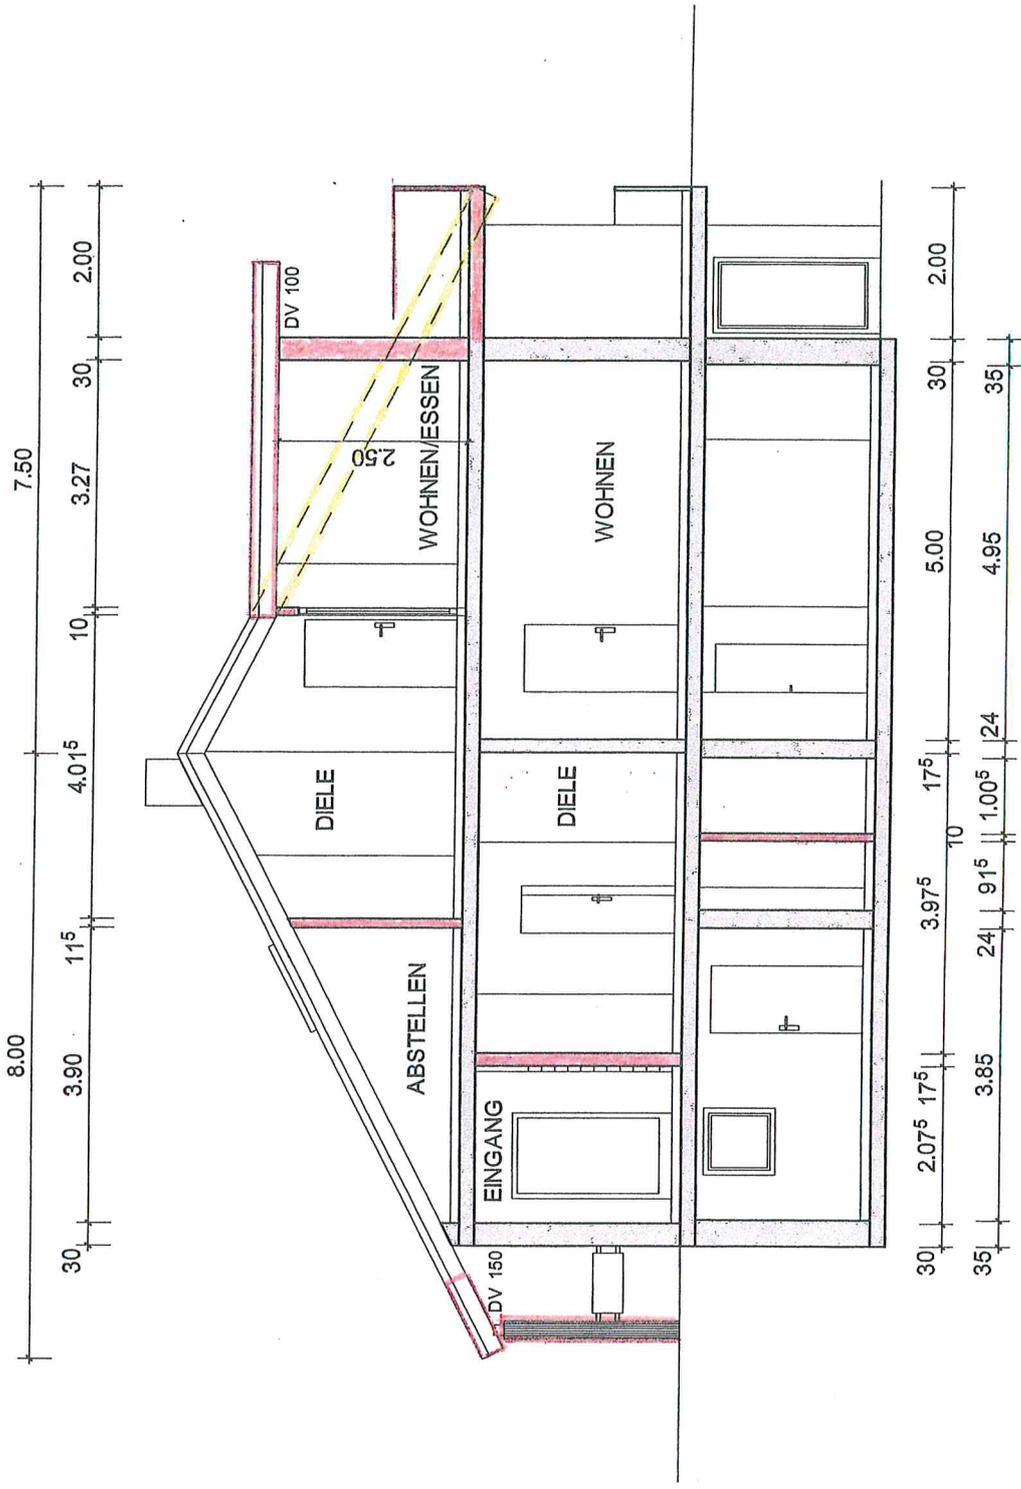


WESTEN

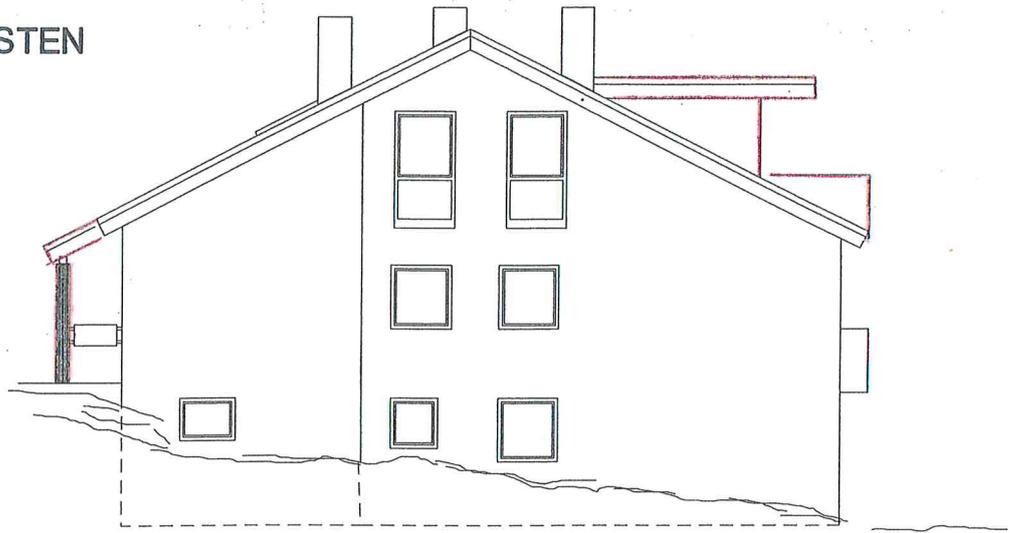

SÜDEN

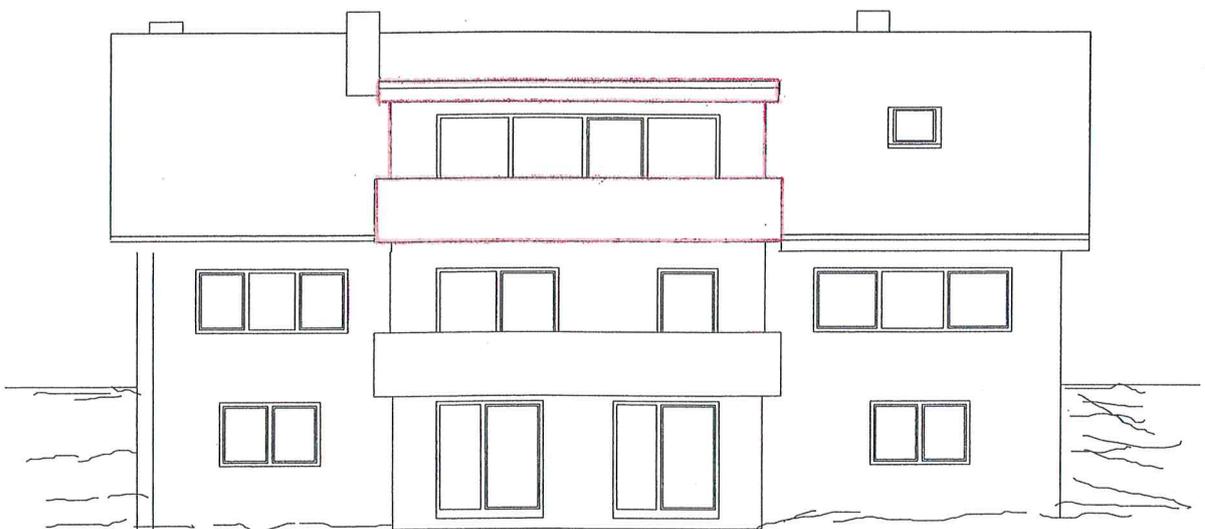

OSTEN

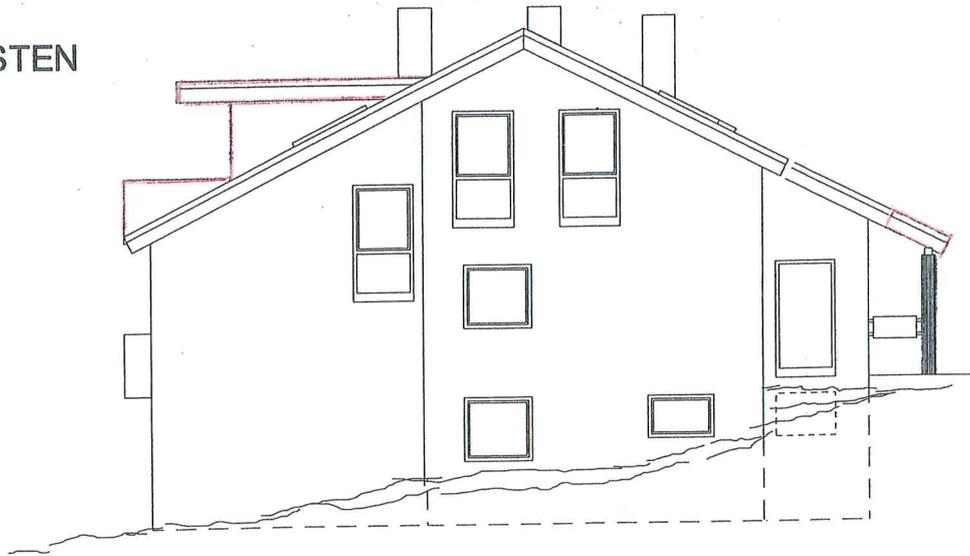

NORDEN

