


LAGEPLAN

Rems-Murr Kreis
Gemeinde Rudersberg
Gemarkung Steinenberg
Flur 0

Auszug aus dem Liegenschaftskataster
Zeichnerischer Teil zum Bauantrag (§ 4 LBOVVO)

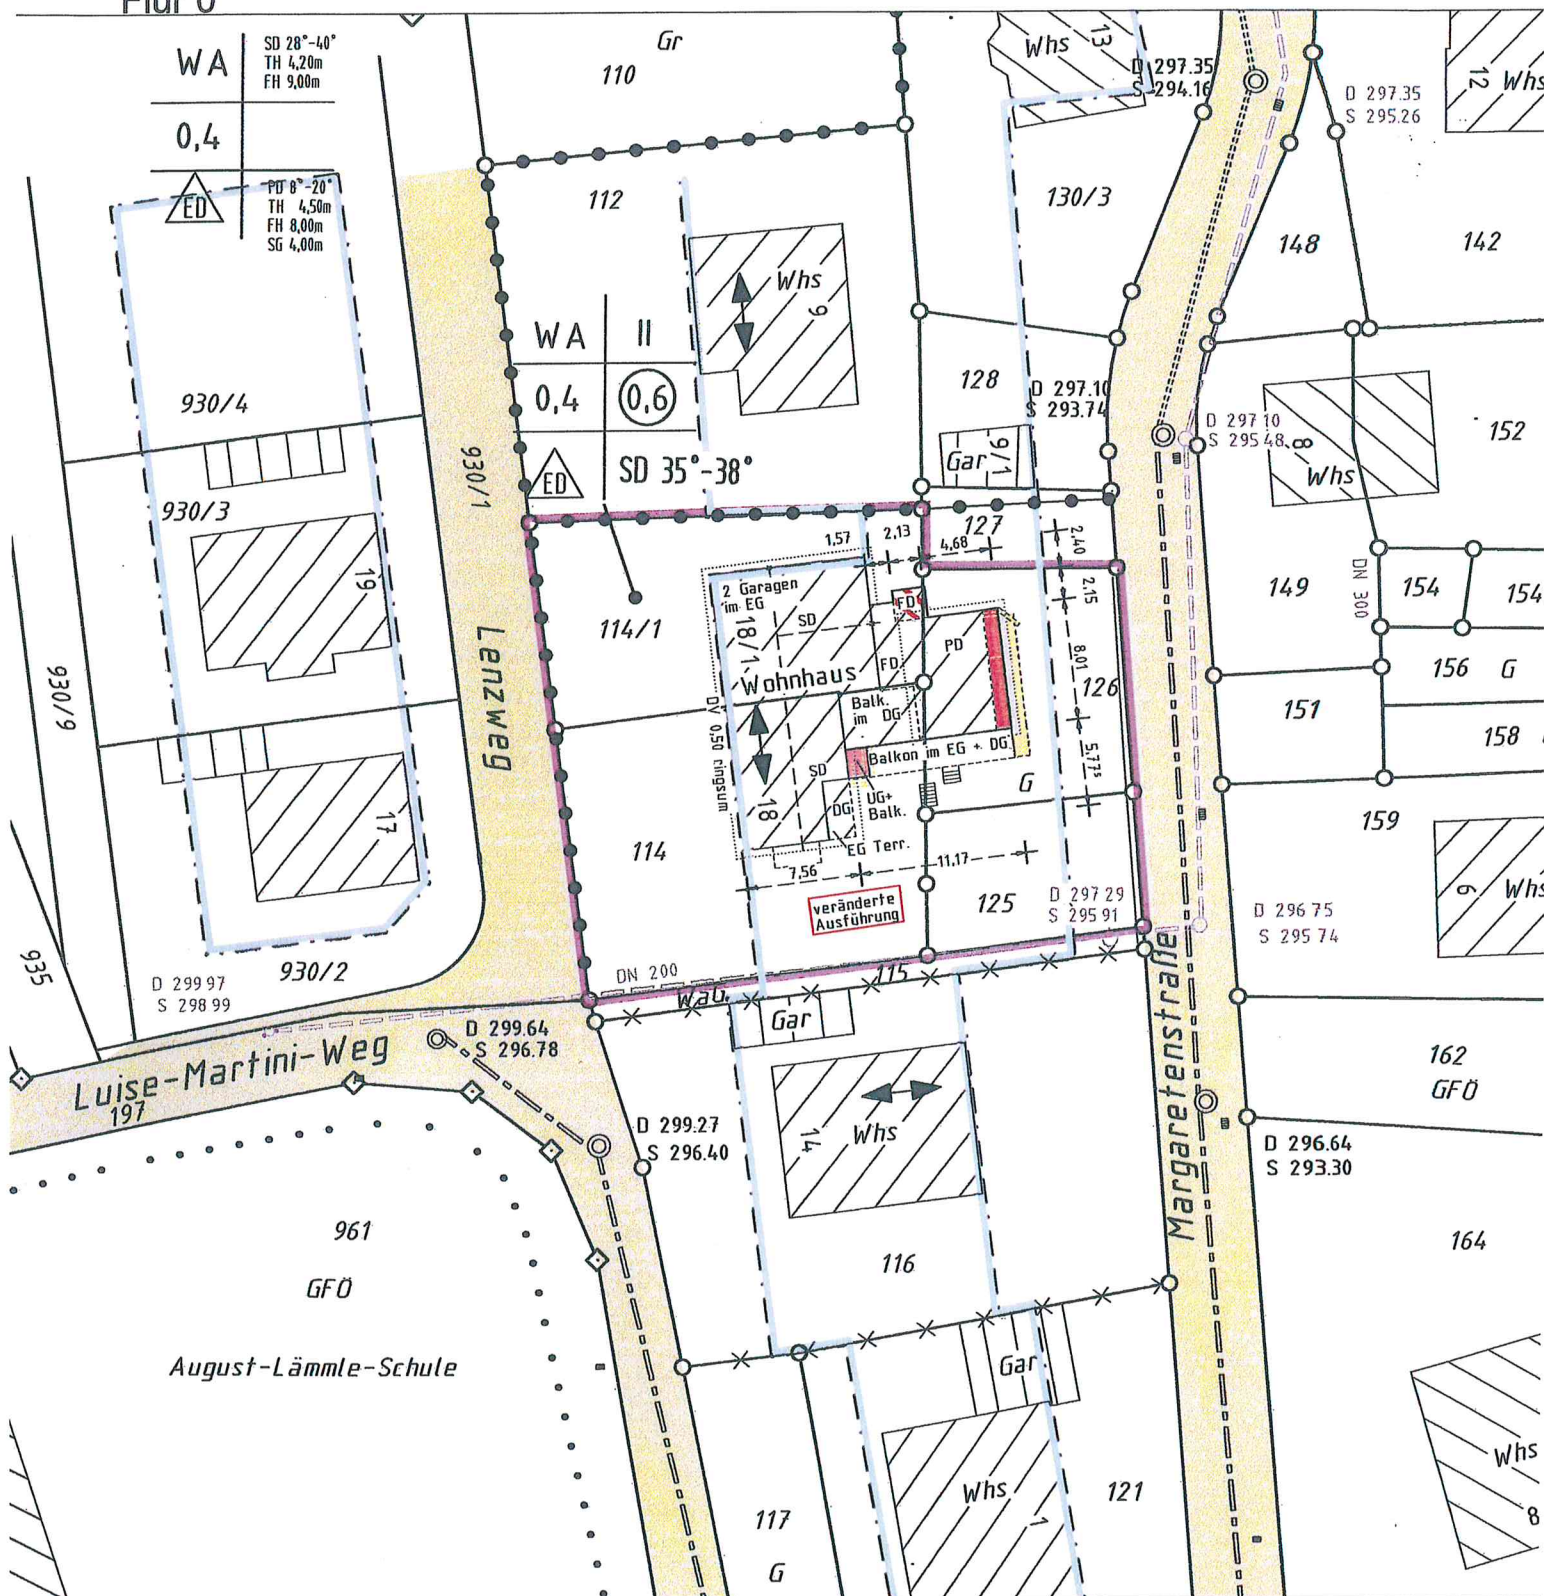

Höhenangaben im neuen System in m ü. NN
Einzeichnungen nach § 4 Abs. 3-5 LBOVVO

Eventuell vorhandene unterirdische Versorgungsleitungen im Baugrundstück sind nicht dargestellt.


0 10 20 30m




Maßstab 1:500

SÜD



VERÄNDERTE AUSFÜHRUNG
WOHNHAUSAN-JUMBAU
LENZWEG 18
73635 RUDBG.-STEINENBERG

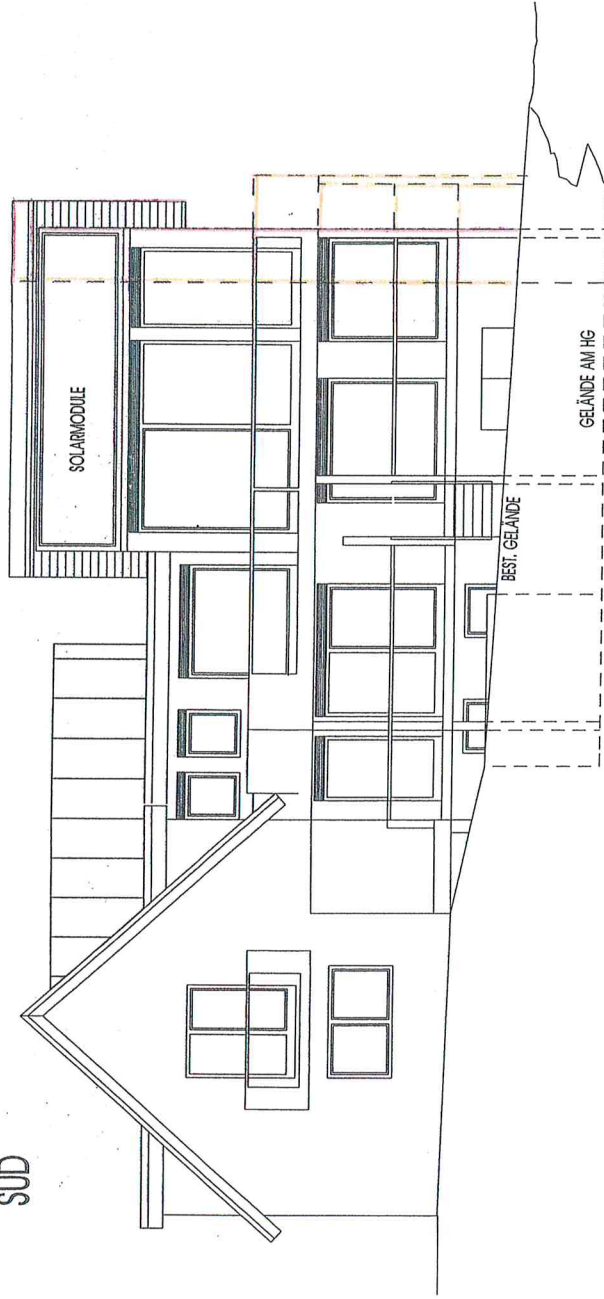

SCHNITT
ANSICHT SÜDEN

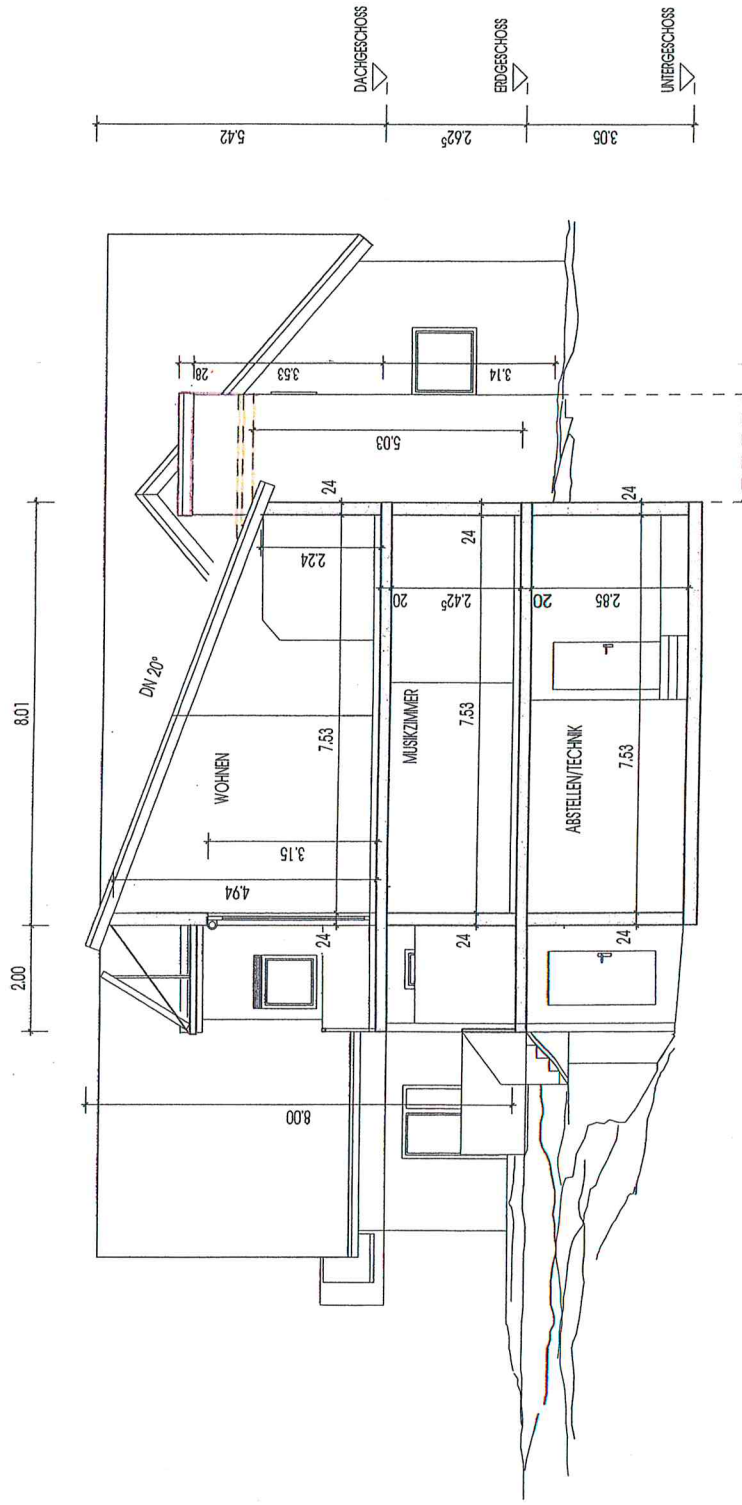

VERÄNDERTE AUSFÜHRUNG
WOHNHAUSAN-UMBAU
LENZWEG 18
73635 RUDBG.-STEINENBERG

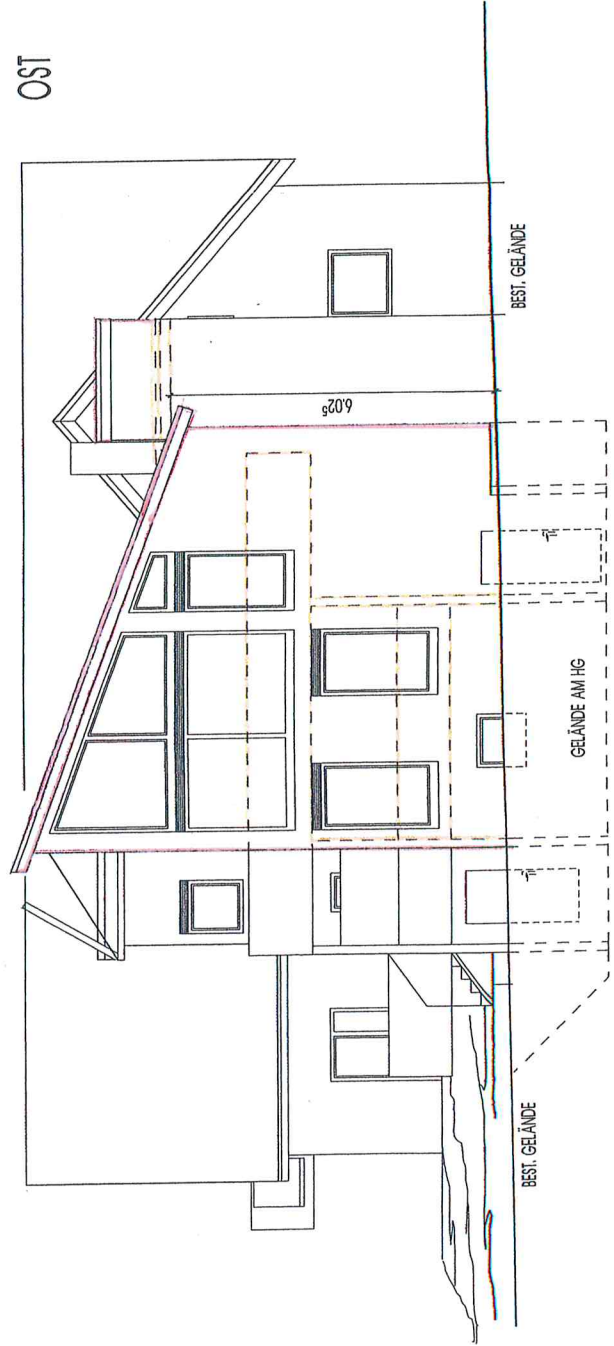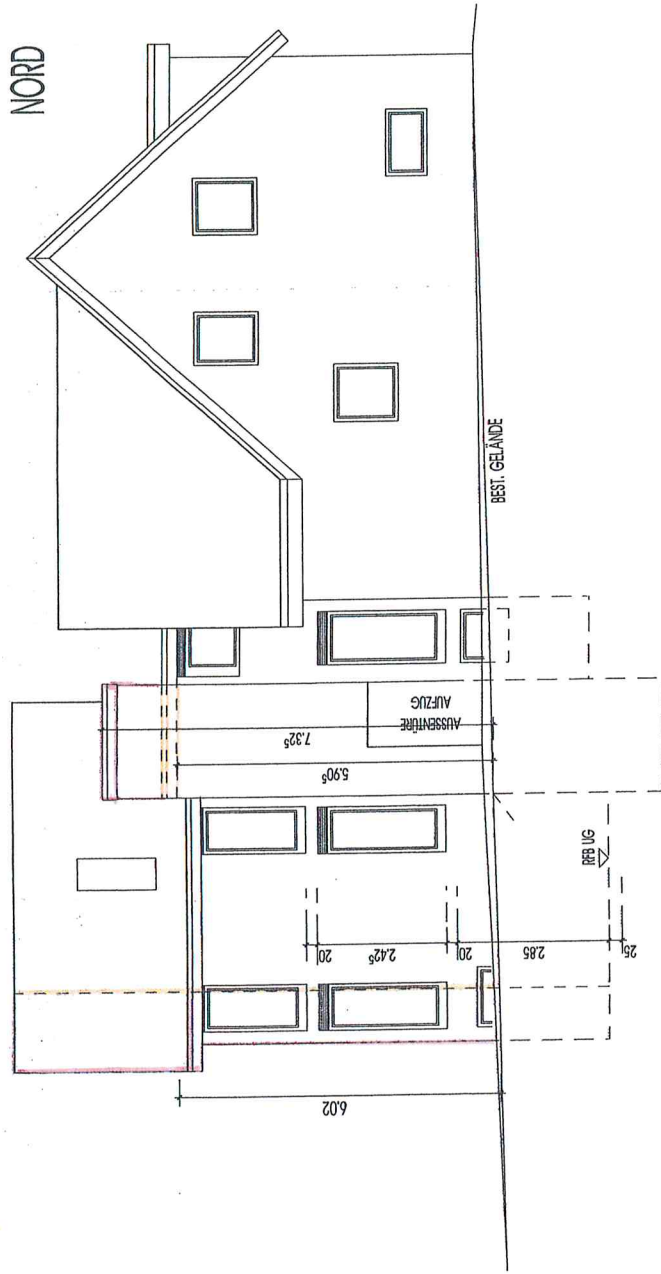

ANSICHT OST
ANSICHT NORD