
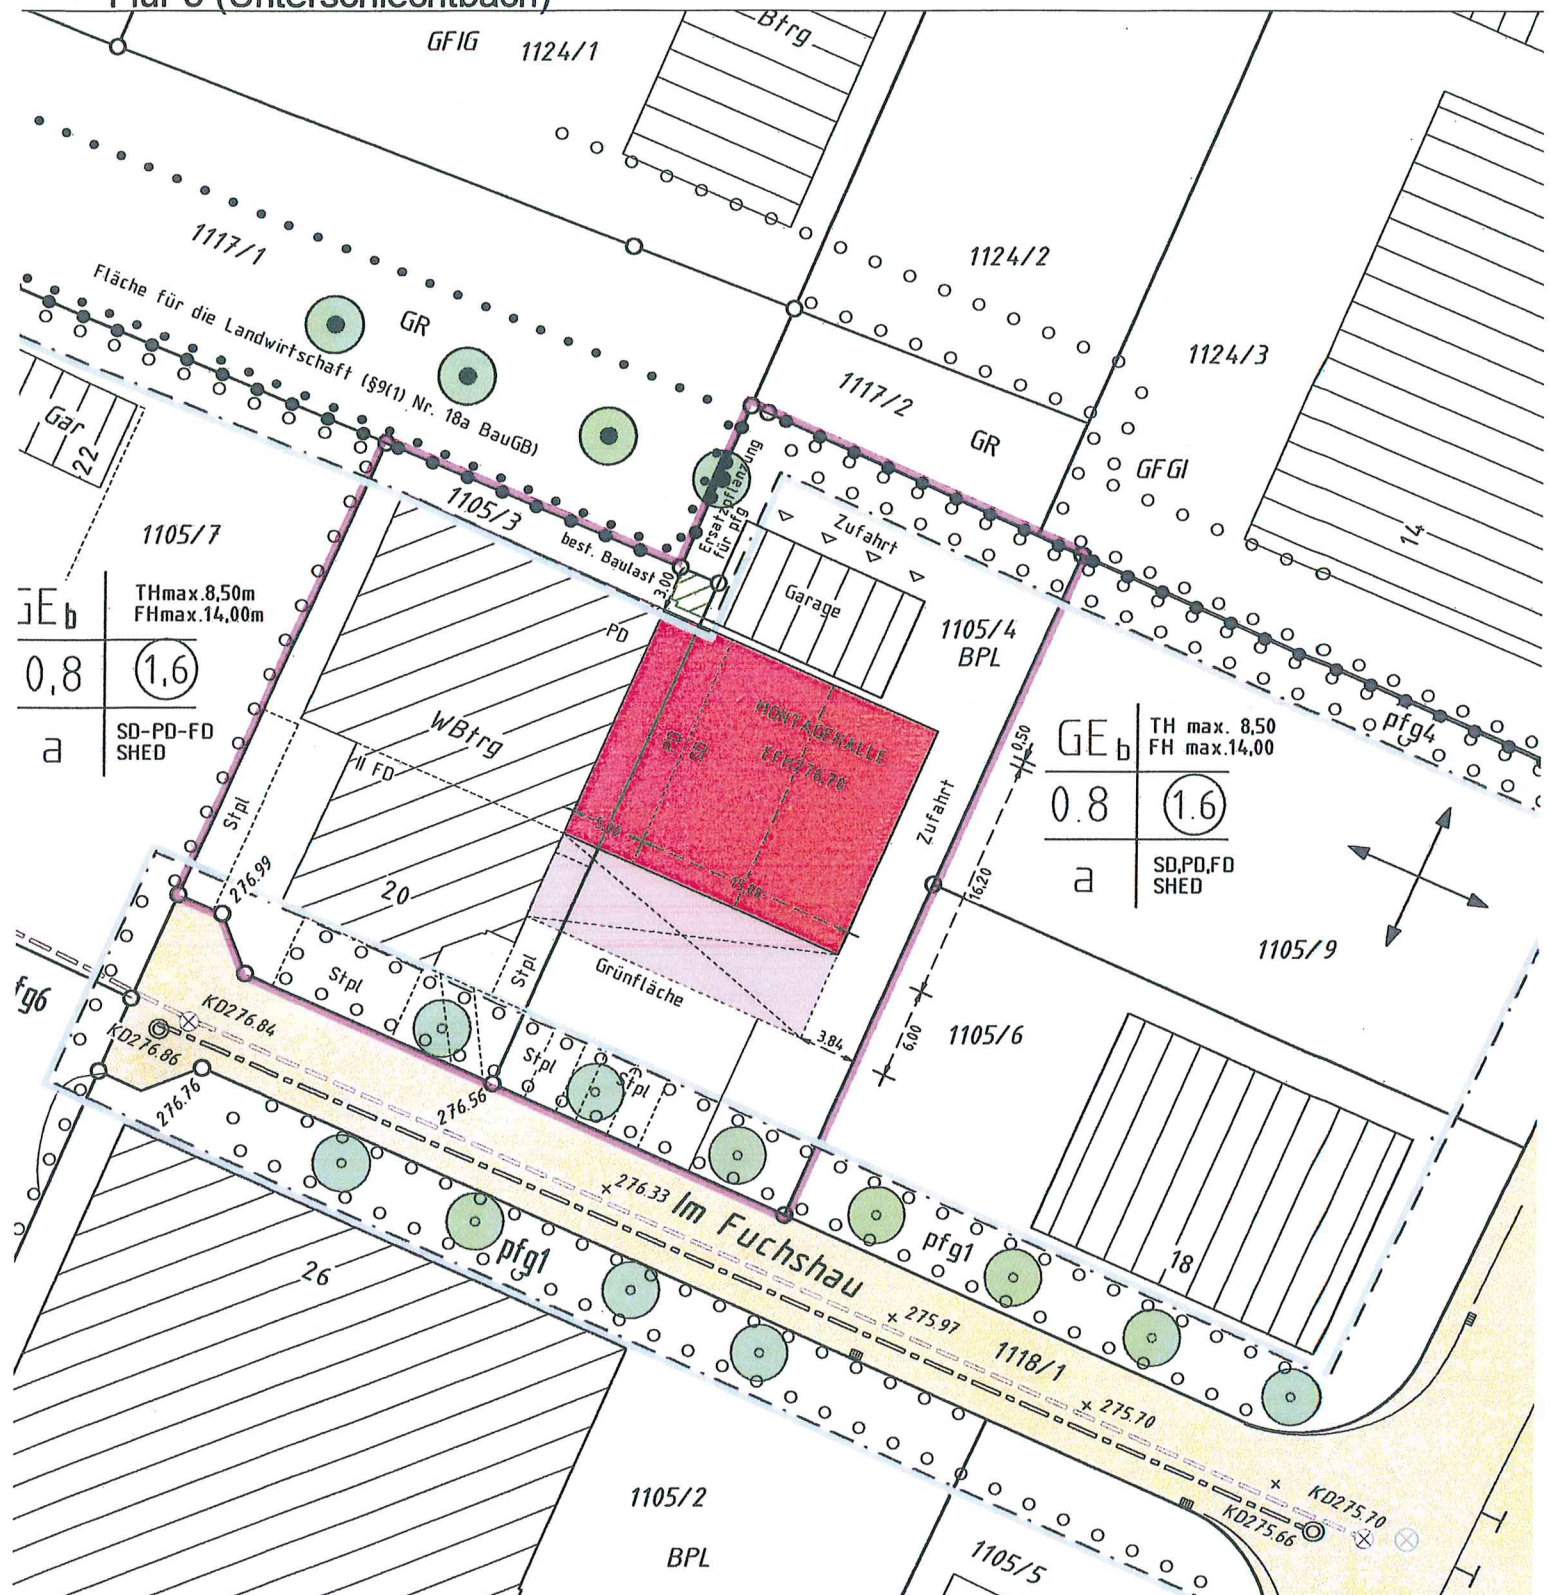


LAGEPLAN

Auszug aus dem Liegenschaftskataster
Zeichnerischer Teil zum Bauantrag (§ 4 LBOVVO)

Rems-Murr Kreis
Gemeinde Rudersberg
Gemarkung Schlechtbach
Flur 5 (Unterschlechtbach)

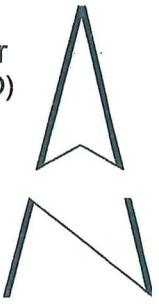


Höhenangaben im neuen System in m ü. NN
Einzeichnungen nach § 4 Abs. 3-5 LBOVVO

Eventuell vorhandene unterirdische Versorgungsleitungen im Baugrundstück sind nicht dargestellt.

0 10 20 30m


Maßstab 1:500

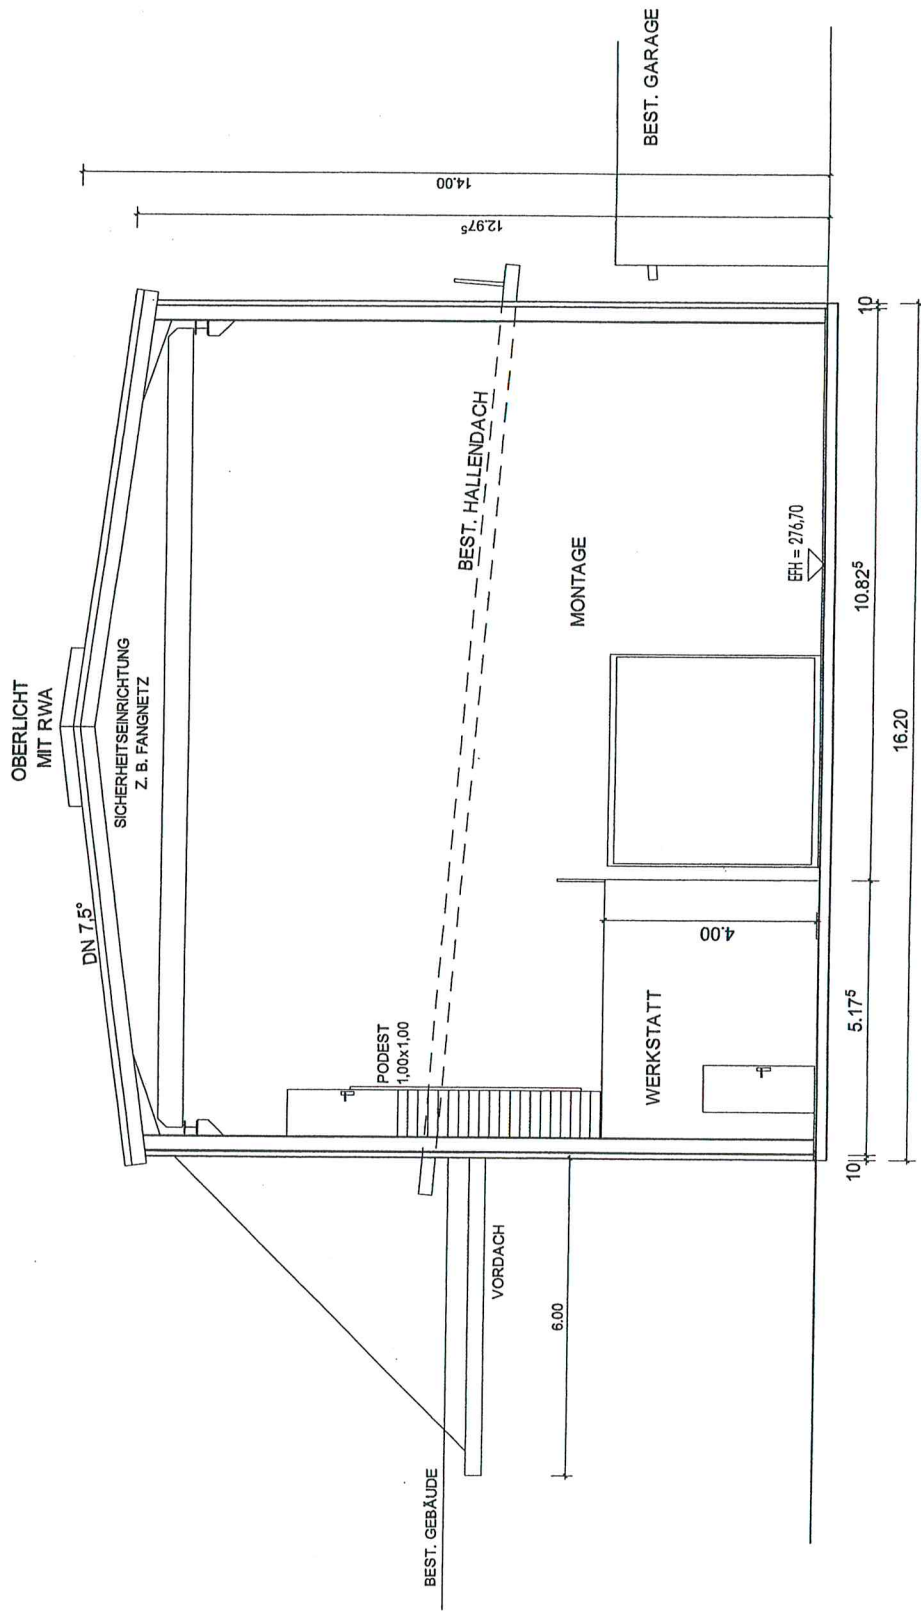

SCHNITT


DECKBLATT 21.09.2016

SÜDEN

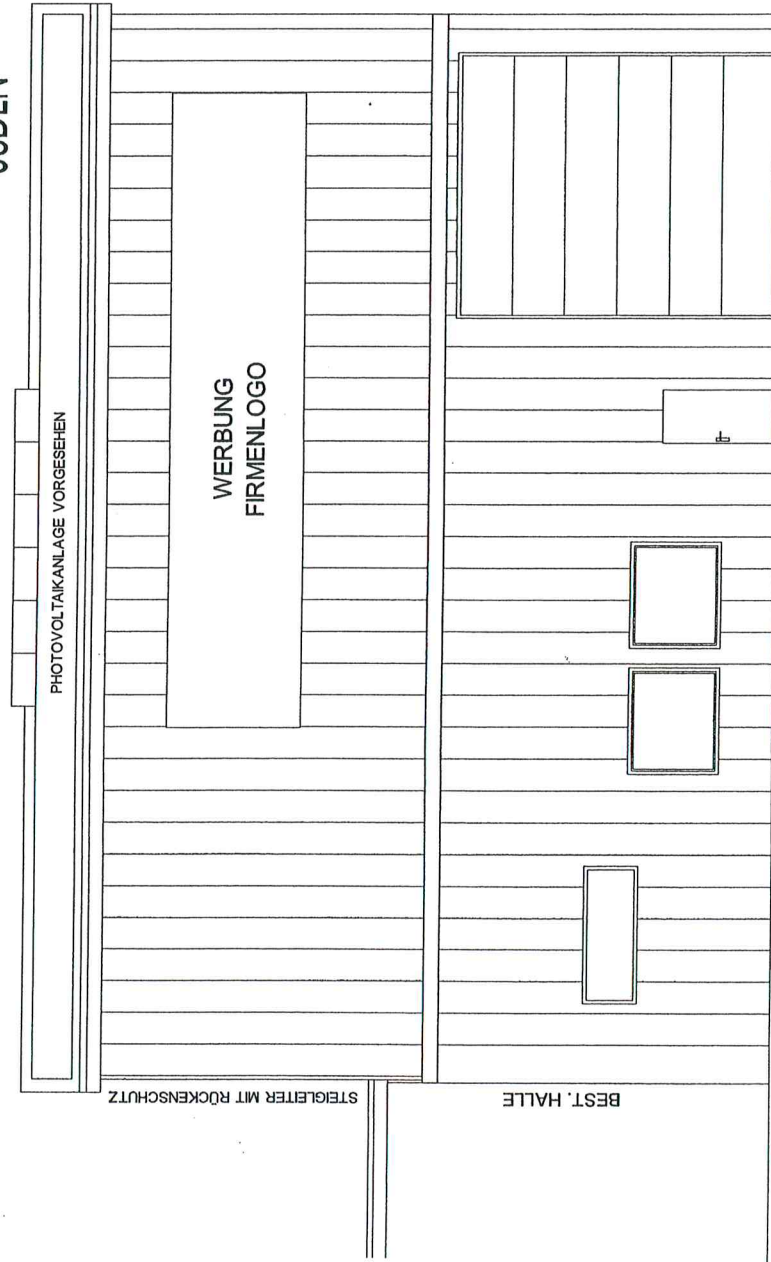


DECKBLATT 21.09.2016

NORDEN

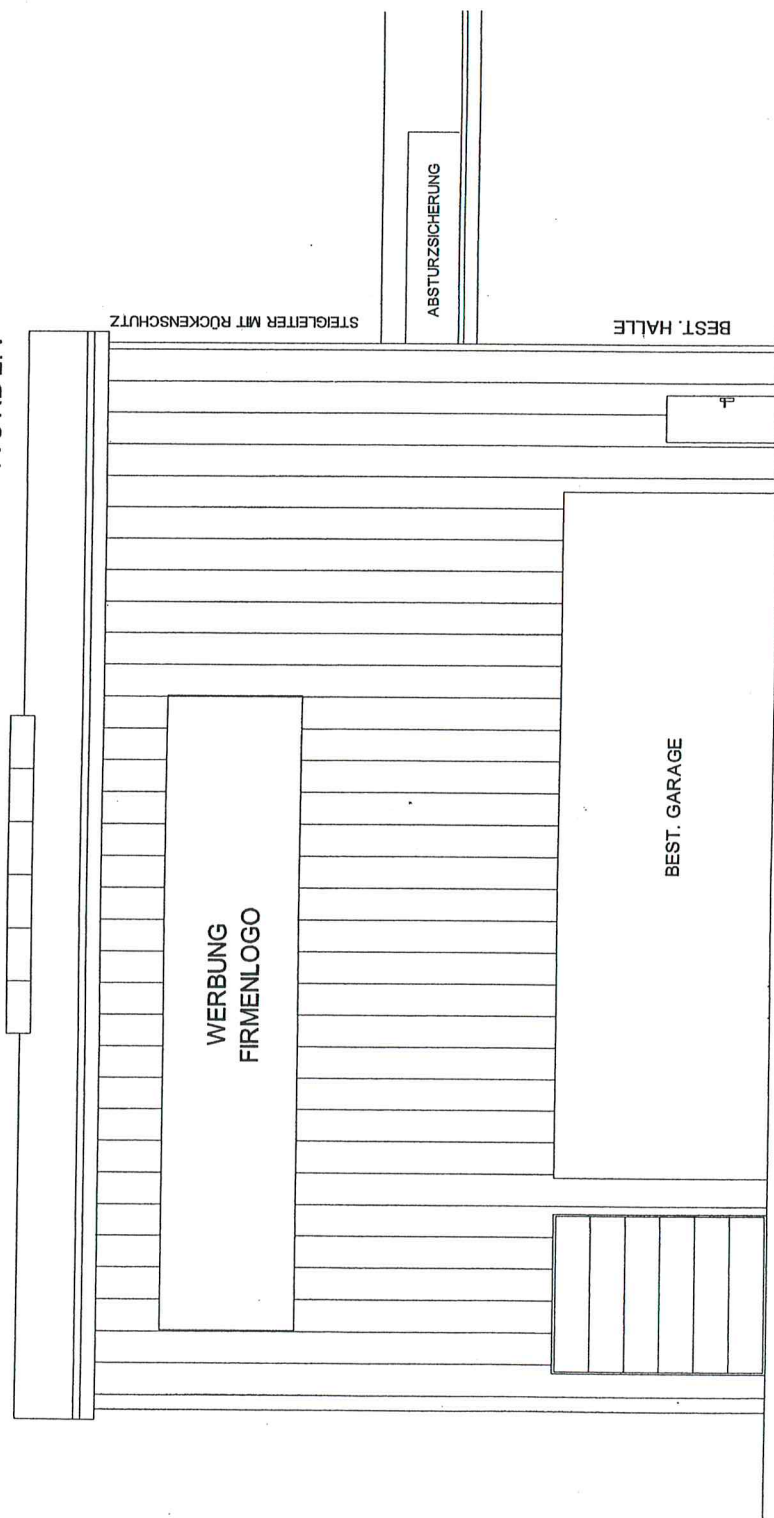

DECKBLATT 21.09.2016

OSTEN

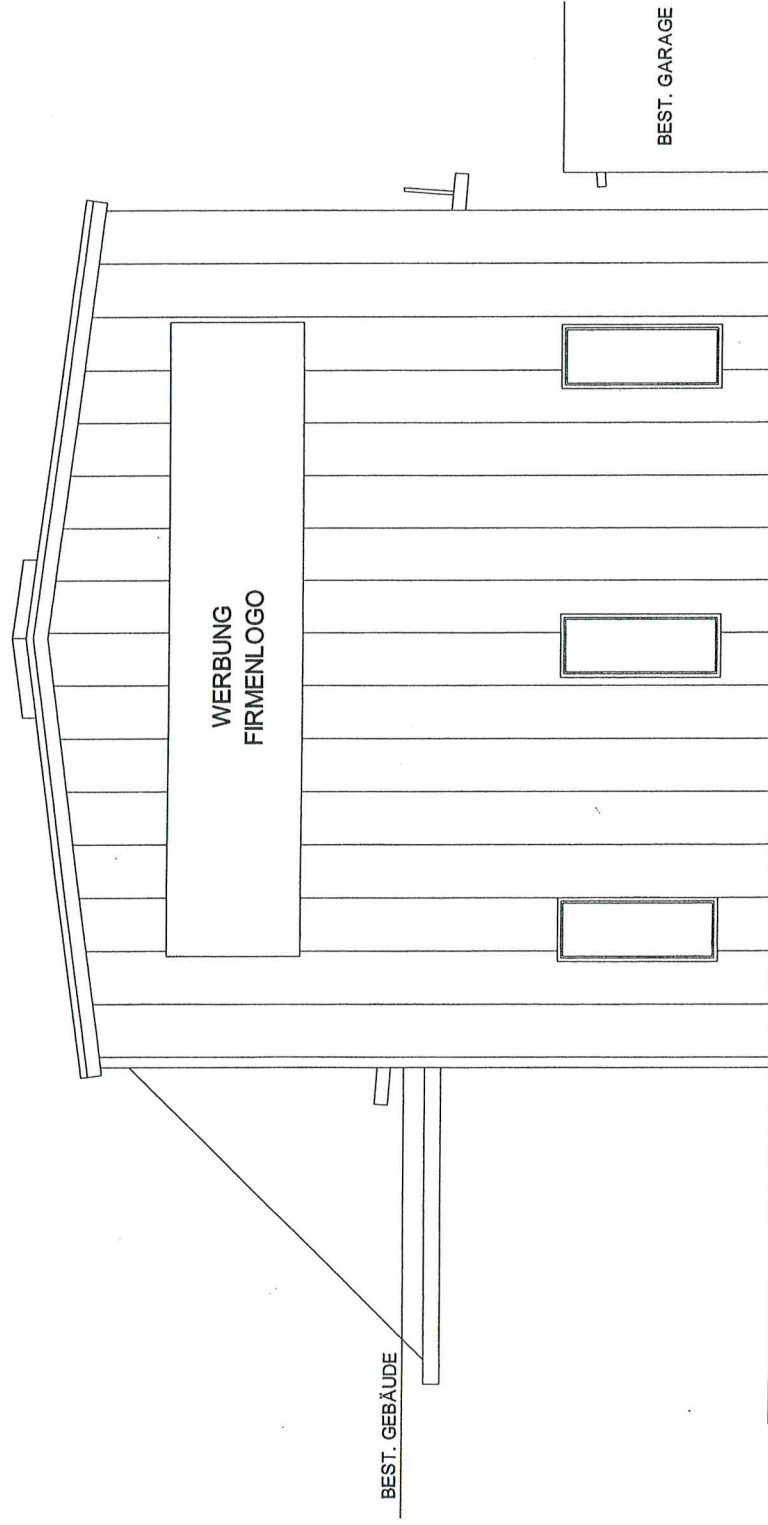

DECKBLATT 21.09.2016