


Flurstück: 191
Flur: 191
Gemarkung: Steinenberg

Gemeinde:
Kreis:
Regierungsbezirk:

Rudersberg
Rems-Murr-Kreis
Stuttgart

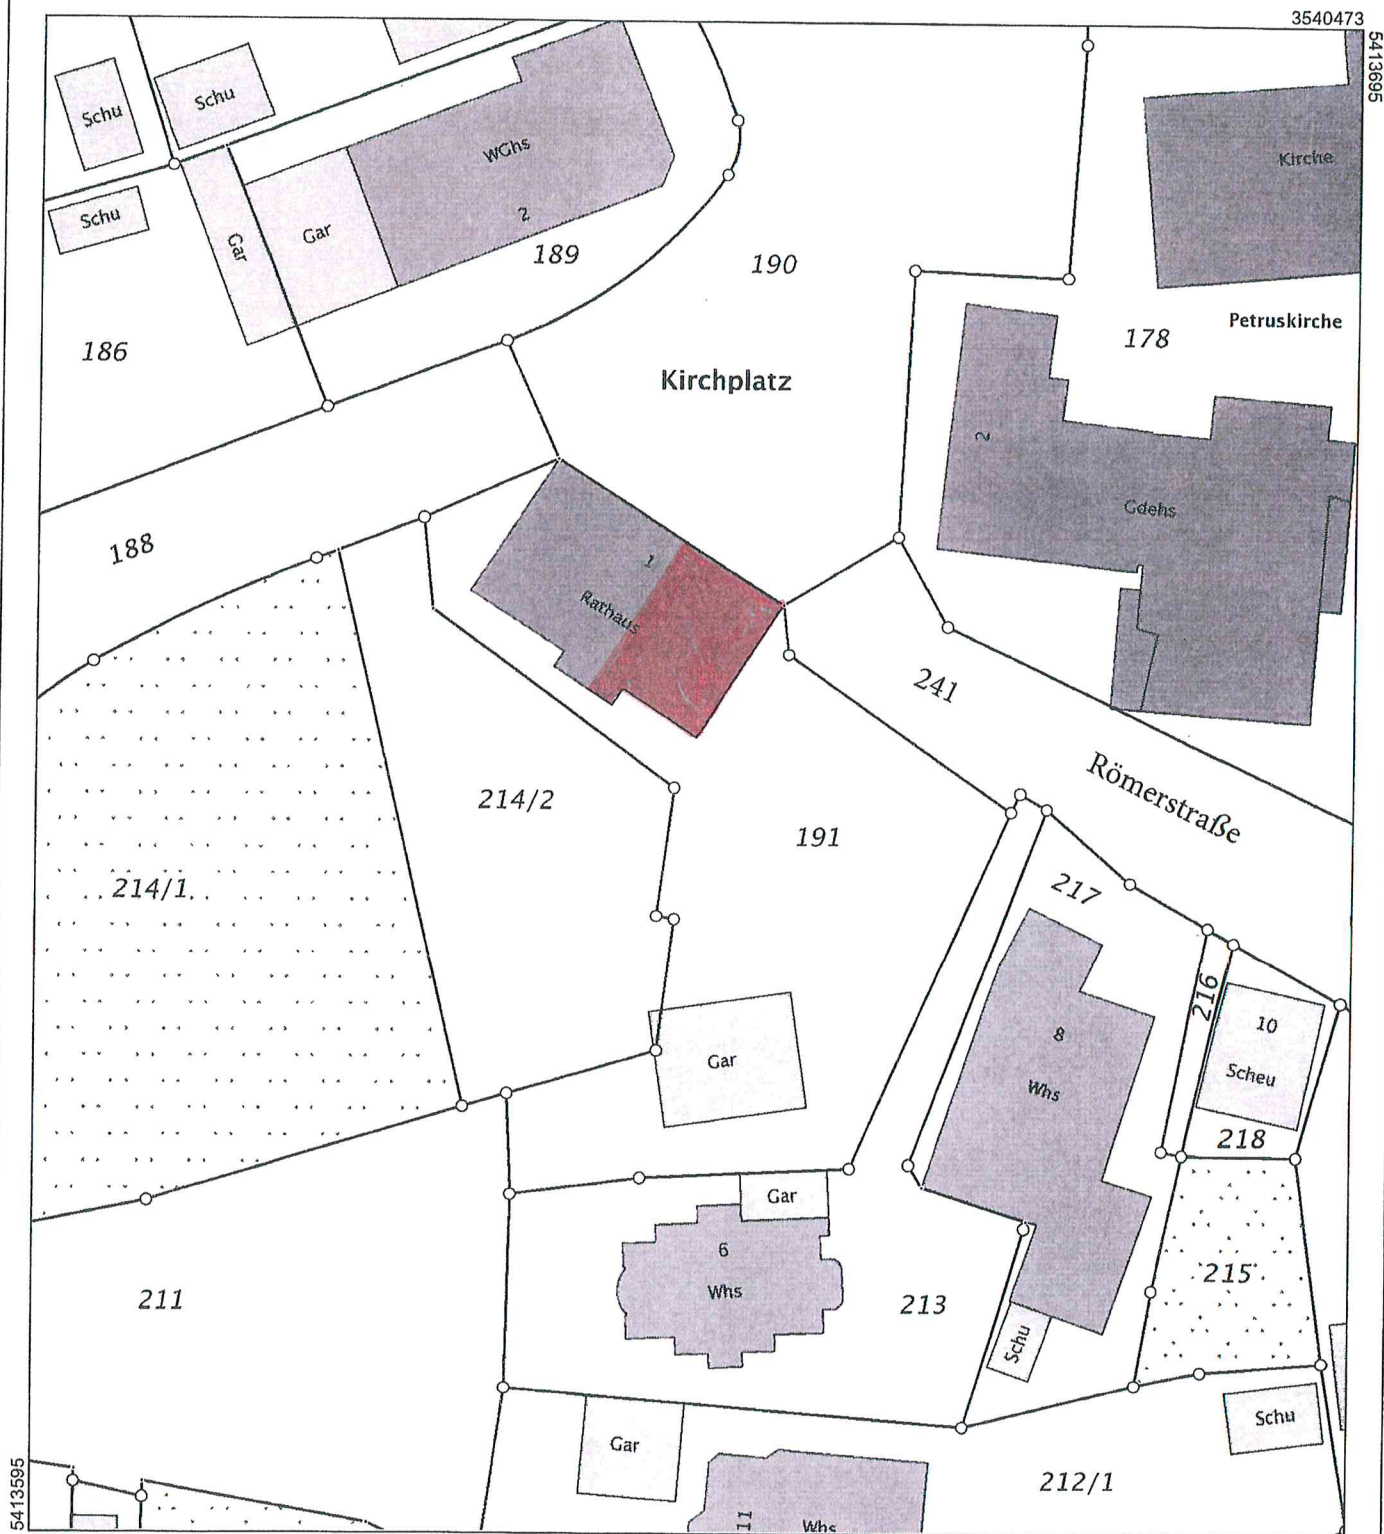

3540386


Maßstab 1:500

5 10 15 Meter

Die Basisinformationen und Basisdaten des Liegenschaftskatasters unterliegen dem Verwendungsvorbehalt nach § 2 Abs. 3 und 4 des Vermessungsgesetzes vom 1. Juli 2004 (GBl. S. 469, 509), zuletzt geändert durch Gesetz vom 30. November 2010 (GBl. S. 989). Sie dürfen vom Empfänger nur für den Zweck verwendet werden, zu dem sie übermittelt worden sind. Eine Verwendung für andere Zwecke ist nur zulässig, wenn die Vermessungsbehörde eingewilligt hat.

SCHULHAUS STEINENBERG

ERDGESCHOSS - GRUNDRISS M 1:100

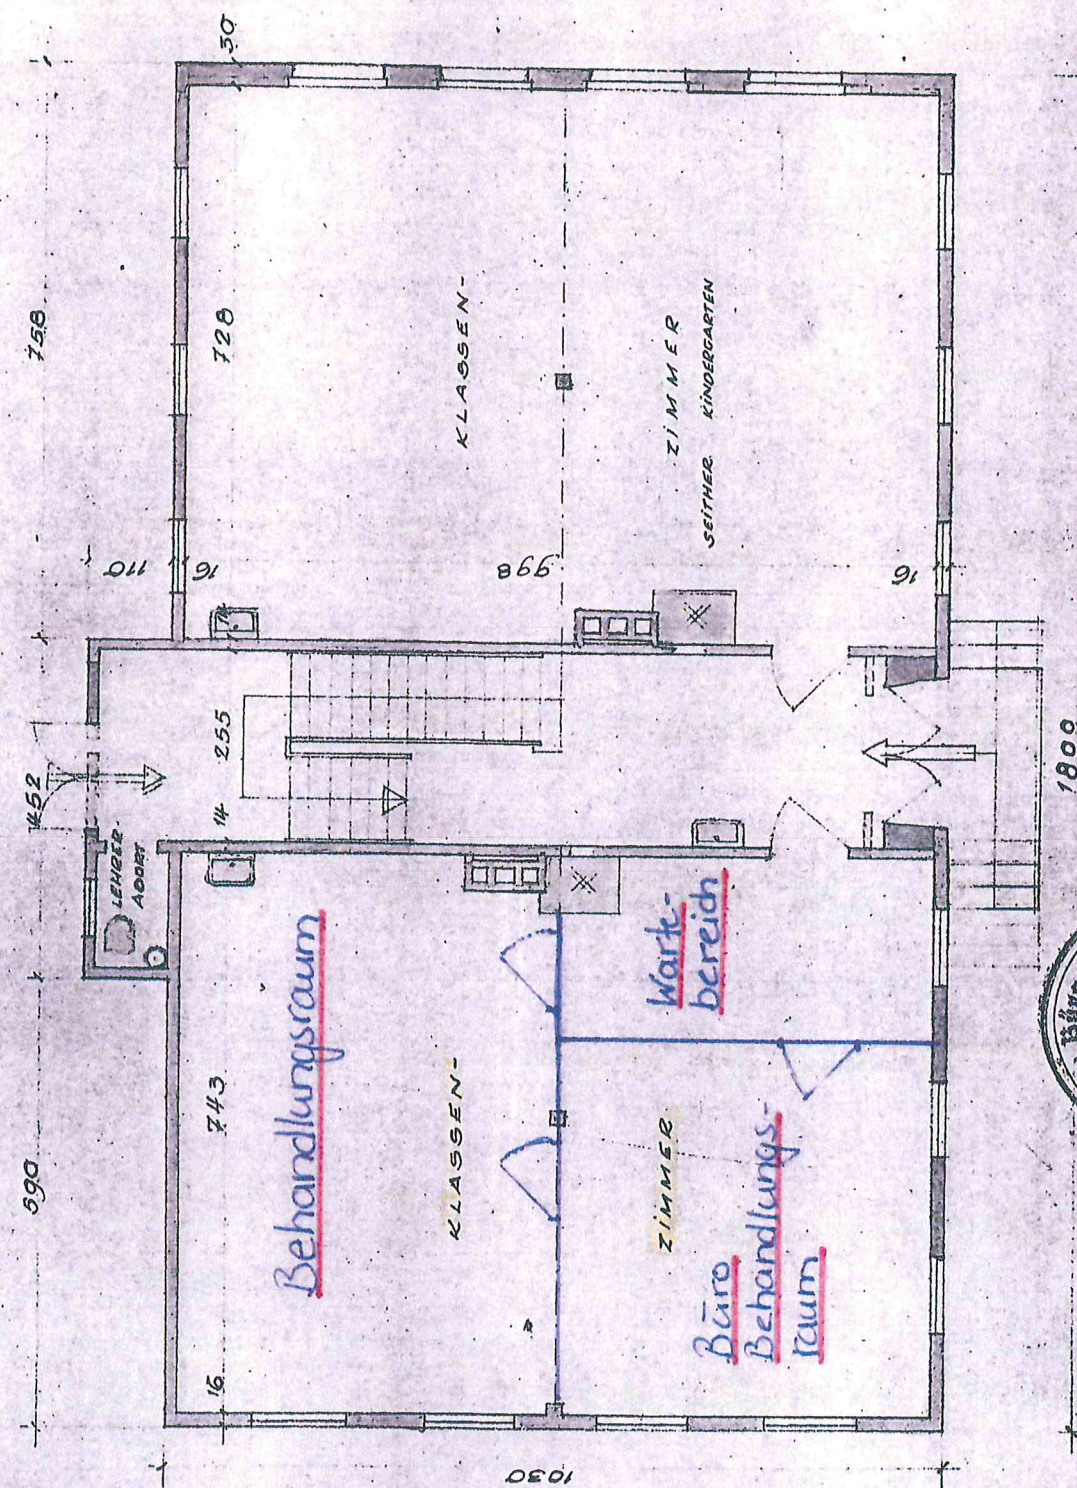

GEFERTIGT: SCHORNDORF, DEN 18.4.51

Landkreis Weiblingen
Kreispaumaisershausen
Weiblingen



Barh