


Rems-Murr-Kreis
Gemeinde Rudersberg
Gemarkung: Rudersberg

LAGEPLAN

Zeichnerischer Teil zum Bauantrag
(gem. § 4 LBO VVO)

NORD

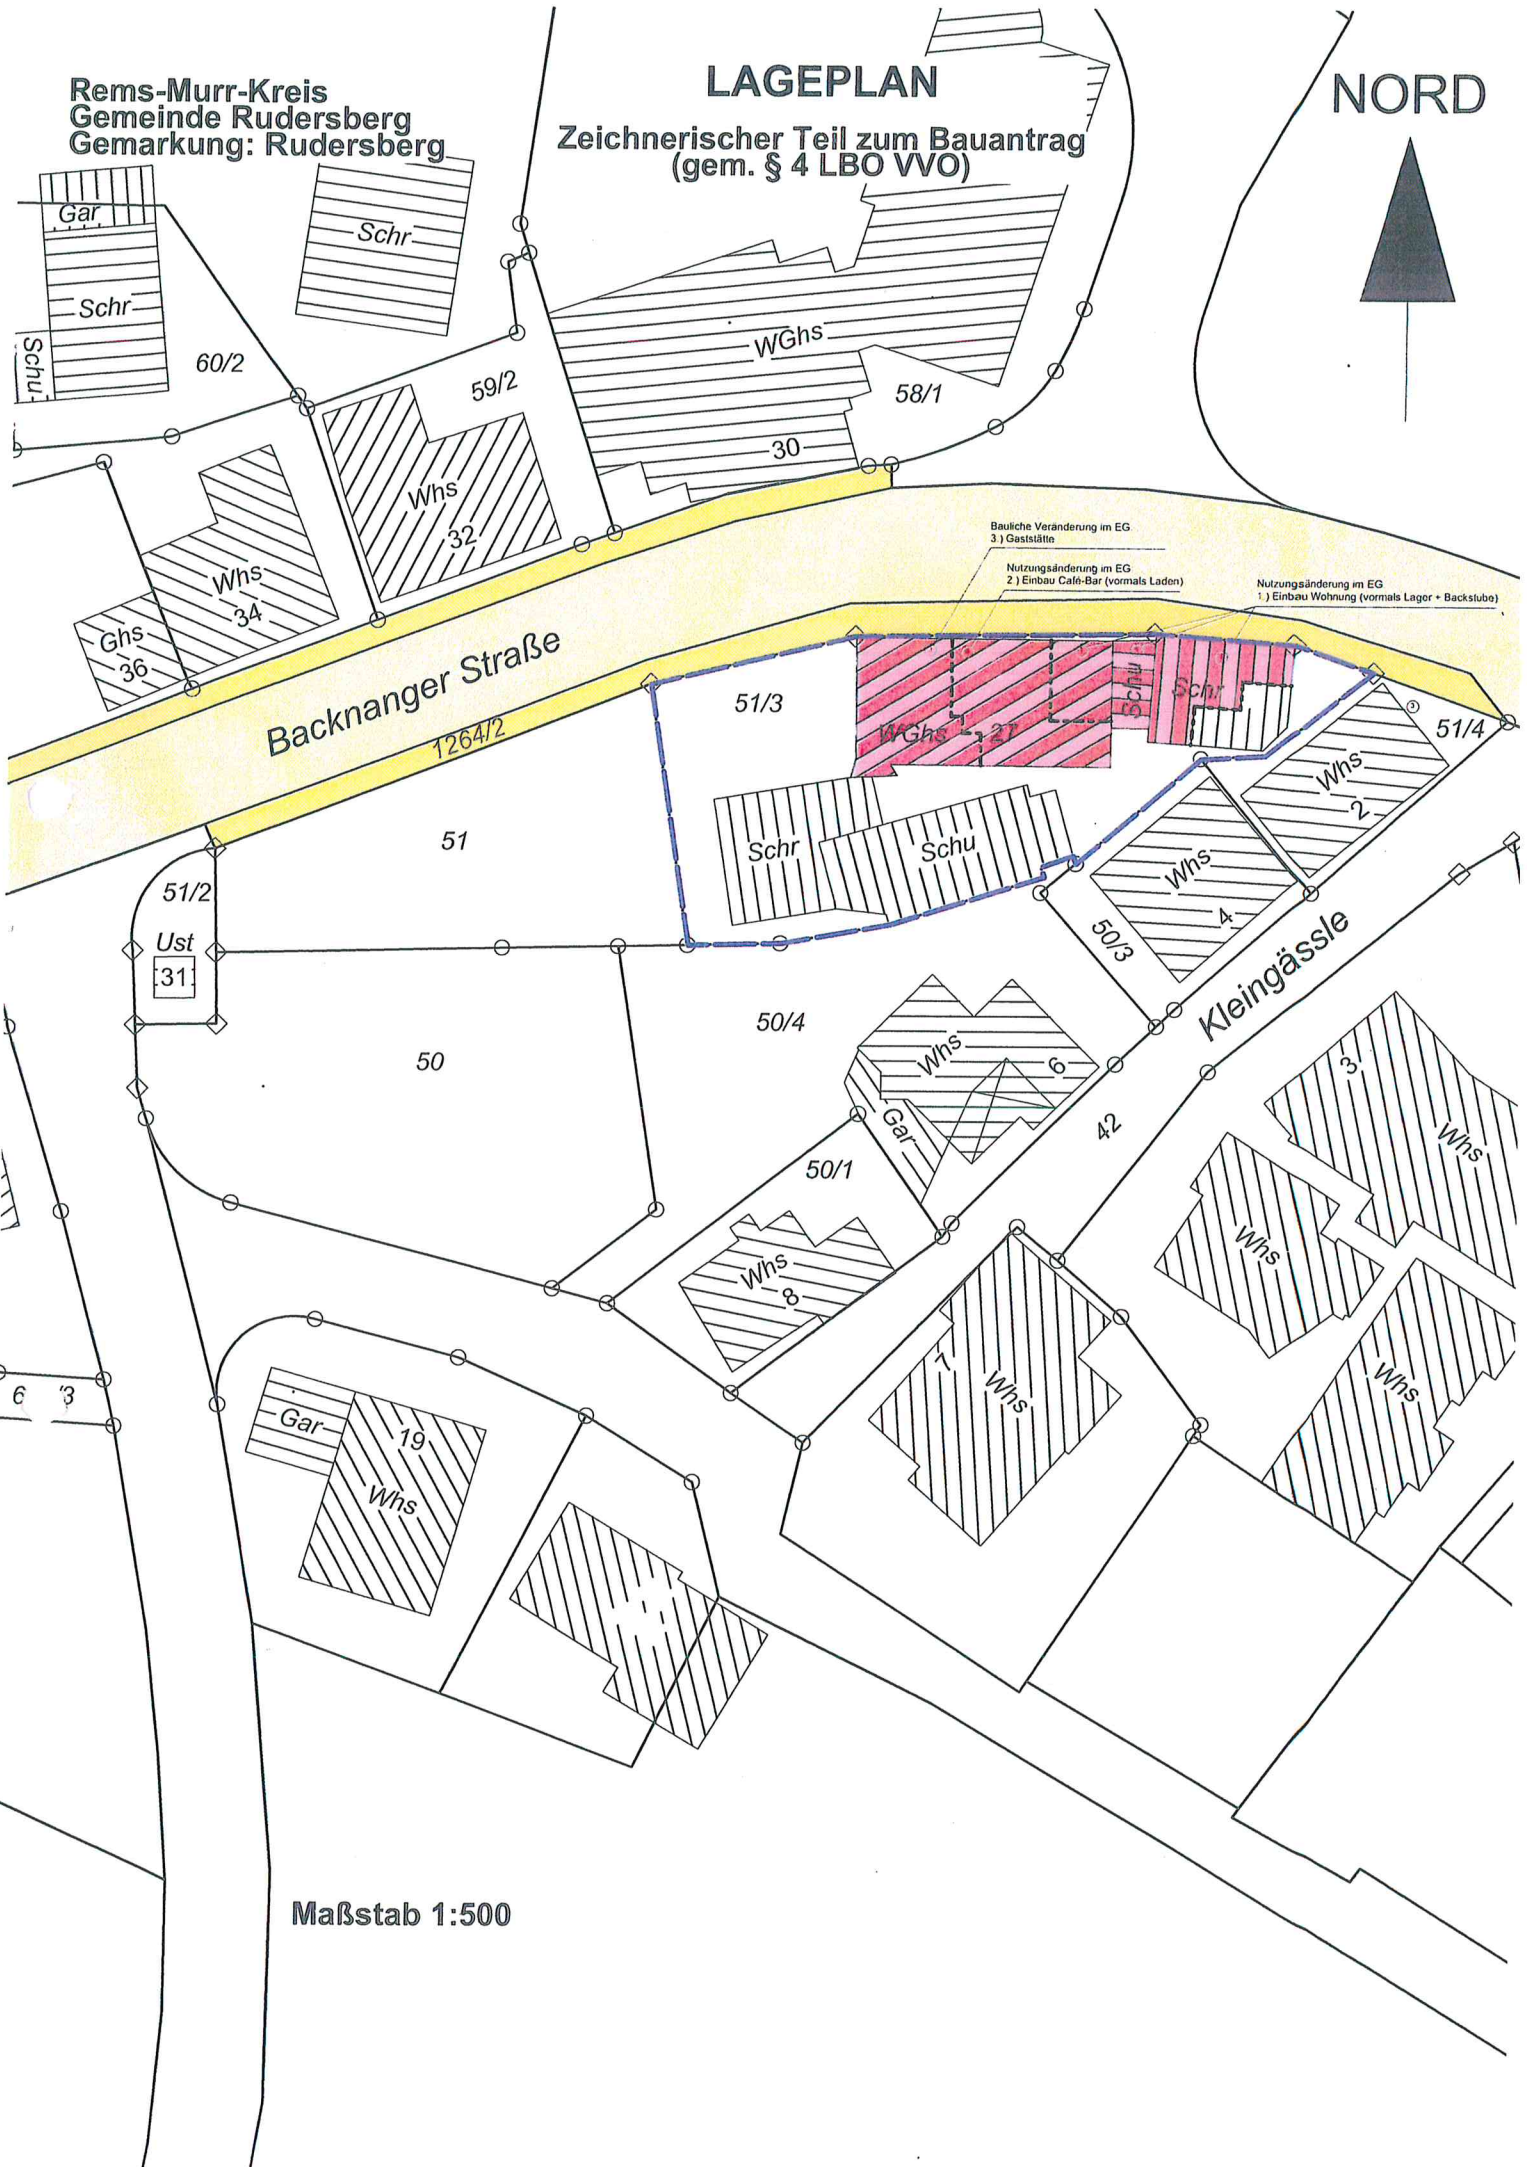


Bauliche Veränderung im EG
3) Gaststätte


Nutzungsänderung im EG
2) Einbau Café-Bar (vormals Laden)

Nutzungsänderung im EG
1) Einbau Wohnung (vormals Lager + Backstube)


Maßstab 1:500

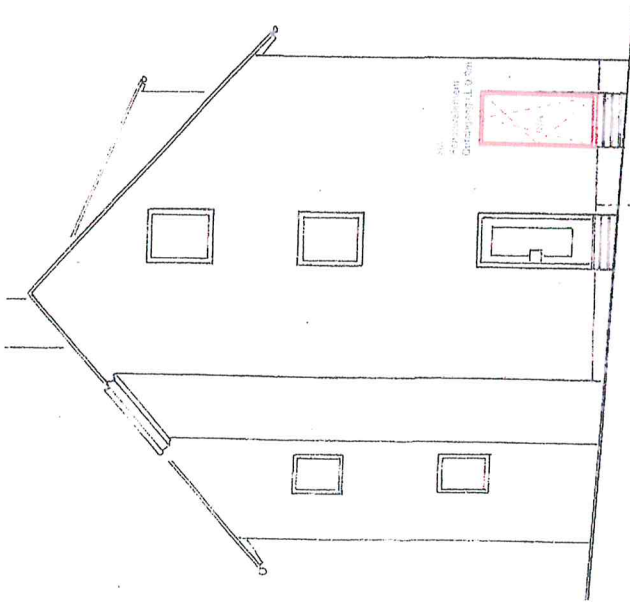


Ansicht Ost

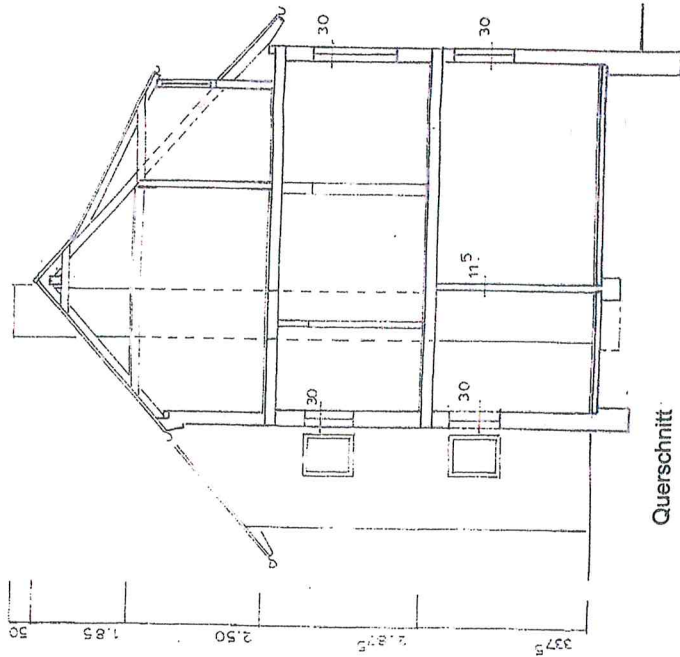

Querschnitt

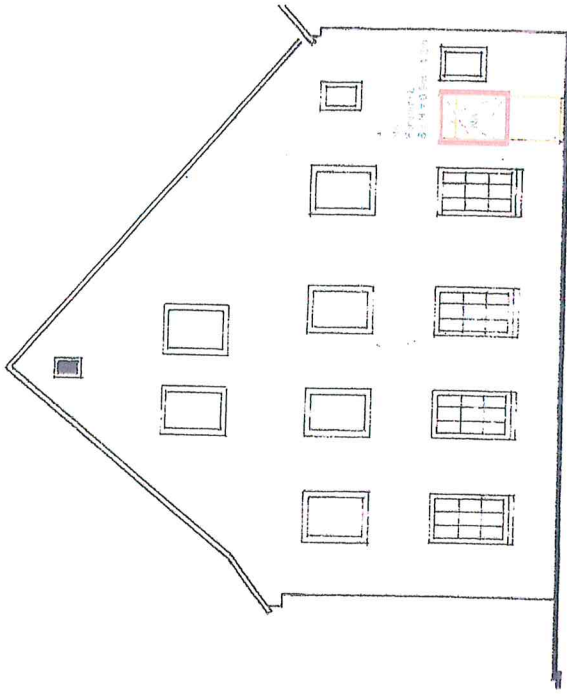

Ansicht West

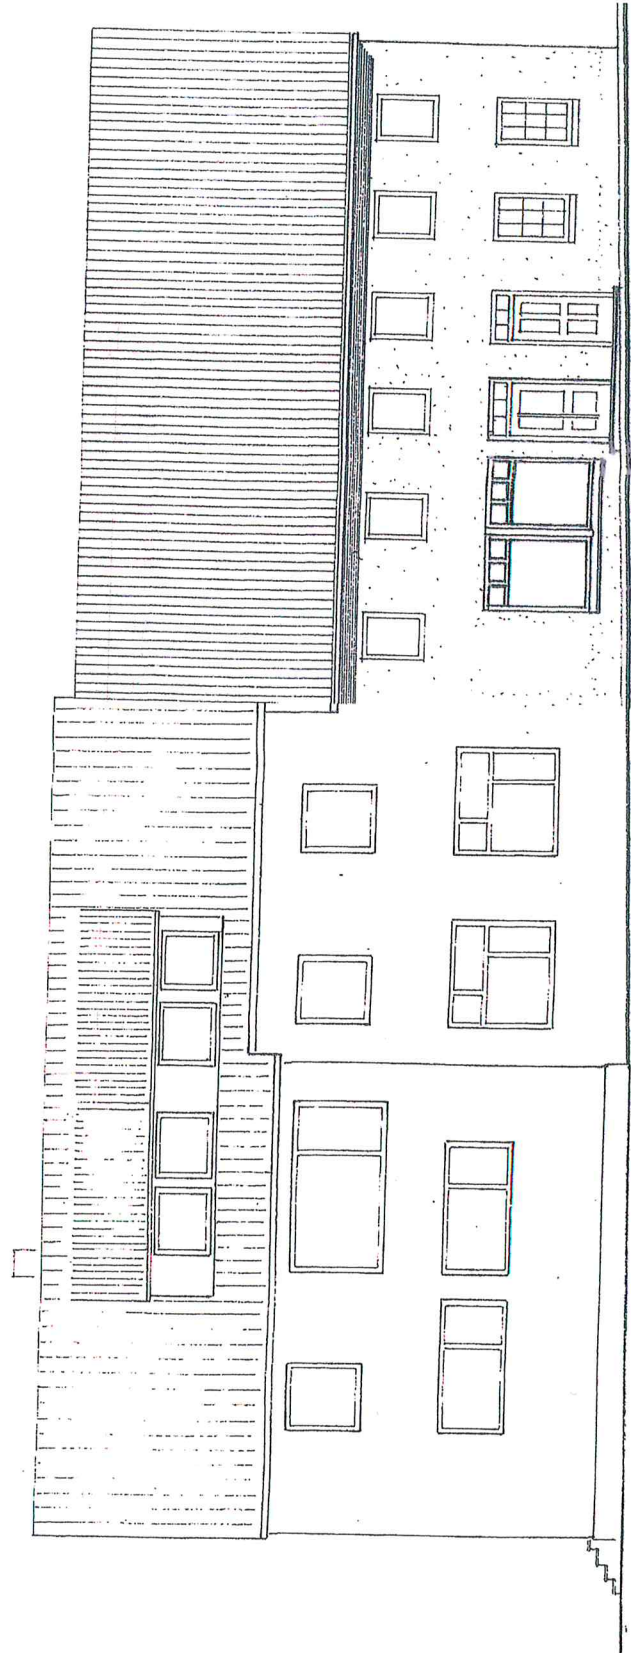

Ansicht Nord - Backnanger Strasse