


LAGEPLAN


Rems-Murr-Kreis
Gemeinde Rudersberg
Gemarkung Schleichbach
Flur 1 (Lindental)
Auszug aus dem Liegenschaftskataster
Zeichnerischer Teil zum Bauantrag (§ 4 LBOVVO)

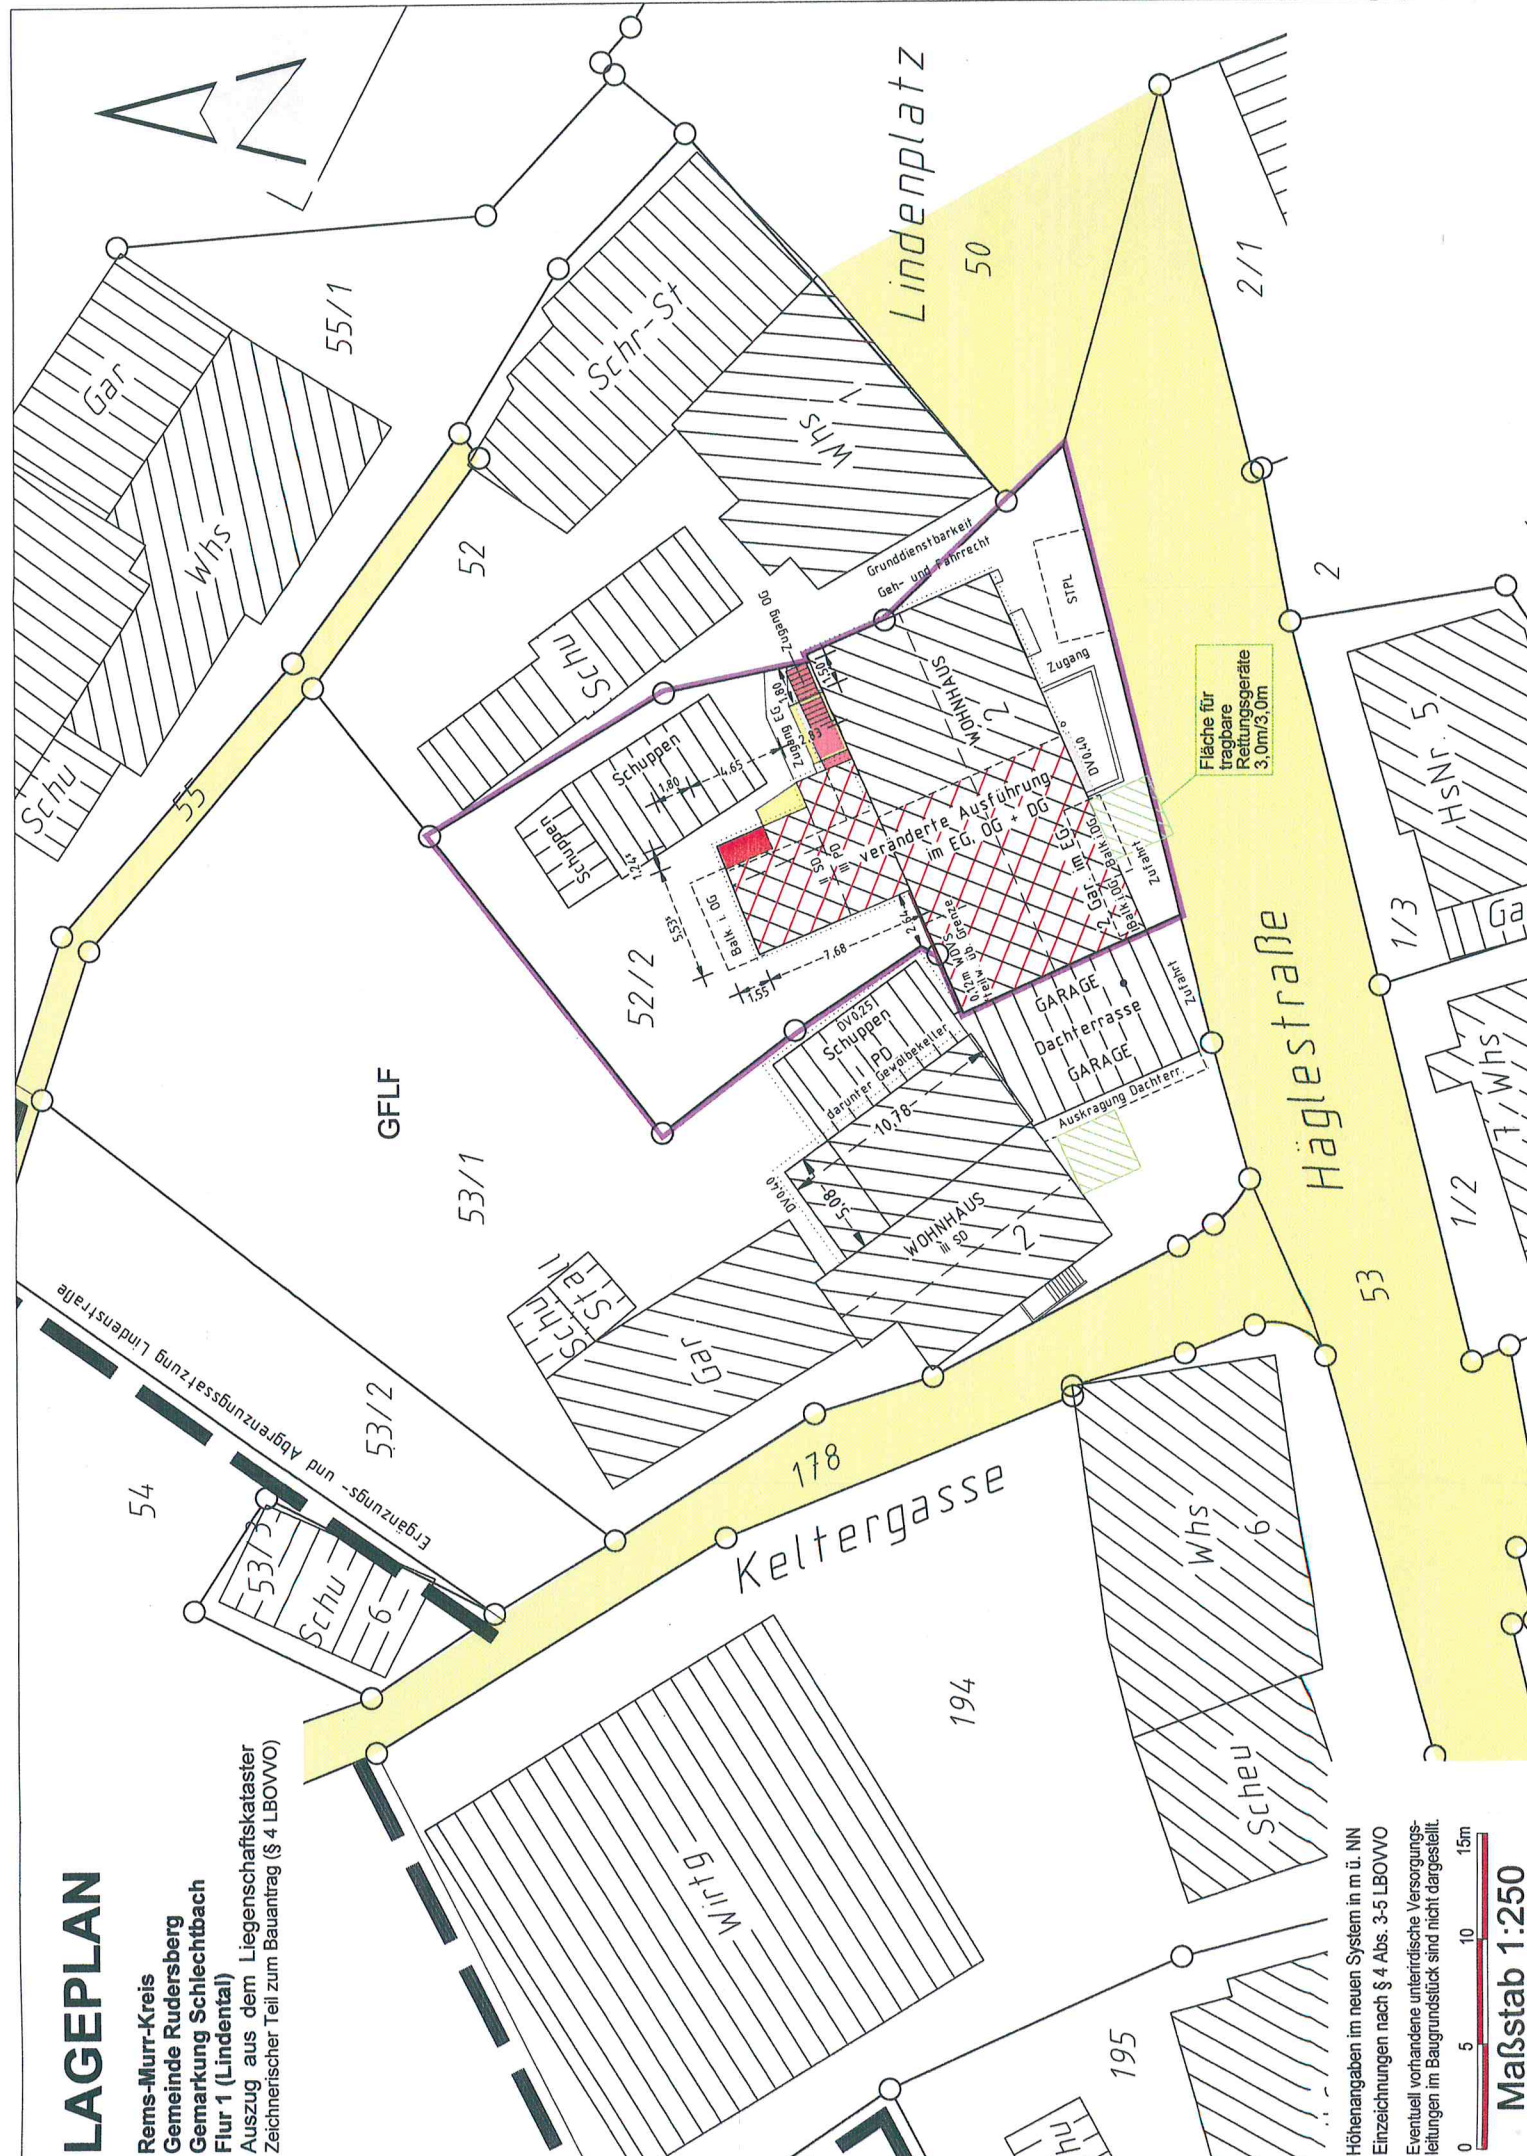

Höhenangaben im neuen System in m ü. NN
Einzeichnungen nach § 4 Abs. 3-5 LBOVVO
Eventuell vorhandene unterirdische Versorgungsleitungen im Baugrundstück sind nicht dargestellt.

0 5 10 15m

Maßstab 1:250

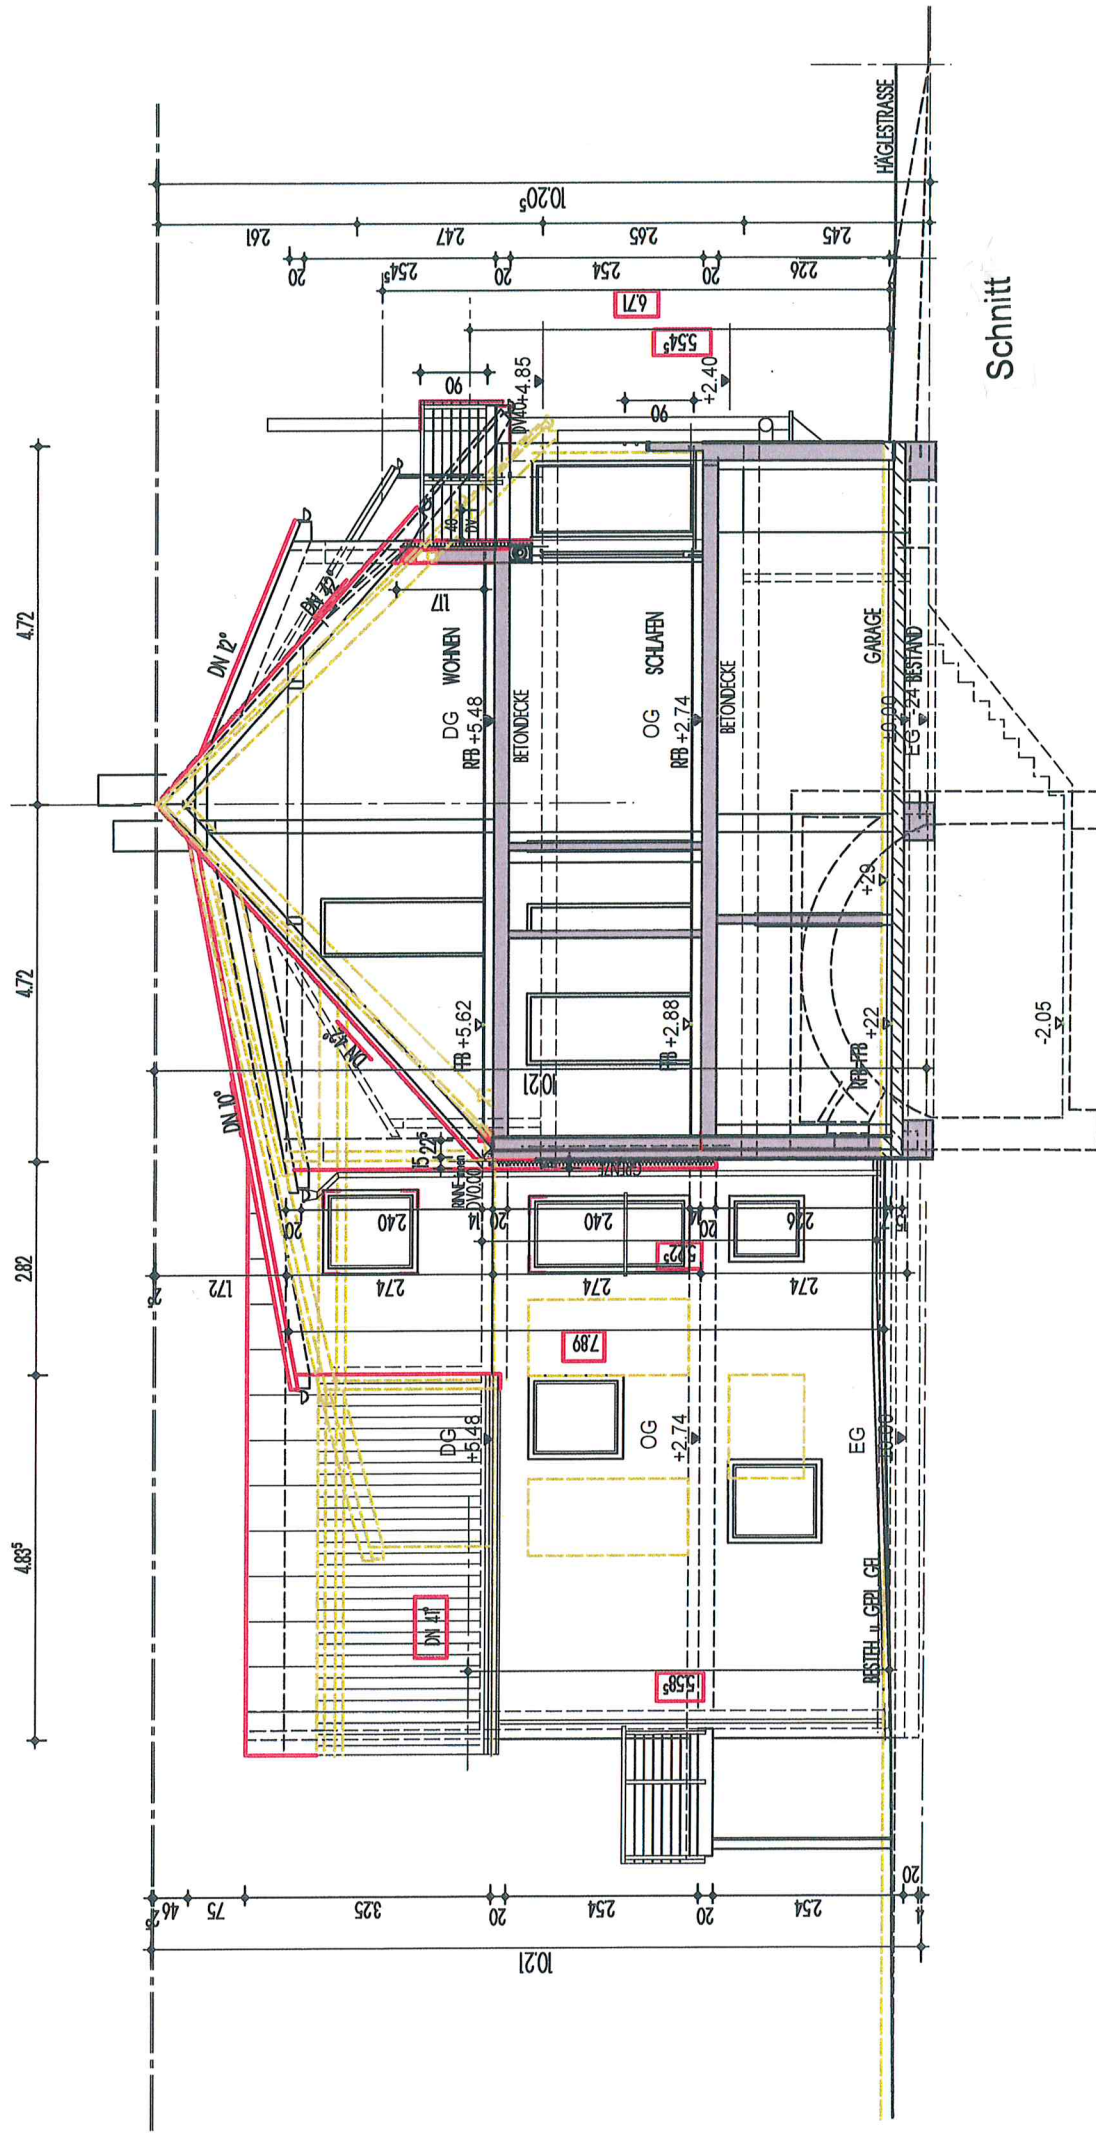



Schnitt

BESTAND
 NEU
 ABBRUCH

BAUGESUCH

Projekt:
Veränderte Ausführung
 Umbau Scheuer/Schuppen
 besteh. Wohnhaus
 Anbau eines Treppenhauses
 Hügellestraße 2
 73635 Rudersberg-Lindental



Ansicht von Norden
 Ansicht von Westen

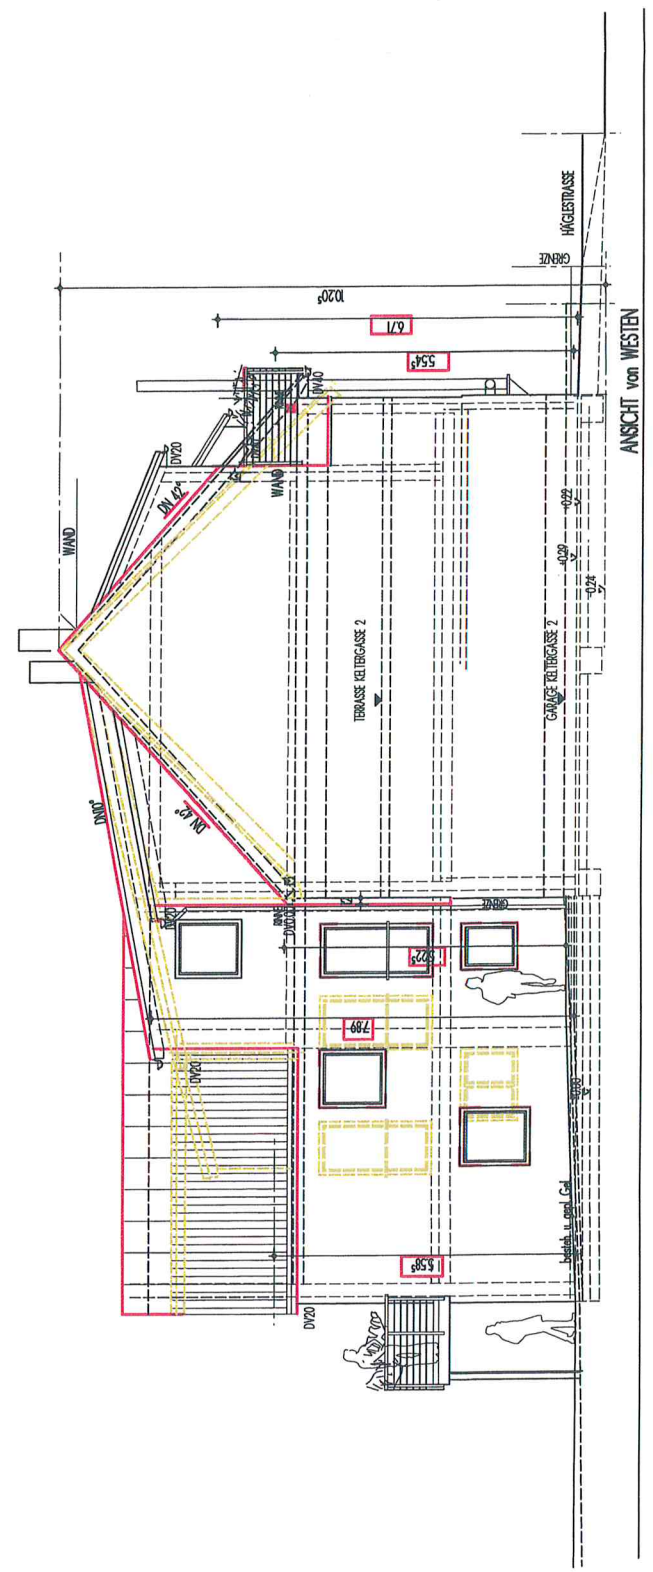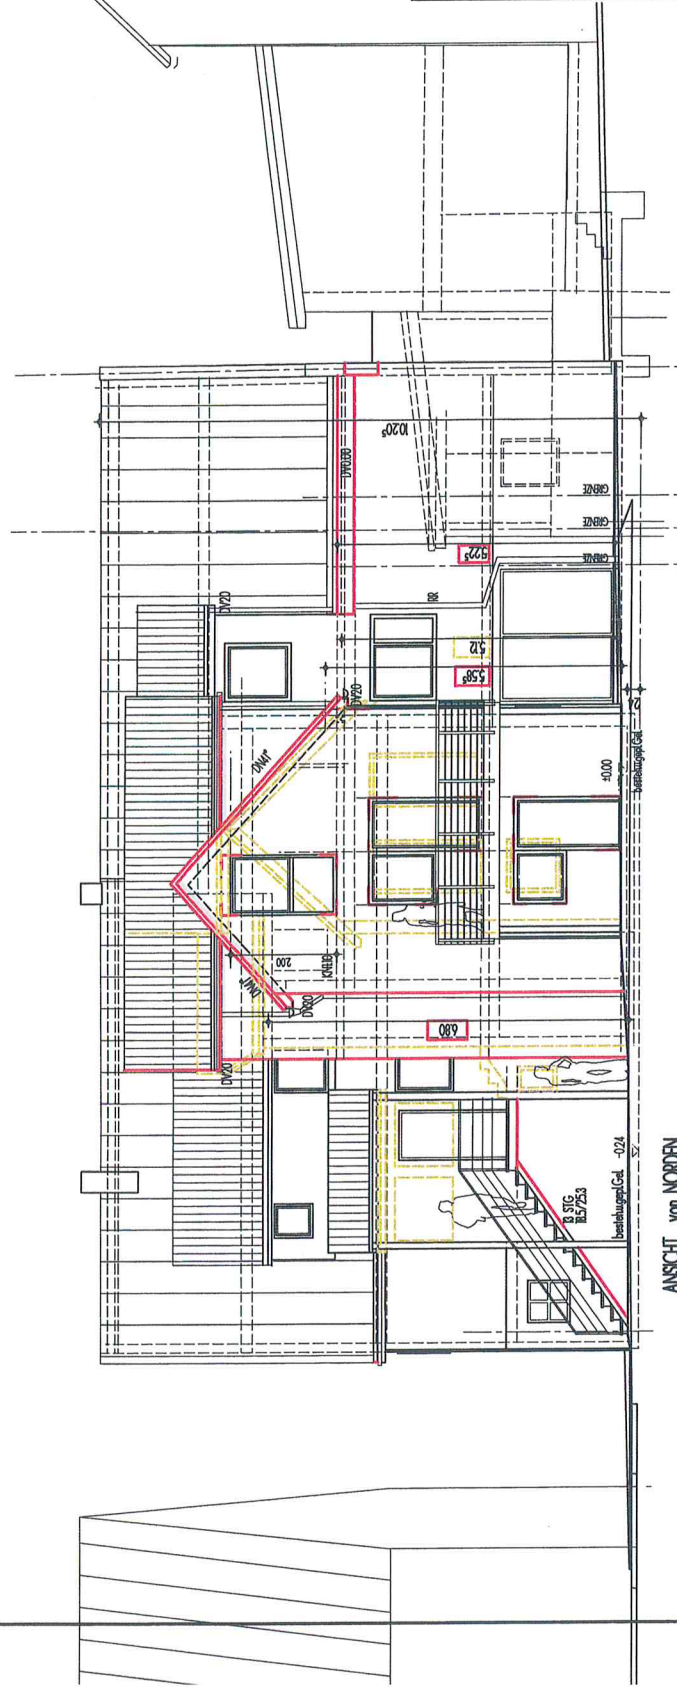

BESTAND
 NEU
 ABBRUCH

BAUGESUCH

Projekt:
Veränderte Ausführung
 Umbau Scheuer/Schuppen
 besteh. Wohnhaus
 Anbau eines Treppenhauses
 Häglestraße 2
 73635 Rudersberg-Lindental

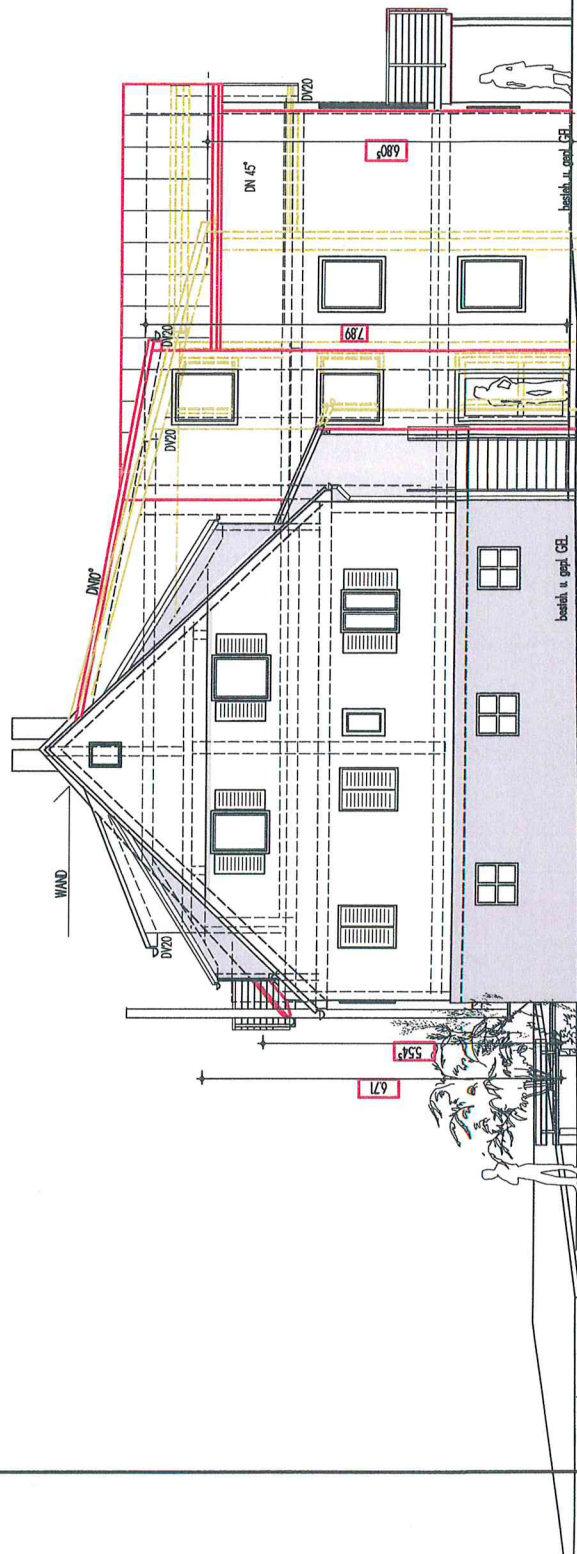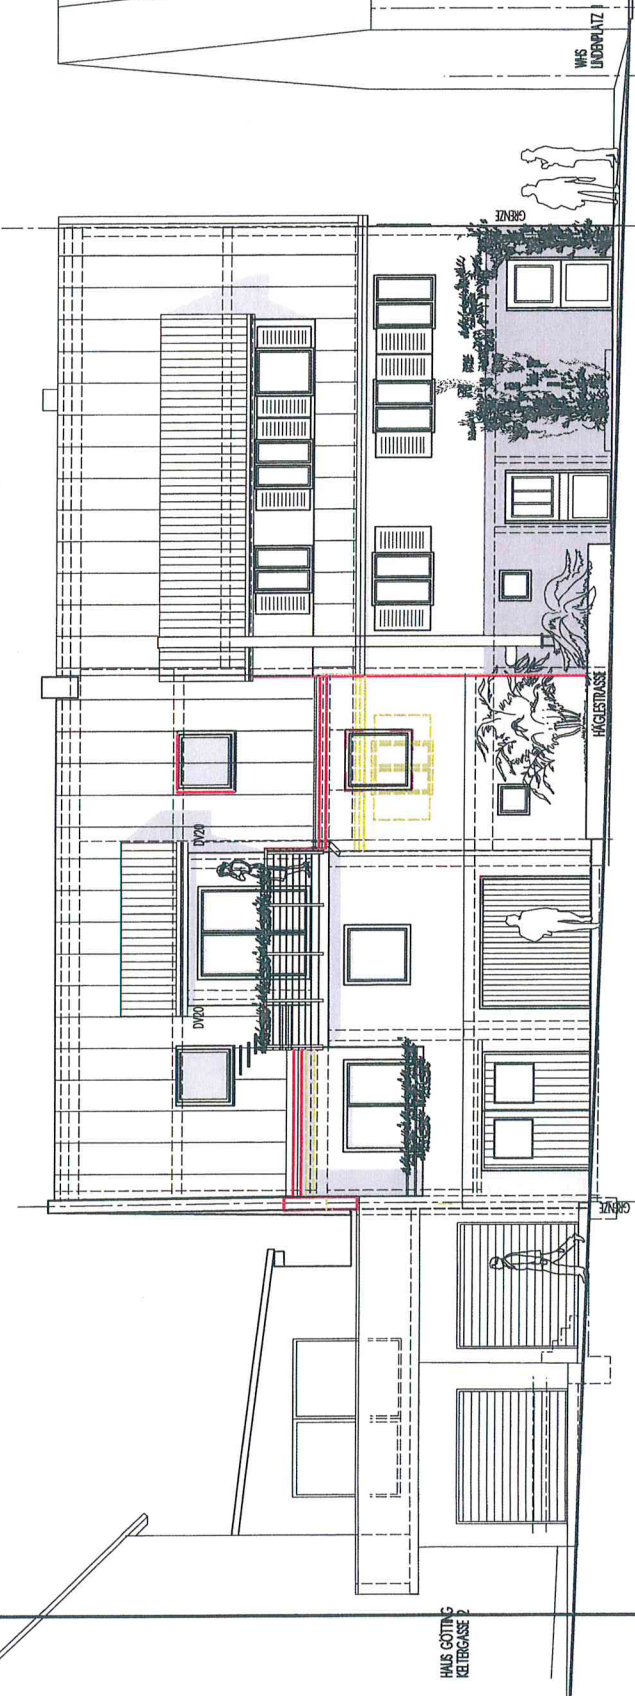

Ansicht von Süden
 Ansicht von Osten