
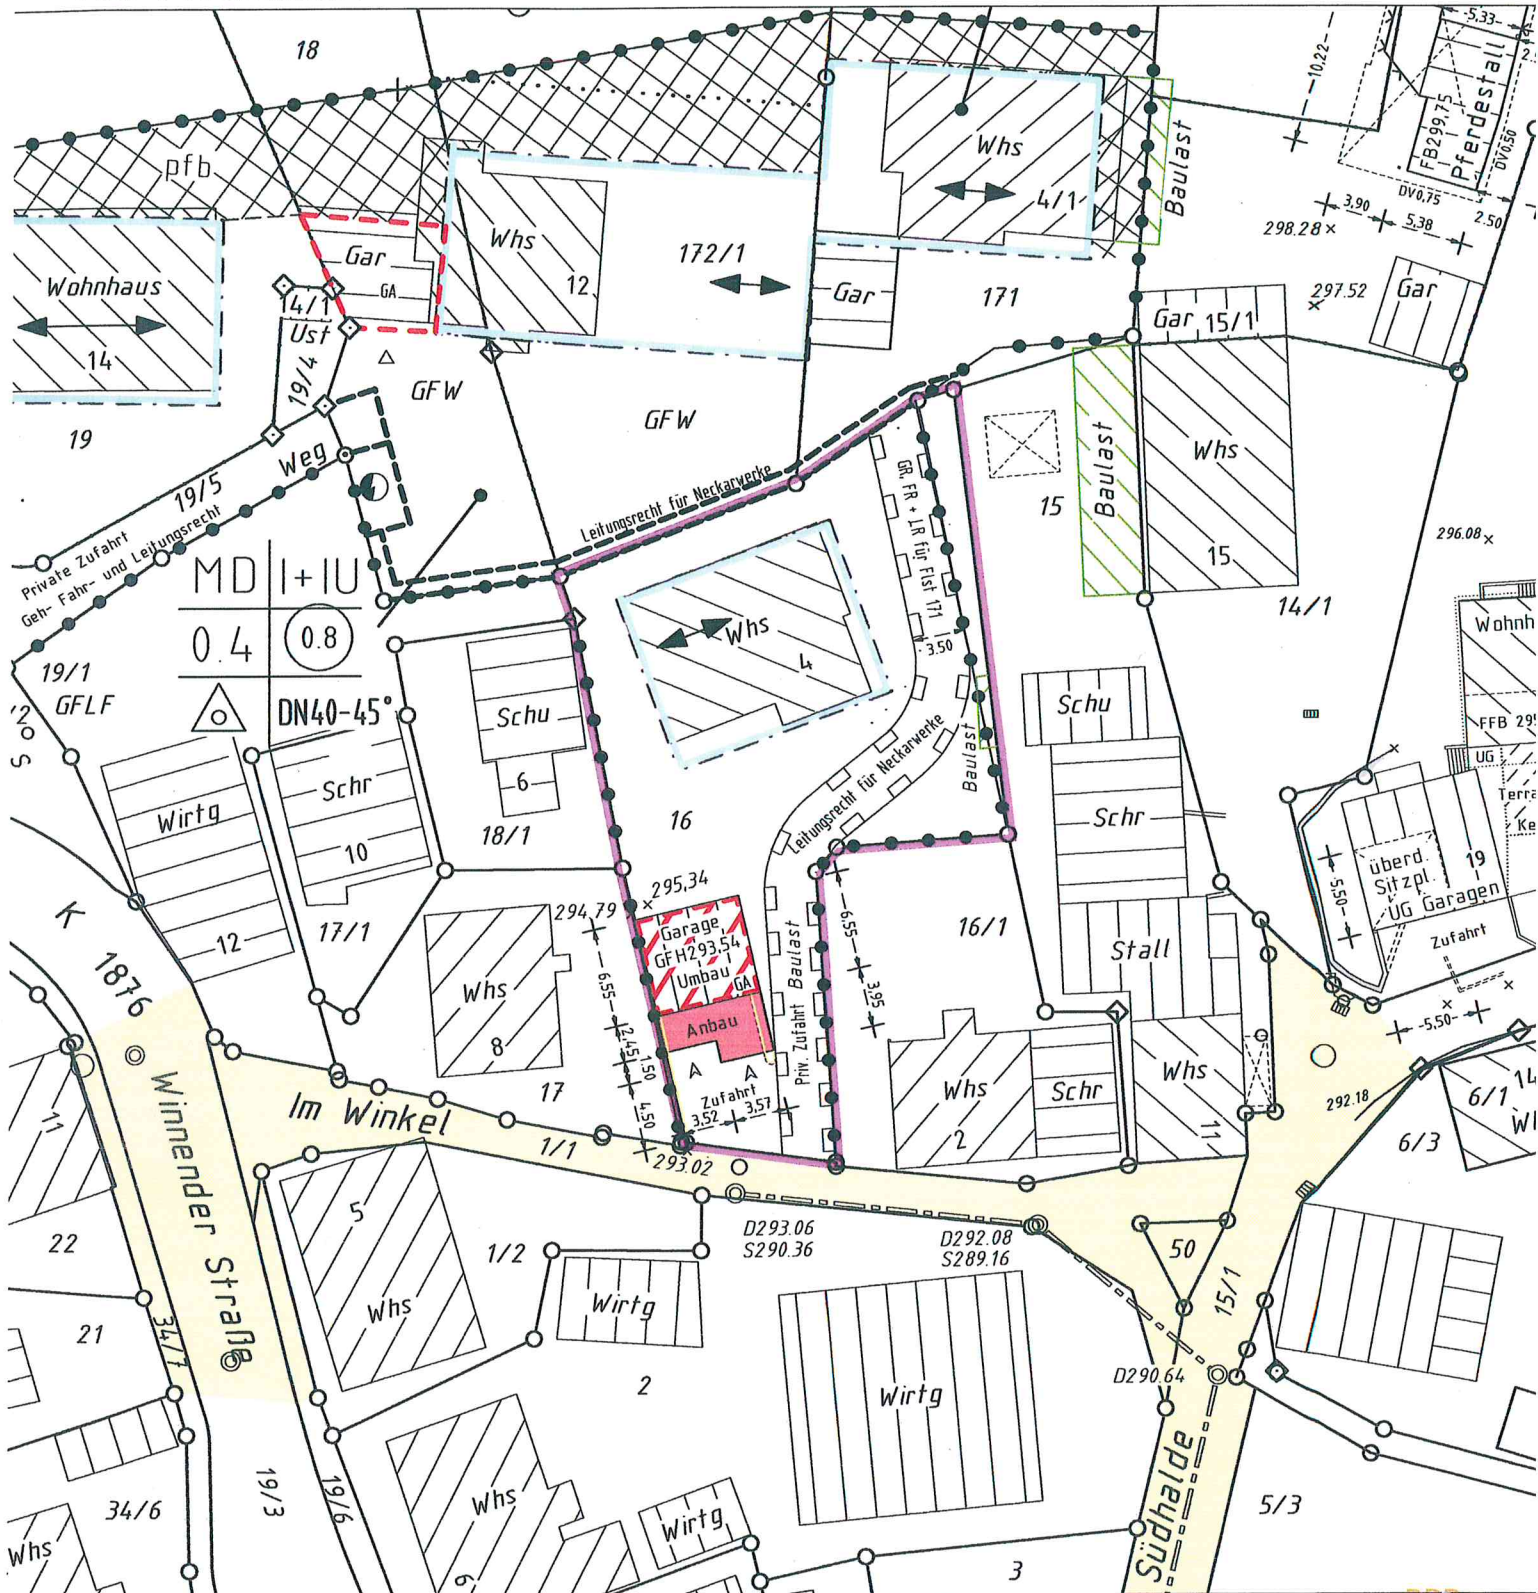


LAGEPLAN

Auszug aus dem Liegenschaftskataster
Zeichnerischer Teil zum Bauantrag (§ 4 LBOVVO)

Rems-Murr Kreis
Gemeinde Rudersberg
Gemarkung Asperglen
Flur 1 Krehwinkel

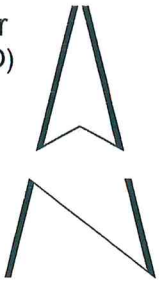



Höhenangaben im neuen System in m ü. NN
Einzeichnungen nach § 4 Abs. 3-5 LBOVVO

Eventuell vorhandene unterirdische Versorgungsleitungen im Baugrundstück sind nicht dargestellt.


0 10 20 30m

Maßstab 1:500


Schnitt A-A

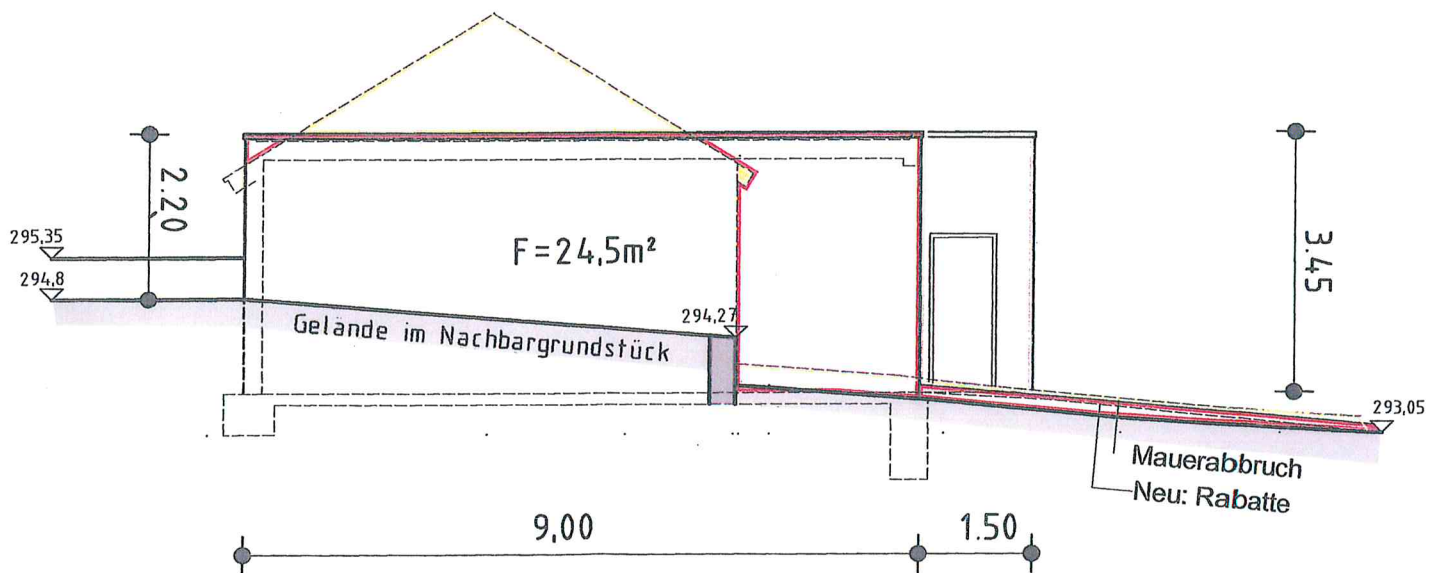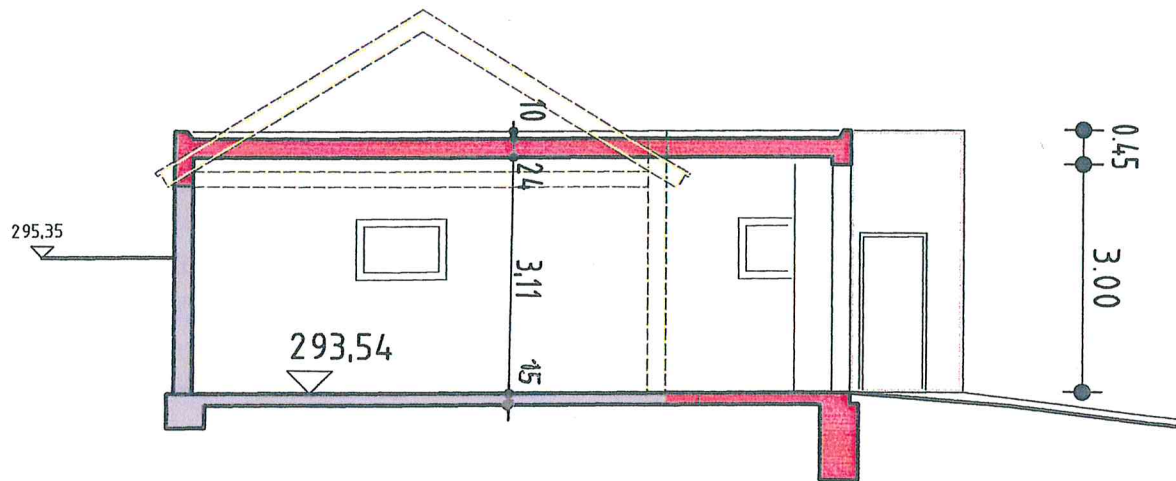

Ansicht von Westen

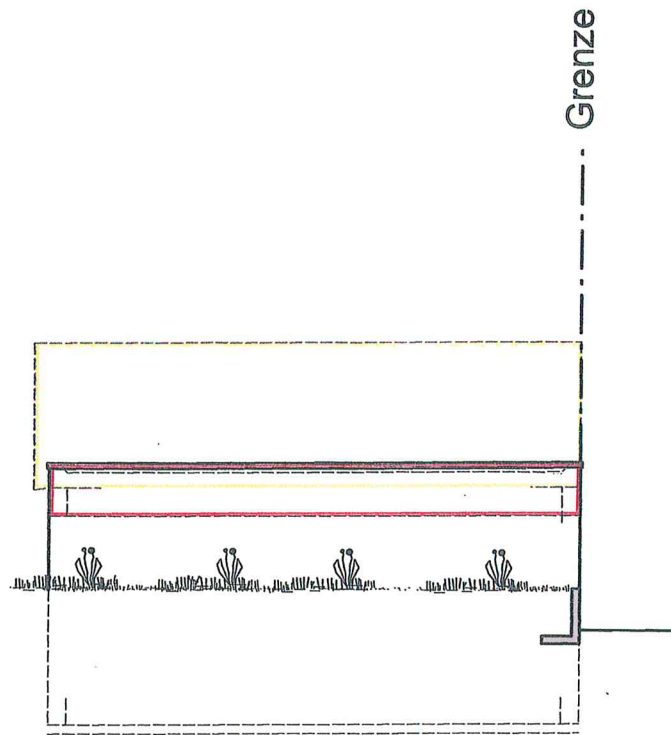

Ansicht von Norden

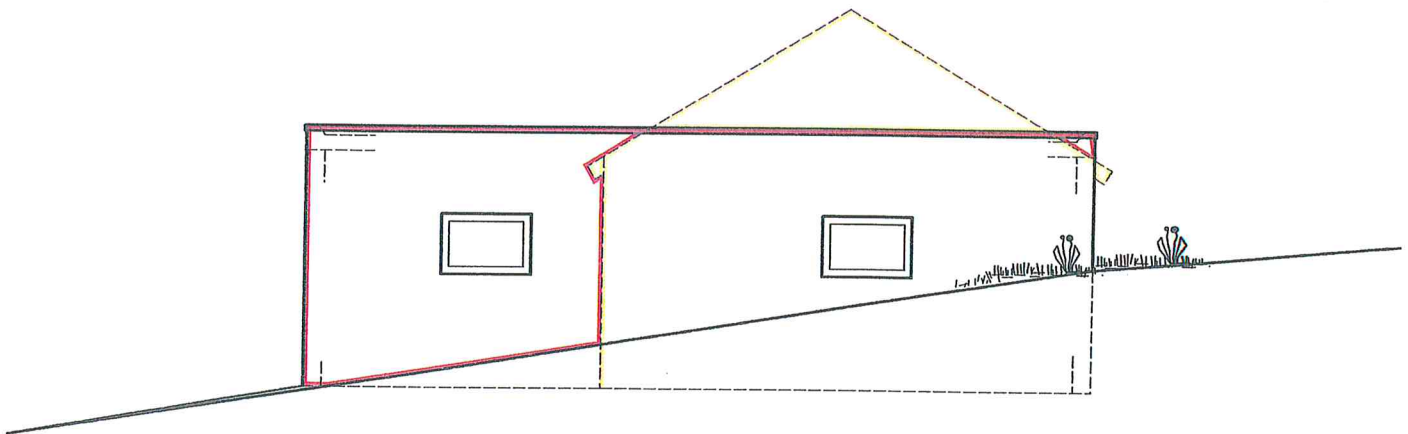

Ansicht von Osten

Ansicht von Süden

Grenze

