


Rems-Murr-Kreis
Gemeinde Rudersberg
Gemarkung : Schlechtbach
Flur : 1 (Lindental)


LAGEPLAN

Zeichnerischer Teil zum Bauantrag
(gem. § 4 LBO VVO)

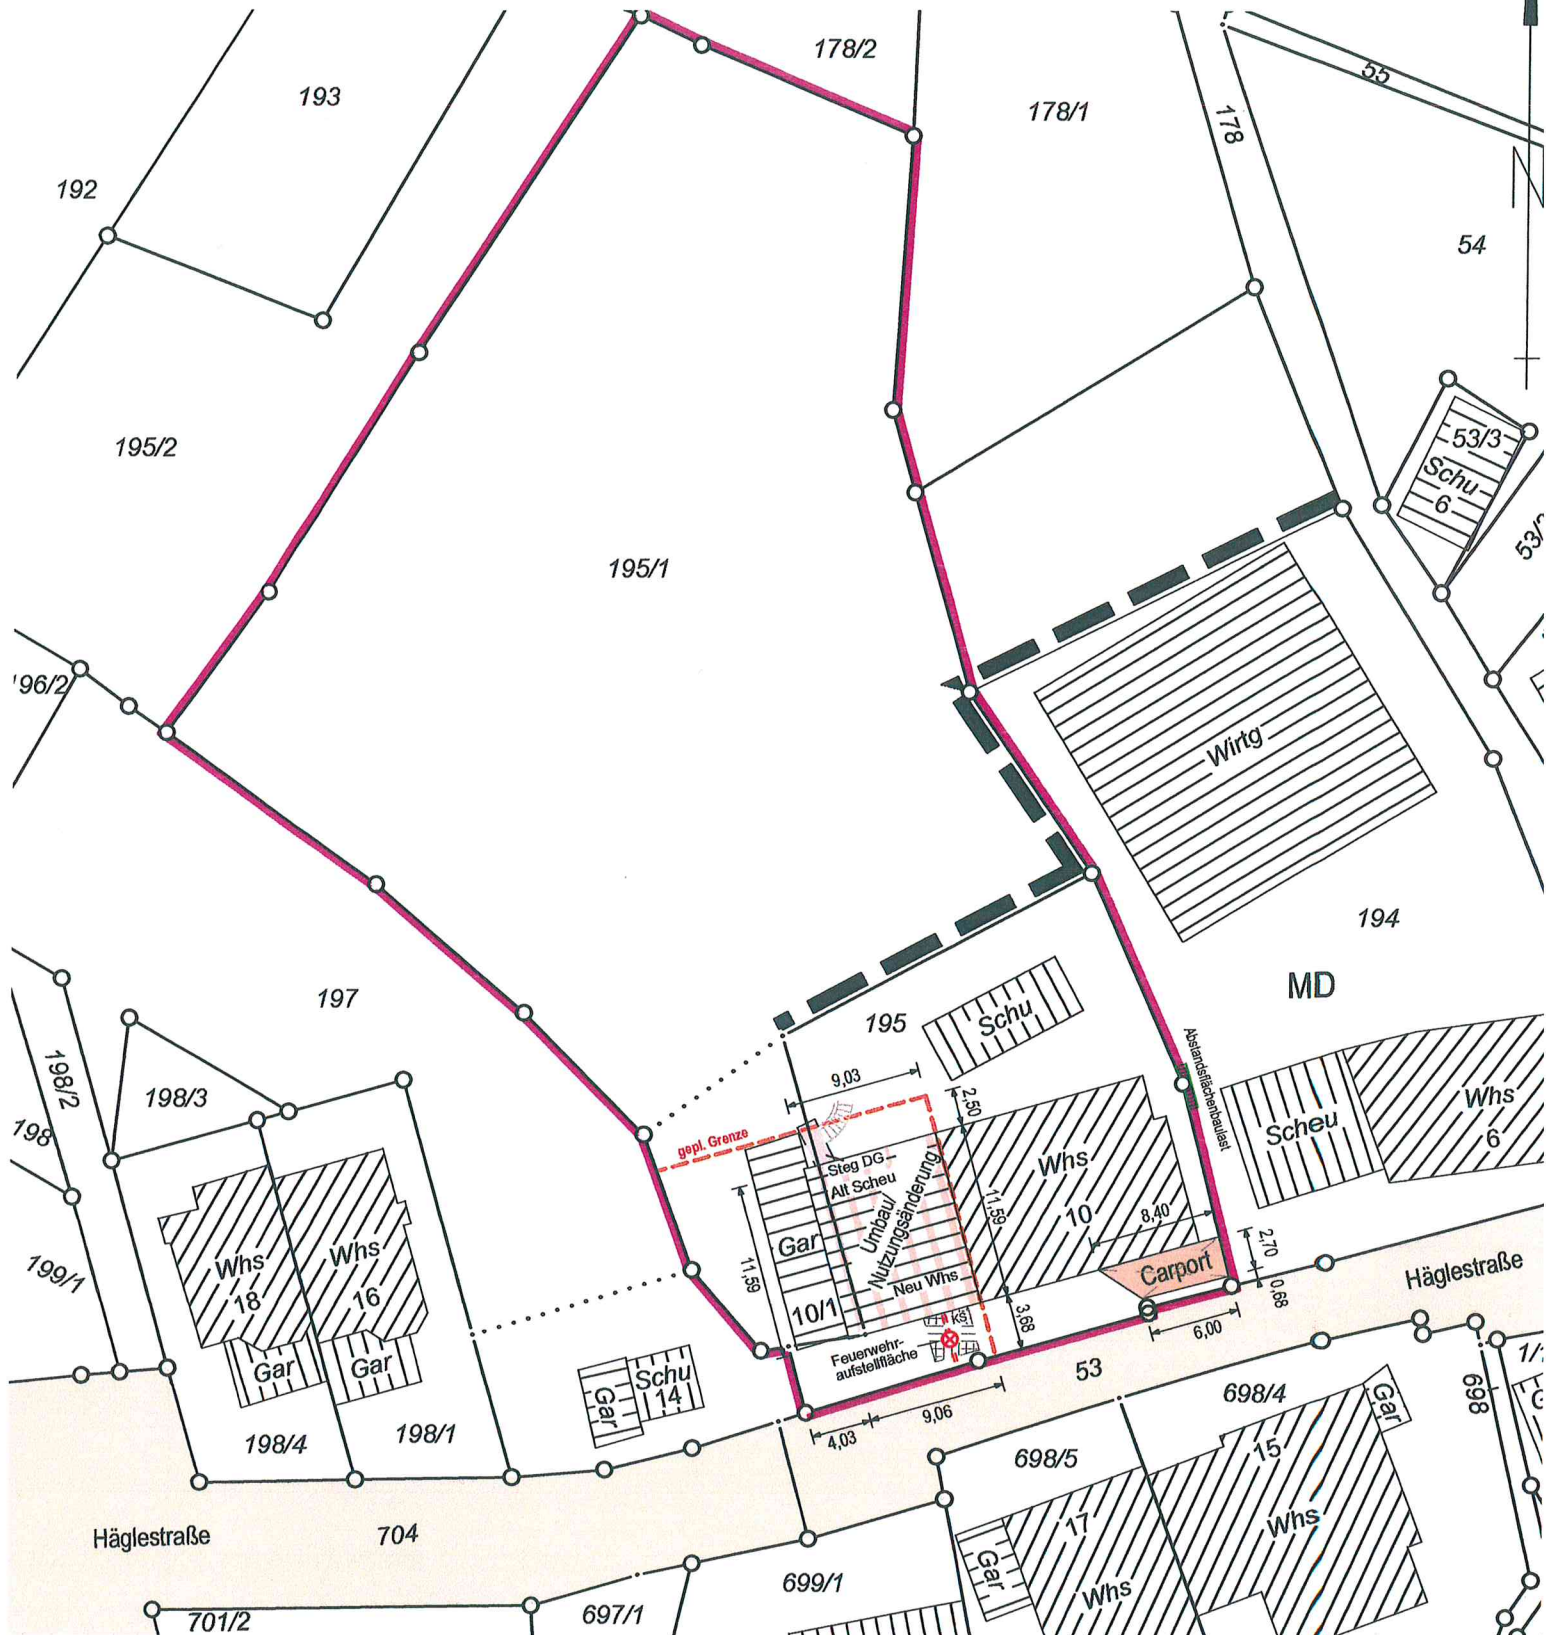


weitere Leitungen sind im Plan nicht dargestellt


Maßstab 1: 500

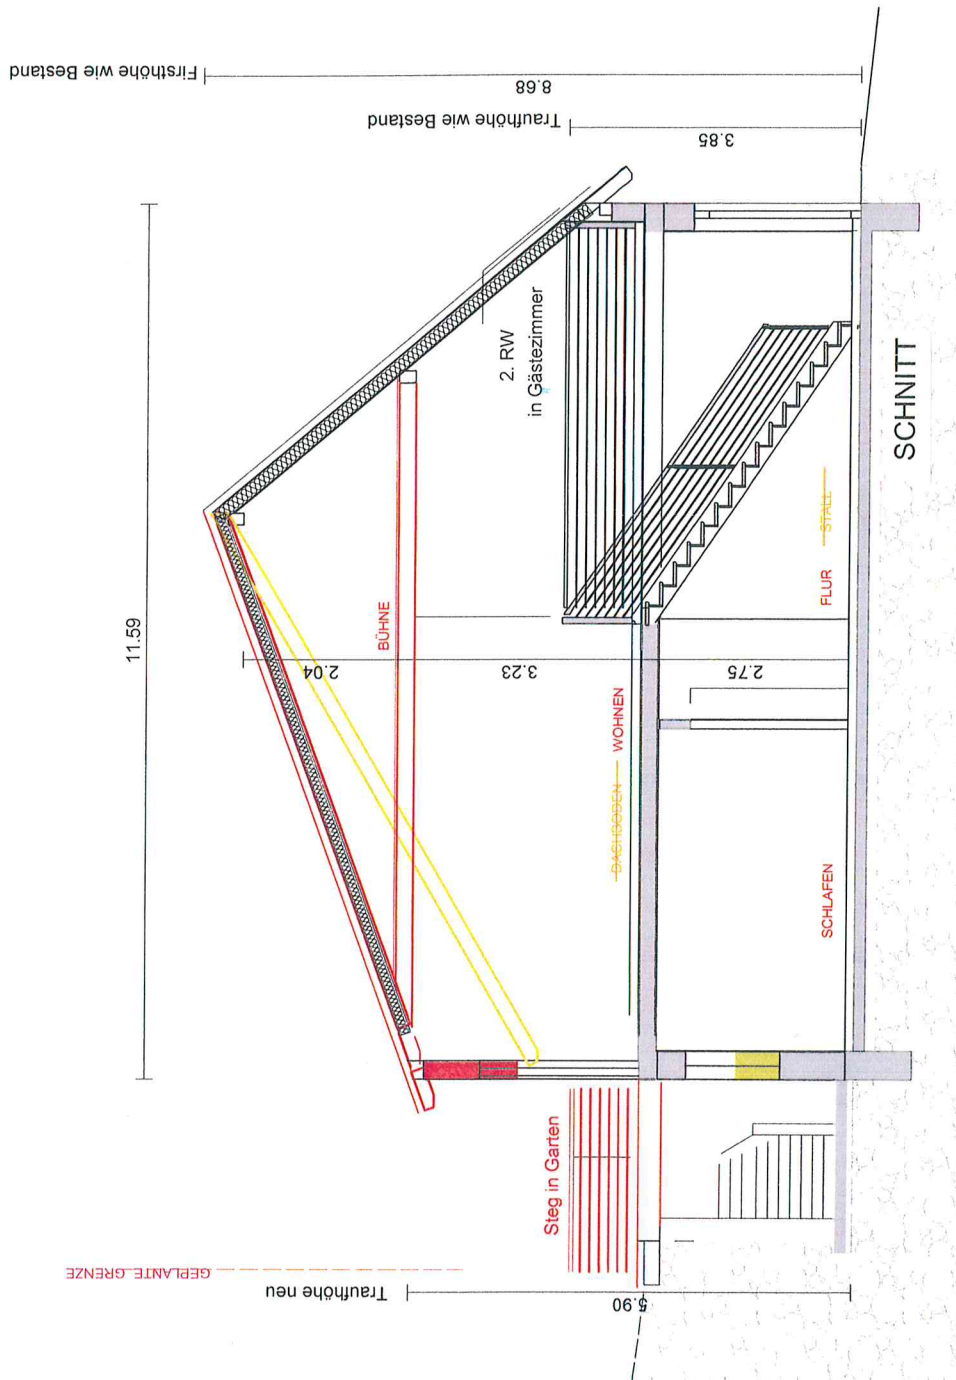


GEPLANTE GRENZE

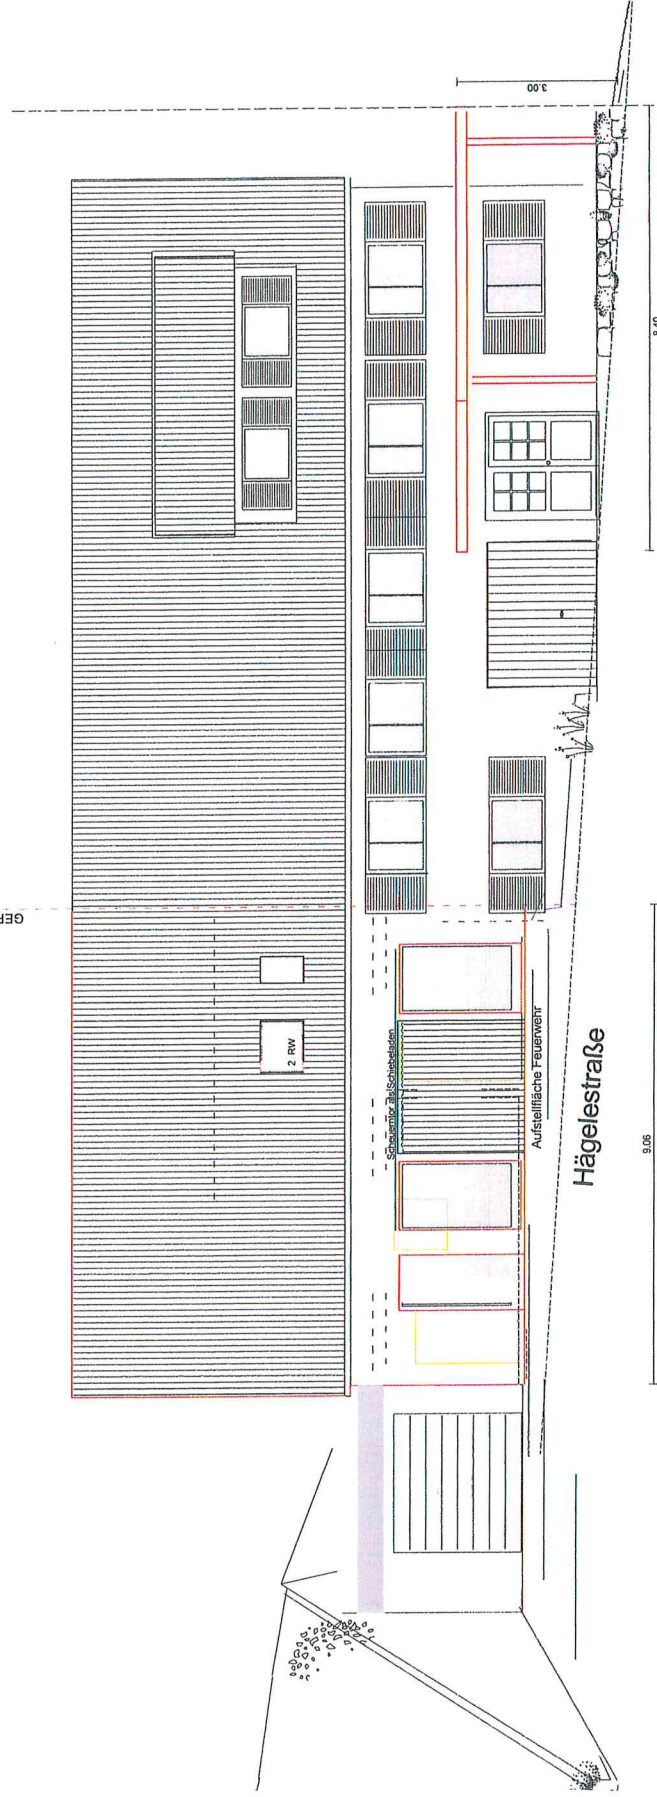

ANSICHT SÜD

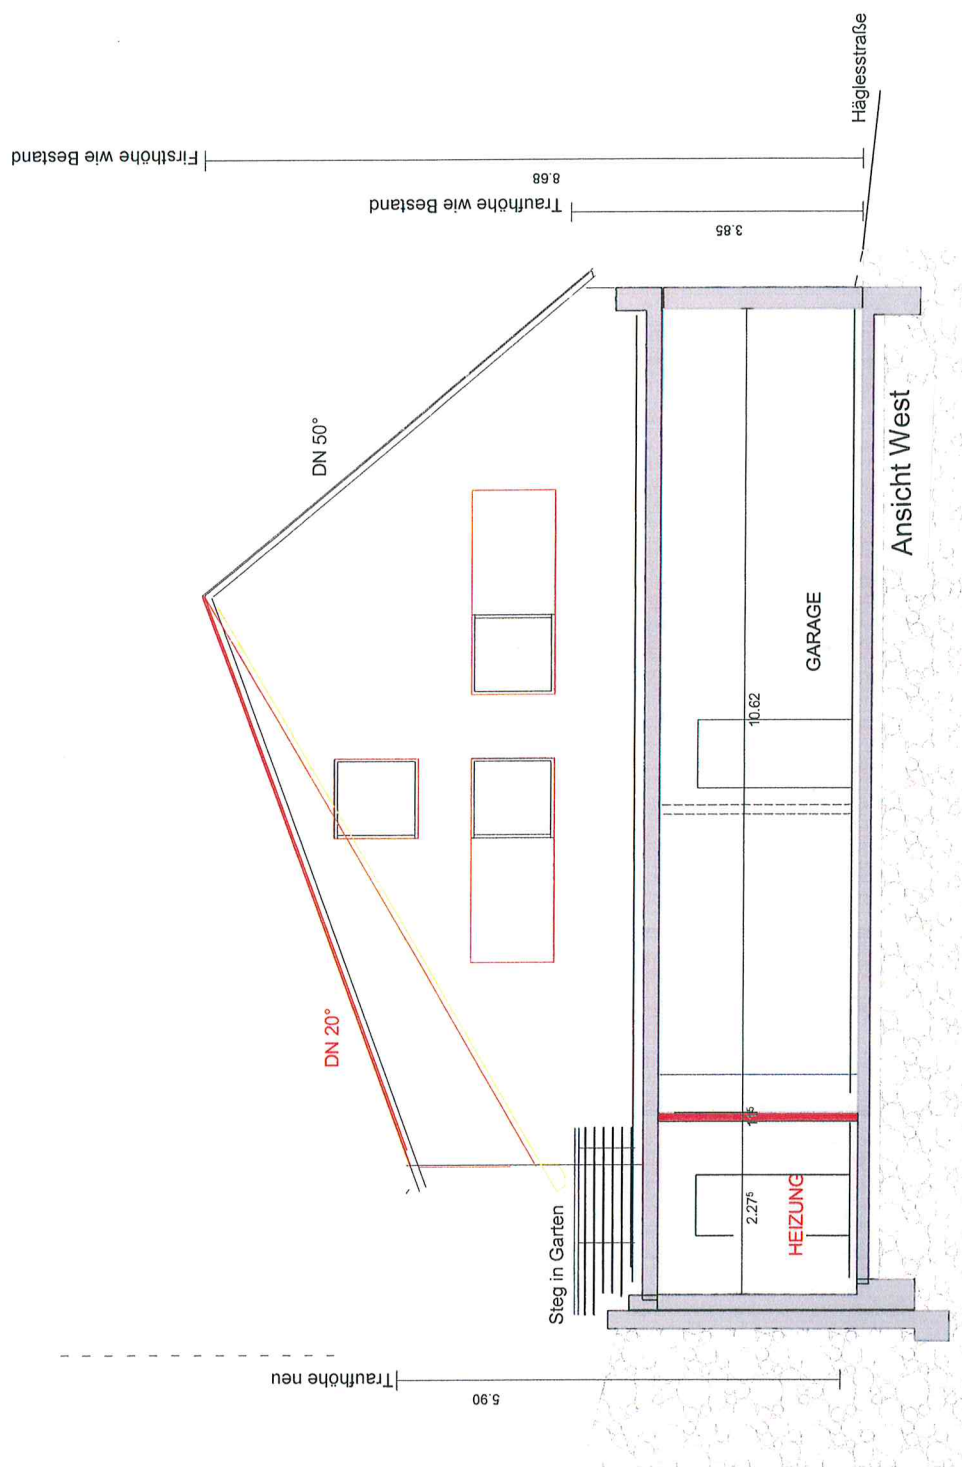

ANSICHT NORD

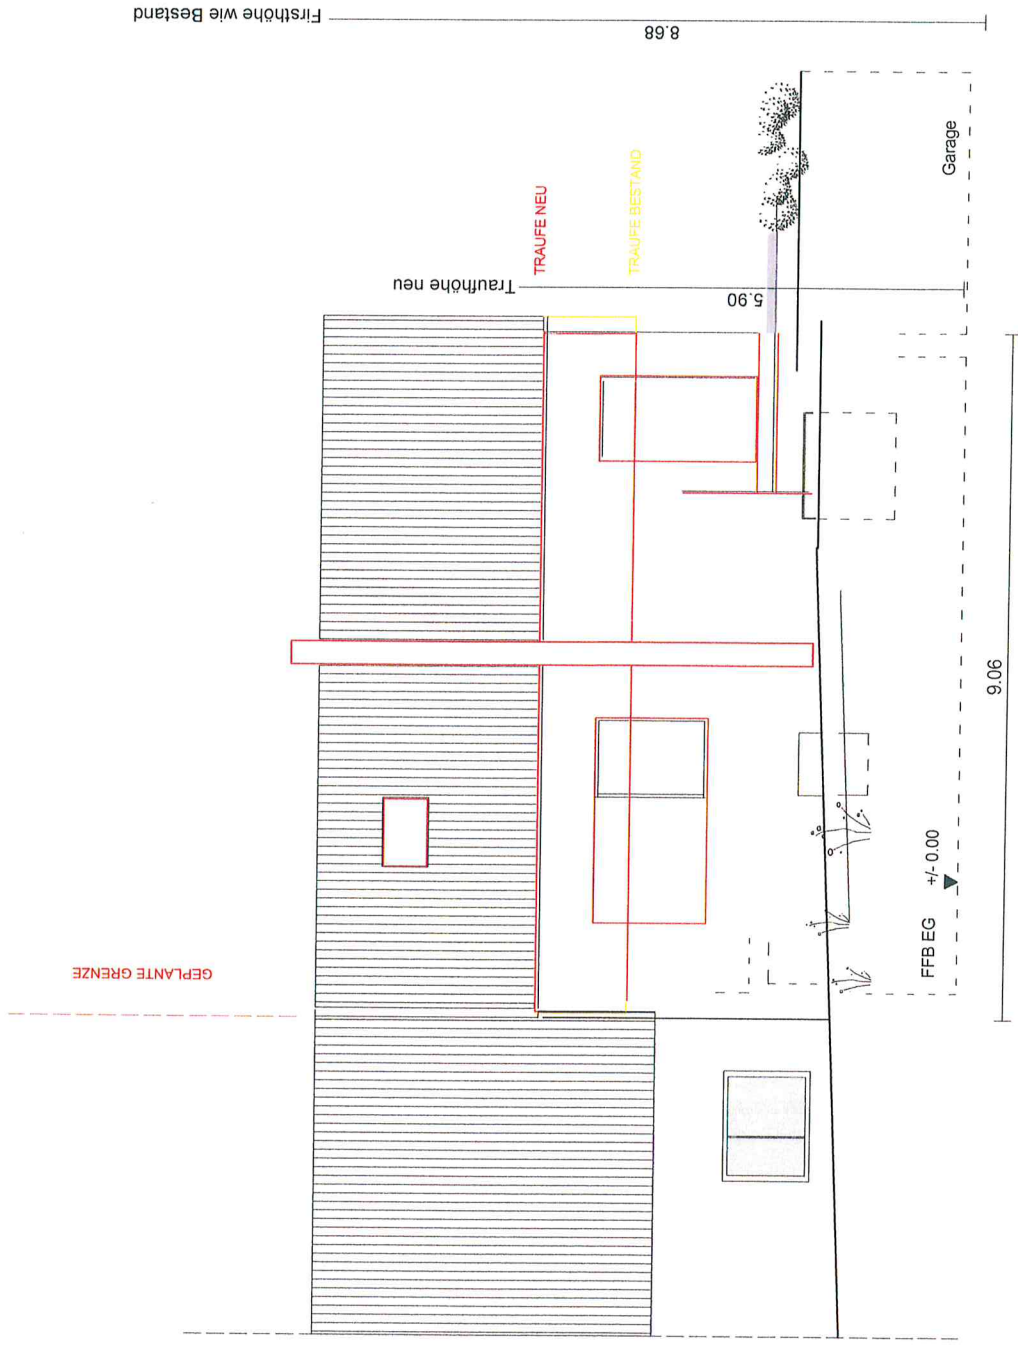

Firsthöhe wie Bestand