



LAGEPLAN

Auszug aus dem Liegenschaftskataster
Zeichnerischer Teil zum Bauantrag (§ 4 LBOVVO)

Rems-Murr-Kreis
Gemeinde Rudersberg
Gemarkung Steinenberg Flur 0

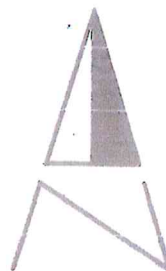


Alle Wandhöhen sind $\leq 6,25$ m
Der DV ringsum beträgt 0,30m
die Tiefe der Abstandsflächen
ringsum beträgt 2,50 m
→ Die Grenzabstände sind ausreichend.

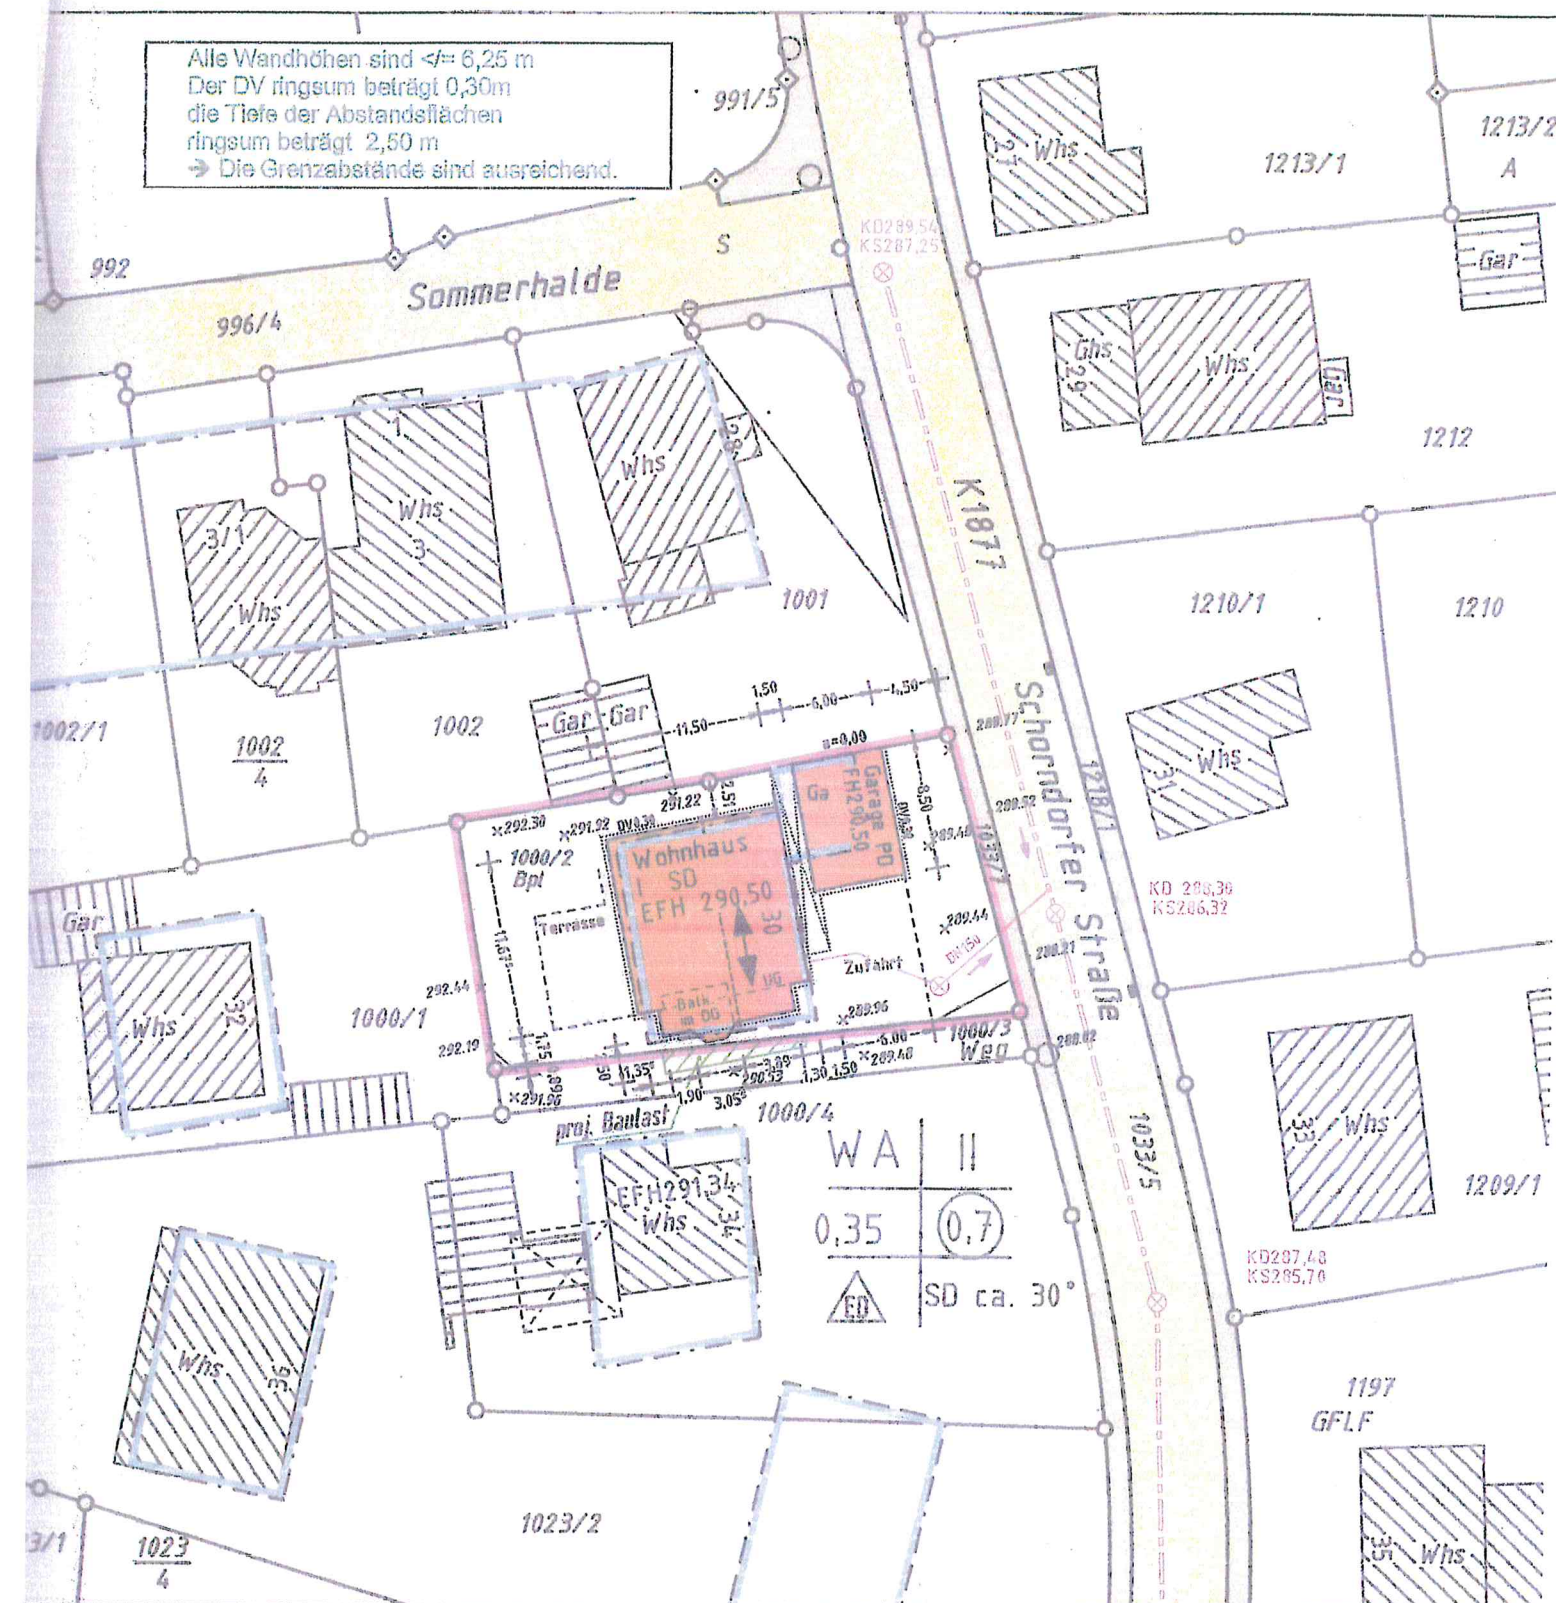


Alle Höhen im Neuen System!
Einzeichnungen nach § 4 Abs. 3-5 LBOVVO
Eventuell vorhandene unterirdische Versorgungs-
leitungen im Baugrundstück sind nicht dargestellt.


Maßstab 1:500

ANSICHT SUD

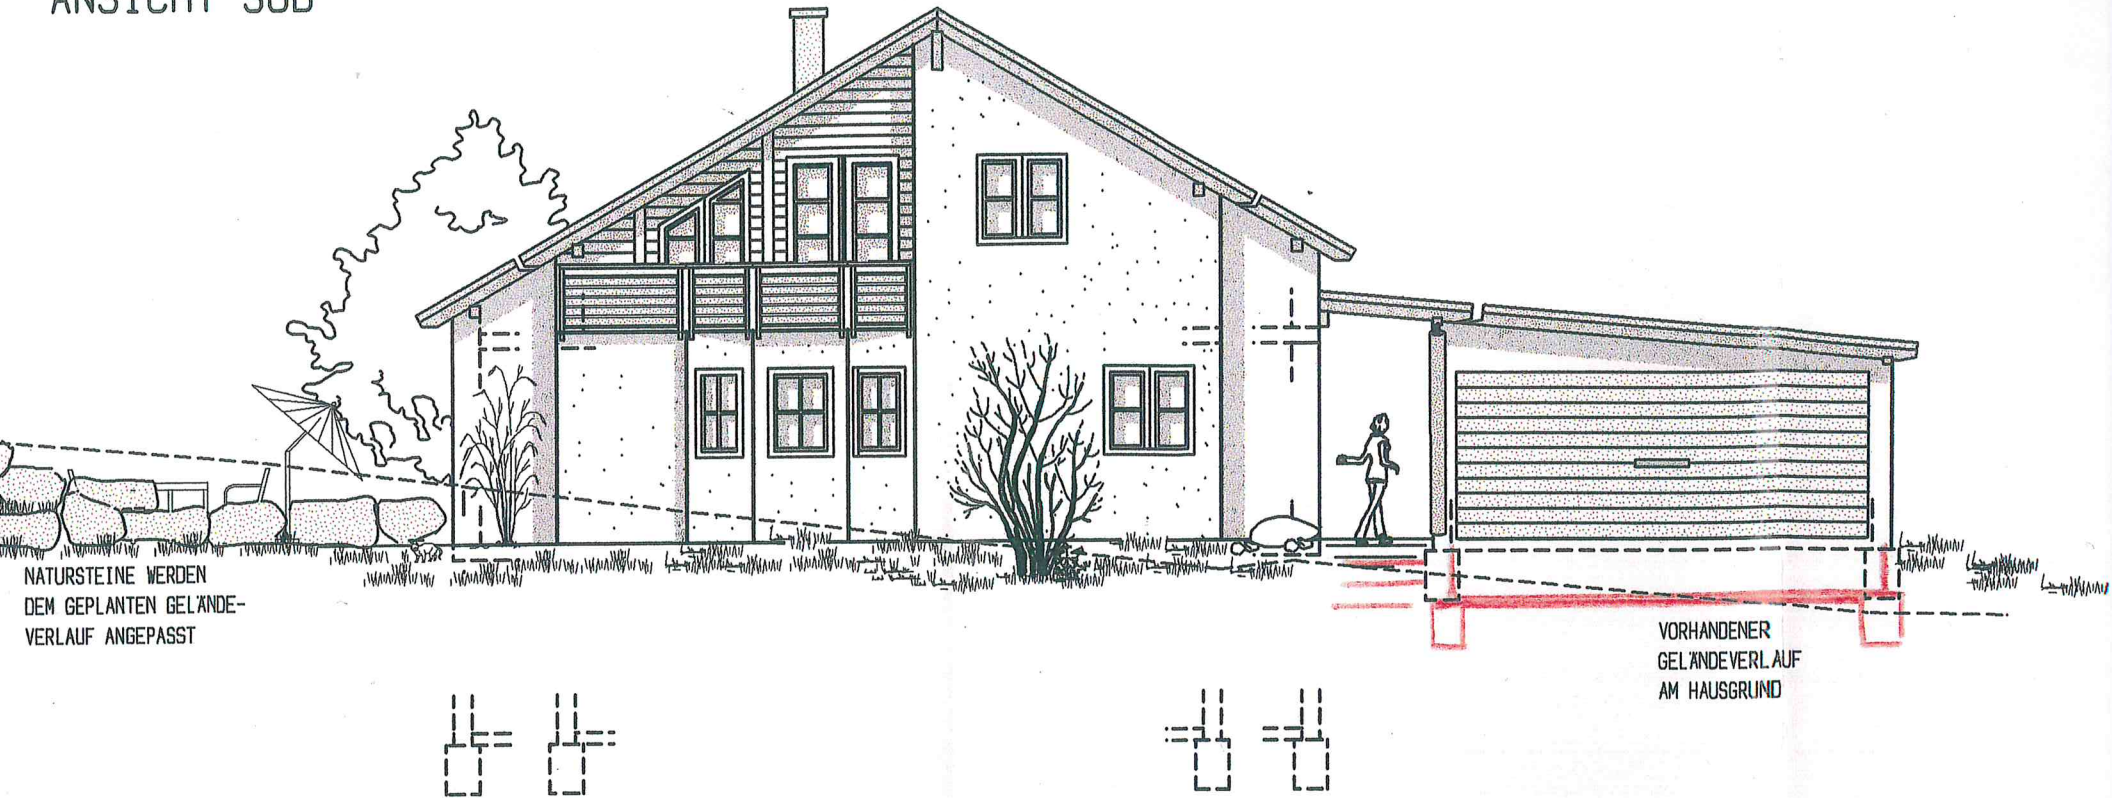


ANSICHT NORD

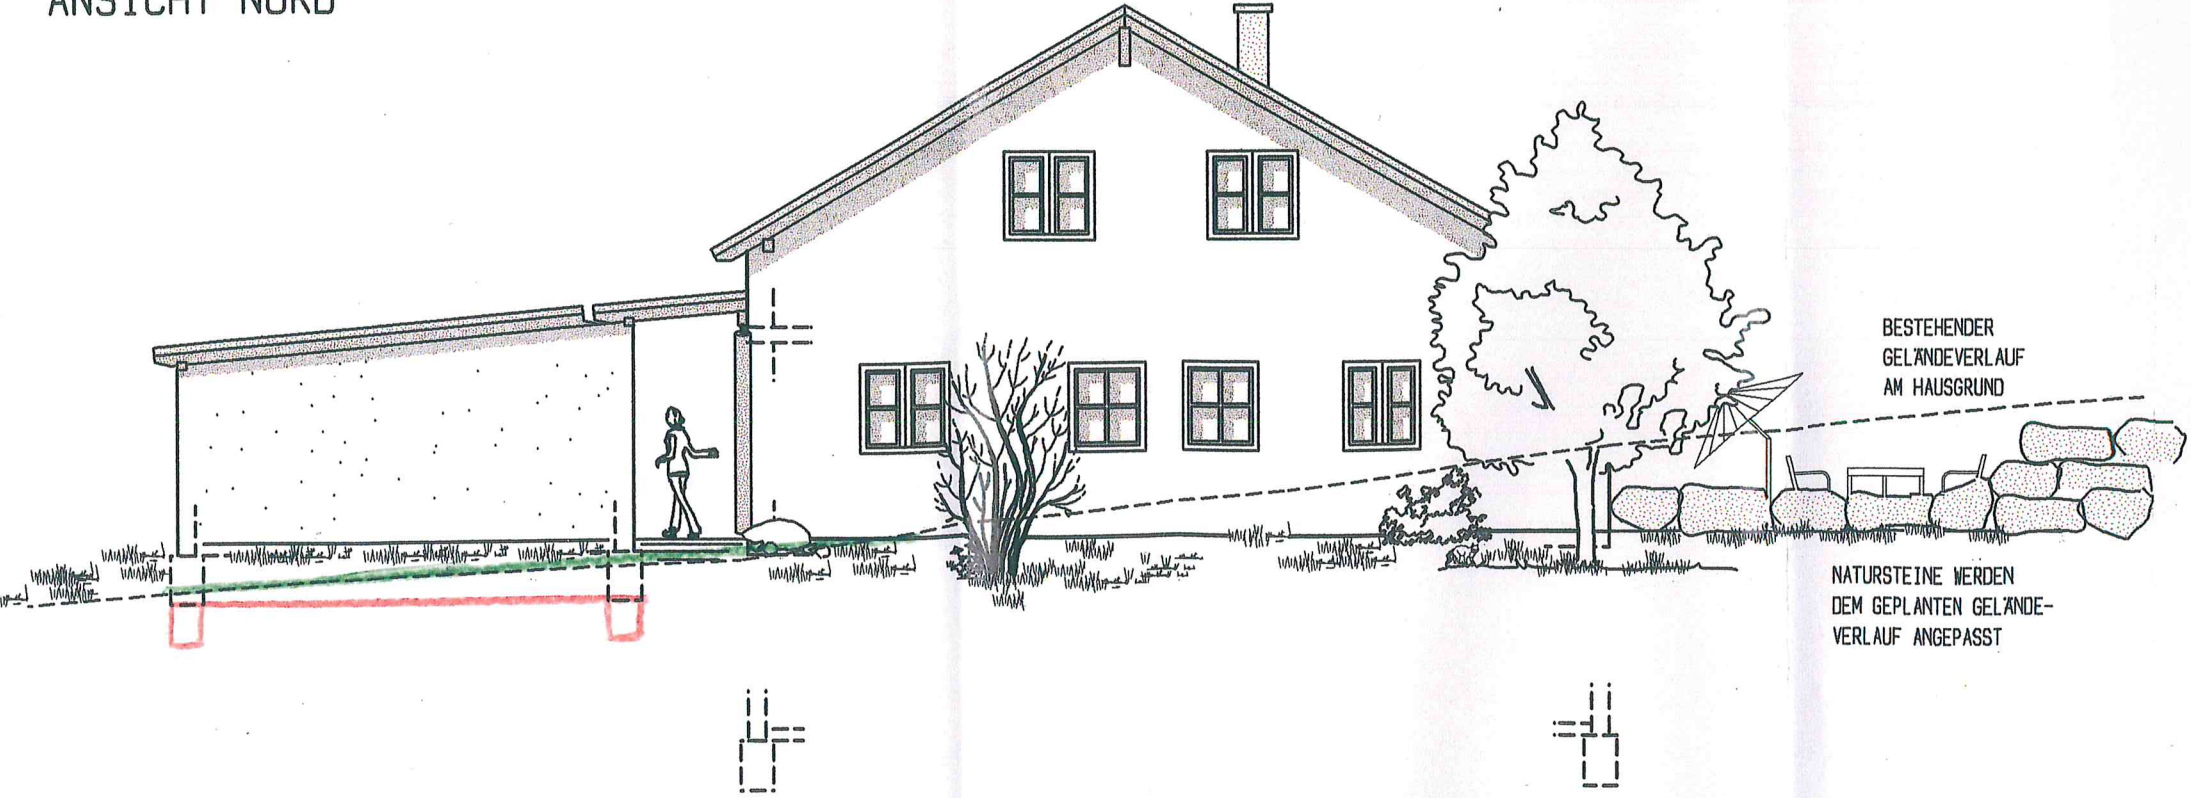

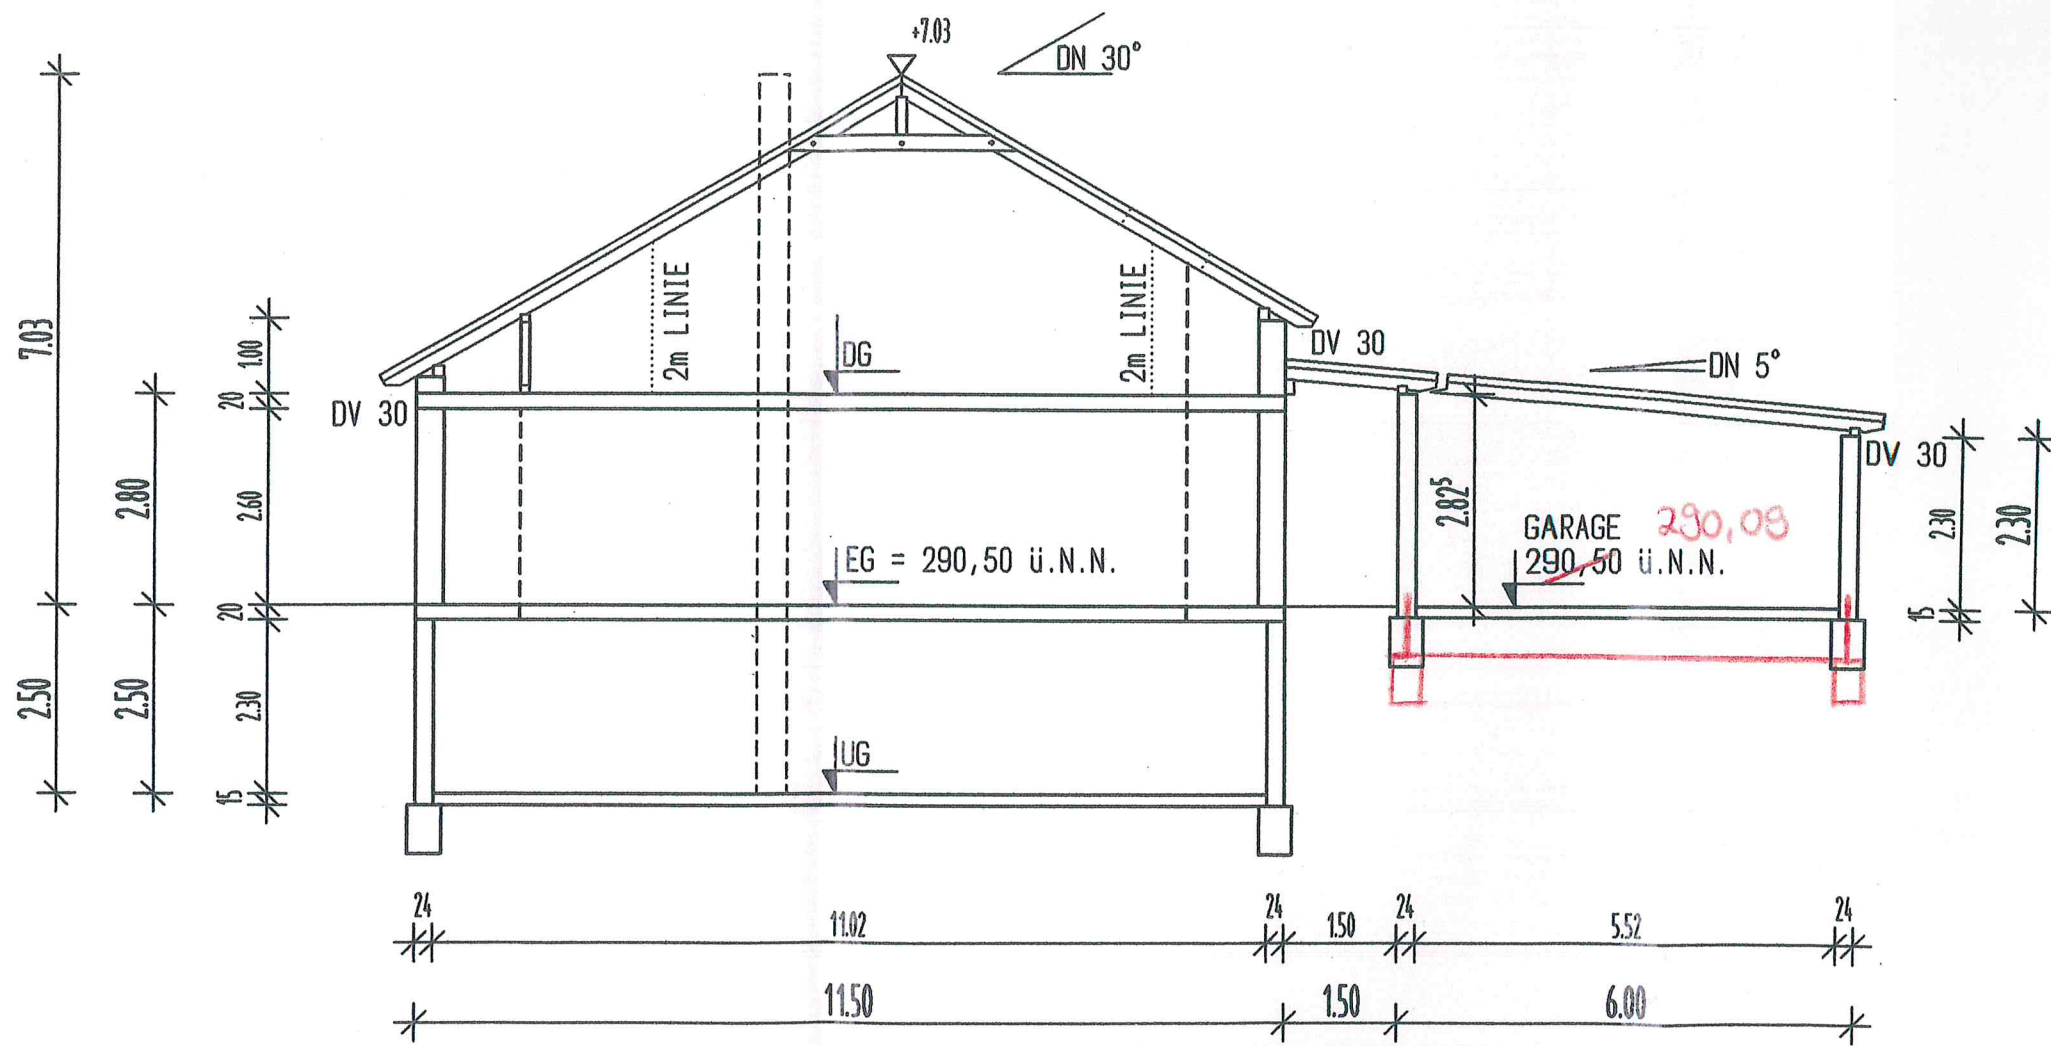

ANSICHT OST

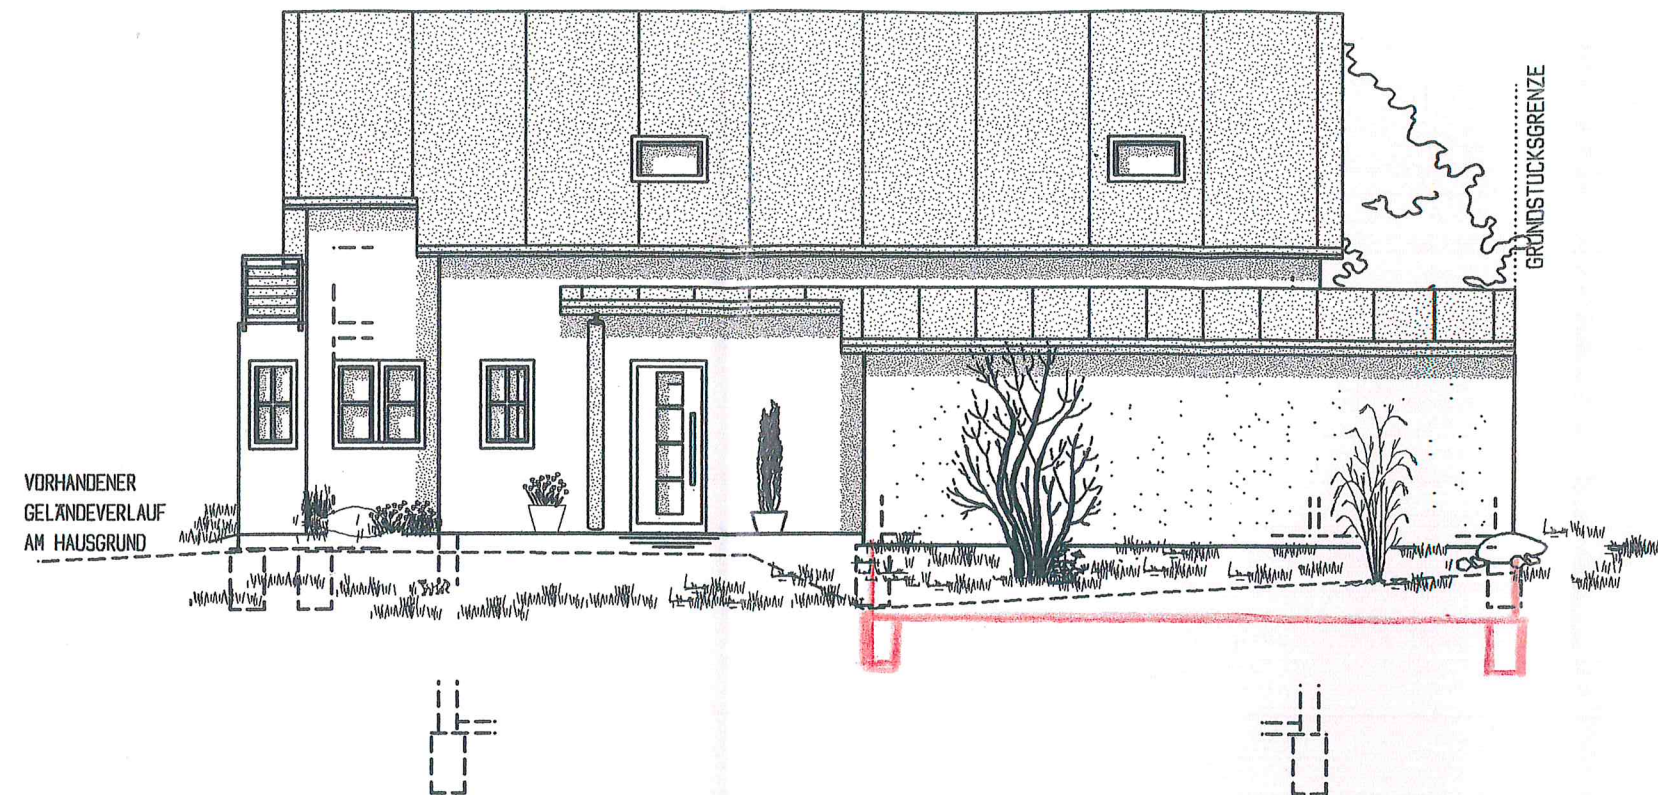

ANSICHT WEST

