


Kreis: Rems - Murr - Kreis  
Gemeinde: Rudersberg  
Gemarkung: Steinenberg

# LAGEPLAN


Auszug aus dem Liegenschaftskataster  
— Zeichnerischer Teil (§2 BauVorl V0) —

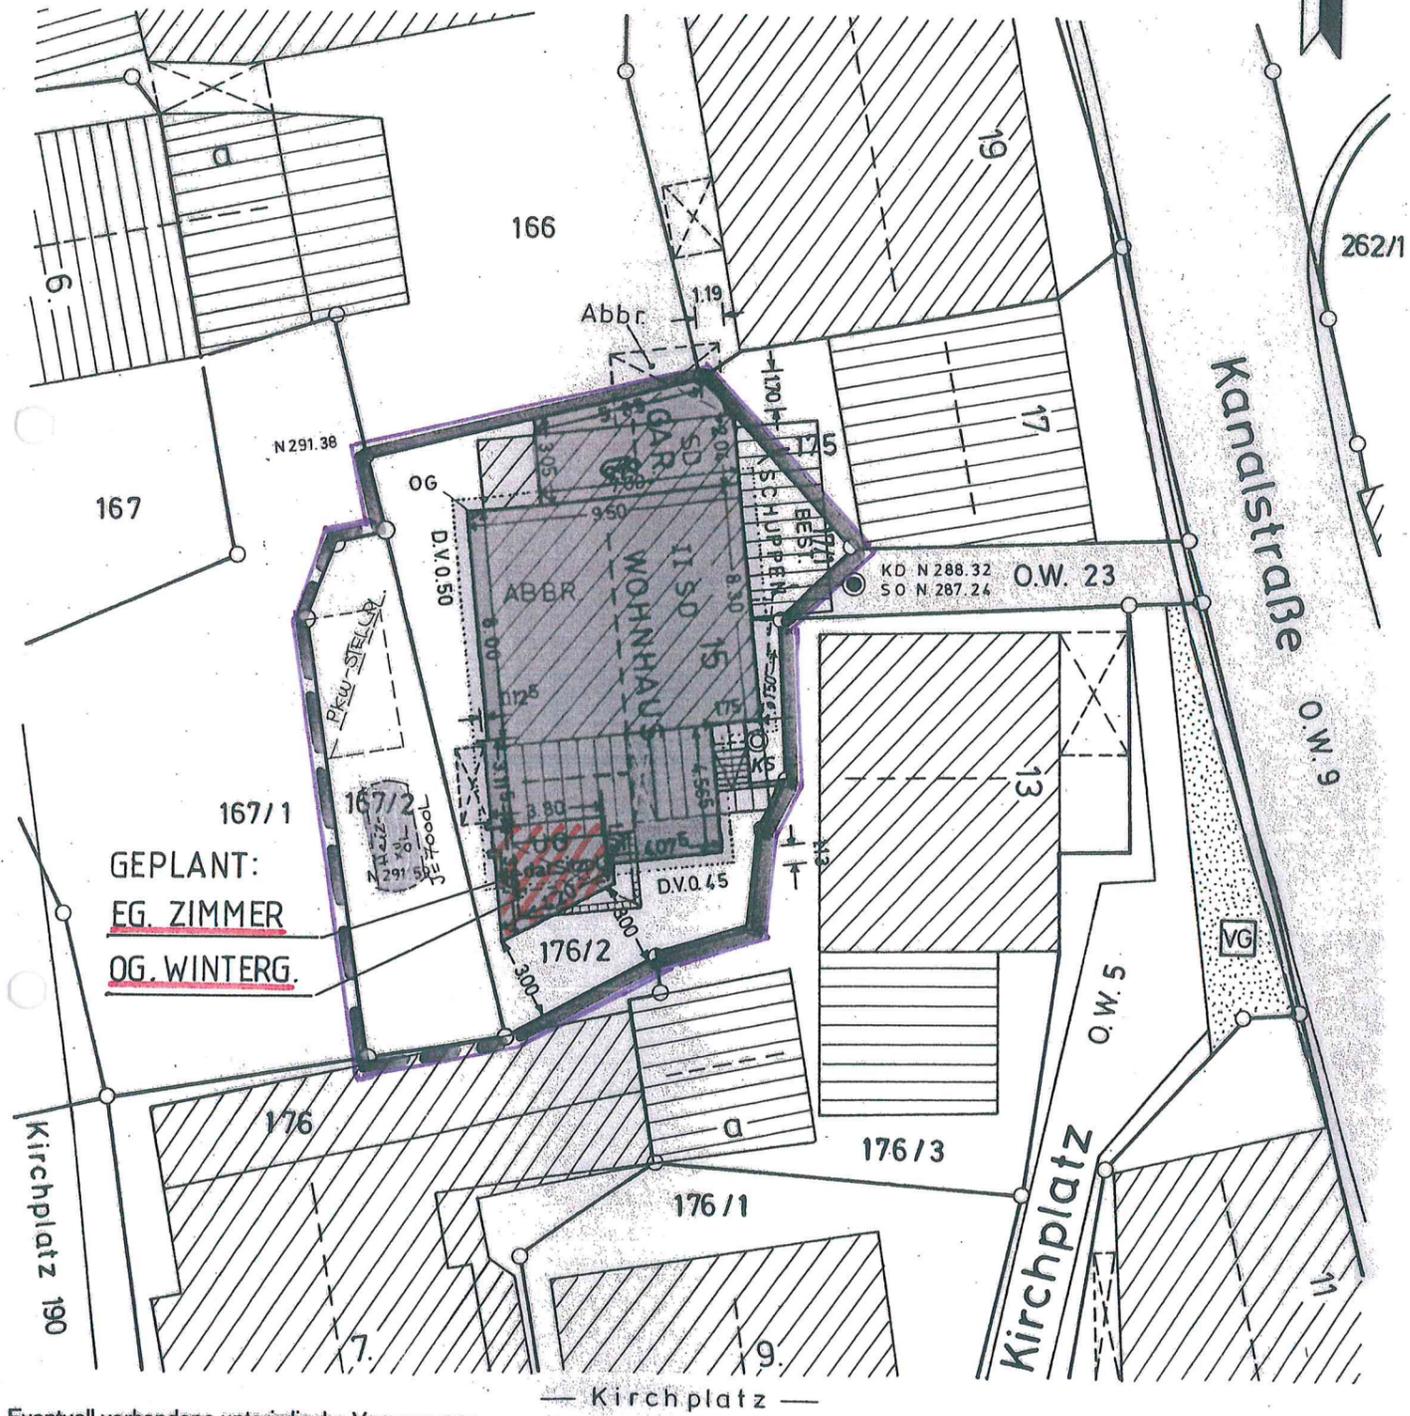


Eventuell vorhandene unterirdische Versorgungsleitungen im Baugrundstück sind nicht dargestellt

Maßstab 1:250



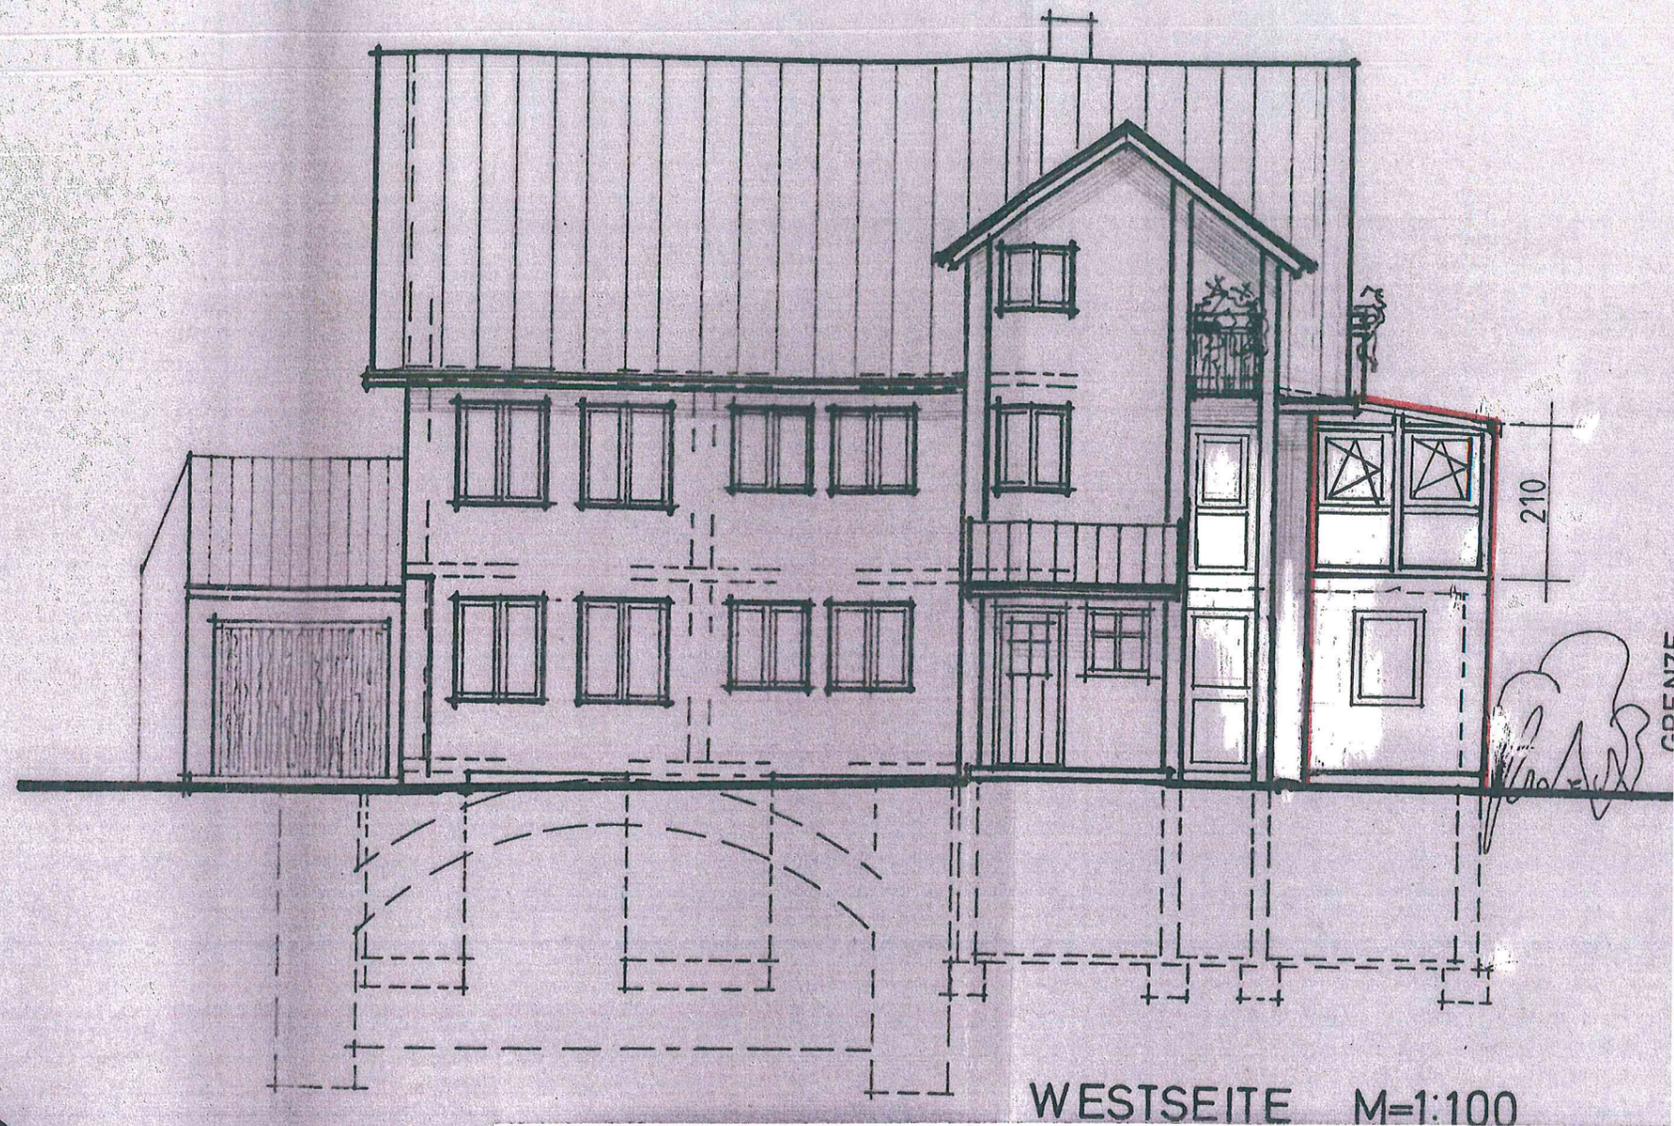

WESTSEITE M=1:100

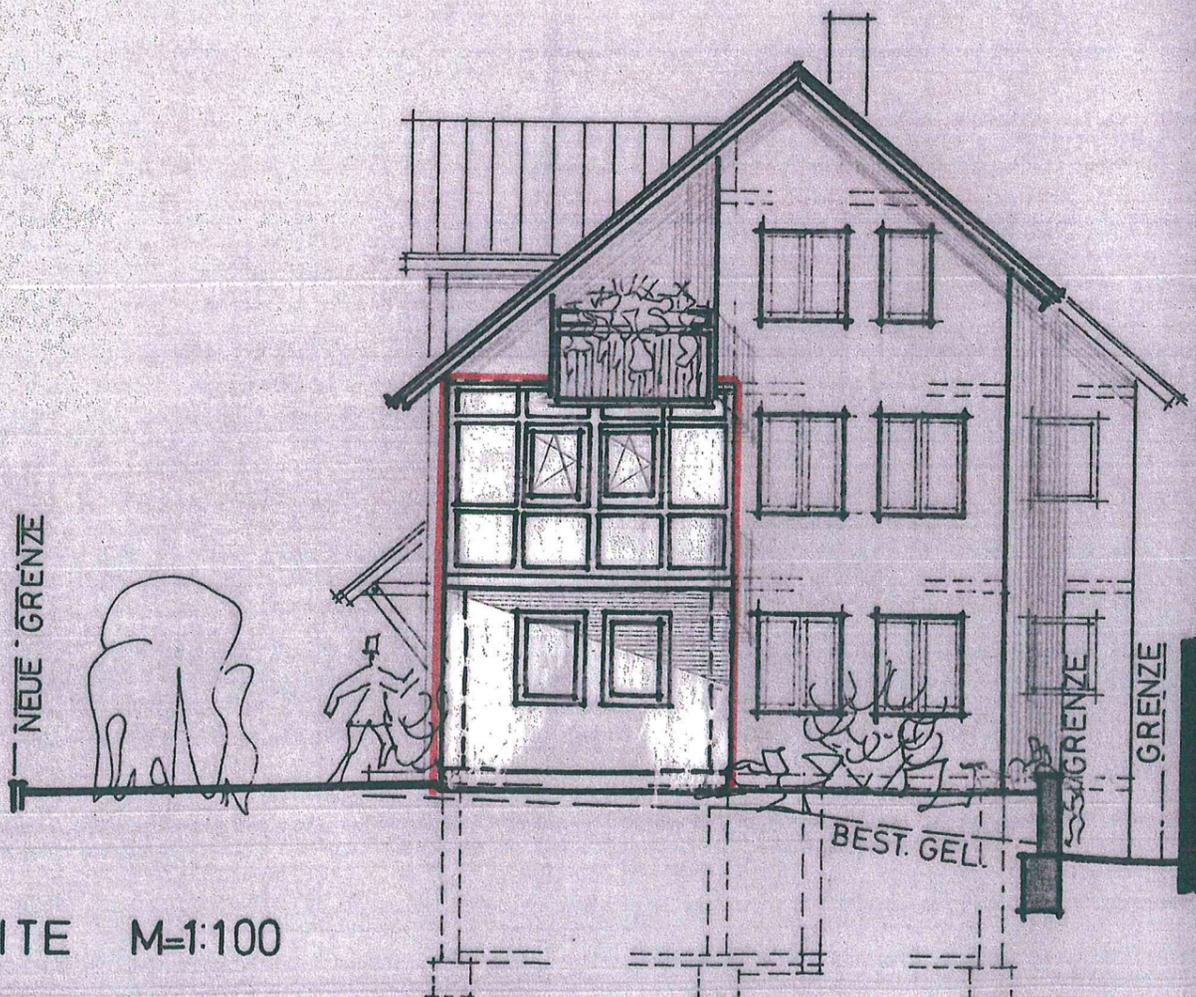

SÜDSEITE M=1:100

BV. NUTZUNGSÄNDERUNG:  
1.EG. SITZPL. WIRD ZIMMER  
2.OG. BALKON || WINTERG.