


Rems-Murr-Kreis
Gemeinde Rudersberg
Gemarkung Rudersberg

LAGEPLAN (SKIZZE)


- zeichnerischer Teil zum Bauantrag -

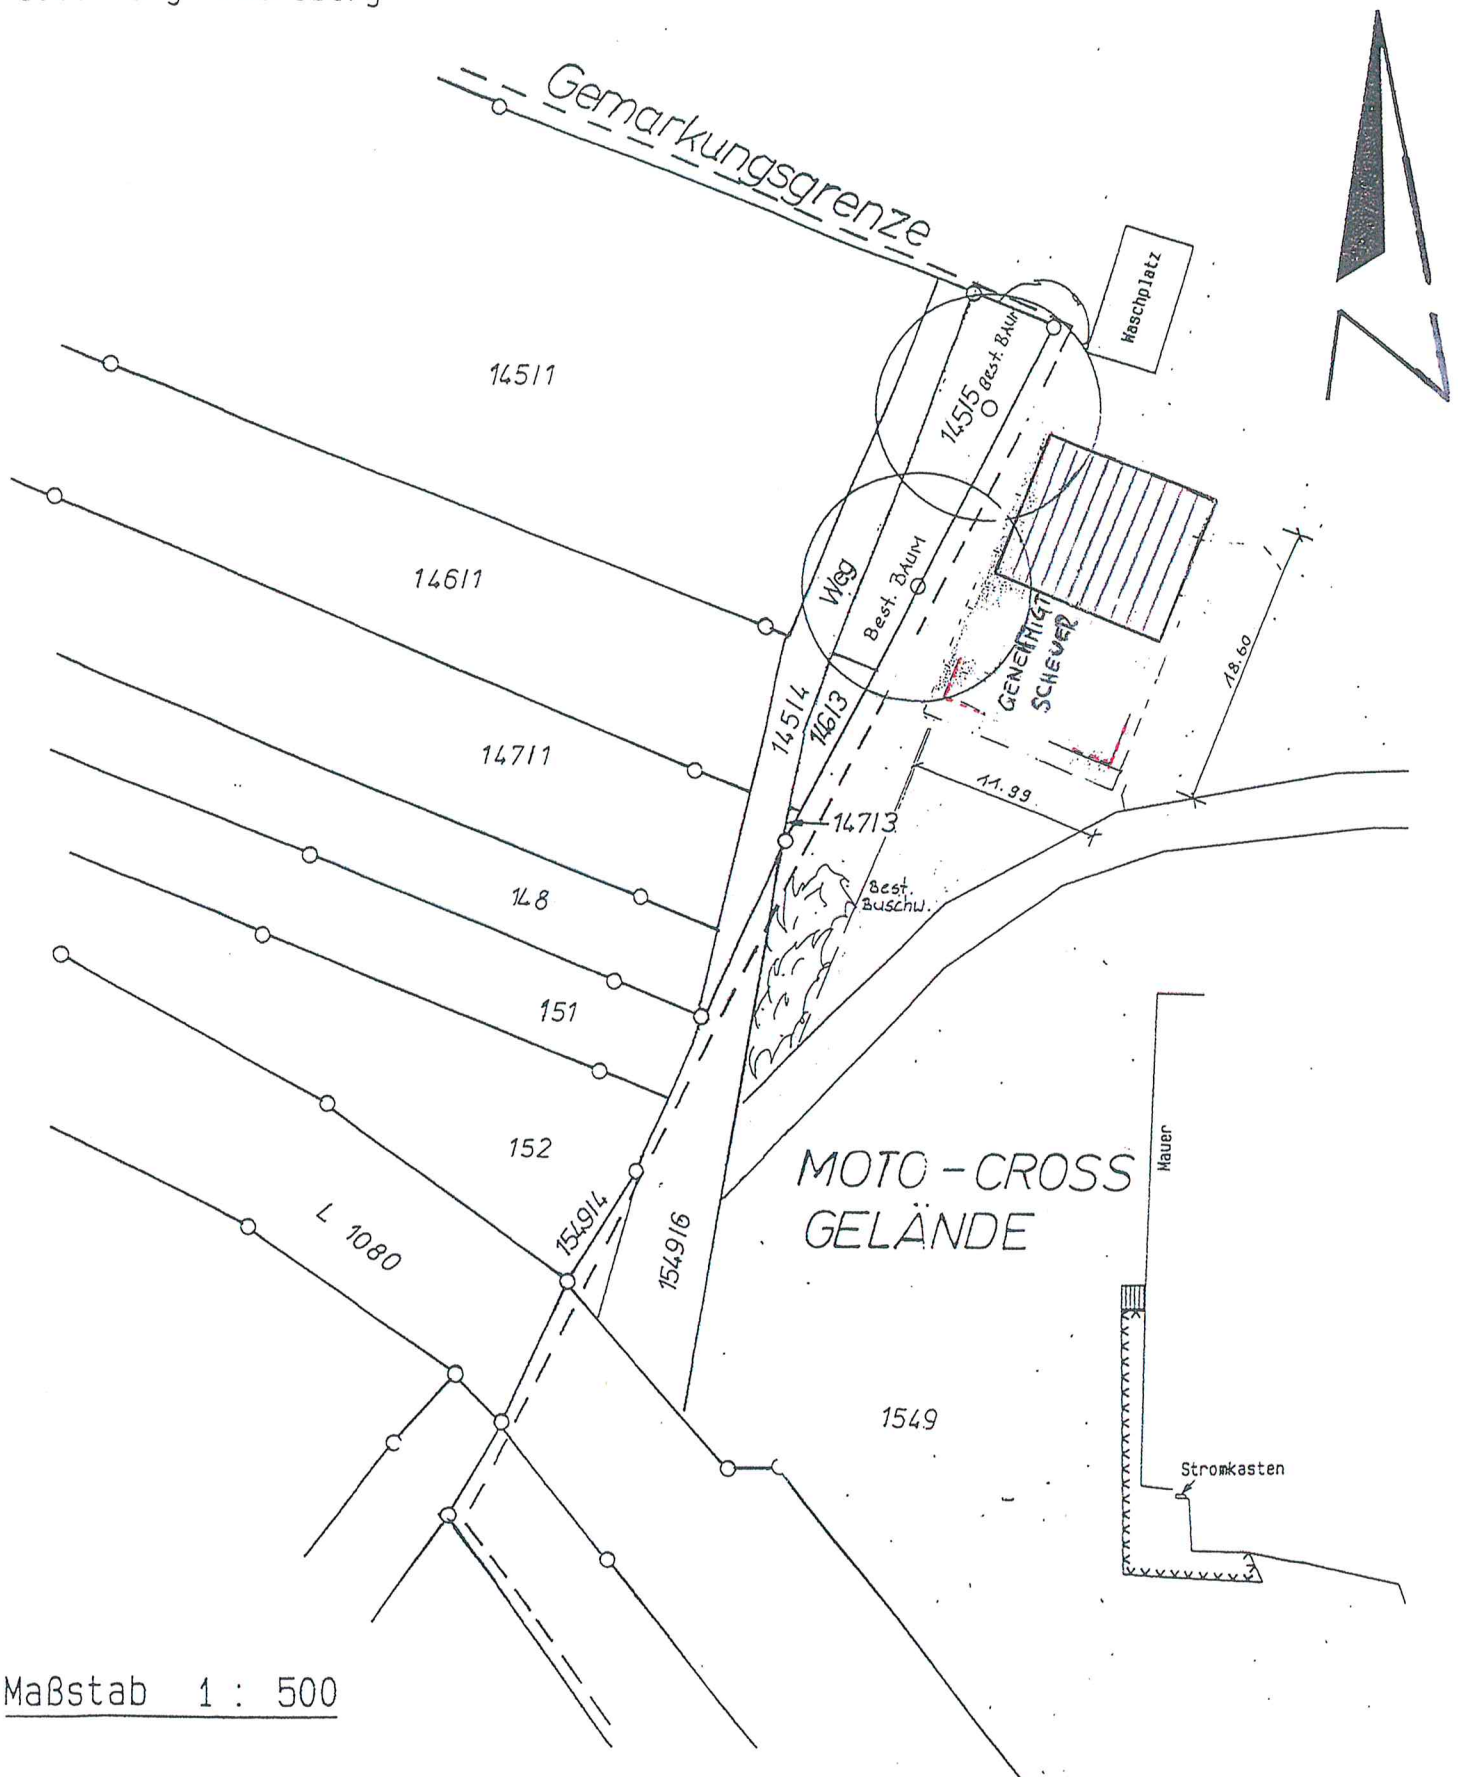

Maßstab 1 : 500

Die Übereinstimmung mit dem Liegenschaftskataster und die
Einzeichnungen nach § 4 Abs.2 bis 5 LBOVVO werden bestätigt.
Es kann keine Gewähr dafür übernommen werden, daß das dargestellte
Baugelände frei von unterirdischen Leitungen und Bauwerken ist.

Rudersberg, den 09.03.2017

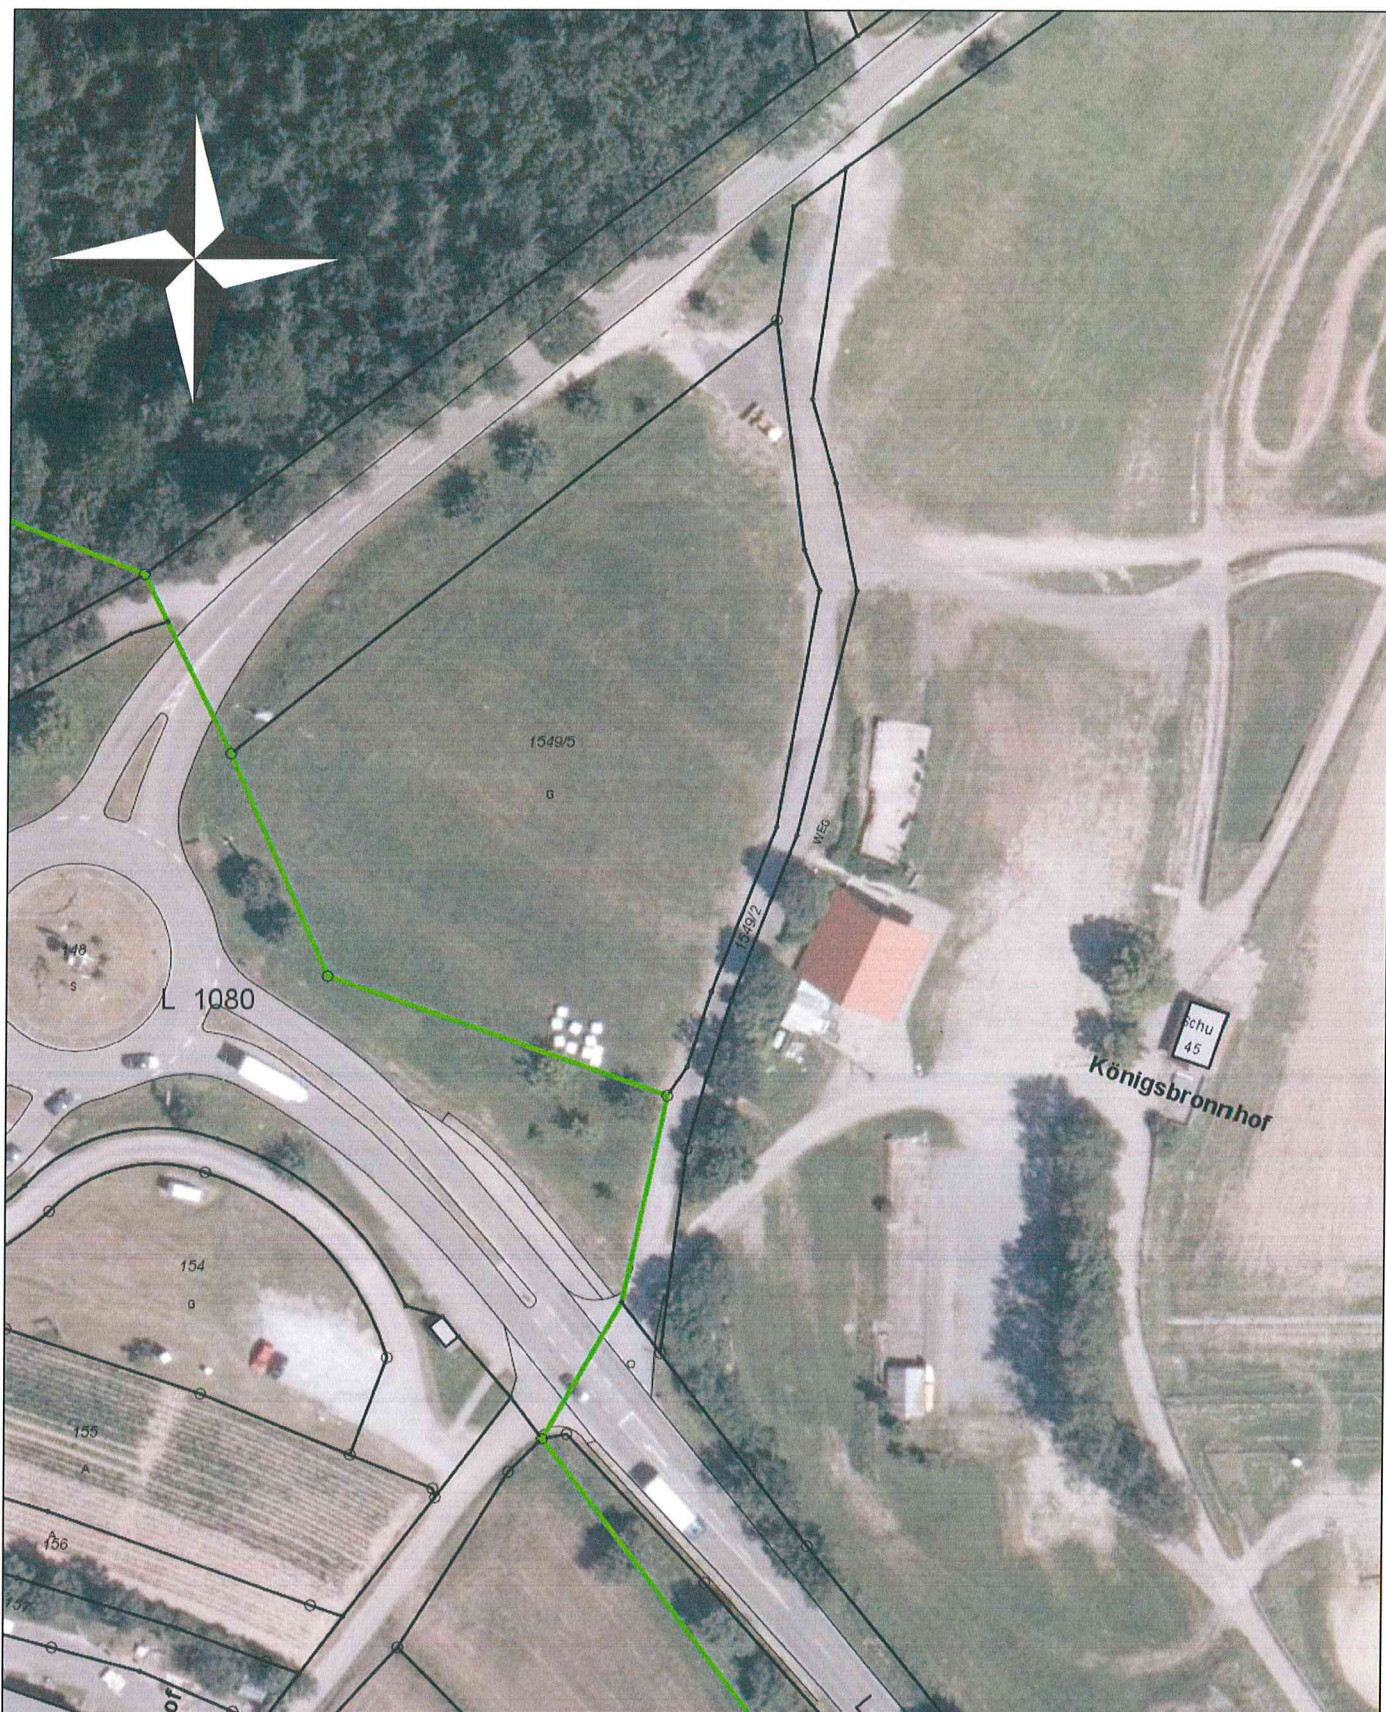

Gemeinde Rudersberg

Maßstab: 1:961


Bearbeiter: kvnurs\9061thum

Datum: 04.04.2017

Keine Gewähr für Richtigkeit
und Vollständigkeit der Daten
Keine Weitergabe an Dritte
Überprüfung der Daten ist notwendig


Geobasisdaten: Stand 08.04.2016, © LGL Baden-Württemberg (www.lgl-bw.de)

Schnitt A - A

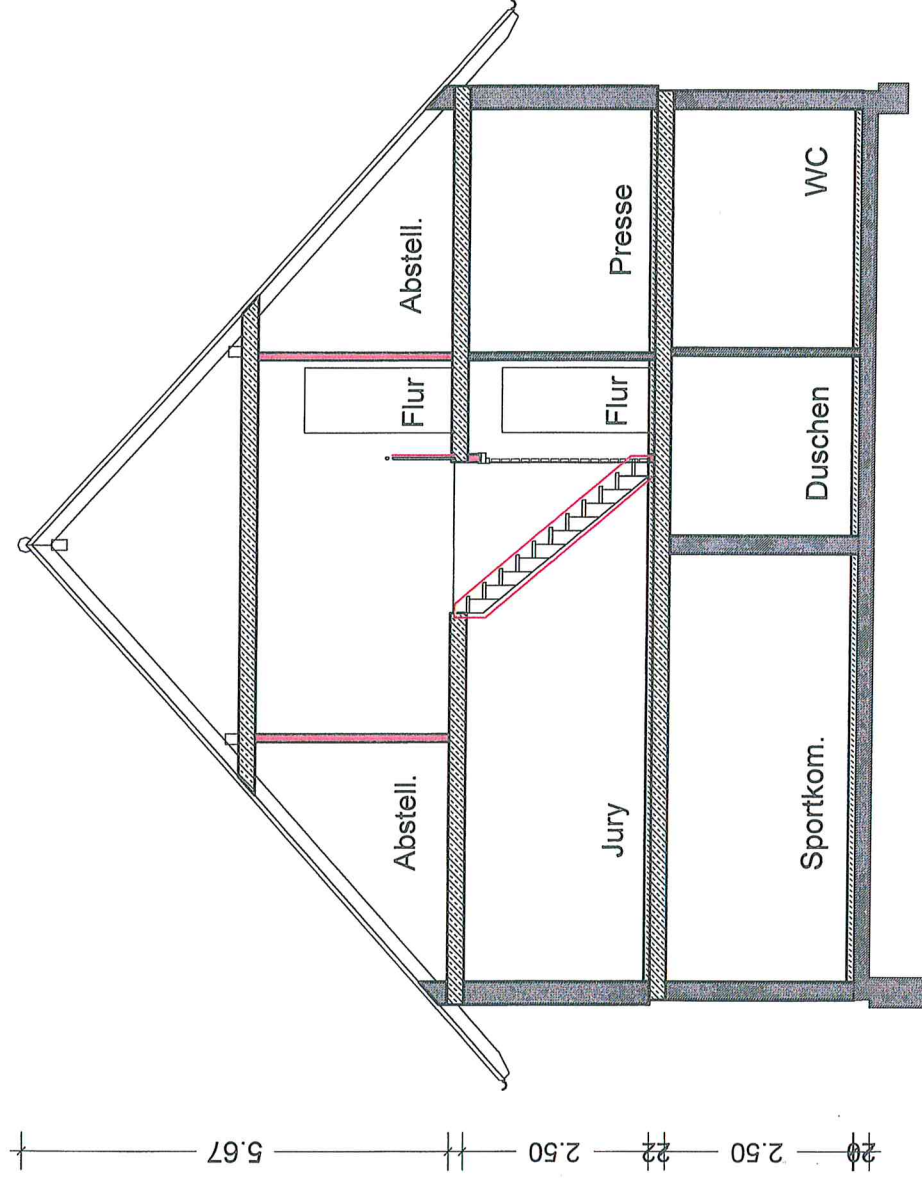


Rudersberg, den 09.03.2017
 Veränderte Bauausführung
 einer Feldscheuer mit Sanitärzelle
 und Funktionsbereichen
 auf dem Flst. 1549 (Moto-Cross Gelände)
 in 73635 Rudersberg

Ansicht Nord

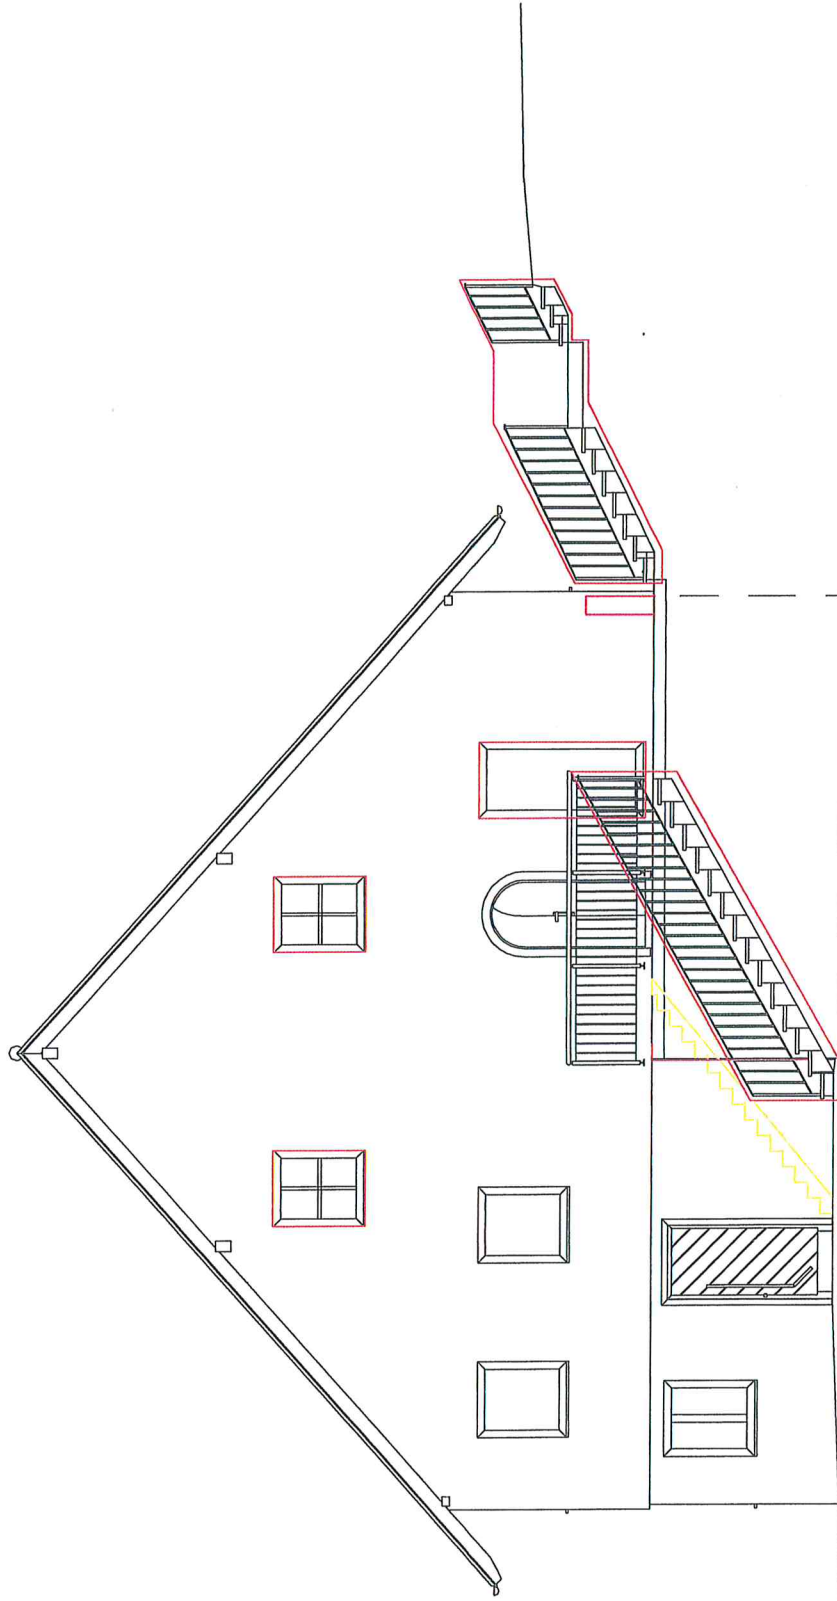


Rudersberg, den 09.03.2017
Veränderte Bauausführung
einer Feldscheuer mit Sanitärzelle
und Funktionsbereichen
auf dem Flst. 1549 (Moto-Cross Gelände)
in 73635 Rudersberg

Ansicht Ost

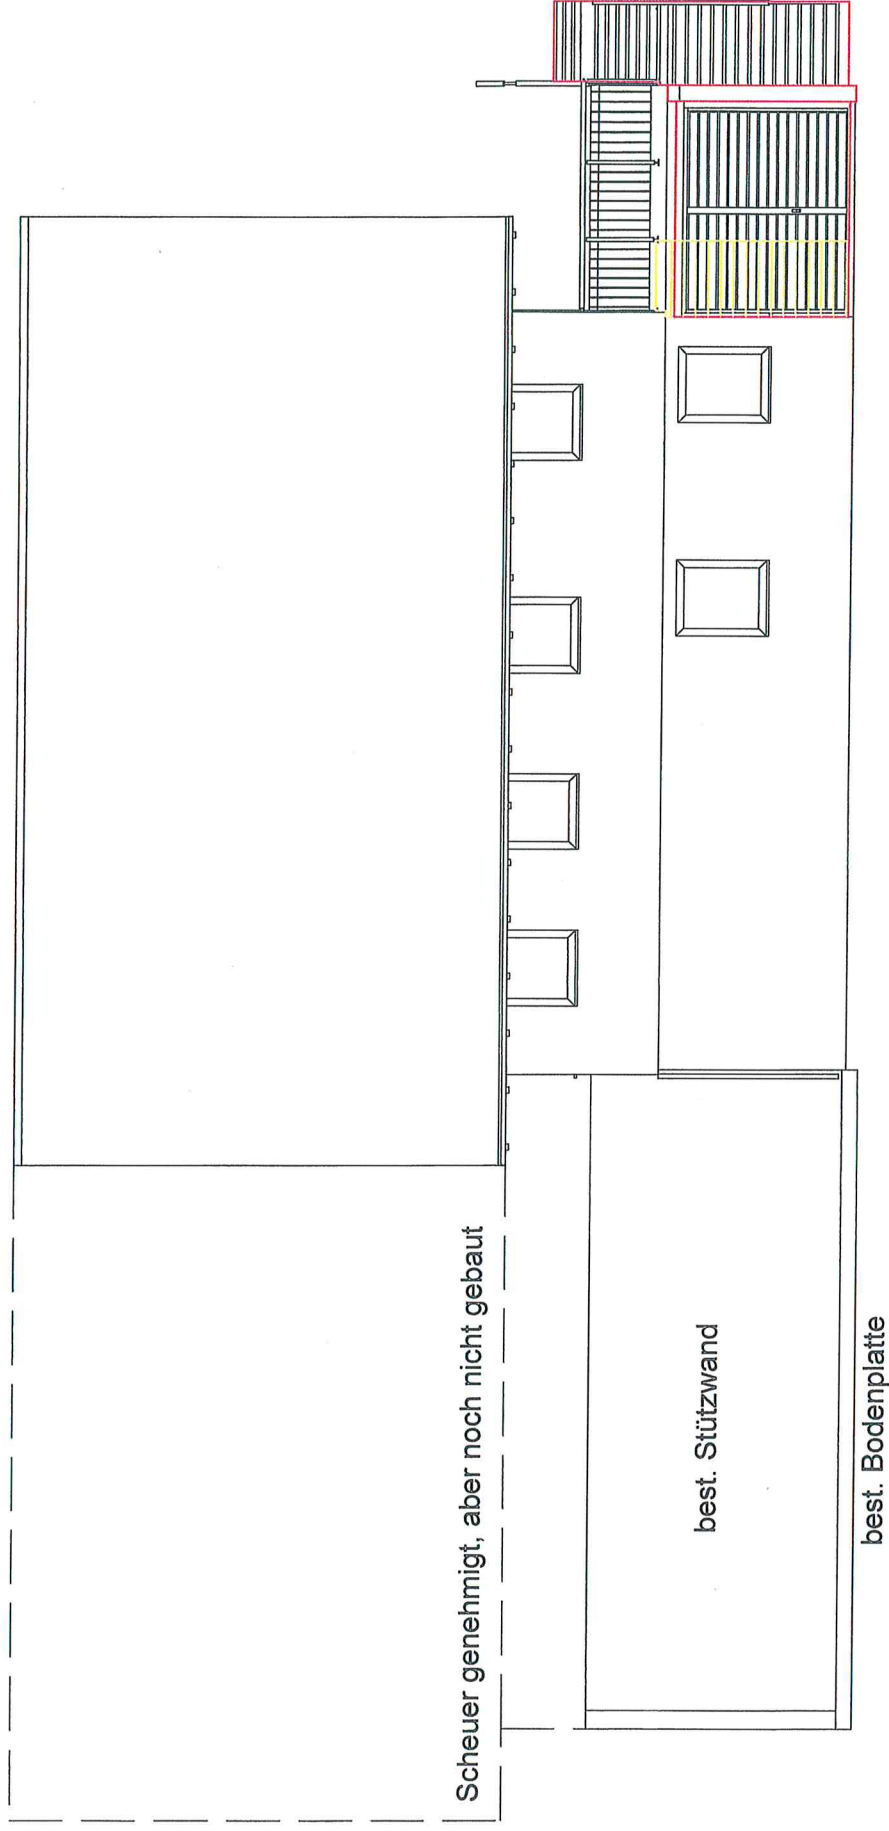


Rudersberg, den 09.03.2017
 Veränderte Bauausführung
 einer Feldscheuer mit Sanitärzelle
 und Funktionsbereichen
 auf dem Flst. 1549 (Moto-Cross Gelände)
 in 73635 Rudersberg

Ansicht Süd

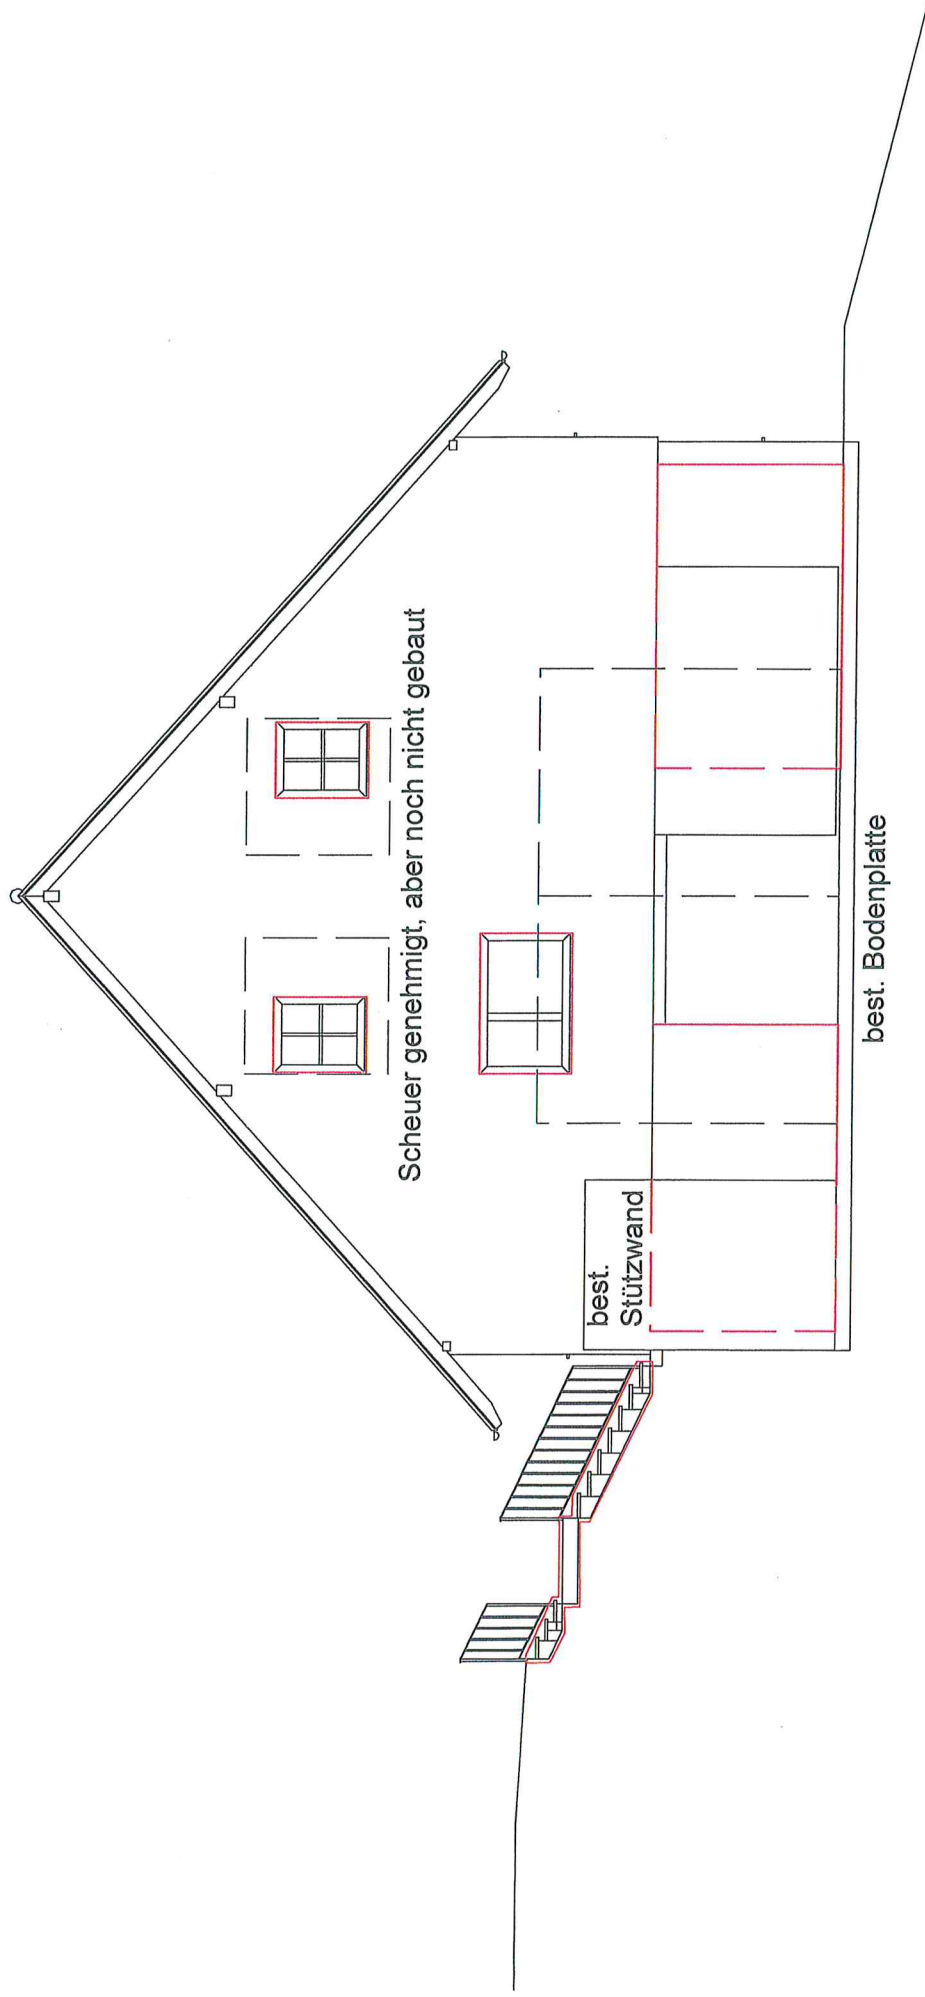

Rudersberg, den 09.03.2017
Veränderte Bauausführung
einer Feldscheuer mit Sanitärzelle
und Funktionsbereichen
auf dem Flst. 1549 (Moto-Cross Gelände)
in 73635 Rudersberg

Ansicht West

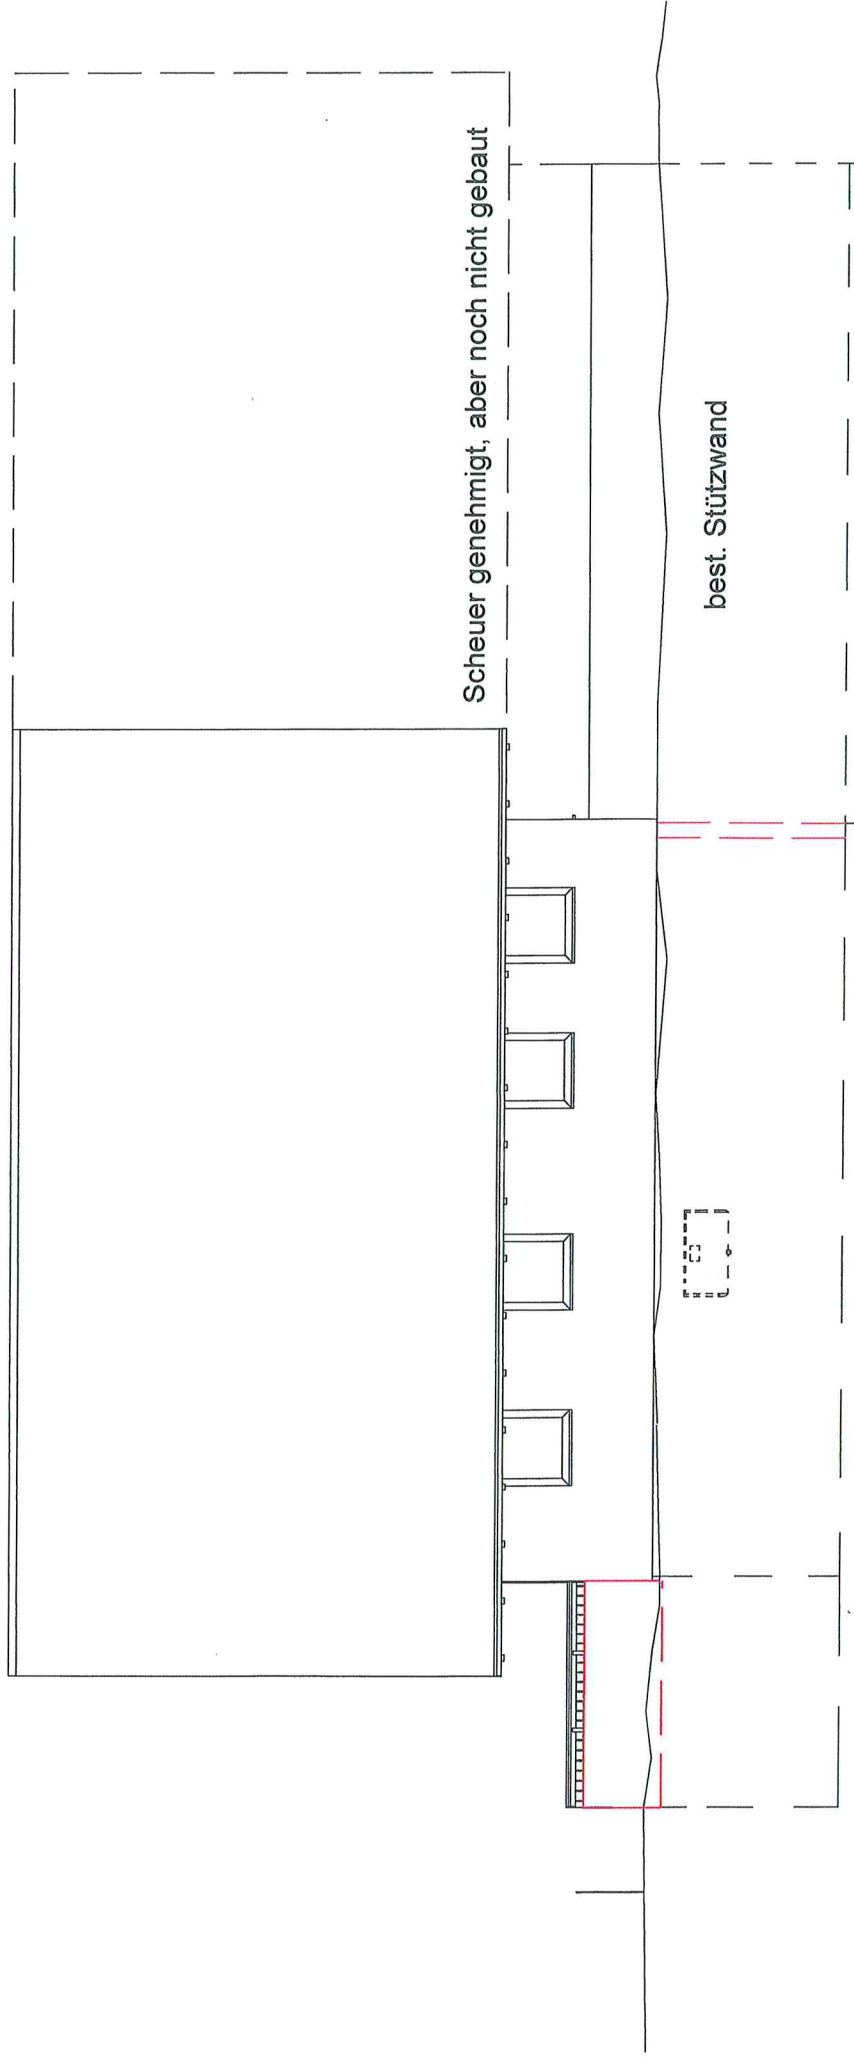

Rudersberg, den 09.03.2017
Veränderte Bauausführung
einer Feldscheuer mit Sanitärzelle
und Funktionsbereichen
auf dem Flst. 1549 (Moto-Cross Gelände)
in 73635 Rudersberg