

Kreis: Rems - Murr - Kreis

Stadt/Gemeinde: Rudersberg


Gemarkung: Schlechtbach

Flur: 5 (Unterschlechtbach)

# LAGEPLAN



Beide Ecken mit den  
Maßen 1m x 1m auf  
1m Höhe gemauert

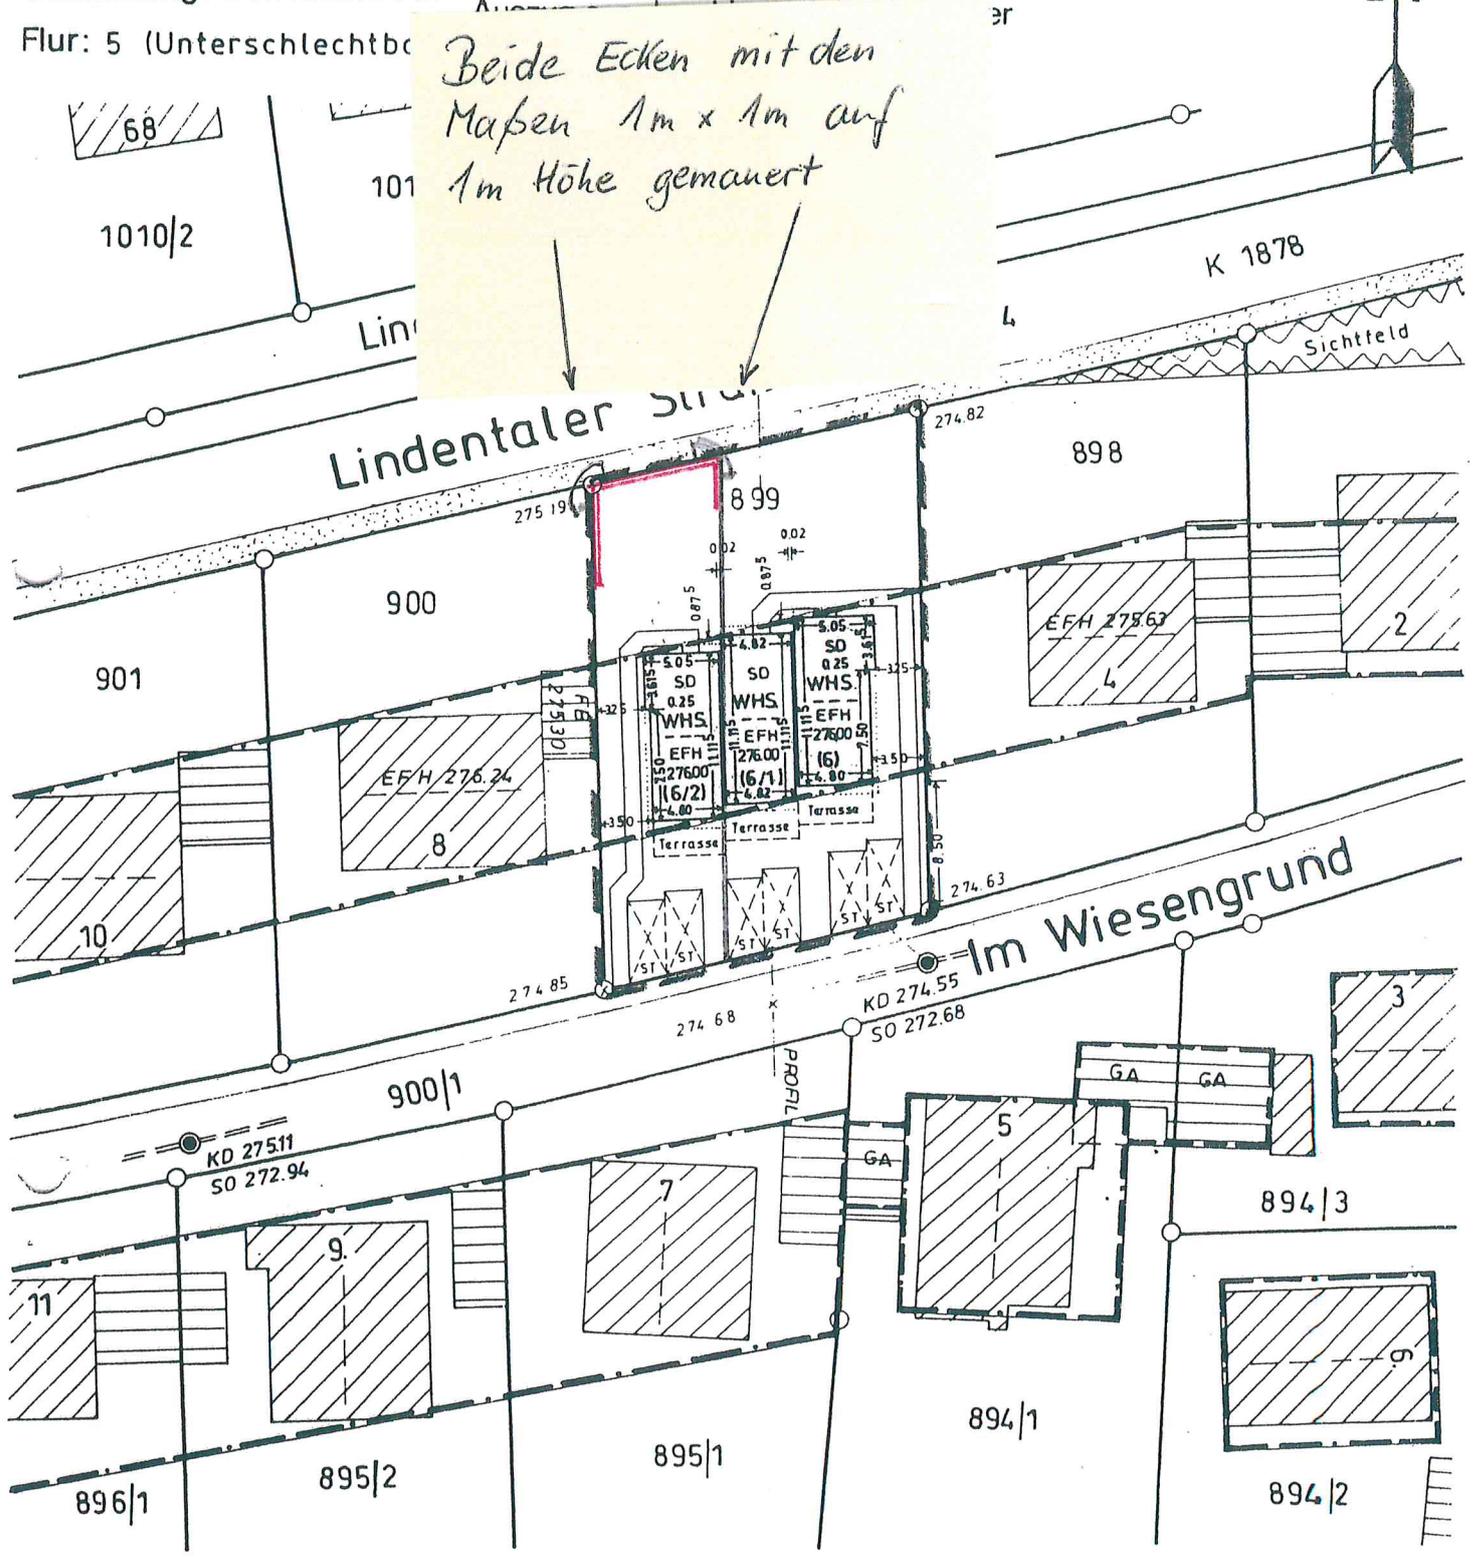

Eventuell vorhandene unterirdische Versorgungsleitungen im Baugrundstück sind nicht dargestellt

WS	①
0.4	⑦

Maßstab 1:500

