



# LAGEPLAN


- zeichnerischer Teil zum Bauantrag -


(§ 4 LBOWVO)

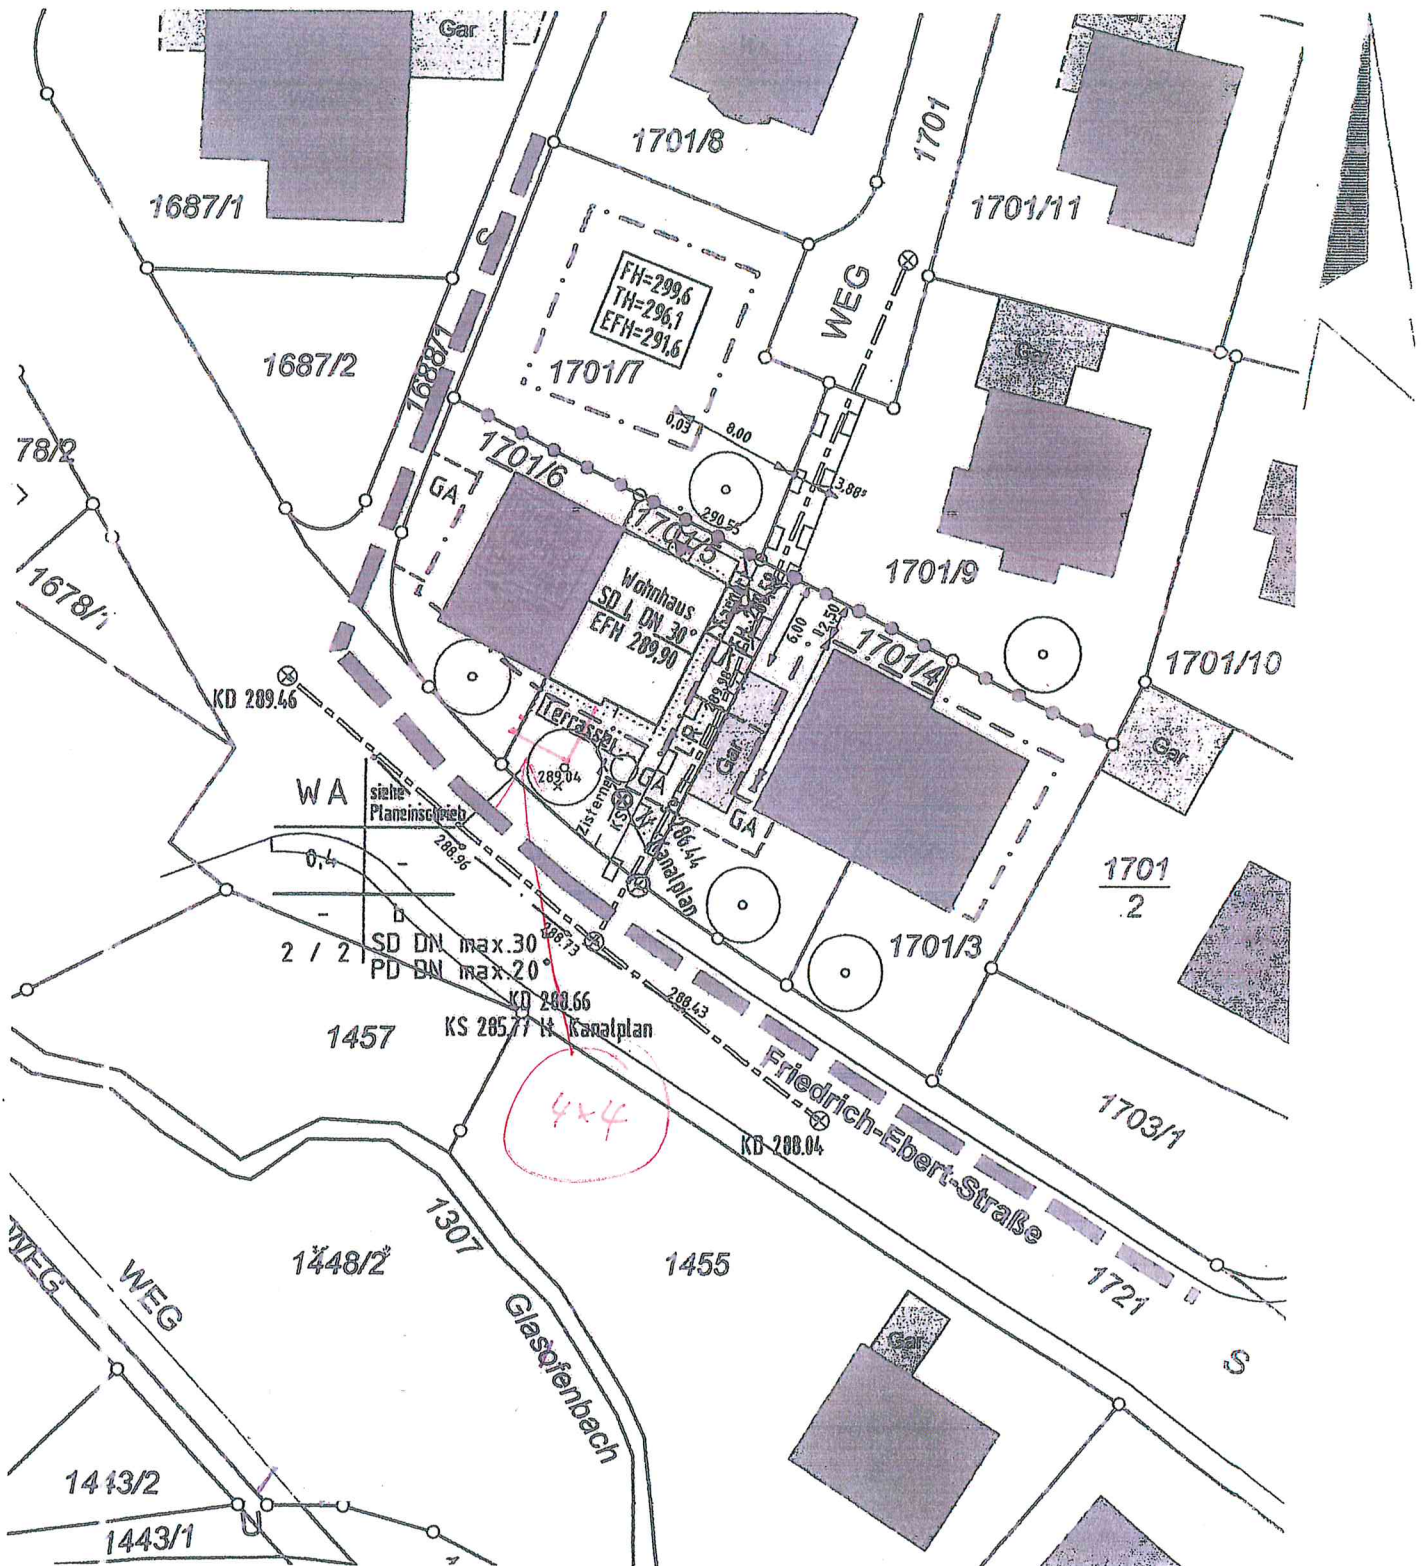

Maßstab 1 : 500

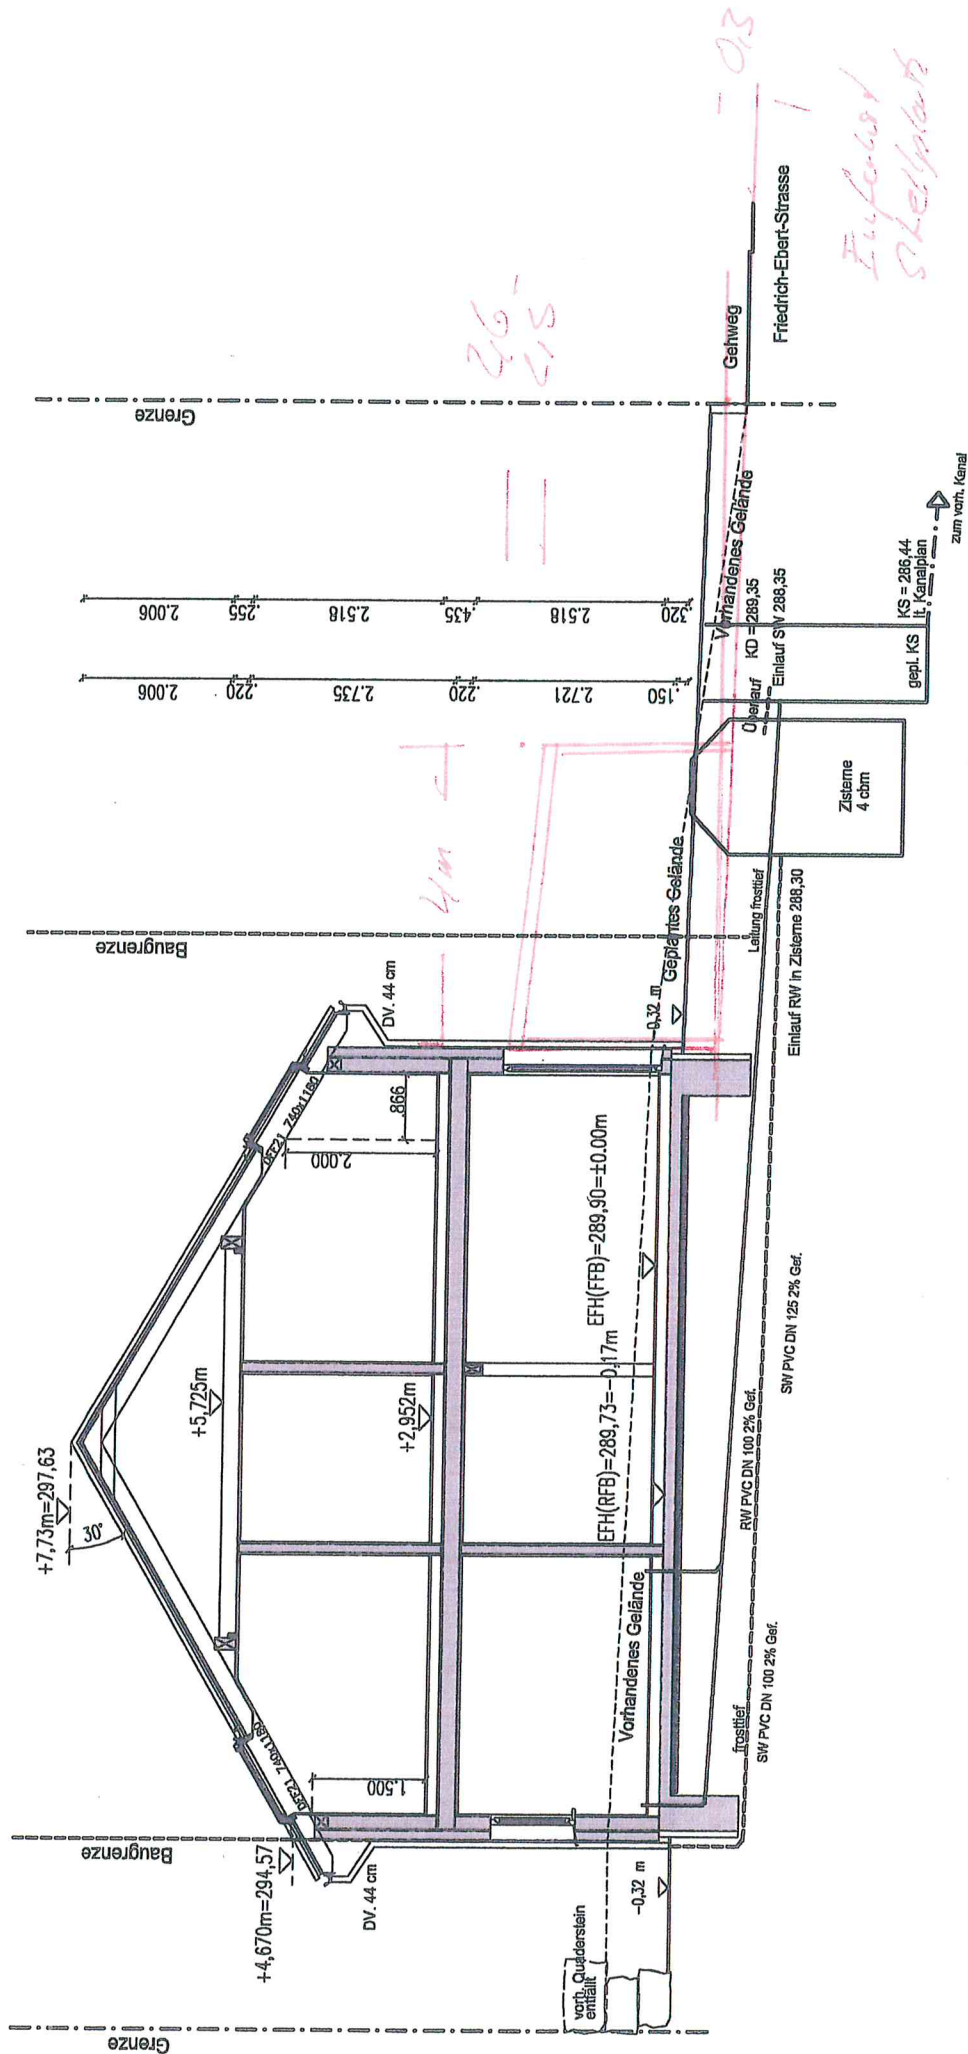

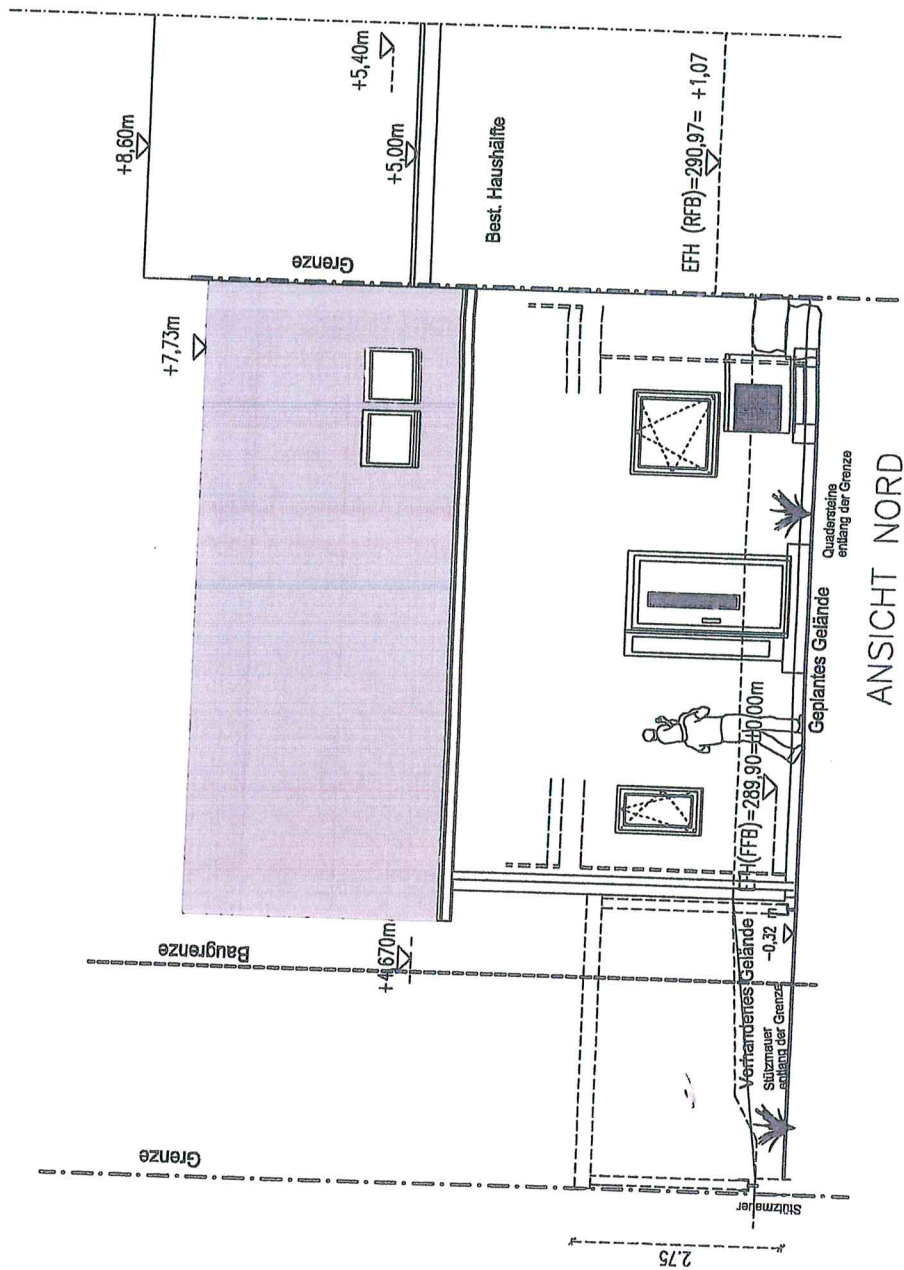

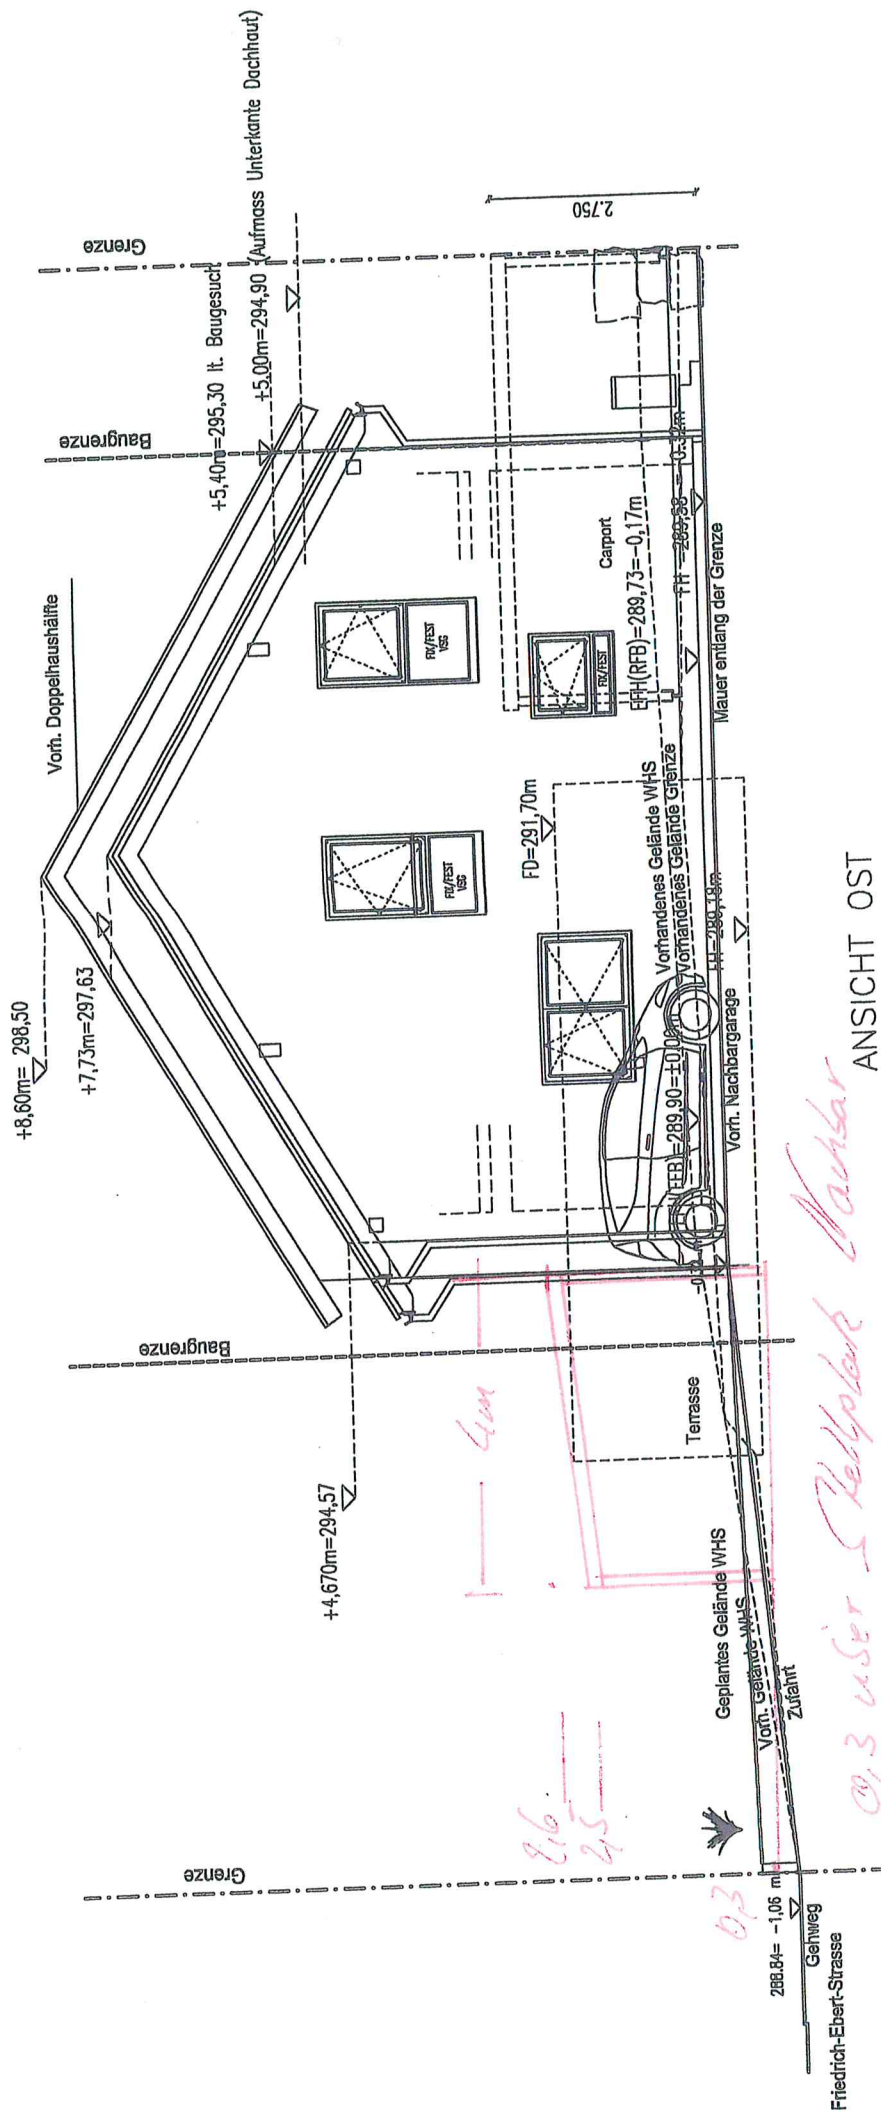


ANSICHT OST

*09.3 m² in der Kellerplatte Nachbar  
21.5 runde  
21.6 hunder  
41.0 Dachlauge*

*21.6  
21.5*

*4m*

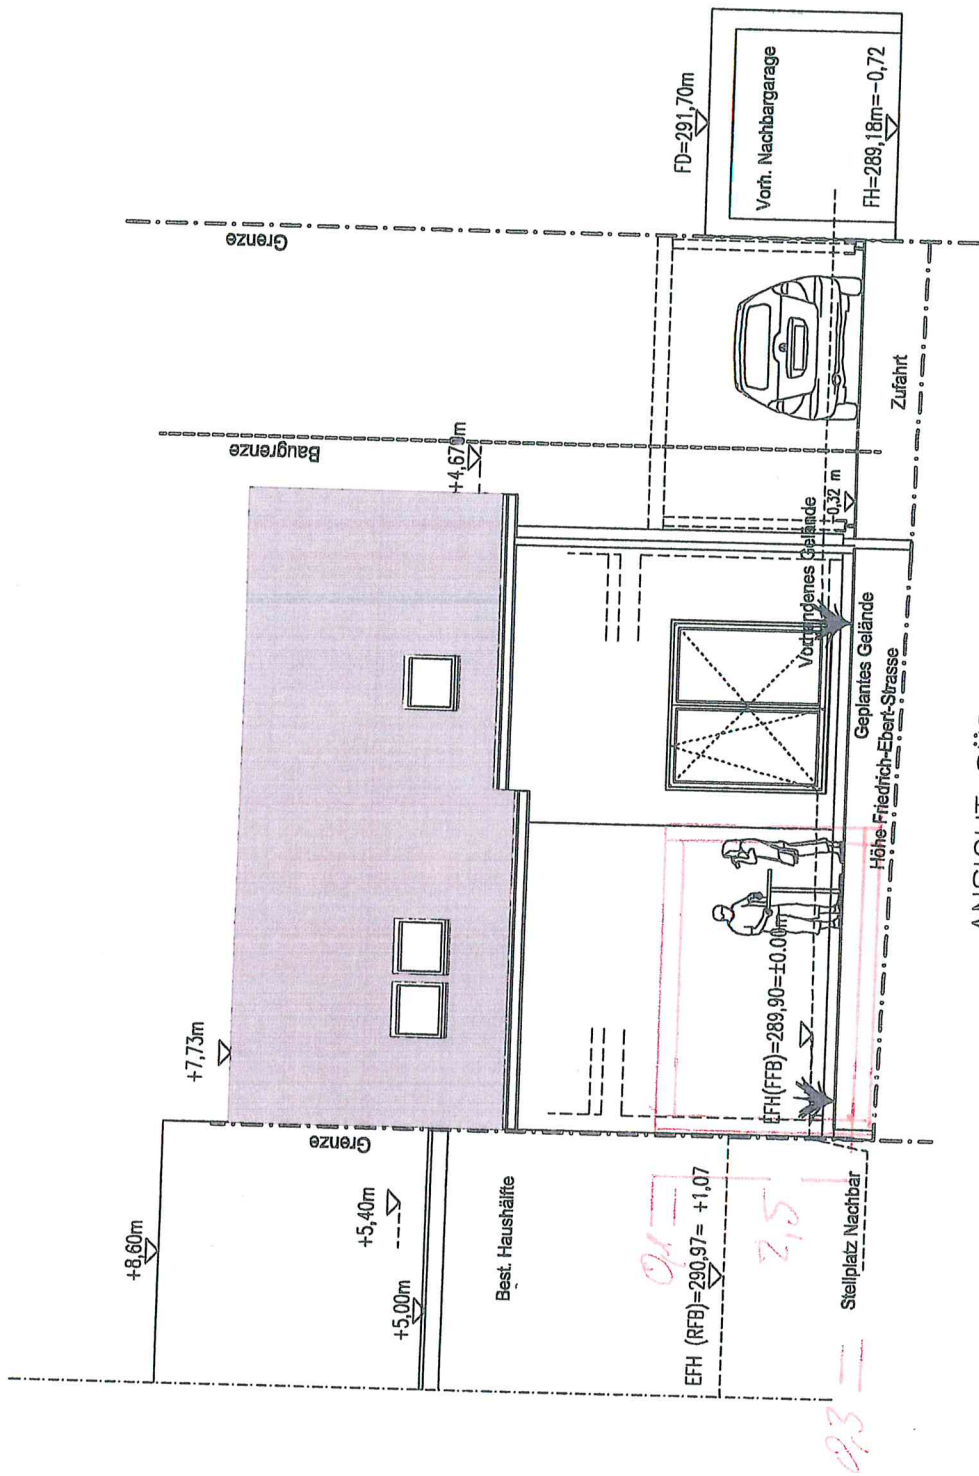

0,3 unter Stellplatz Sitzfläche  
2,6 Oberkante Sitzfläche Personendrehkreise