


LAGEPLAN

- zeichnerischer Teil zum Bauantrag -
(§ 4 LBOWVO)

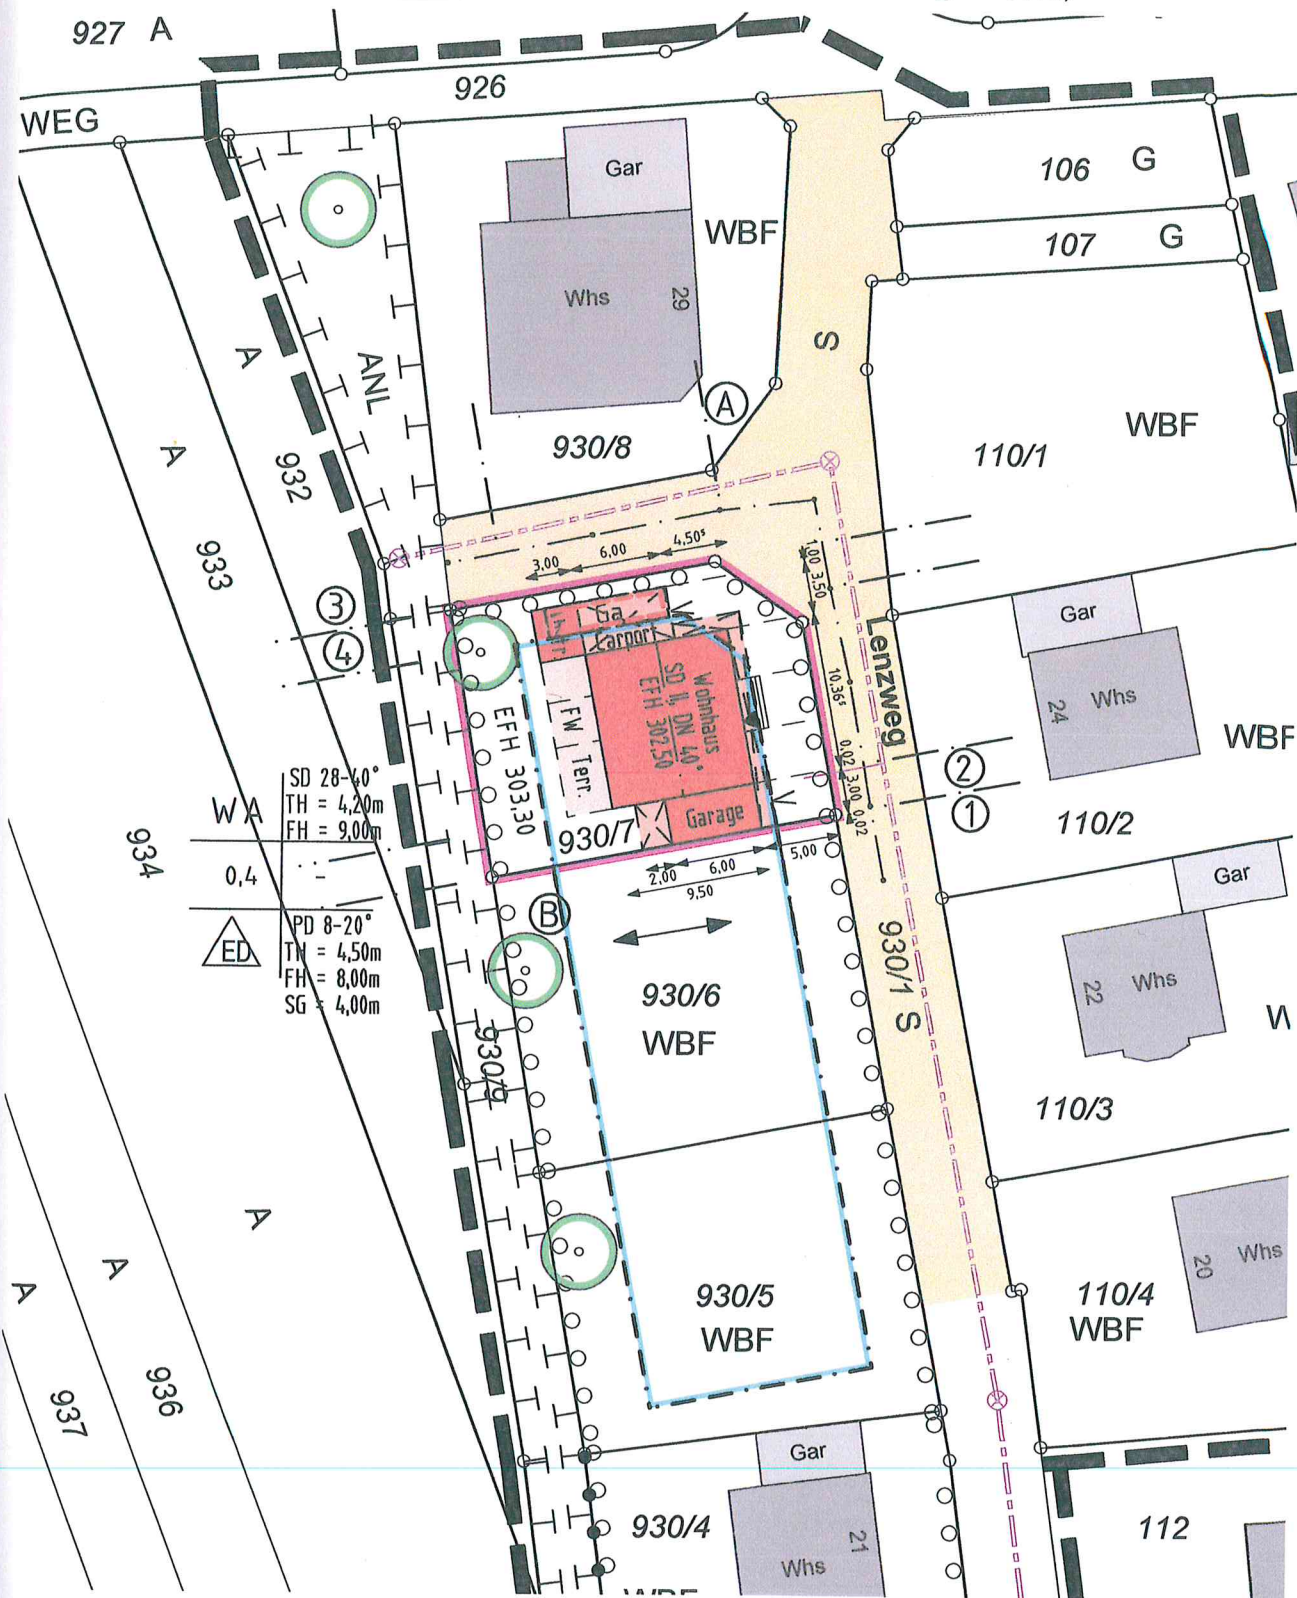

Maßstab 1 : 500

Alle Höhenangaben im neuen Höhensystem ü. NN.

- zeichnerischer Teil zum Bauantrag -
(§ 4 LBOVVO)



Grenze

Grenze

he + 8,55
5 ab BZP

+4,20
50 ab BZP

303,30

Gelände

2.51 1.18⁵ 2.97⁵ 1.18⁵ 2.51

DN 40°

DN 40°

Bühne
FFB+5,70
RFB+5,55


DG
FFB+2,90
RFB+2,75

EG
EFH 302,50
FFB+0,15
RFB±0,00


UG
FFB-2,50
RFB-2,65

10.36⁵

Horizont 298,00 ü.NN.

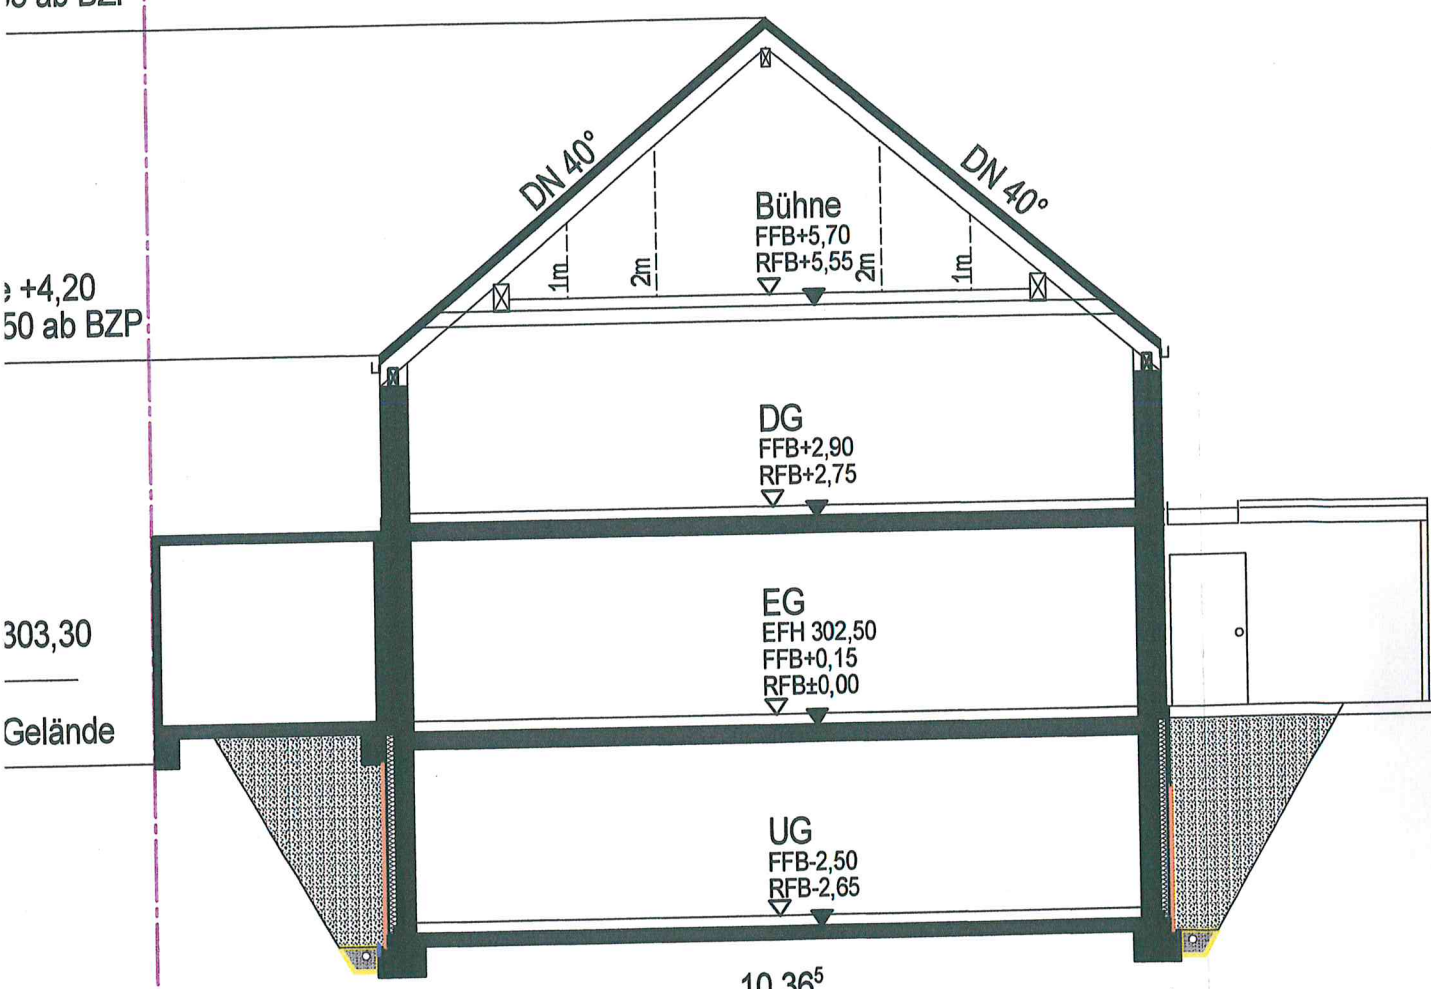

Ansicht Ost

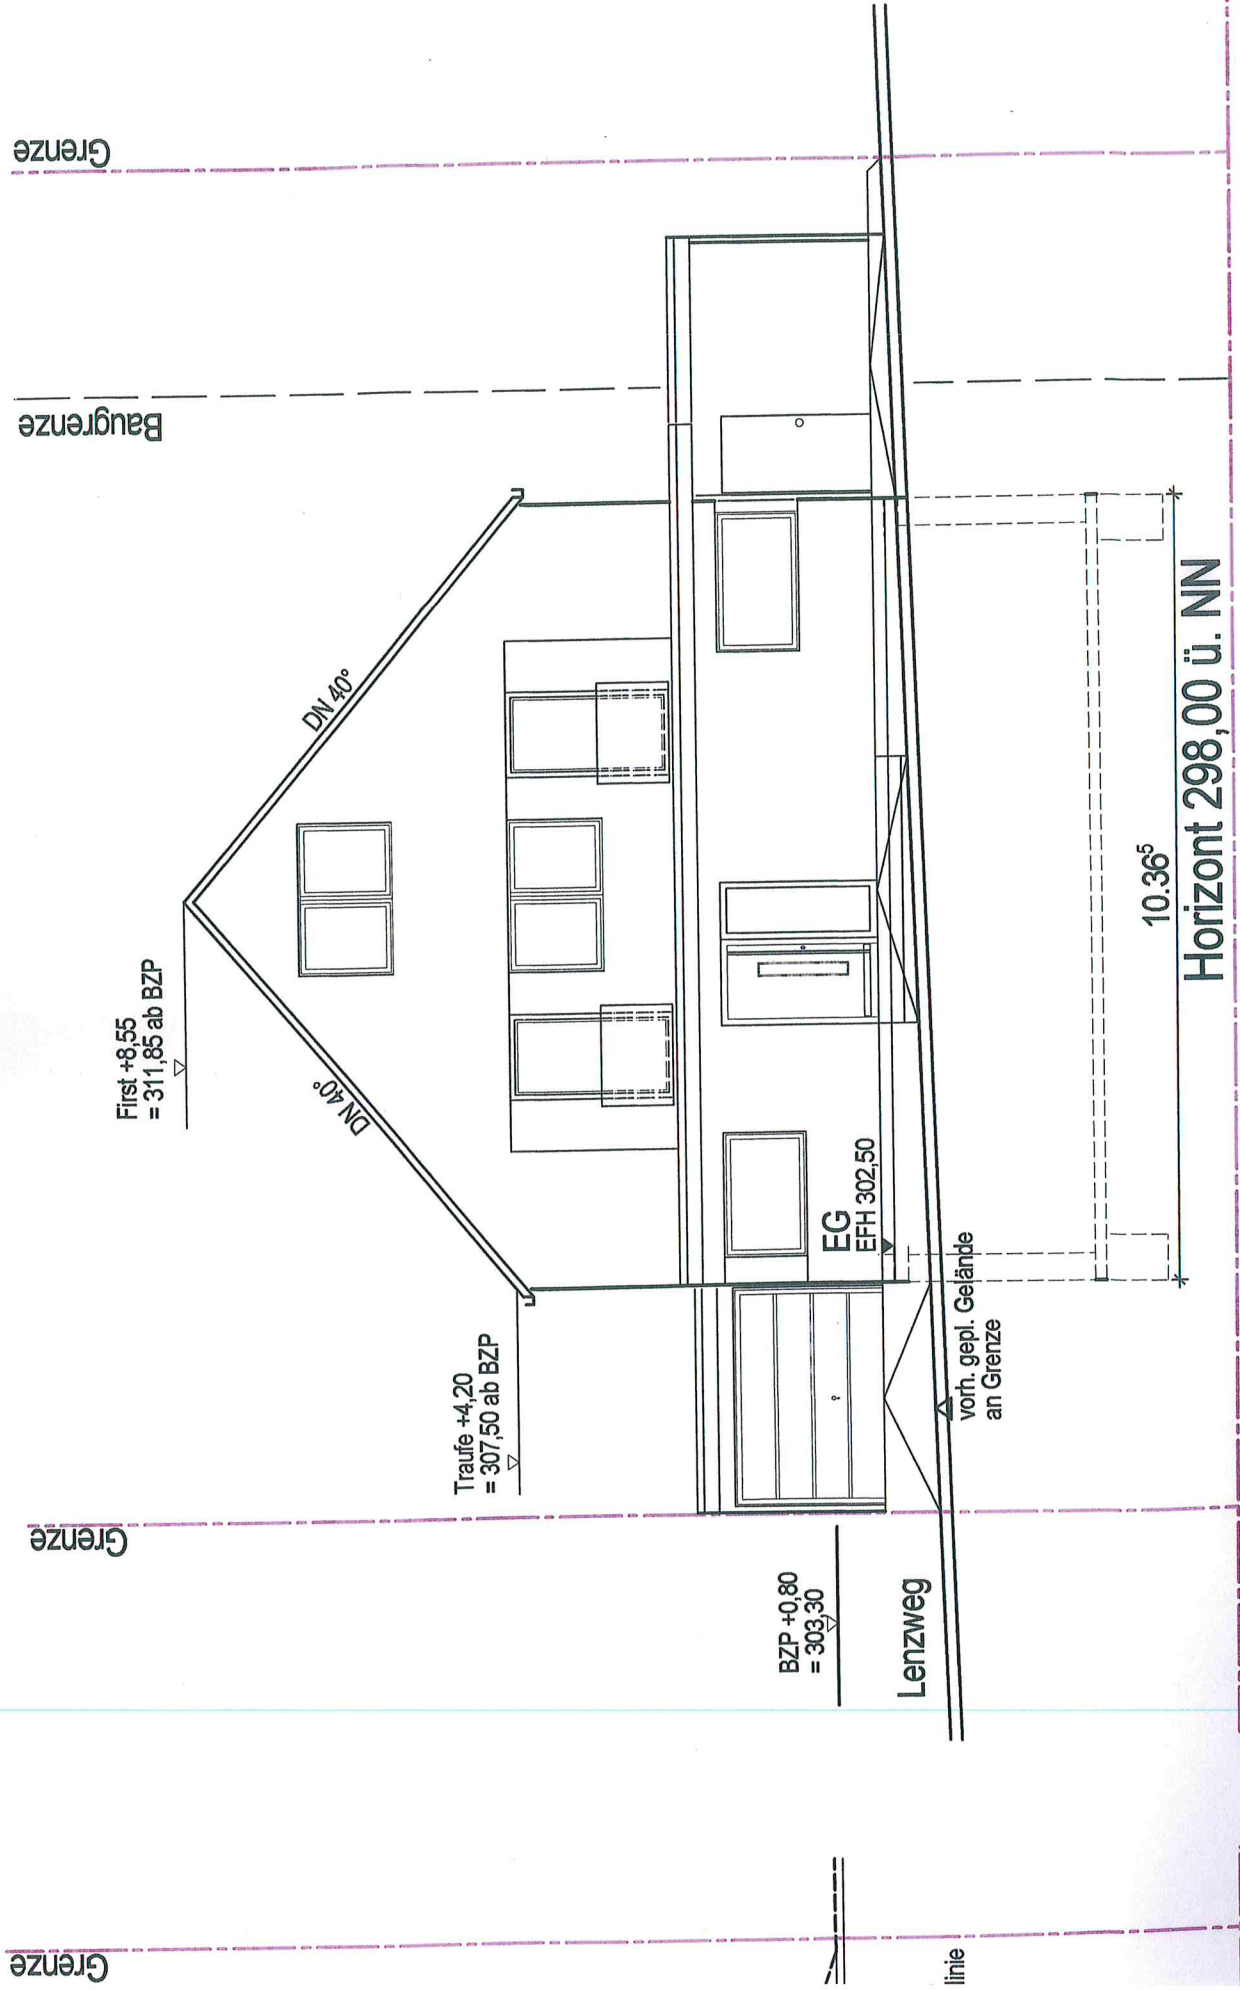

Ansicht West

Ansicht West

Grenze

Baugrenze

Grenze

10.36⁵

Horizont 298,00 ü. NN

First +8,55
= 311,85 ab BZP

DN 40°

DN 40°

2.FW
min.
90/120
i.L

2.FW
min.
90/120
i.L

Traufe +4,20
= 307,50 ab BZP

+0,80
-0,30

zweg

BZP +0,80
= 303,30

vorn. Gelände

vorn. Gelände

EG
EFH 302,50

gepl. Gelände

10.36⁵

Horizont 298,00 ü. NN


Grenze

FIRST +8,55
= 311,85 ab BZP

Baugrenze

Grenze

Grenze

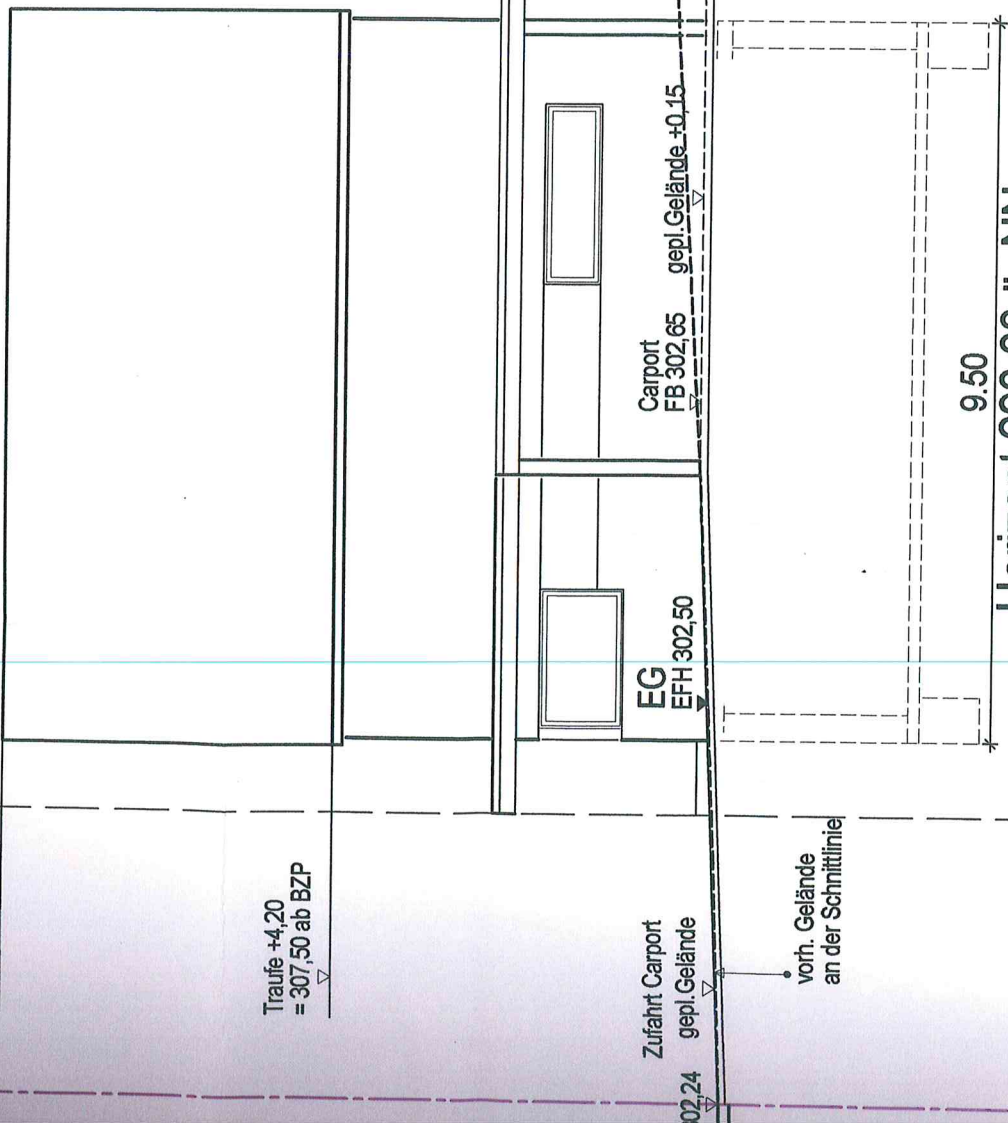

Baugrenze

FIRST +8,55
= 311,85 ab BZP

Baugrenze

Grenze

Ansicht West

Grenze

Lenzweg

BZP +0,80
= 303,30