


Lageplan


Auszug aus dem Liegenschaftskataster

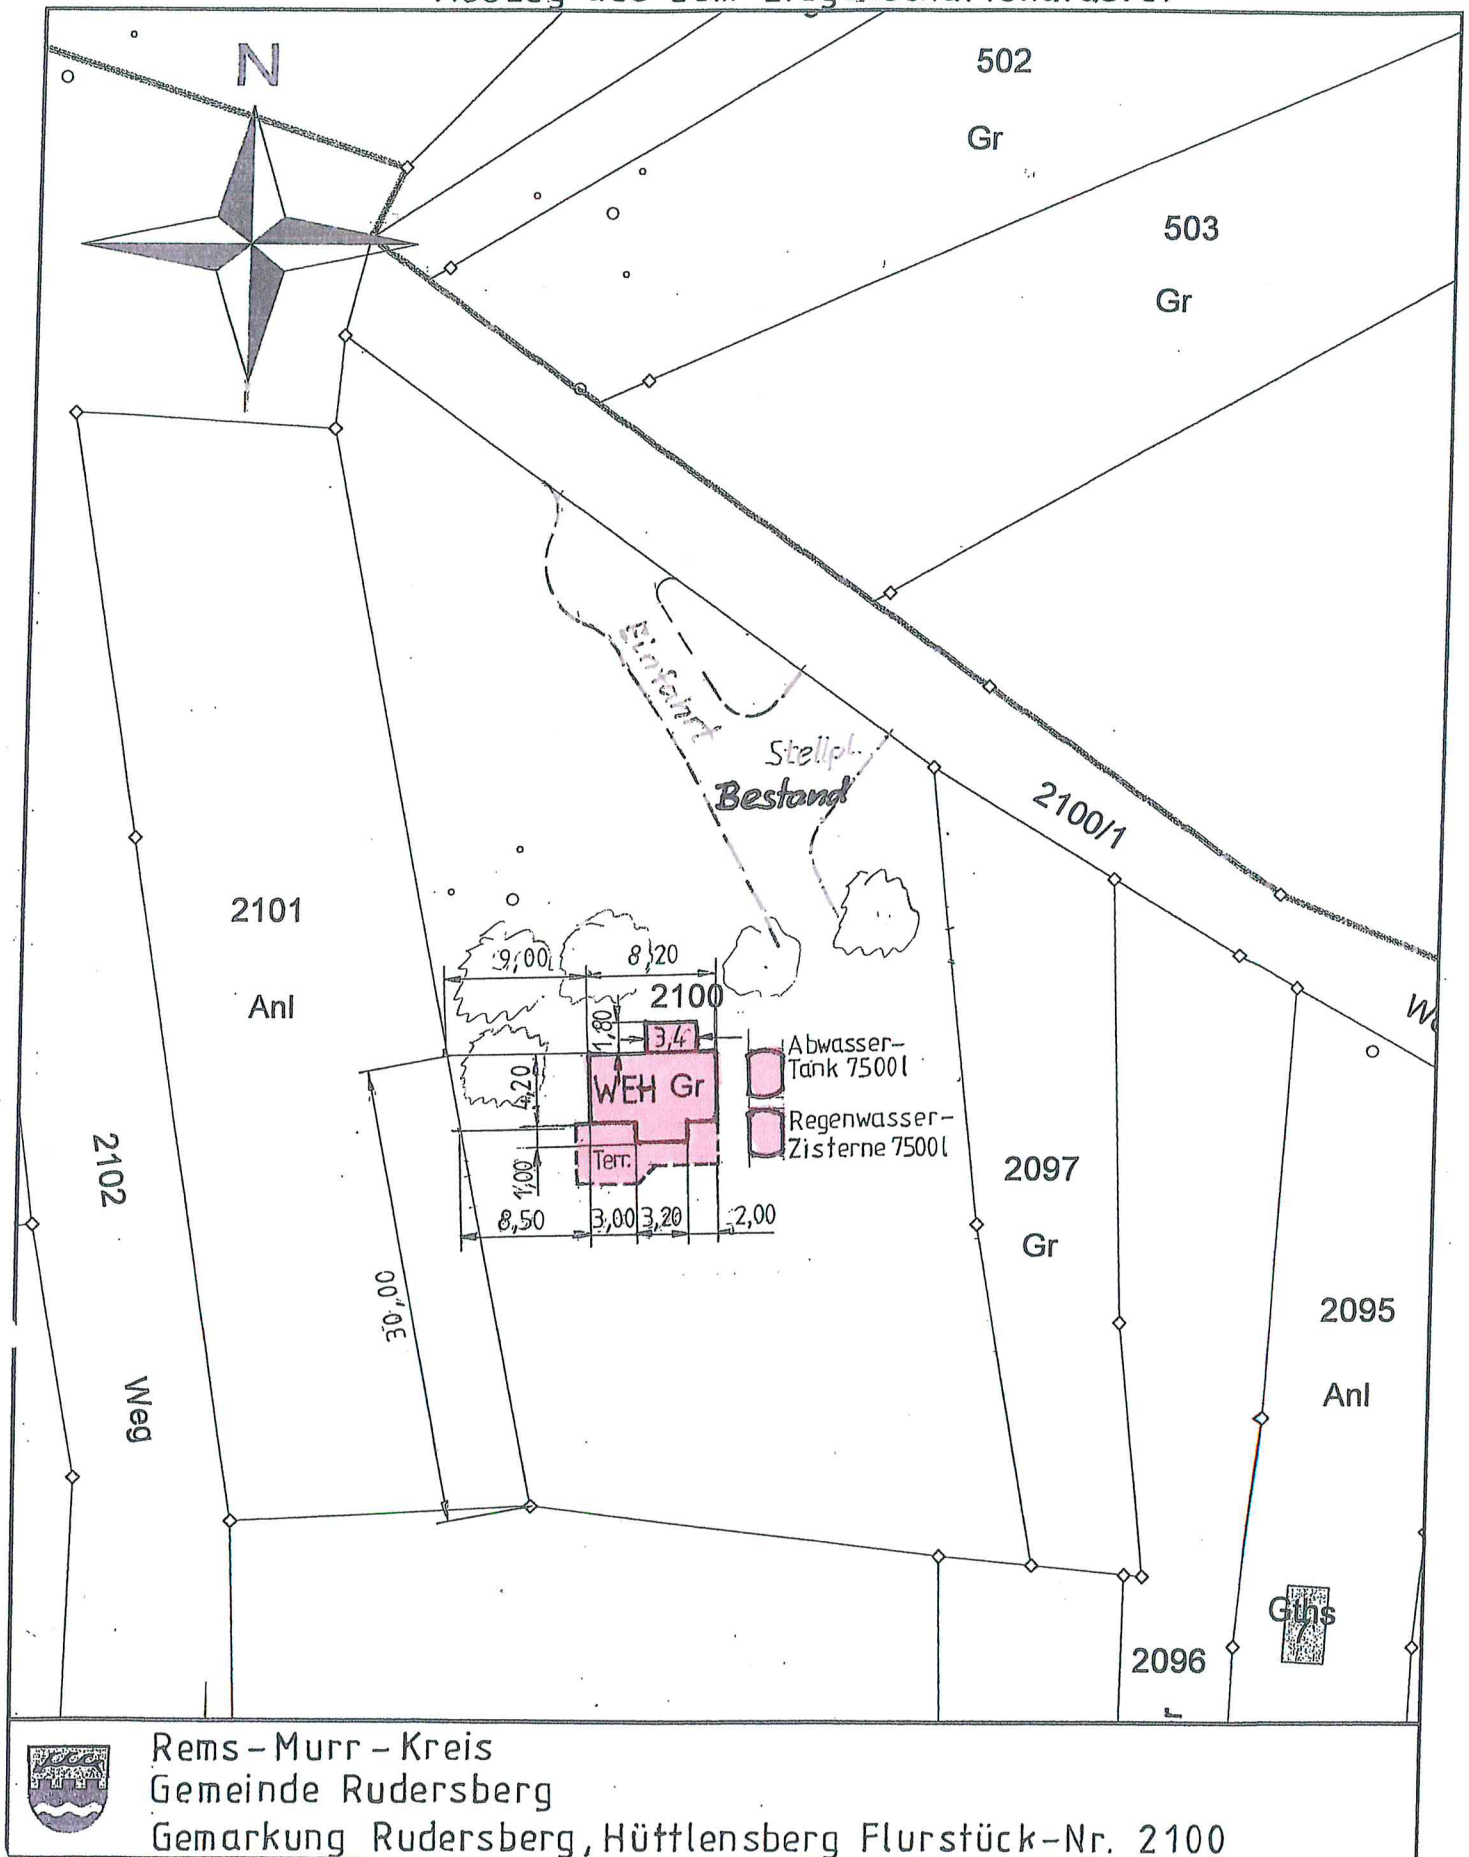


Rems-Murr-Kreis
Gemeinde Rudersberg
Gemarkung Rudersberg, Hüttlensberg Flurstück-Nr. 2100

Maßstab: 1:500


Ansicht von Osten

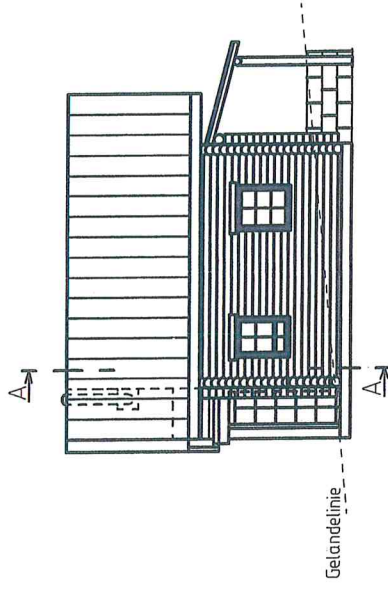


Ansicht von Süden

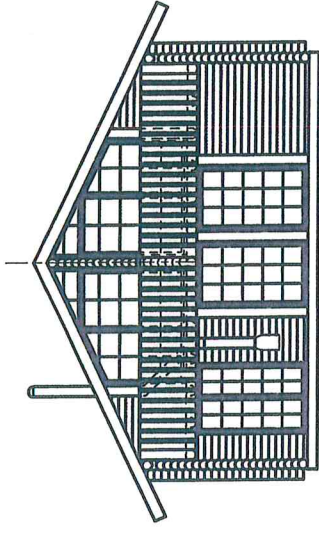

Schnitt A - A

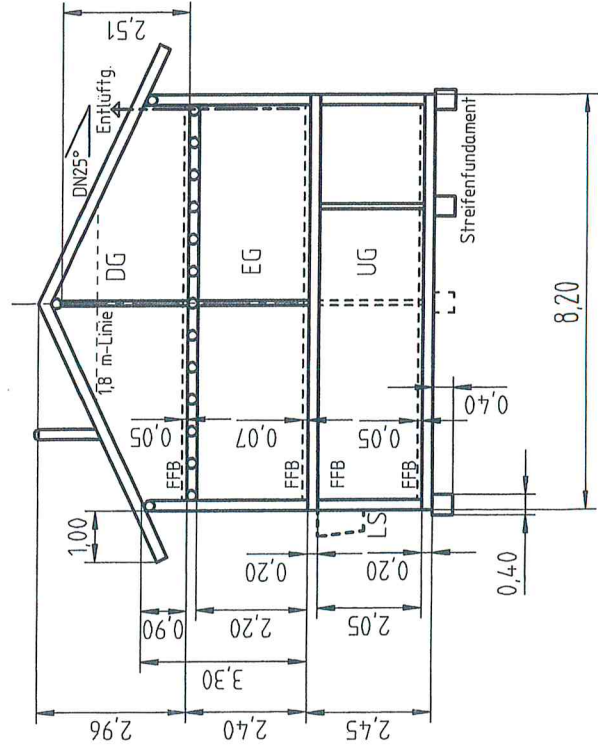

Ansicht von Westen

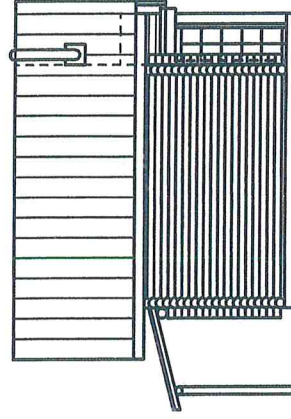

Ansicht von Norden

