


KREIS
GEMEINDE
FLUR

REMS-MURR-KREIS
RUDERSBERG
OBERNDORF

NORD

Zeichnerischer Teil
zum Bauantrag
(§ 4 LBOVVO)


LAGEPLAN-DECKBLATT

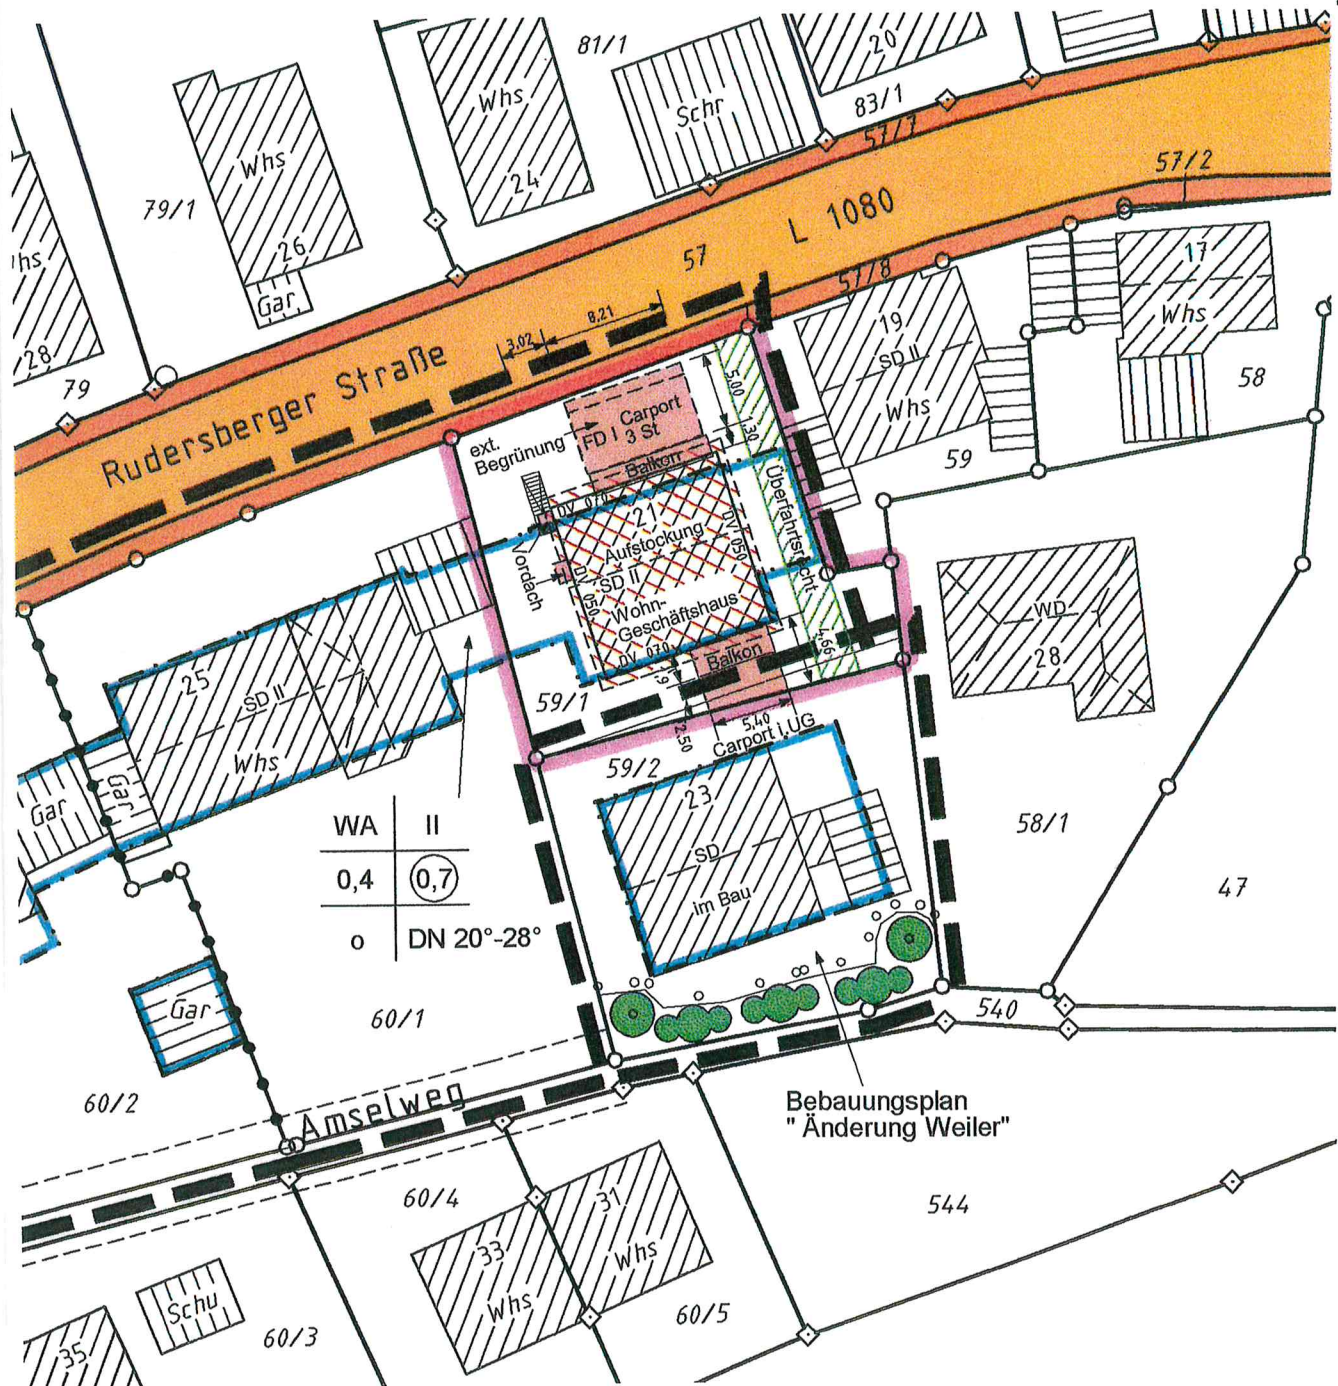


Die Übereinstimmung des
zeichn. Teils mit dem Aus-
zug aus dem Liegenschafts-
kataster wird bestätigt.

Evtl. Leitungen
und Versorgungs-
anlagen sind im
Lageplan nicht
Dargestellt

Maßstab 1:500

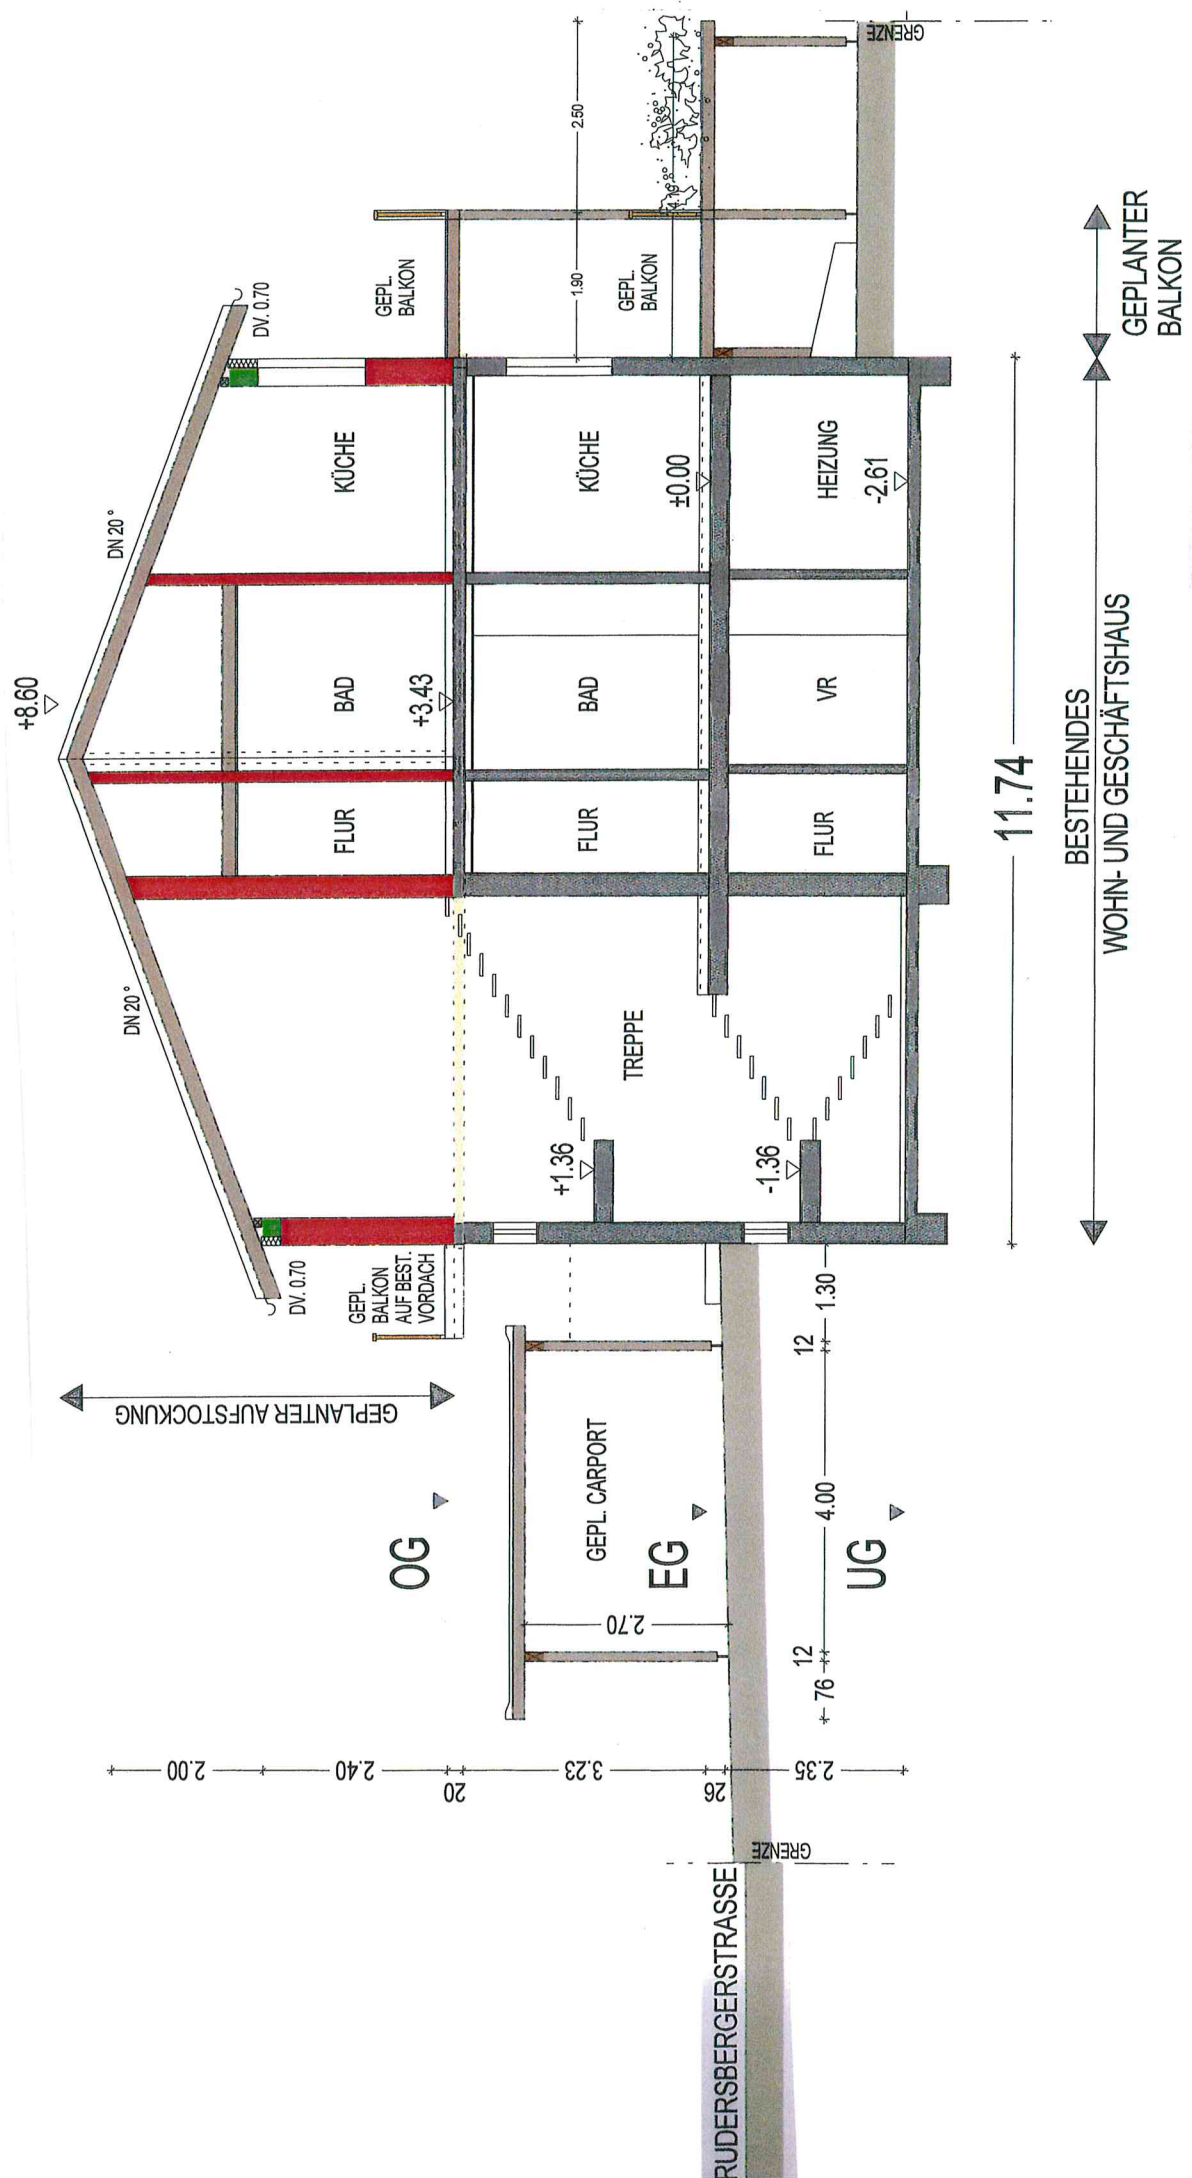


SNITT

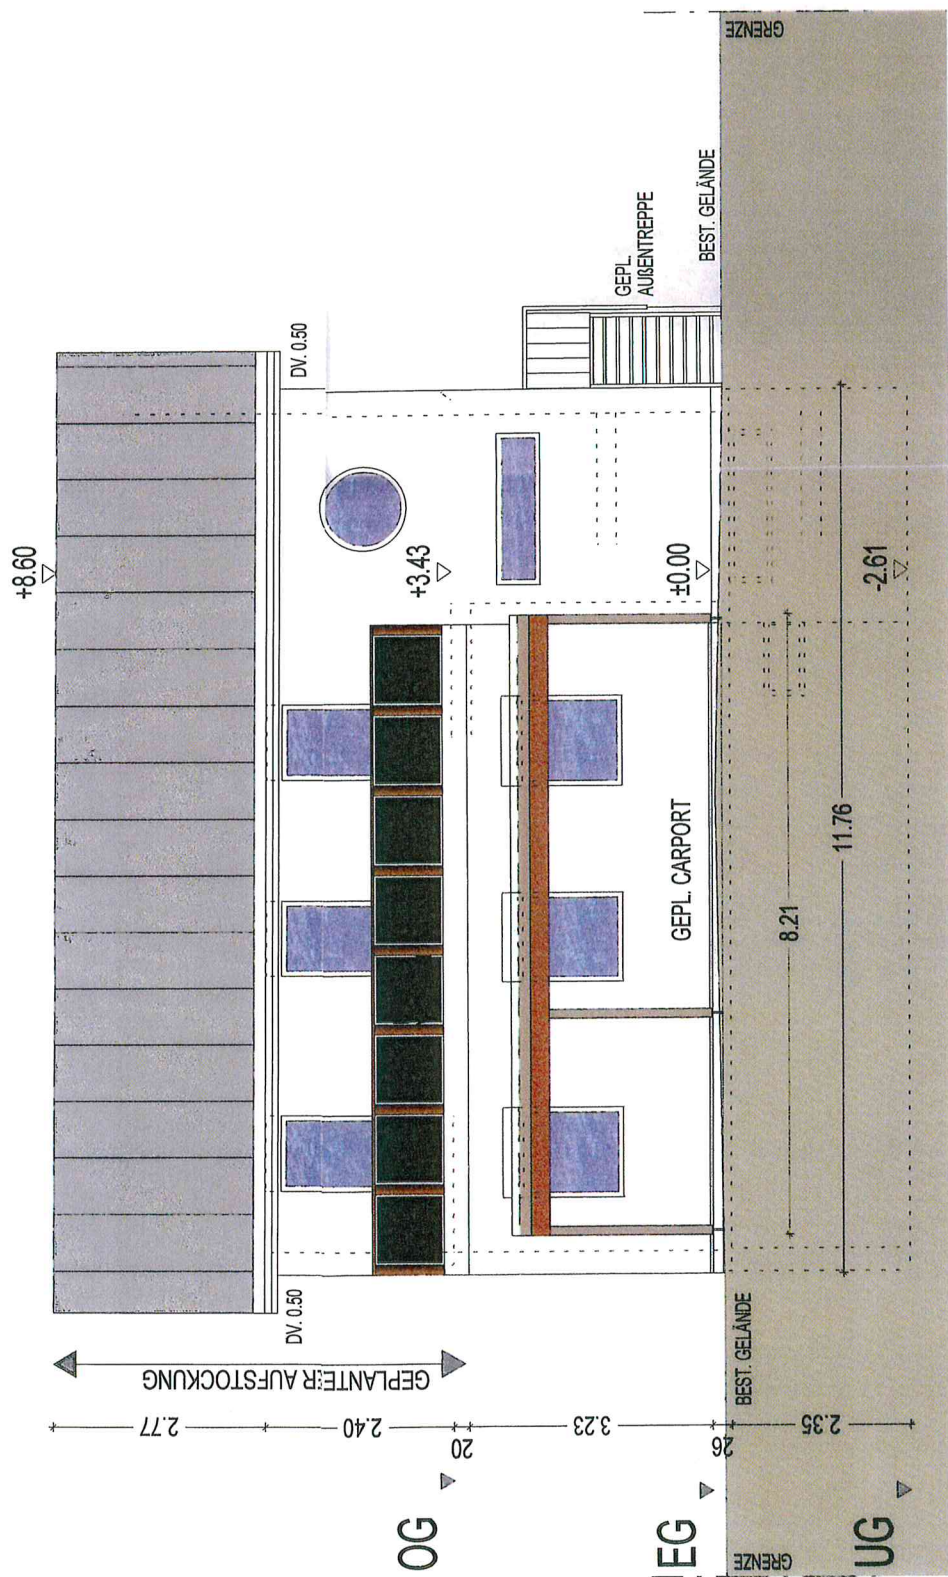

ANSICHT NORD

GEPLANTER CARPORT


BESTEHENDES WOHN- UND GESCHÄFTSHAUS

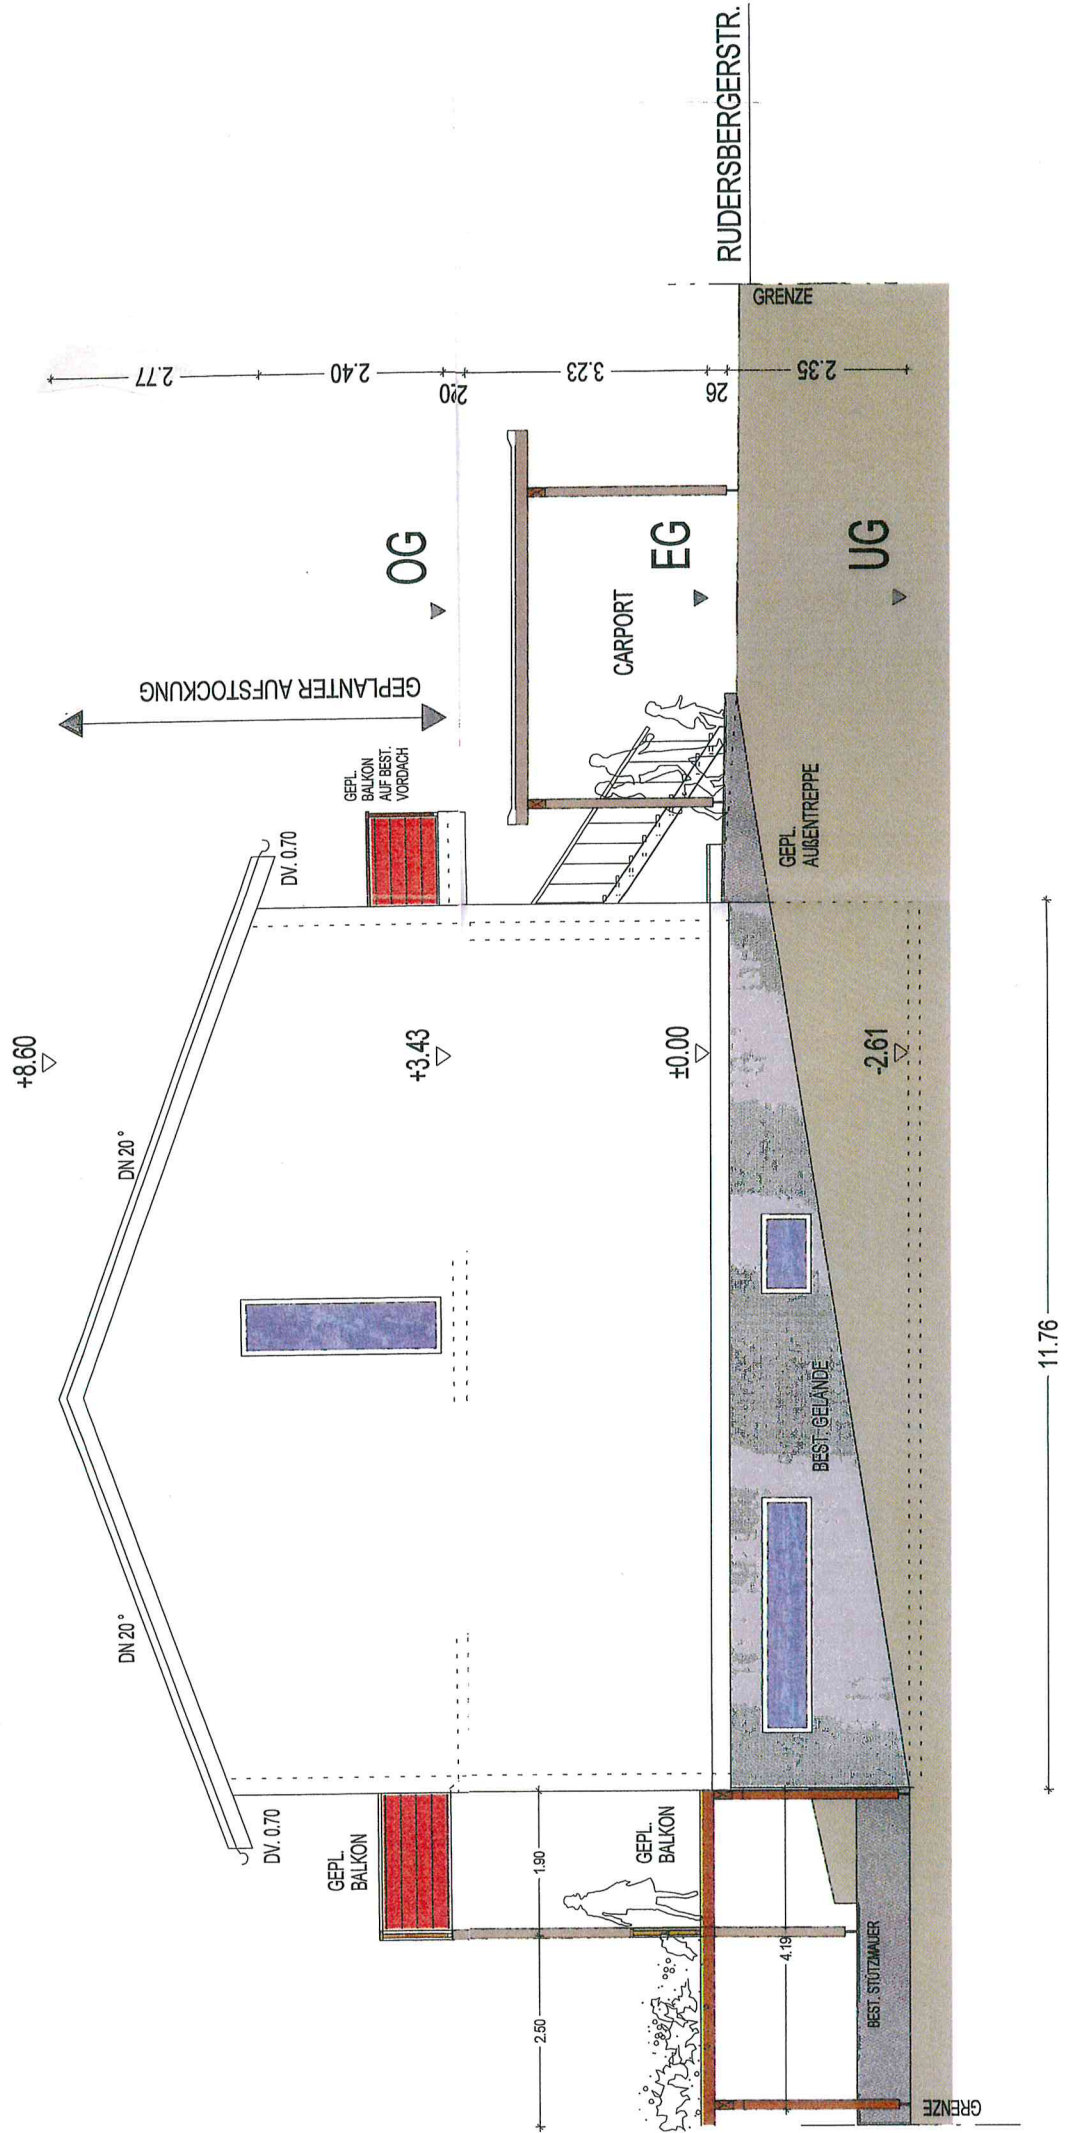

ANSICHT OST

BESTEHENDES
WOHN- UND GESCHÄFTSHAUS

GEPLANTER BALCON

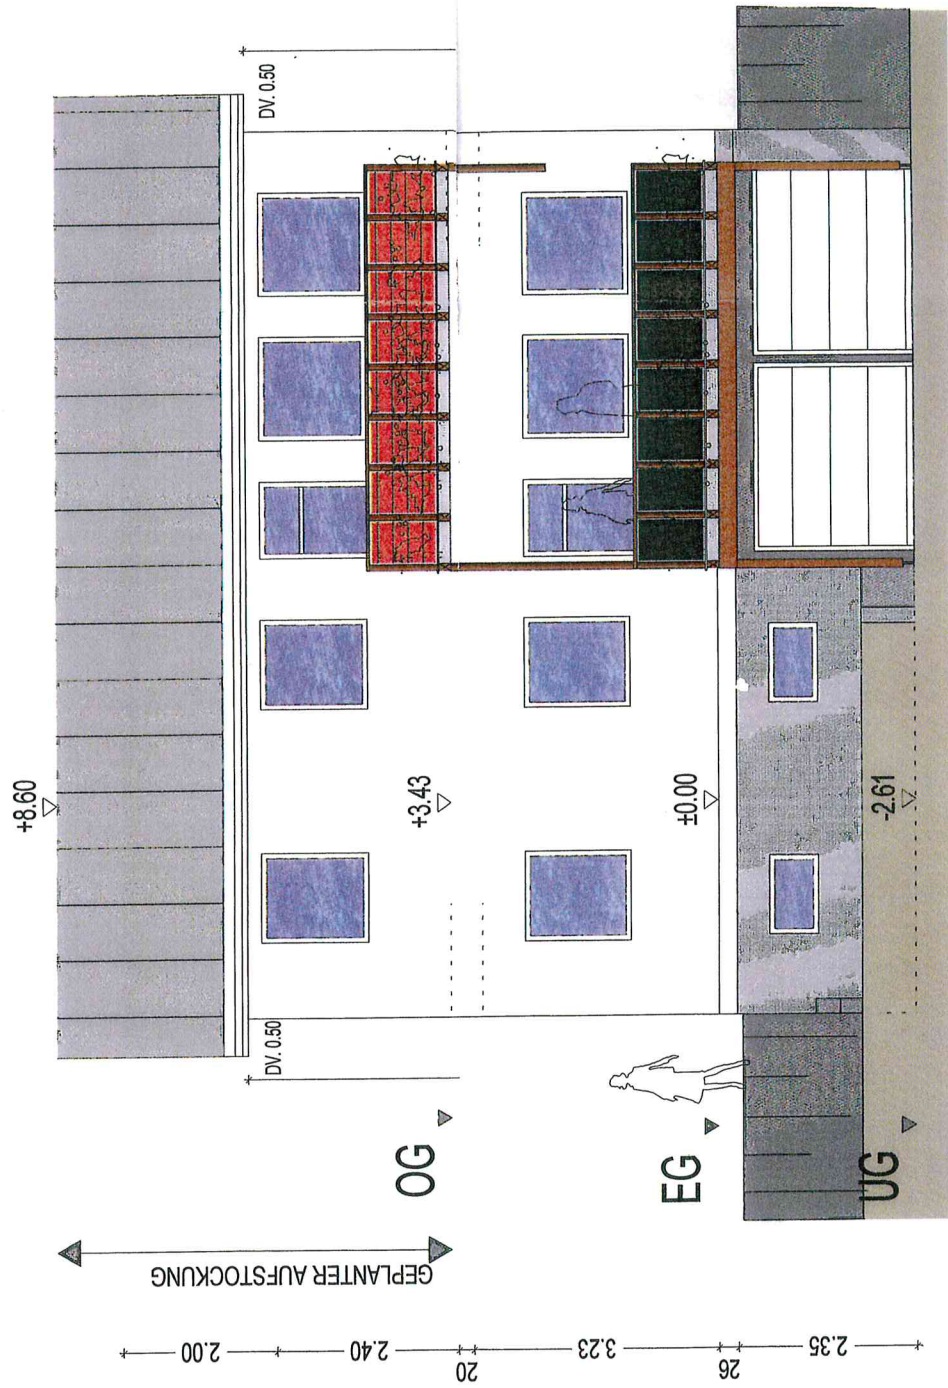

ANSICHT SÜD

