



LAGEPLAN

Zeichnerischer Teil zum Bauantrag
(gem. § 4 LBO VVO)

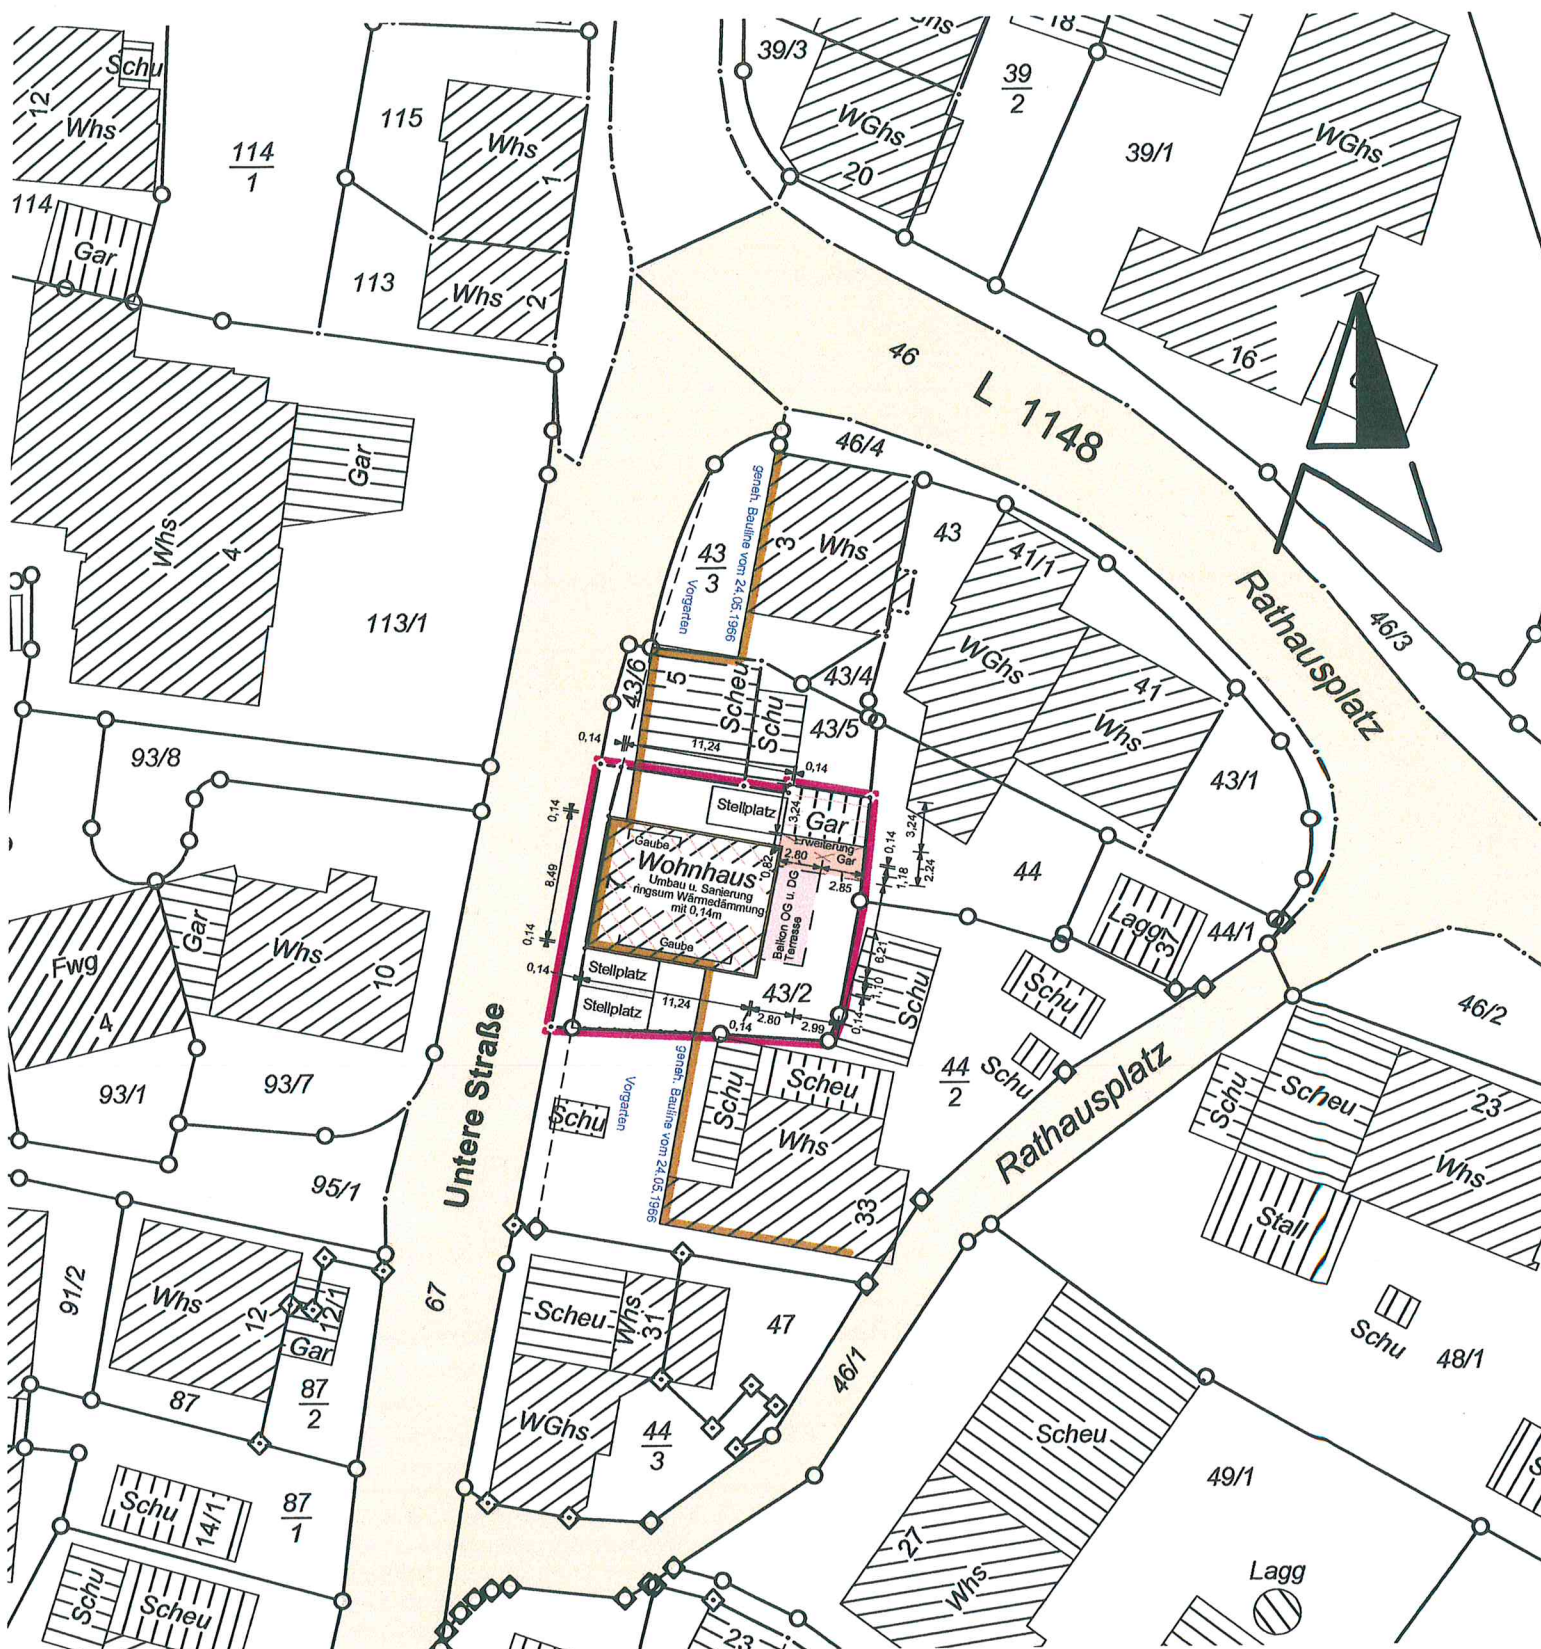


Maßstab 1 : 500

Schnitt

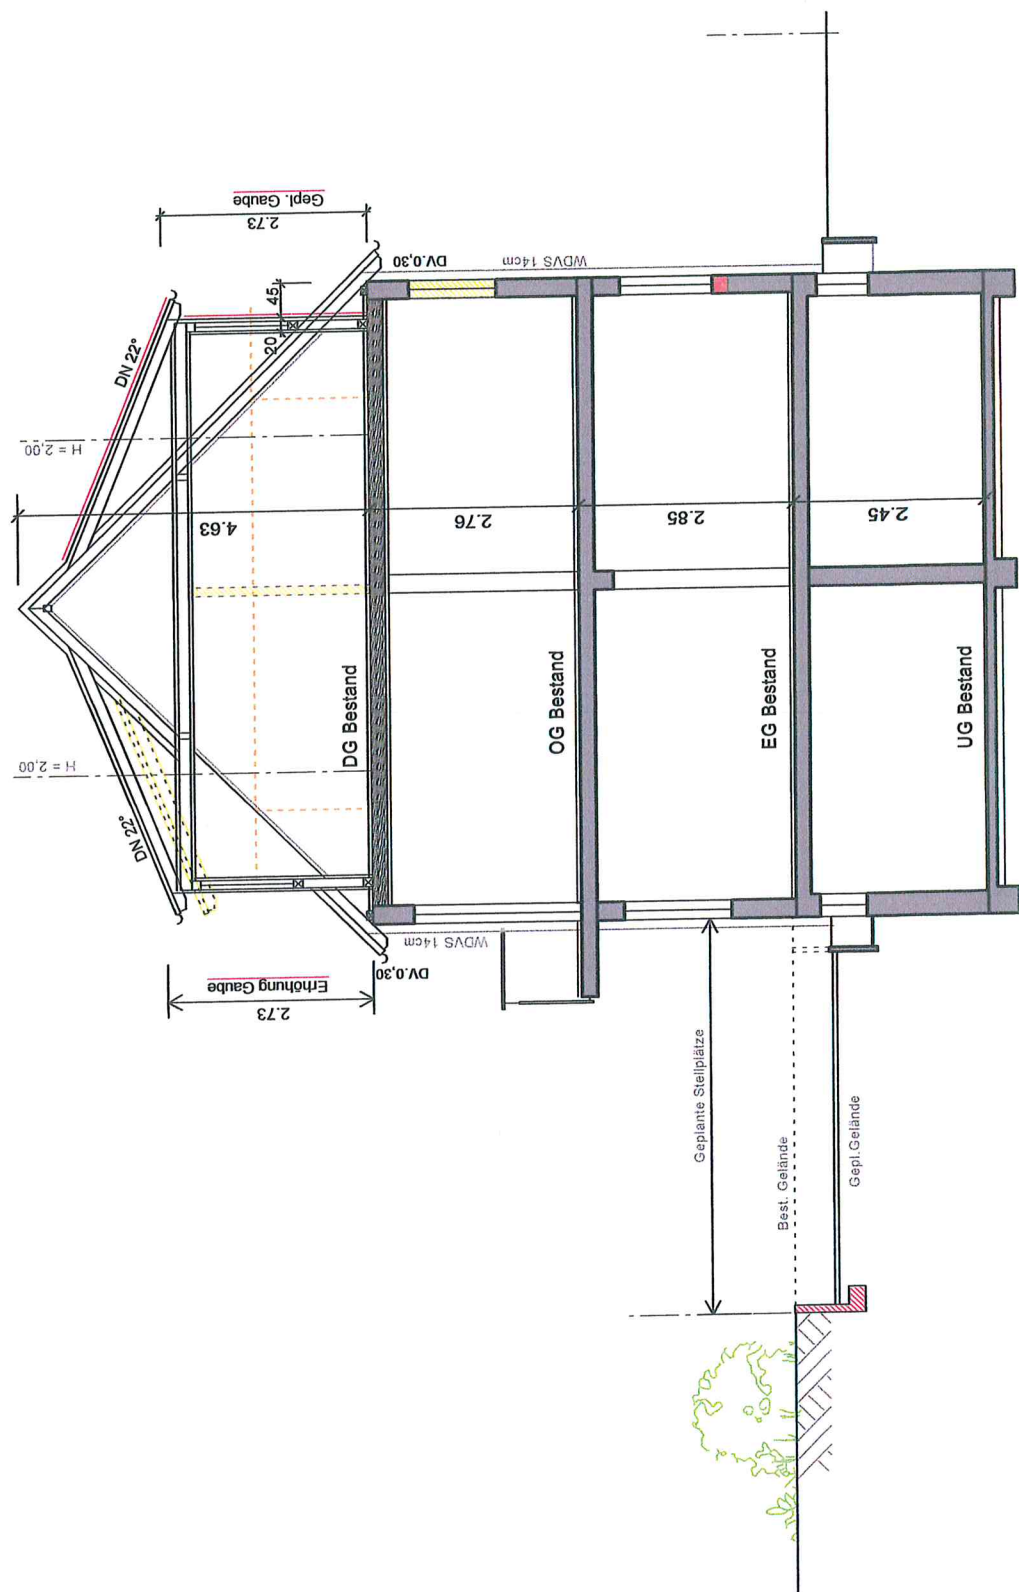


Schnitt

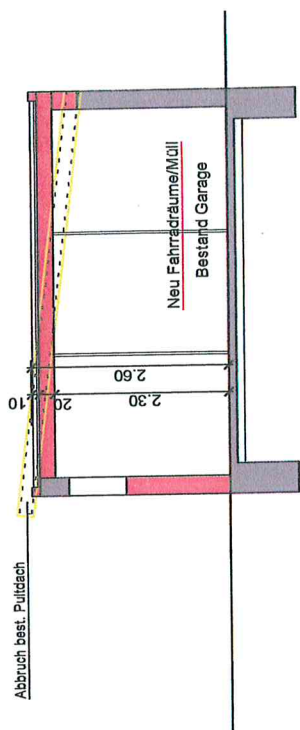



NØRDANSICHT


UNTERE STRASSE

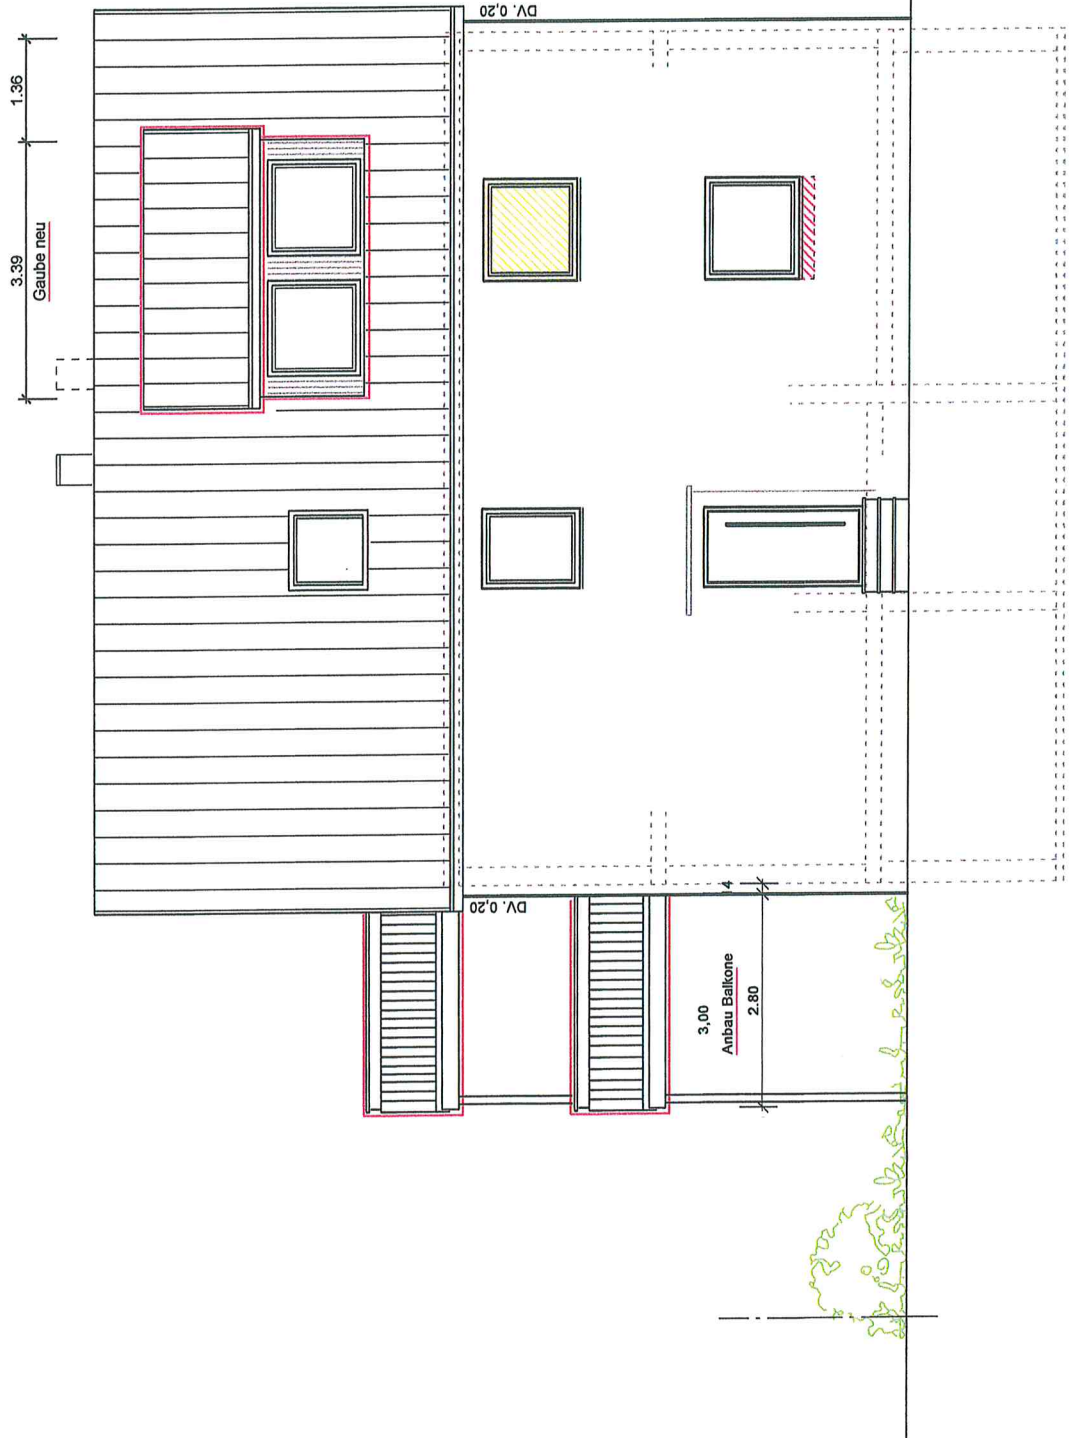

OSTANSICHT

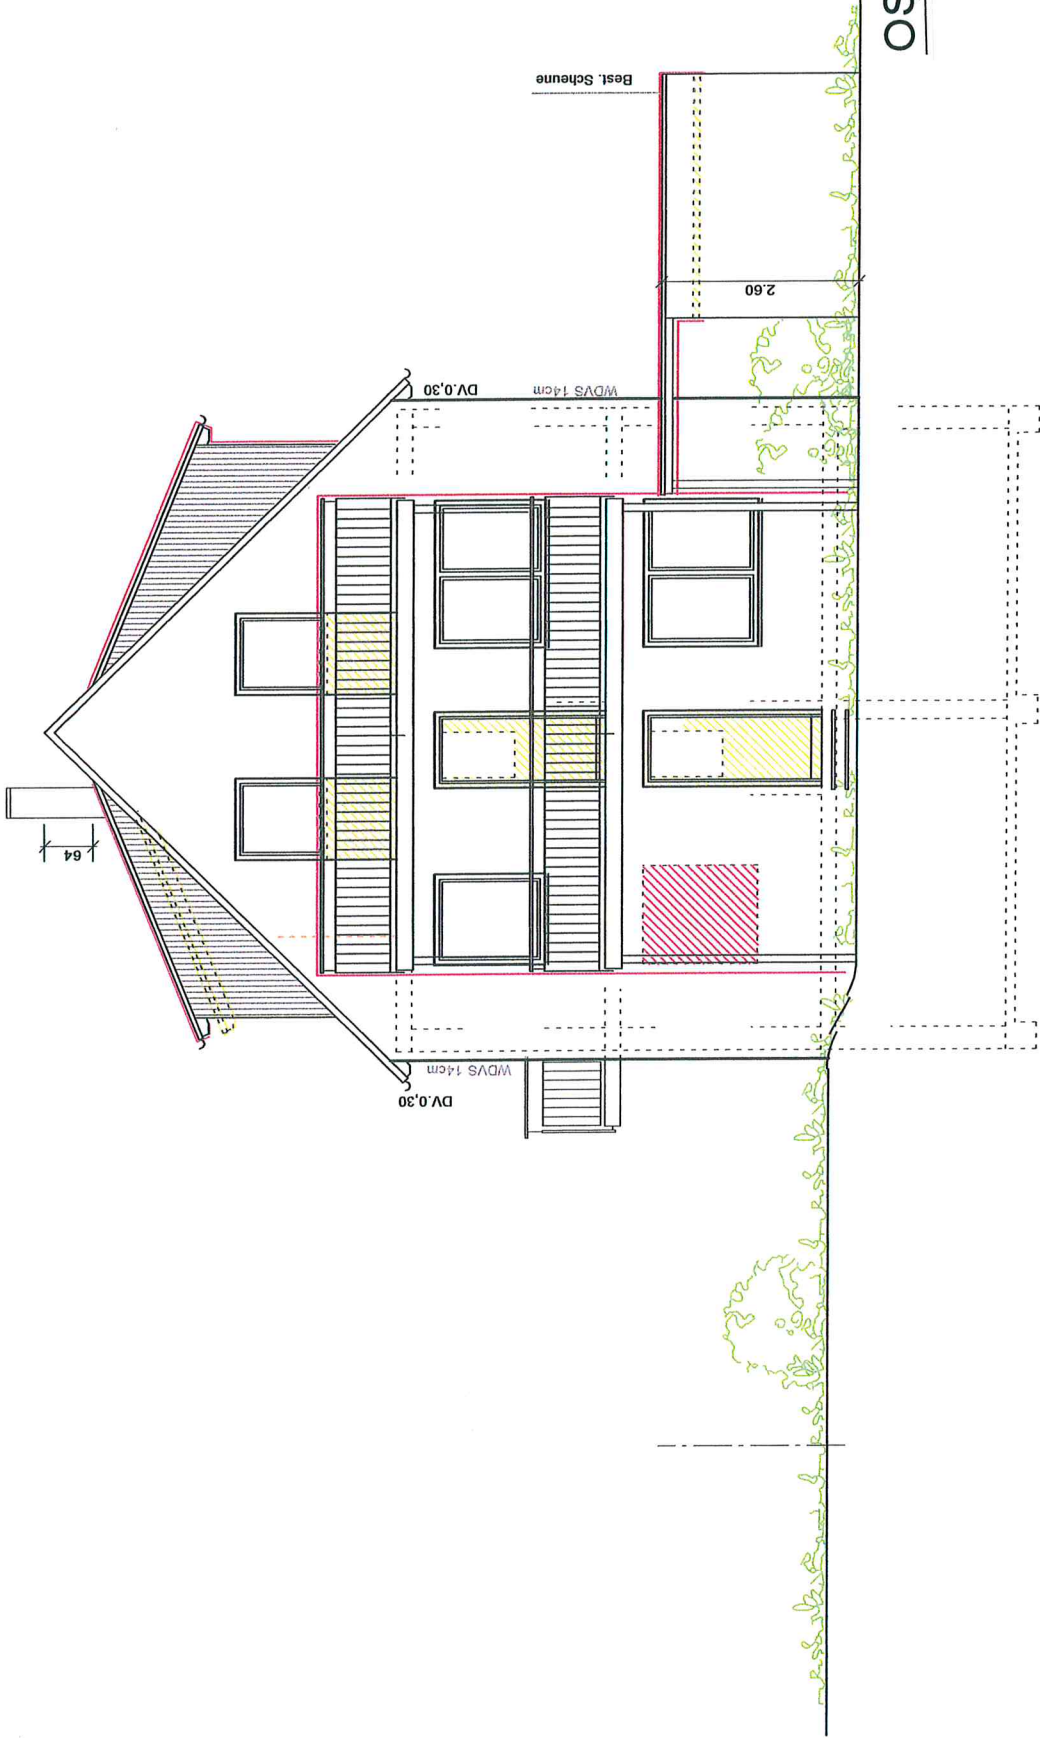

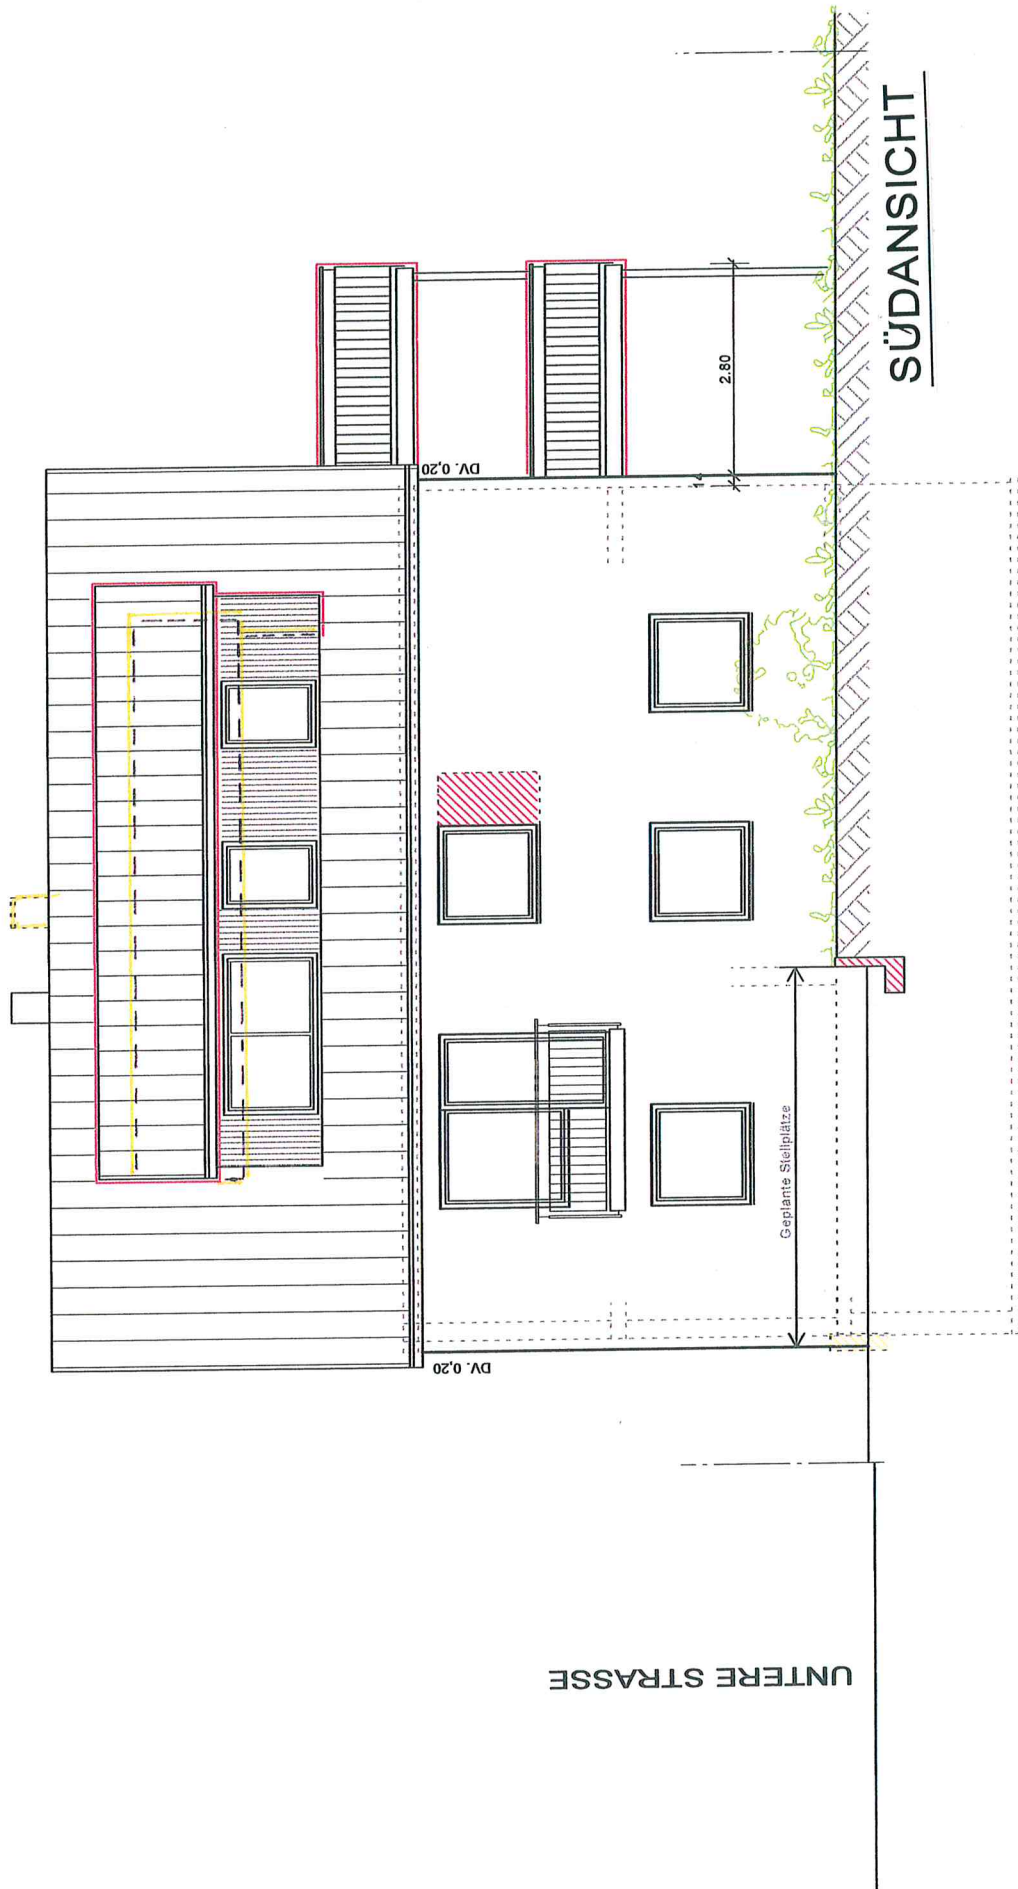

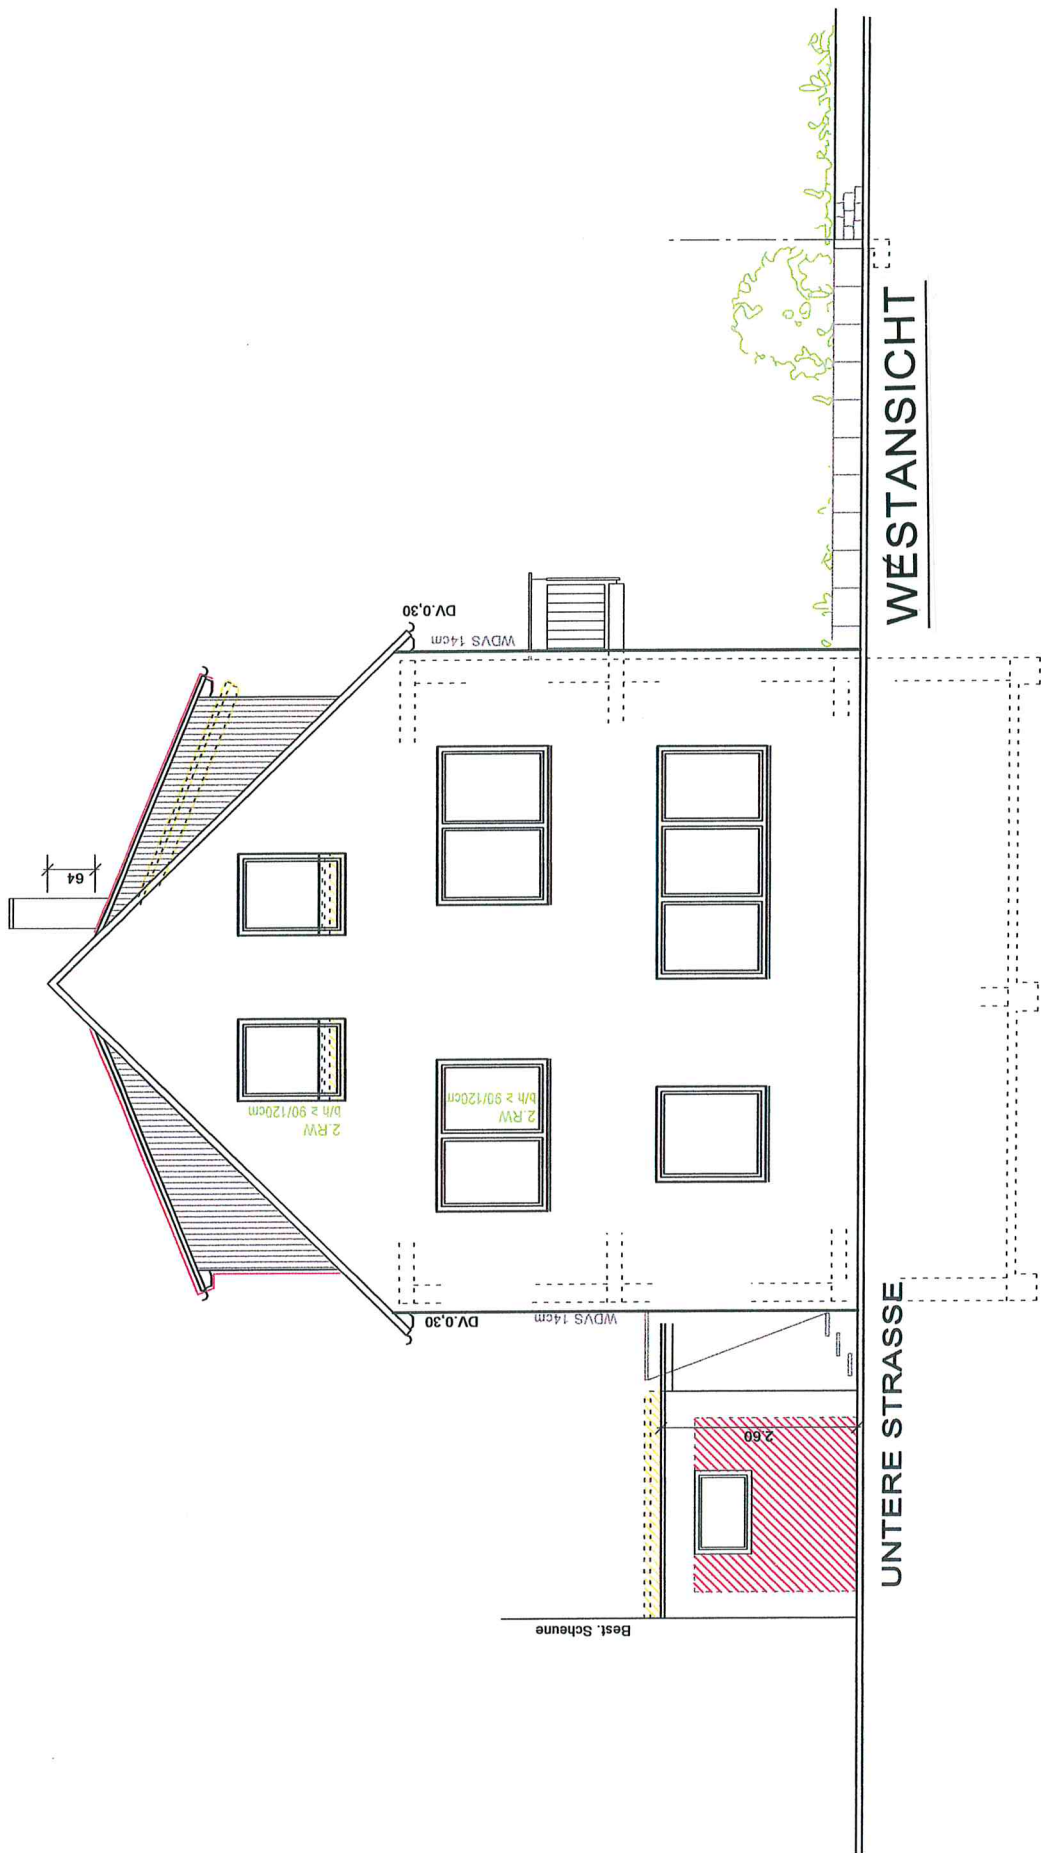

WESTANSICHT

UNTERE STRASSE

Best. Scheune