


LAGEPLAN

- zeichnerischer Teil - zum Bauantrag (§4 LBOVVO)

Maßstab 1:500

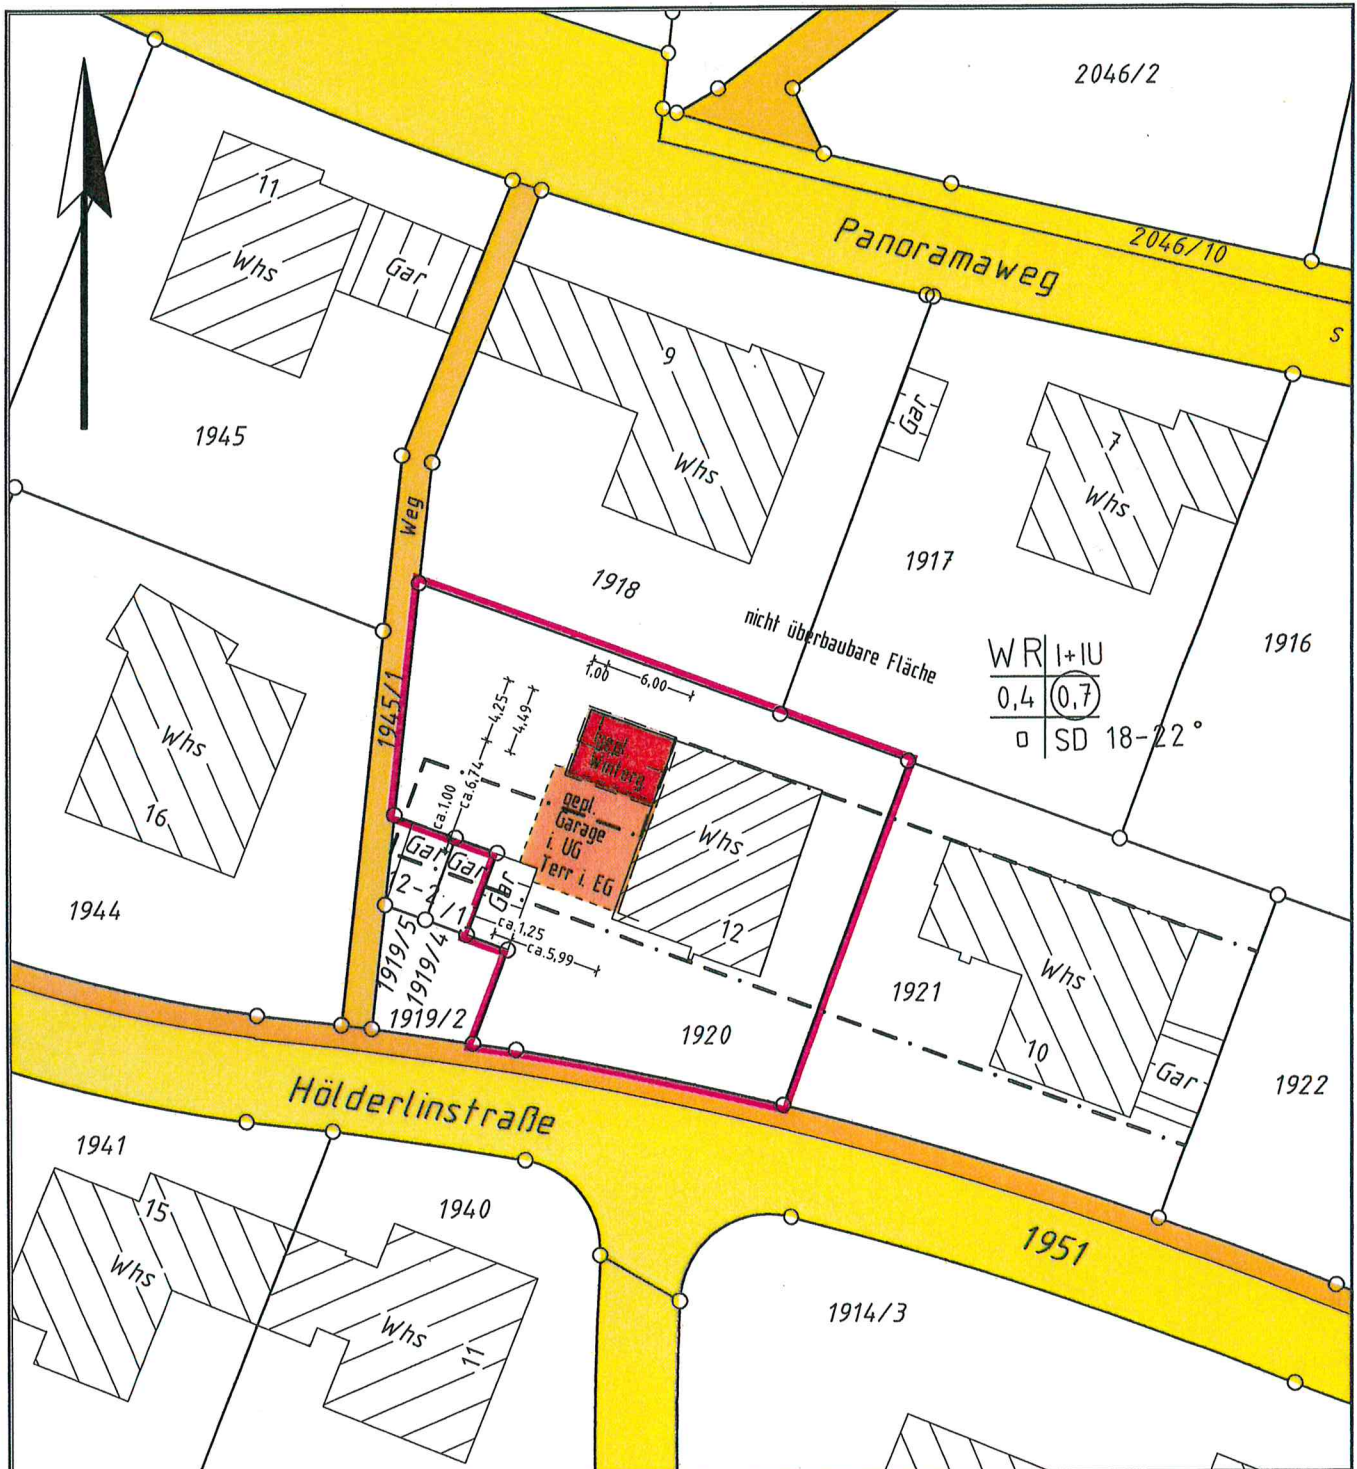


Auszug aus dem Liegenschaftskataster
ausgearbeitet nach §4 LBO VVO

Eventuell vorhandene unterirdische
Leitungen sind nicht dargestellt.


Wintergarten + Garagenschnitt


20 2,24 5 2,24 5 20

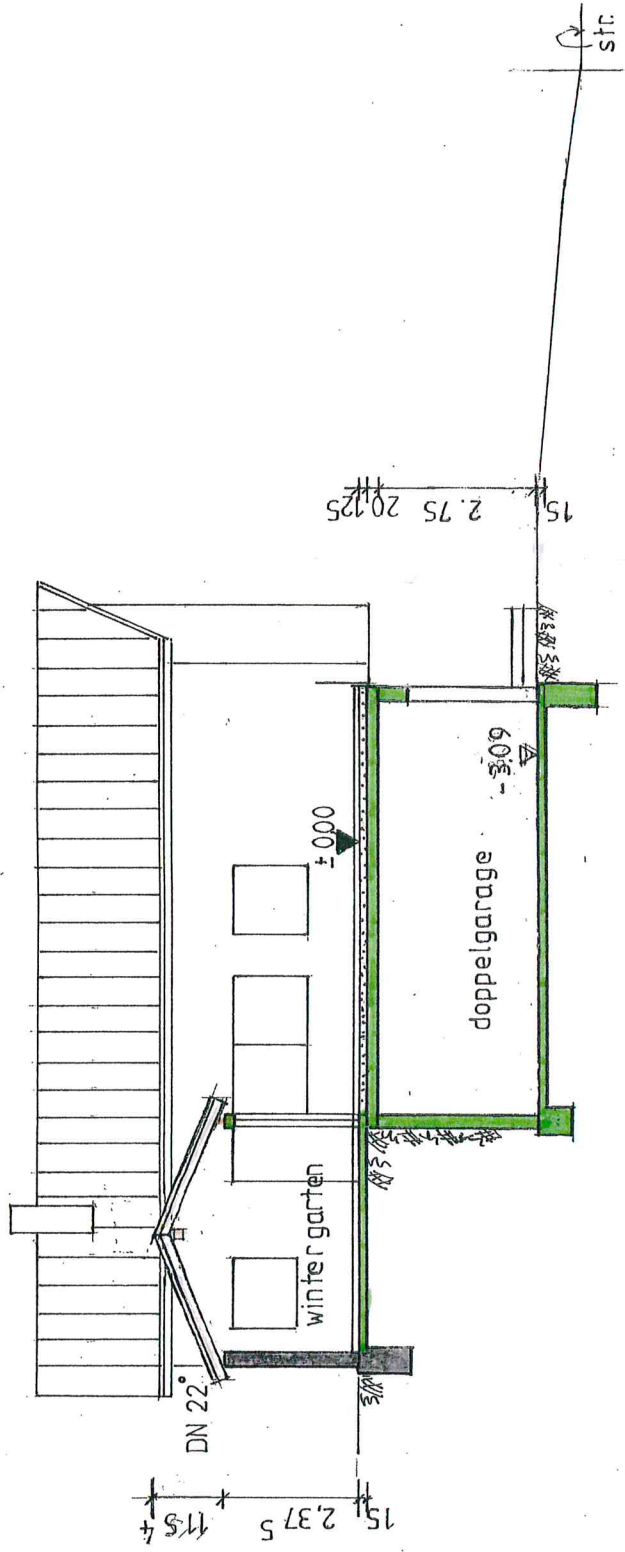

SCHNITTE + ANSICHT

WEST

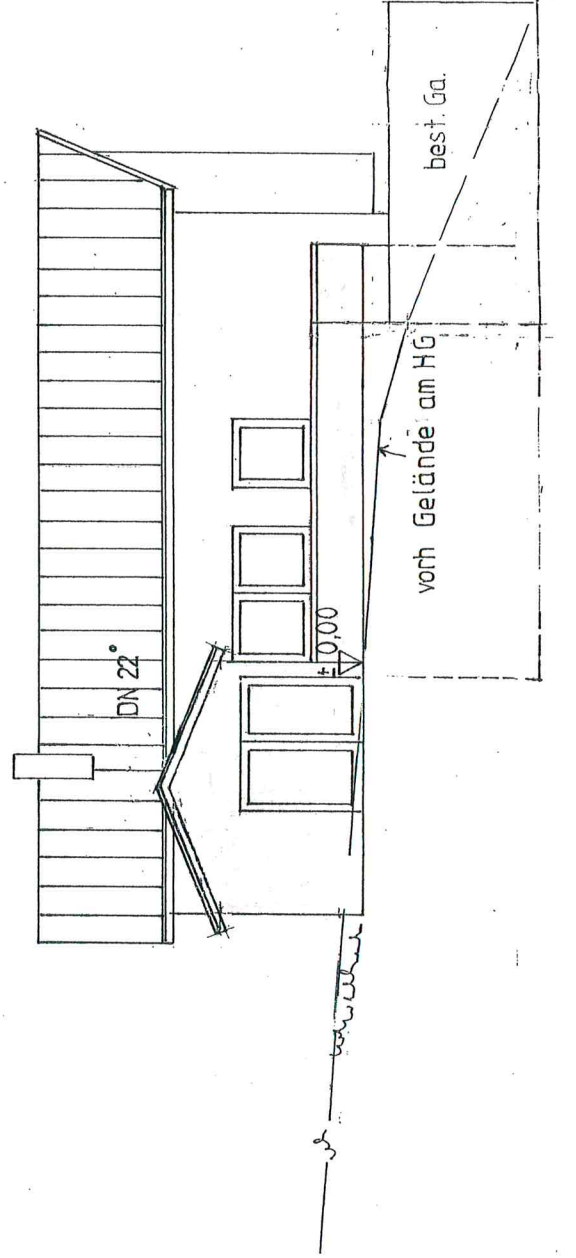

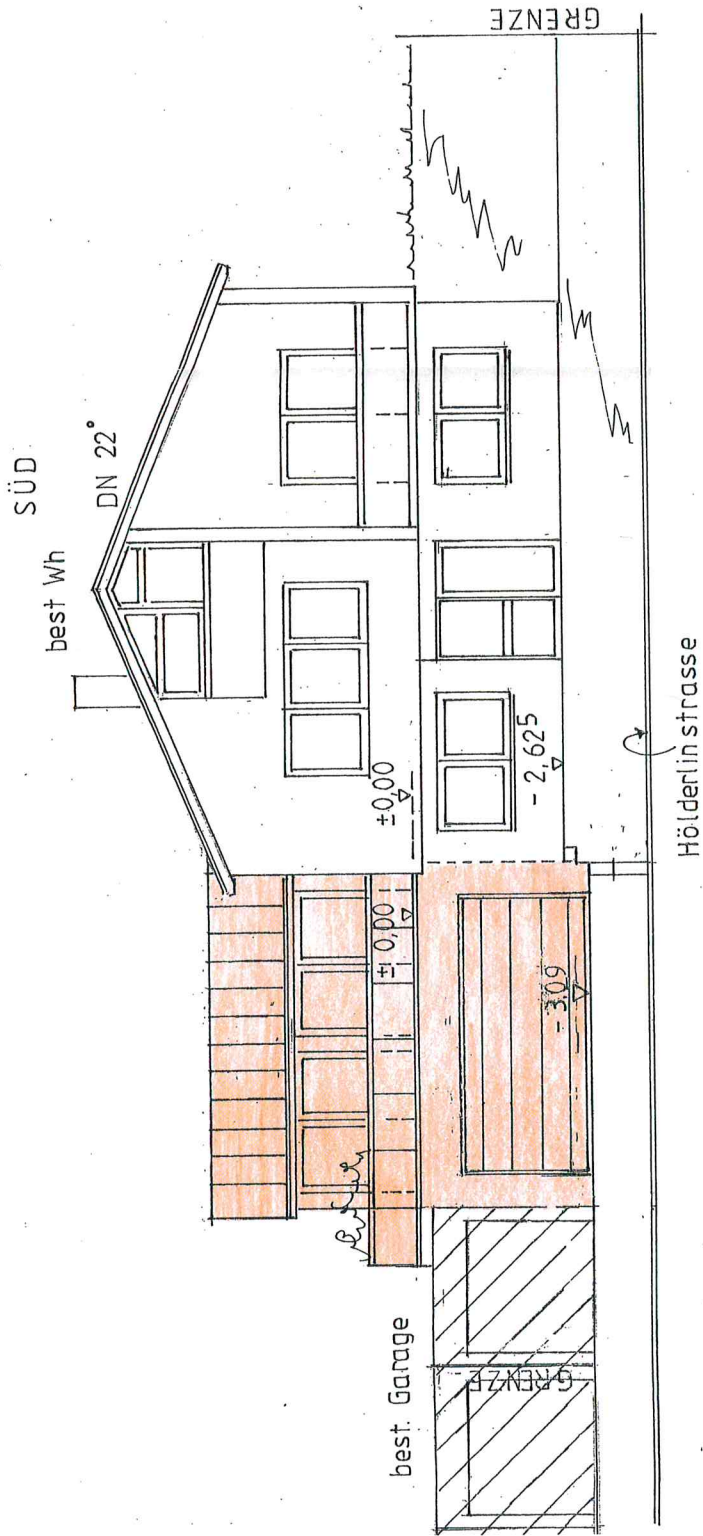

ANSICHTEN

