


LAGEPLAN

- zeichnerischer Teil -
zum Bauantrag (§ 4 LBOVVO)

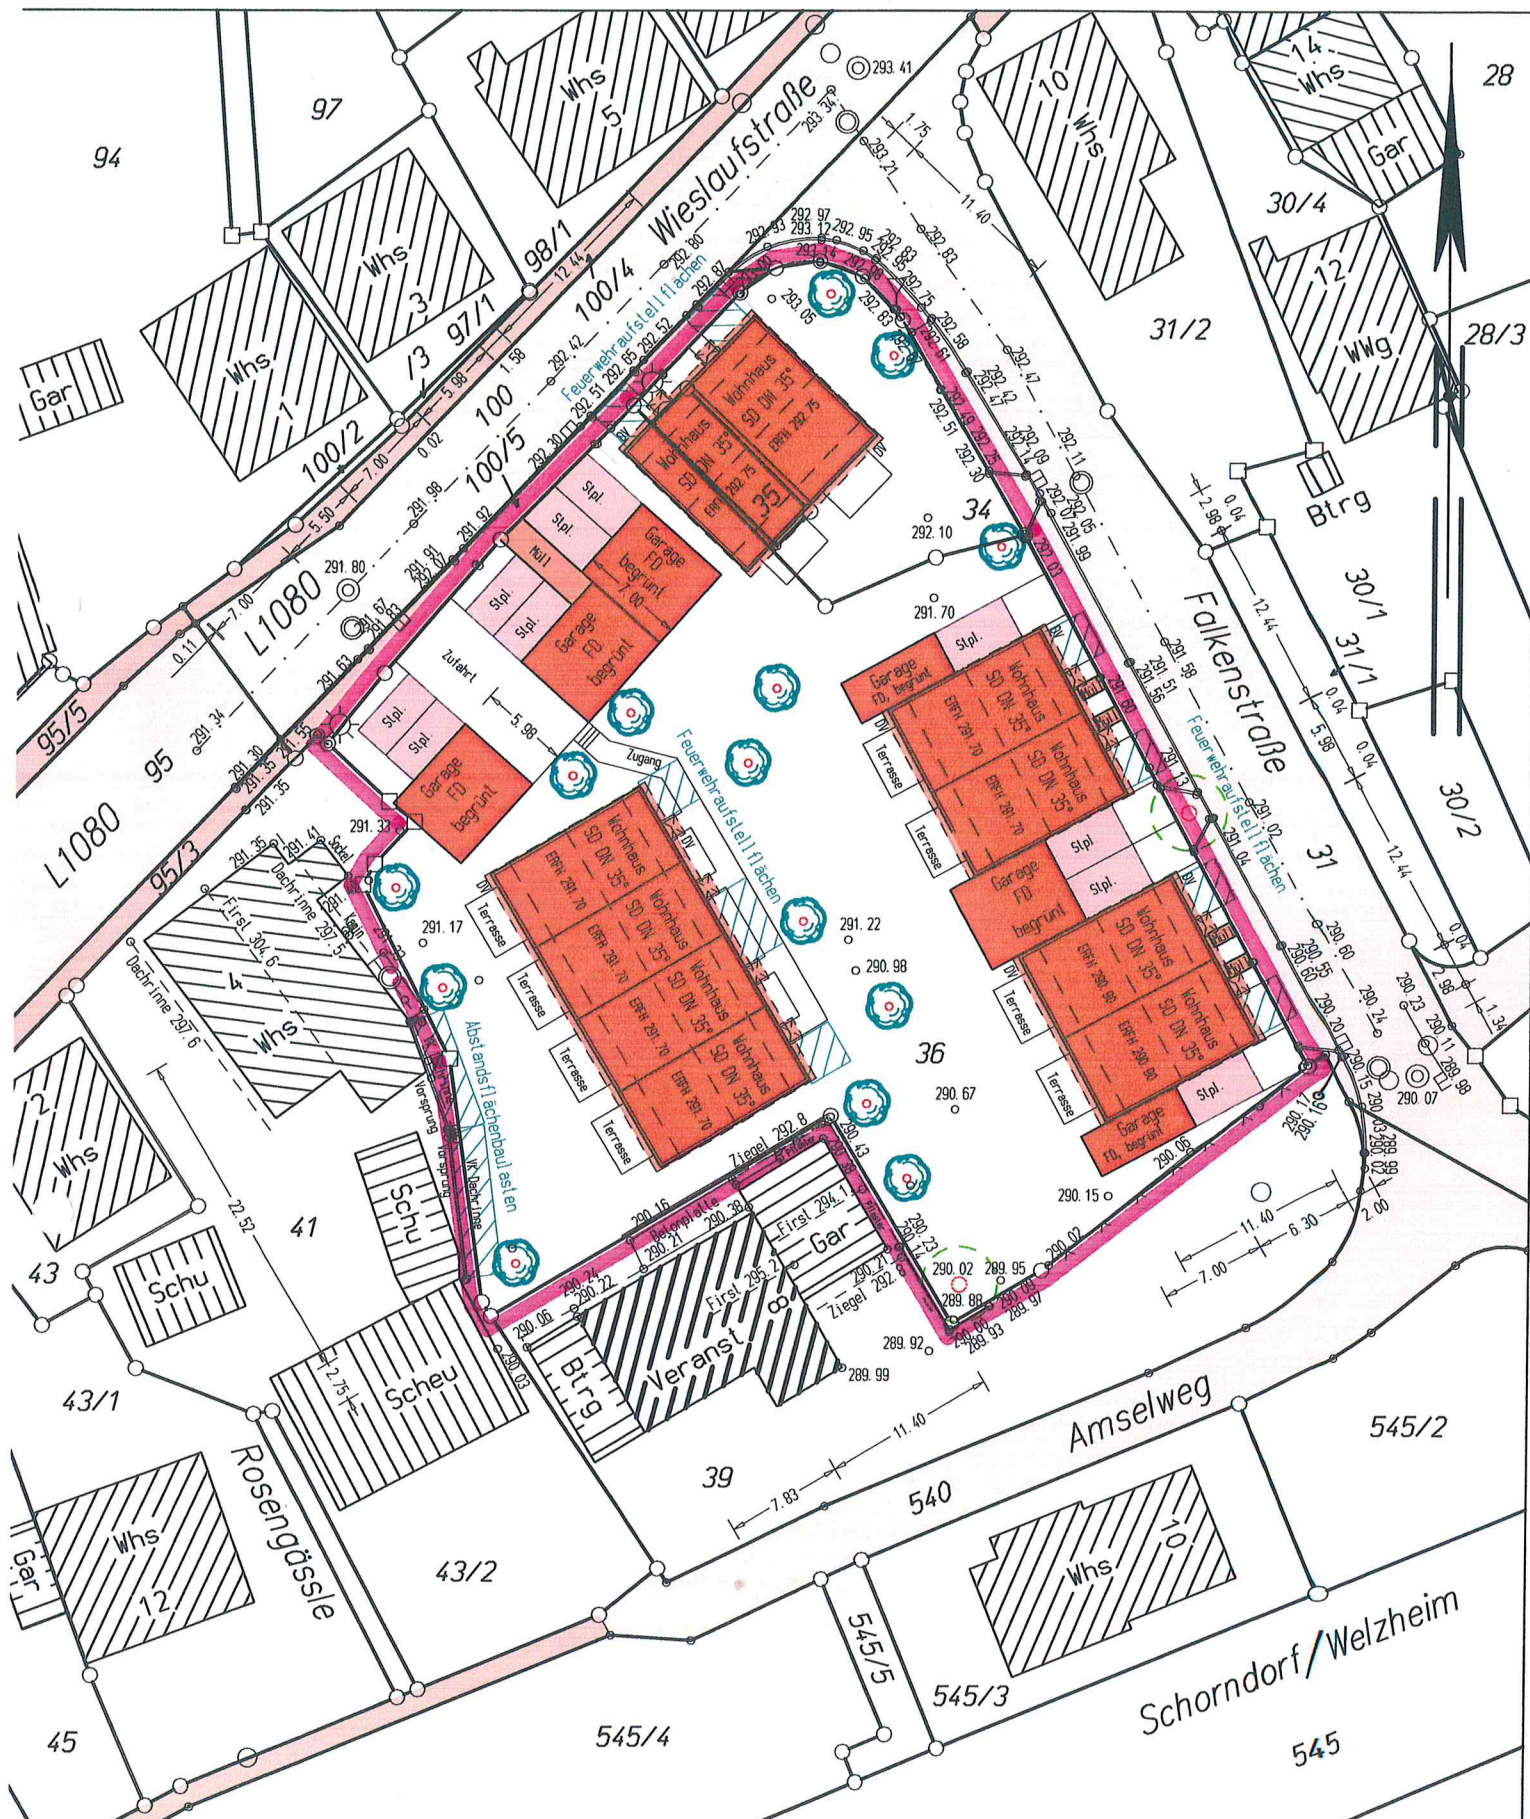


Maßstab 1:500



Der Lageplan stimmt mit den
Unterlagen des Liegenschafts-
katasters überein.


Keine Gewähr für unterirdische

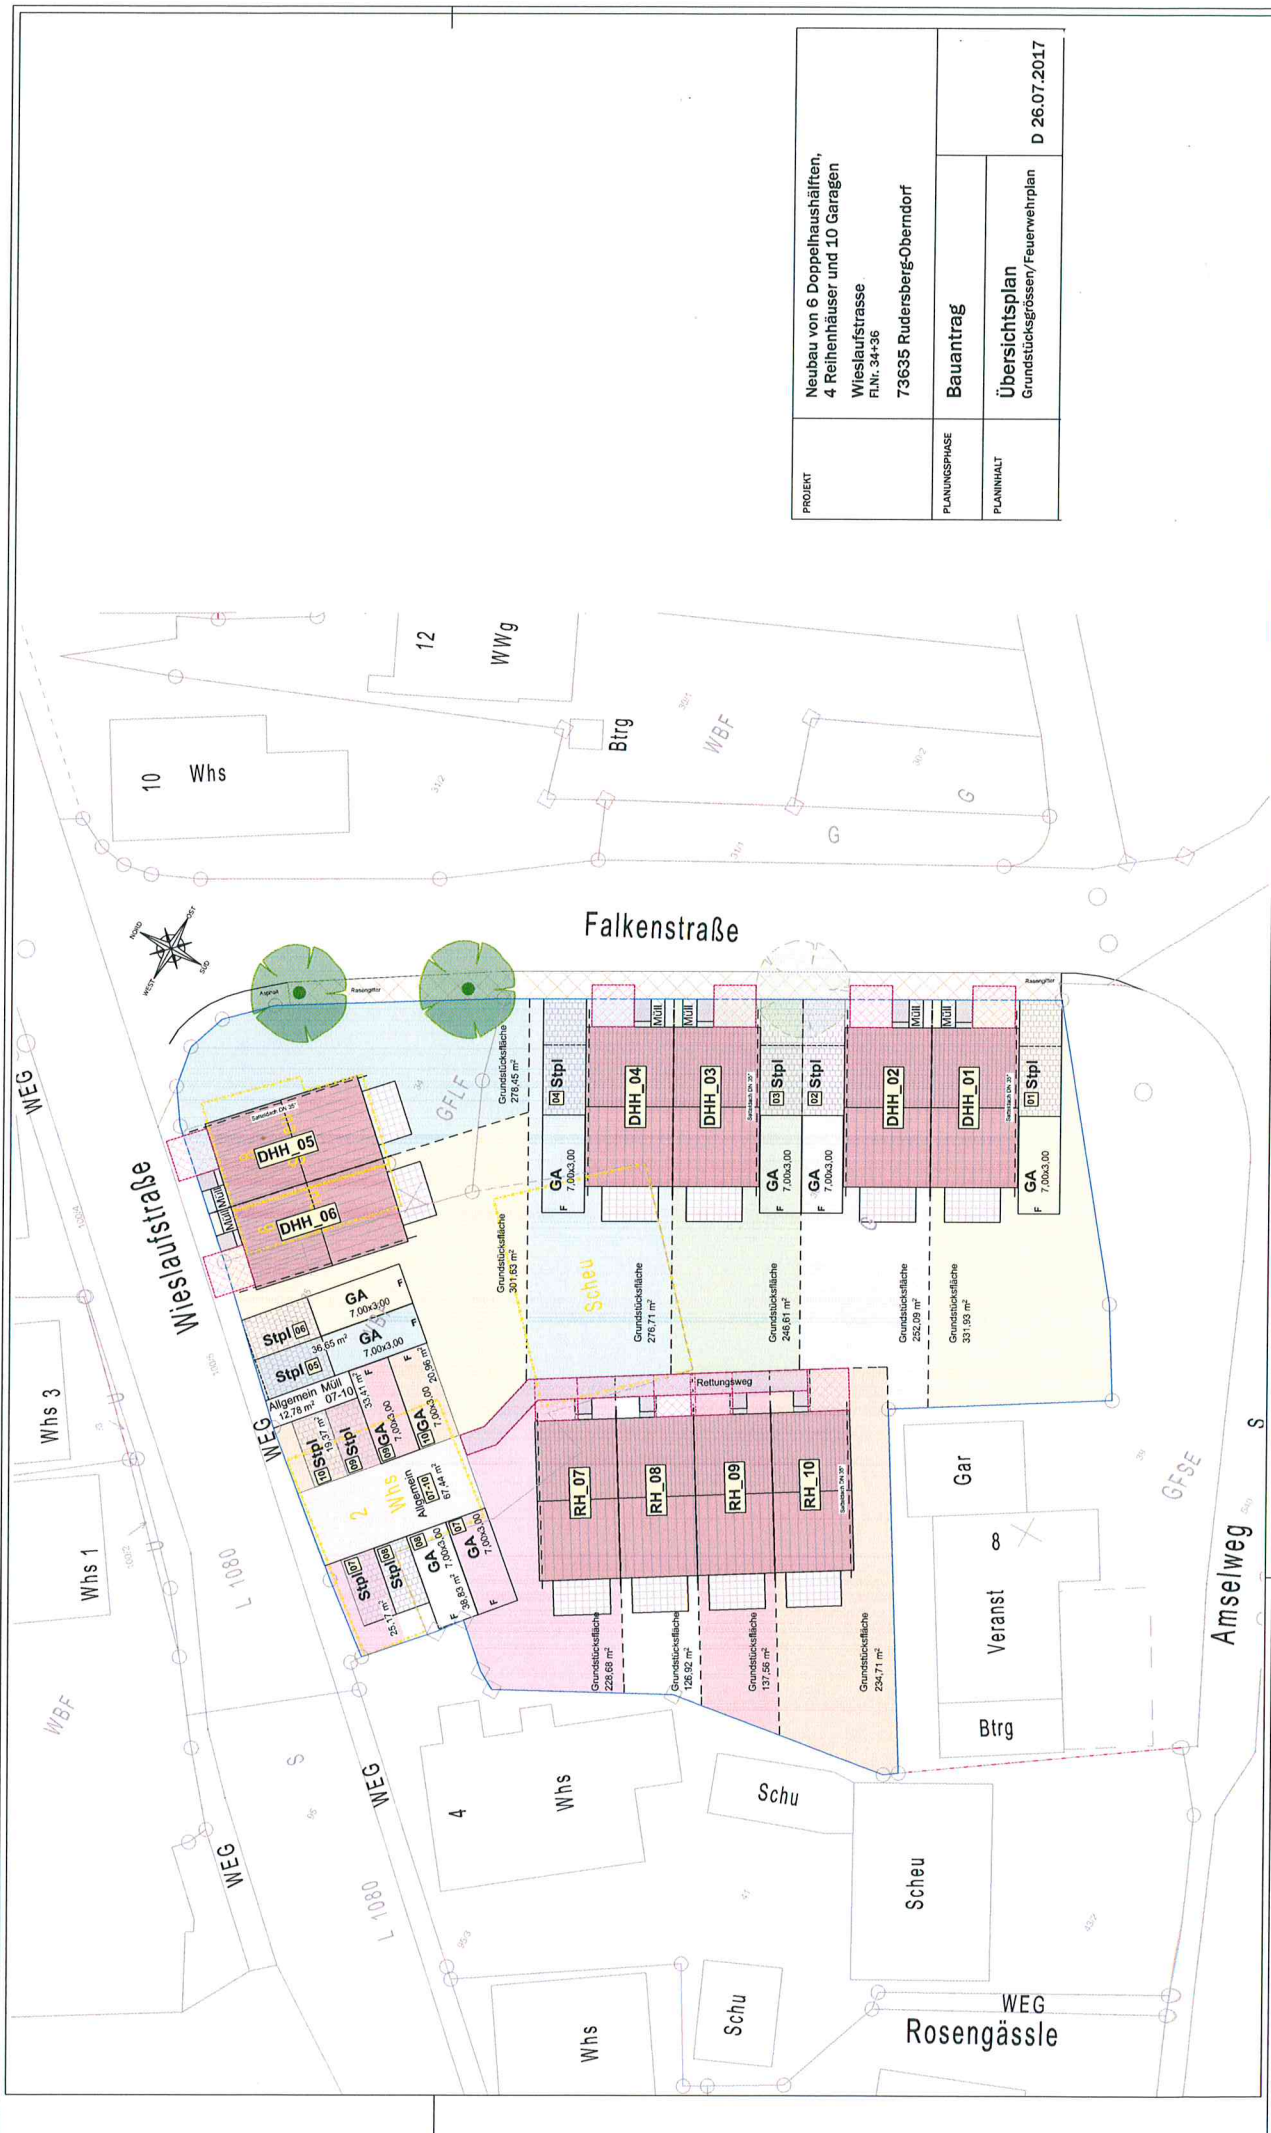


PROJEKT	Neubau von 6 Doppelhaushälften, 4 Reihenhäuser und 10 Garagen Wieselstraße Flur: 34-36 73635 Rudersberg-Oberndorf		
PLANUNGSPHASE	Bauantrag		
PLANINHALT	Übersichtsplan Grundstücksgrenzen/Feuerwehrplan		
	D 26.07.2017		




Ansicht von Süd-Westen

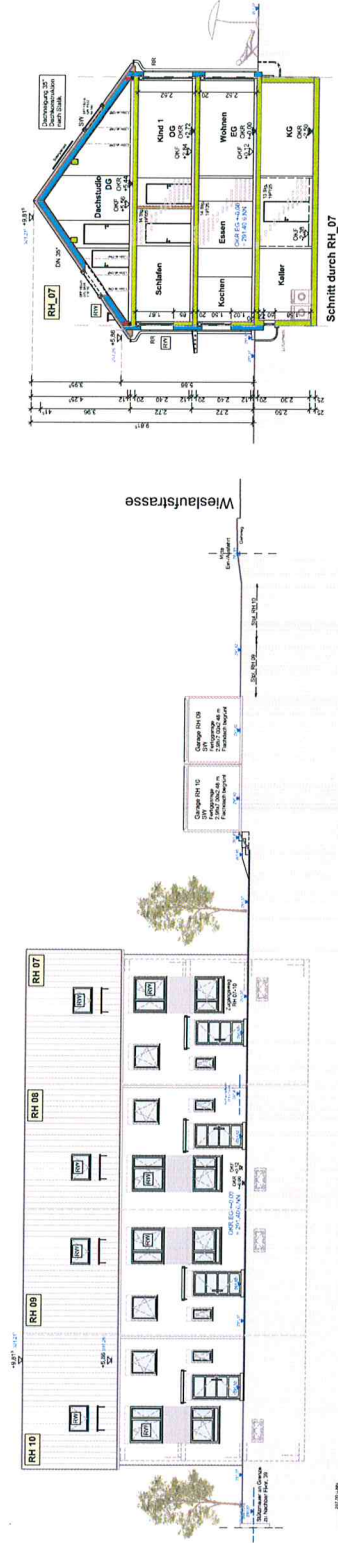


Ansicht von Nord-Osten

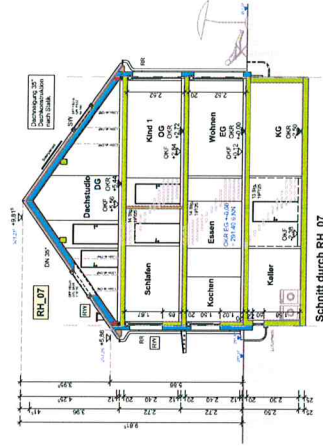


PROJEKT	Neubau von 6 Doppelhaushälften, 4 Reihenhäuser und 10 Garagen Wieslaufstrasse FlNr. 34/36 73635 Rudersberg-Oberndorf		
	PLANUNGSPHASE	Bauantrag	
PLANINHALT	Traufansichten RH 07-10 Querschnitt RH 07-10		
D 26.07.2017			

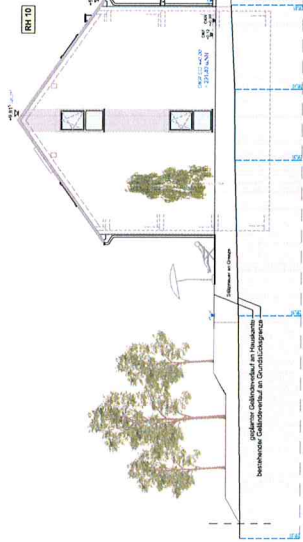


Ansicht von Süd-Osten

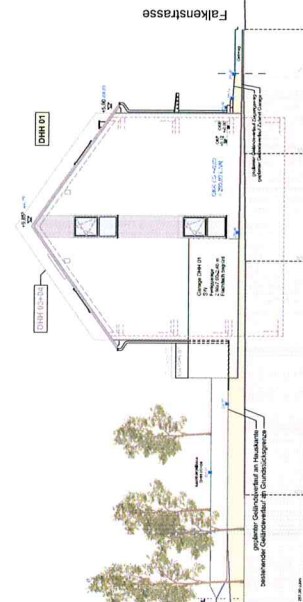


Ansicht von Nord-Osten

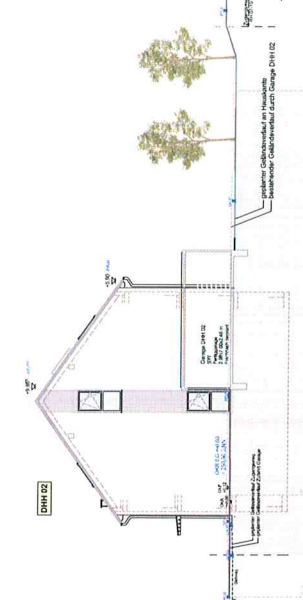


Ansicht von Nord-Westen

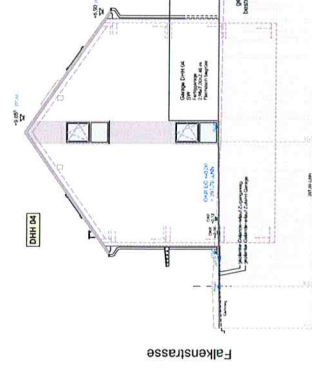


Ansicht von Nord-Westen

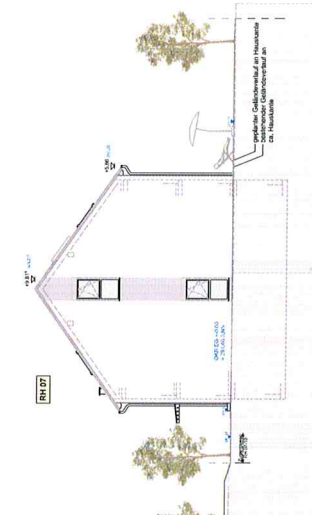



Ansicht von Süd-Westen

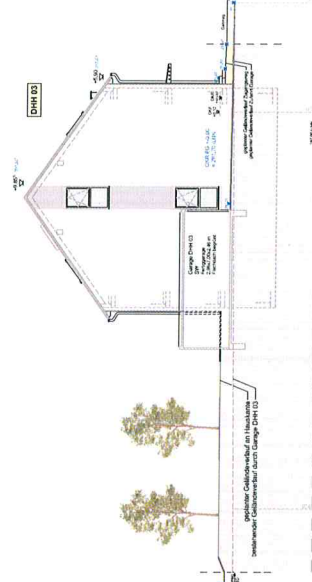

Ansicht von Süd-Osten

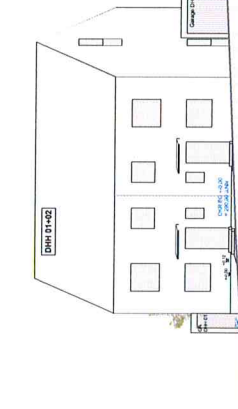

Ansicht von Nord-Osten

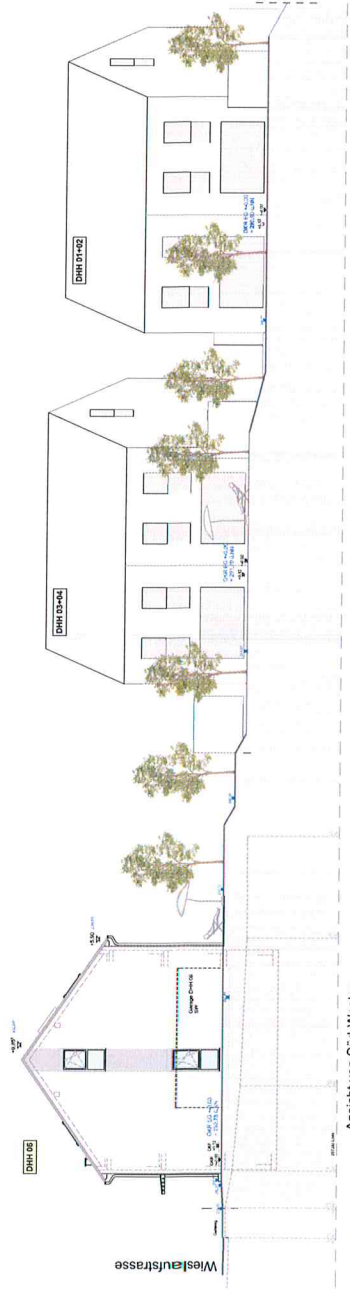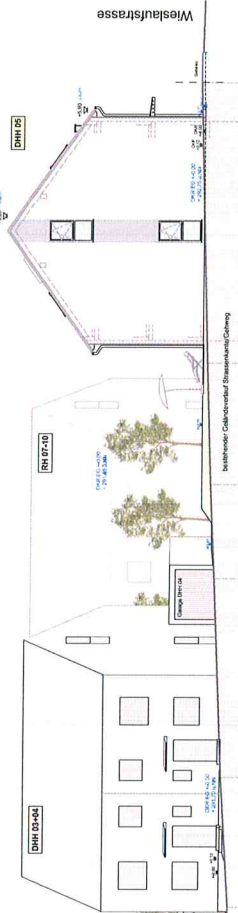

Ansicht von Süd-Westen

PROJEKT	Neubau von 6 Doppelhaushalten, 4 Reihenhäuser und 10 Garagen Westlaufstrasse FHN: 24+38
PLANNINGSPHASE	Baumantrag
PLANNUMMER	Giebelansichten DHH 01-06_RH 07+10
	D 26.07.2017