
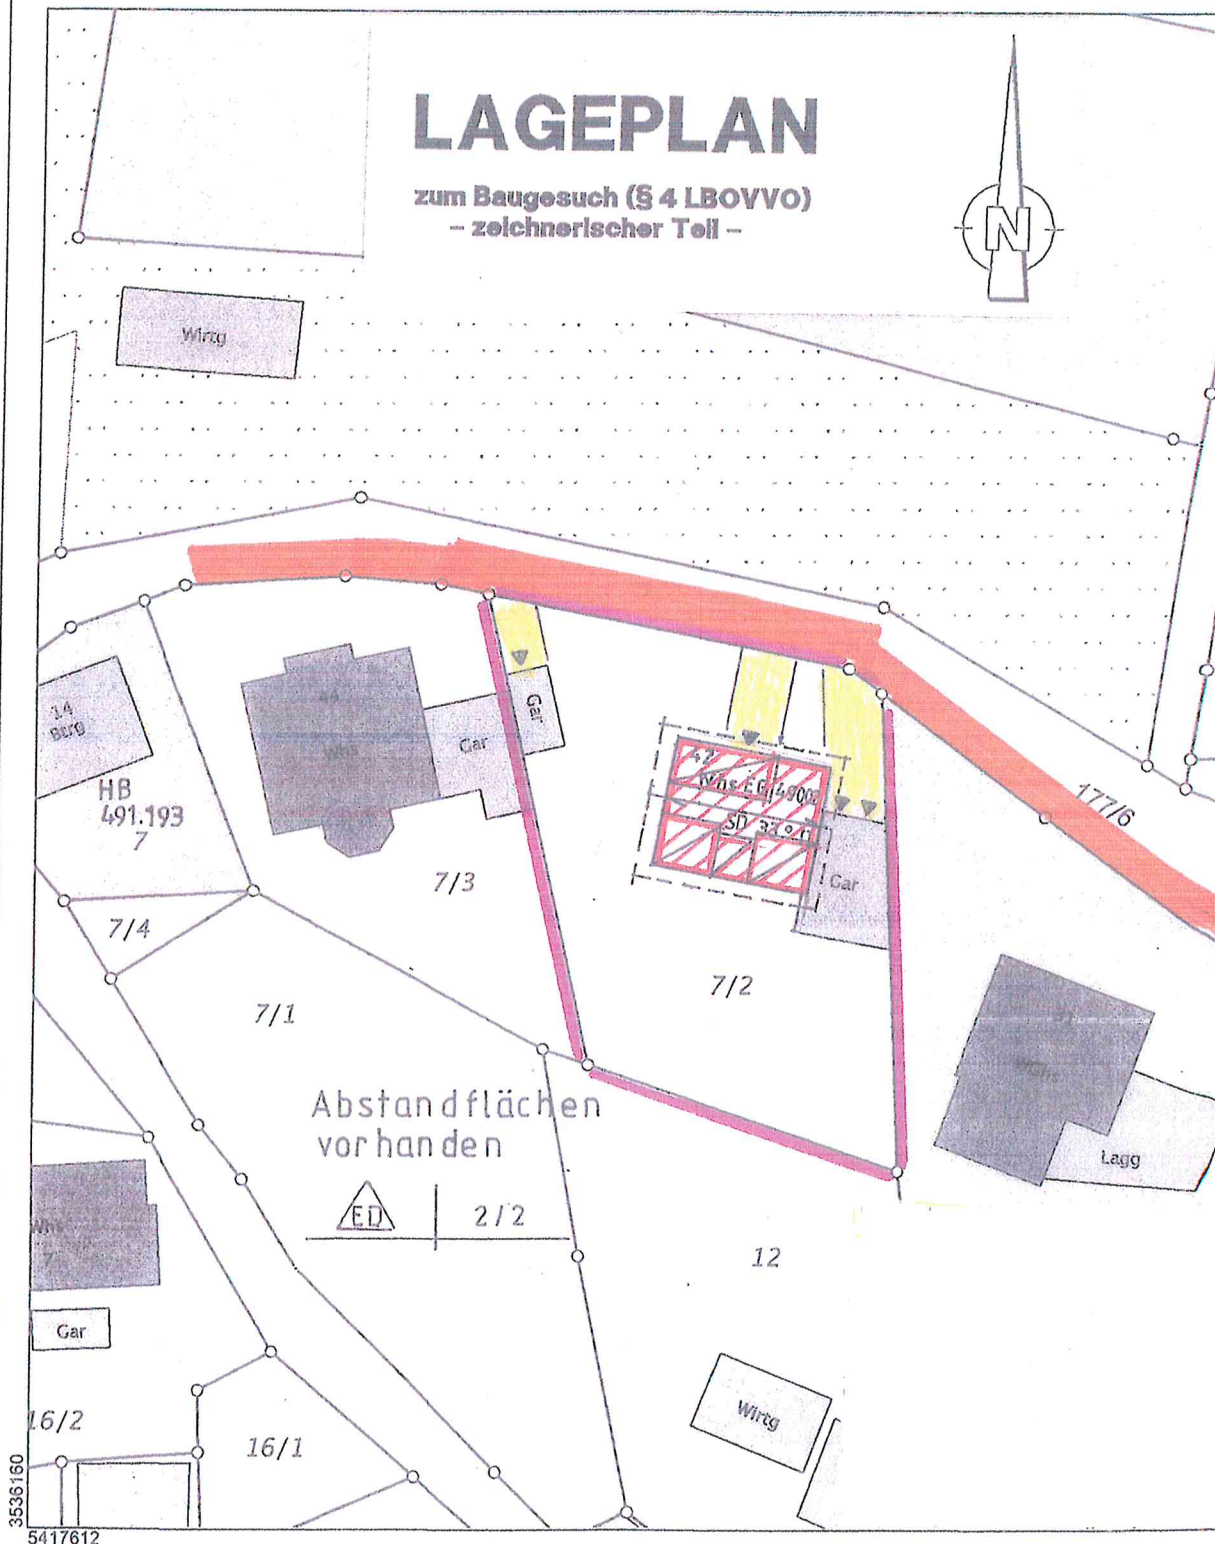


Flurstück: 7/2
Flur: 1 Königsbrunnhof
Gemarkung: Rudersberg

Gemeinde: Rudersberg
Kreis: Rems-Murr-Kreis
Regierungsbezirk: Stuttgart

LAGEPLAN


zum Baugesuch (§ 4 LBOVVO)
– zeichnerischer Teil –

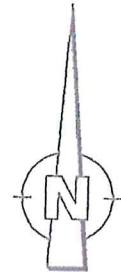


Maßstab 1:500

5 10 15 Meter


Die Basisinformationen und Basisdaten des Liegenschaftskatasters unter

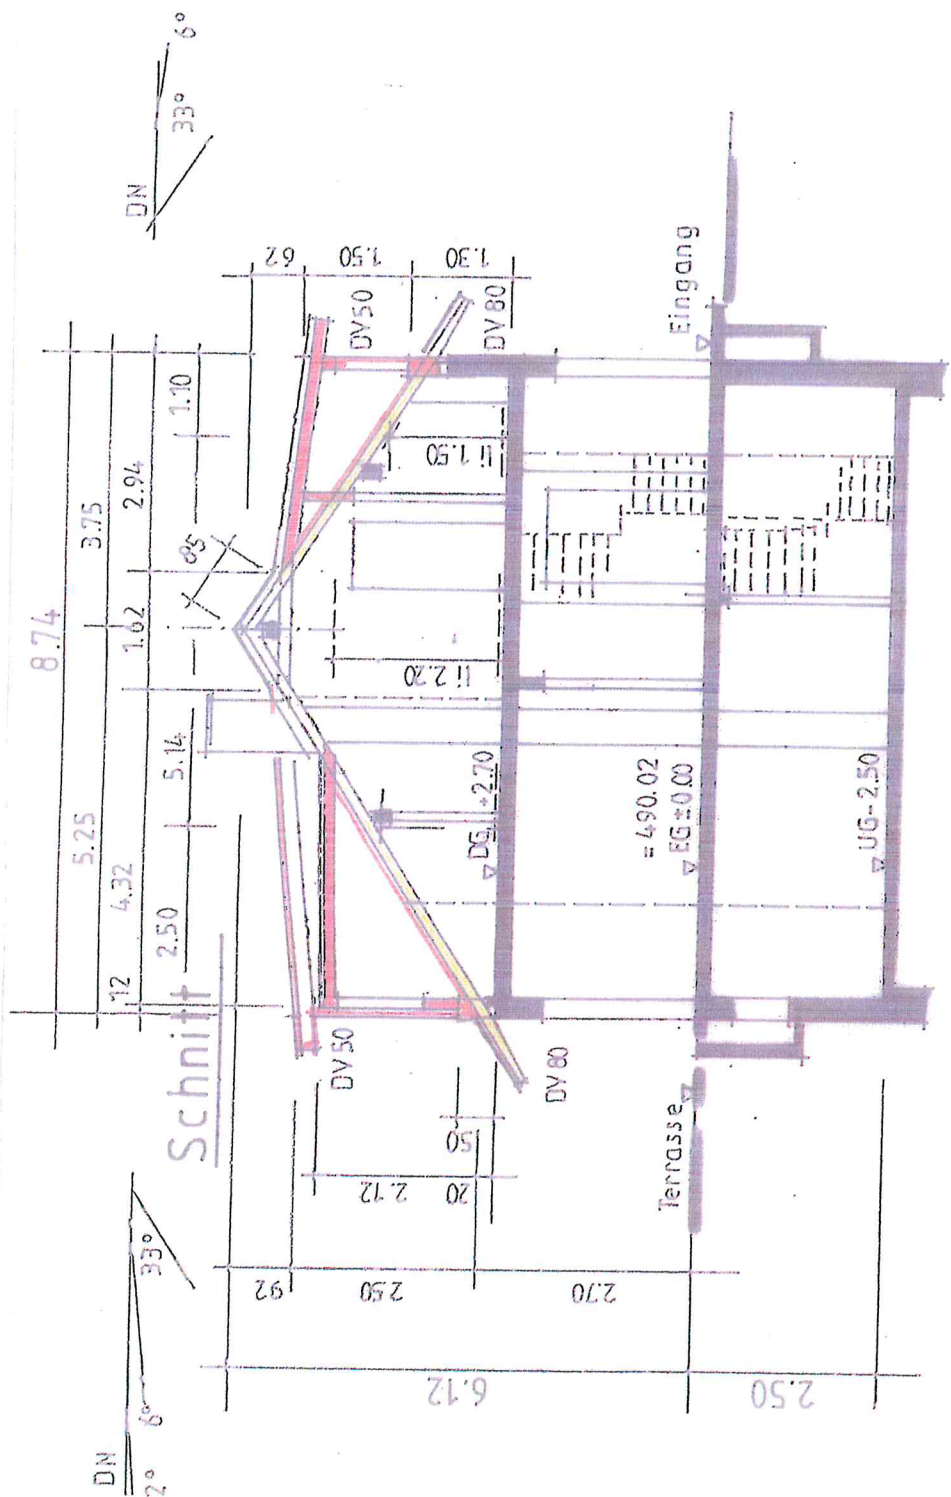


Ansicht Nord

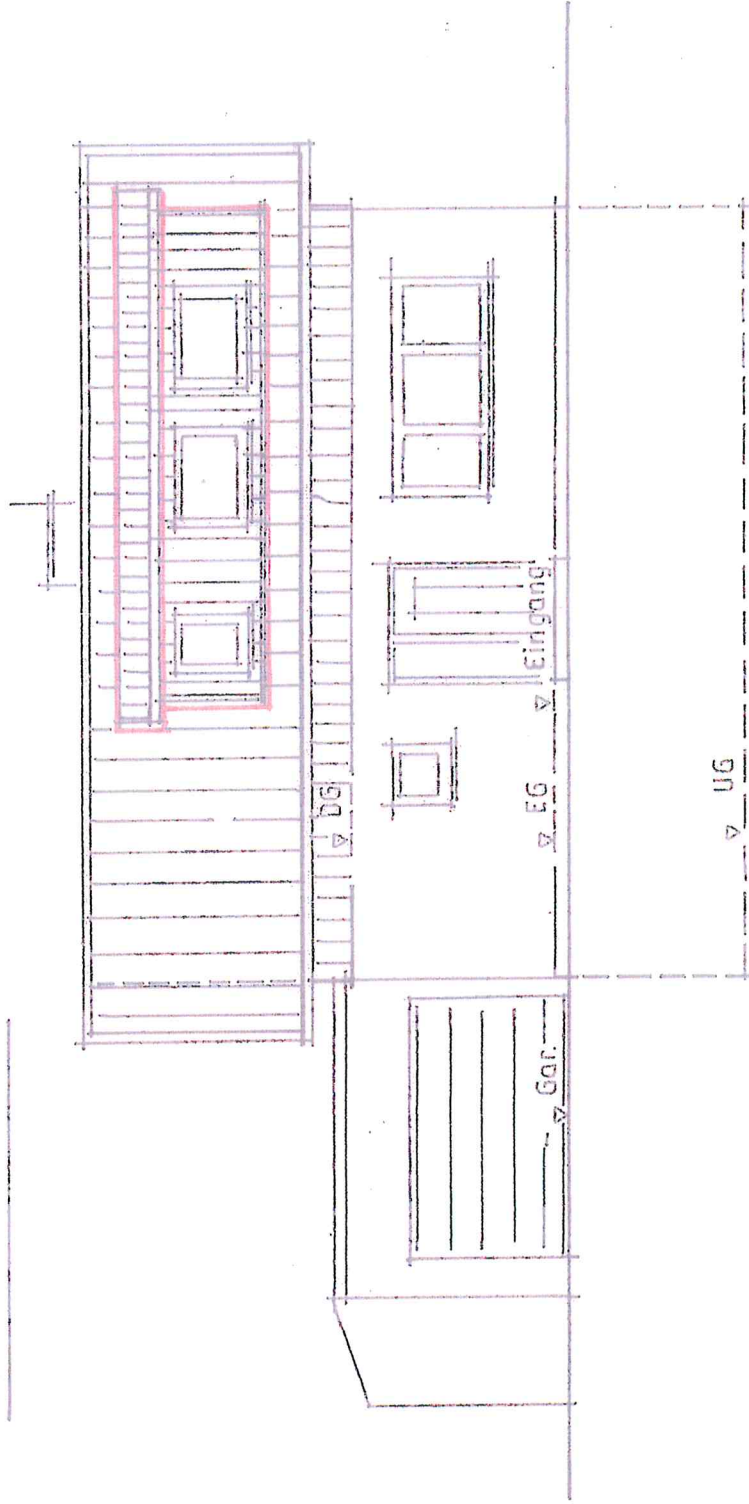

Ansicht Süd

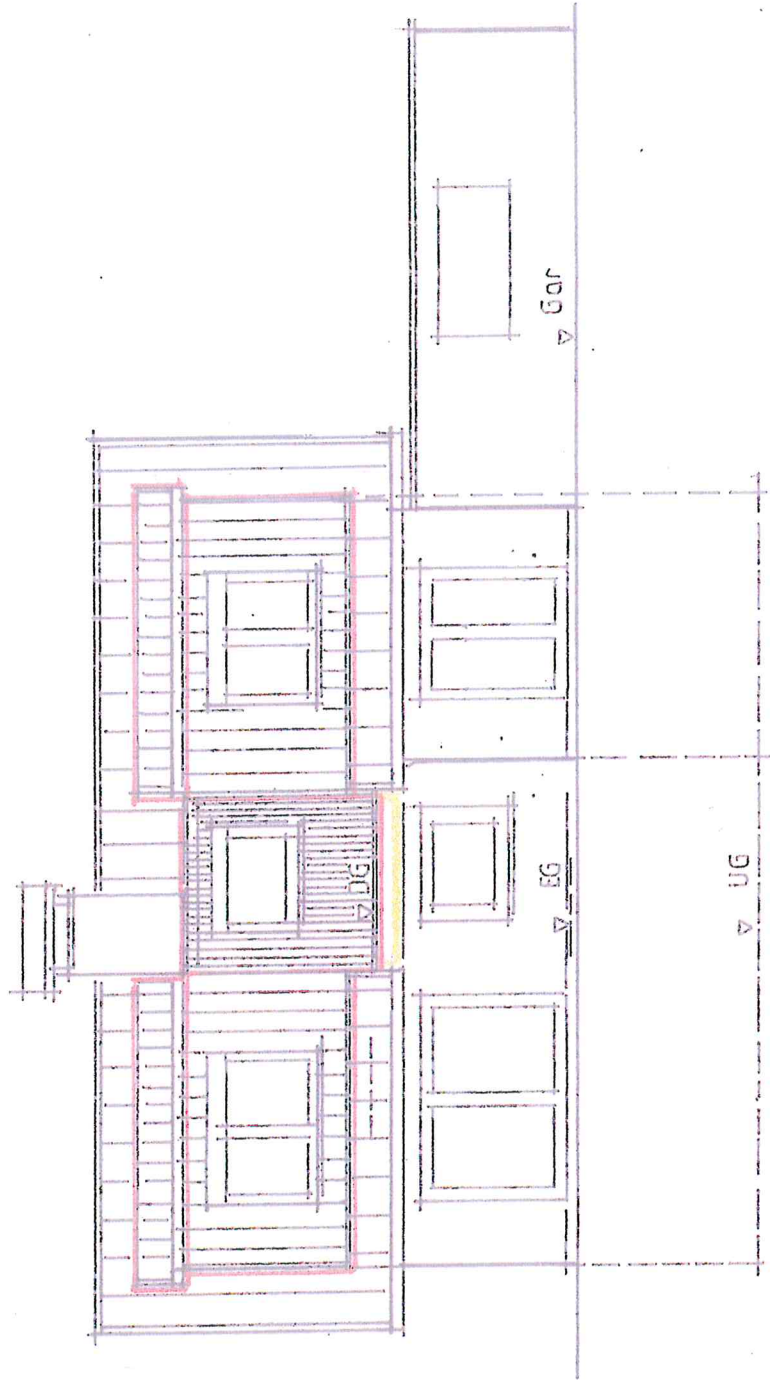

Ansicht West

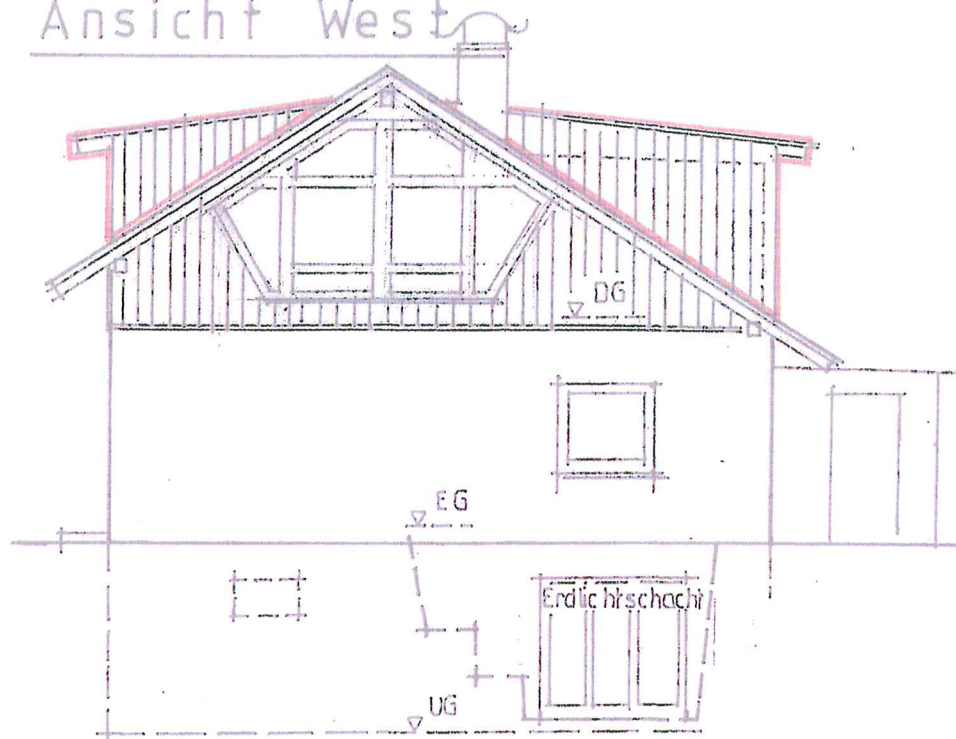

Ansicht Ost

