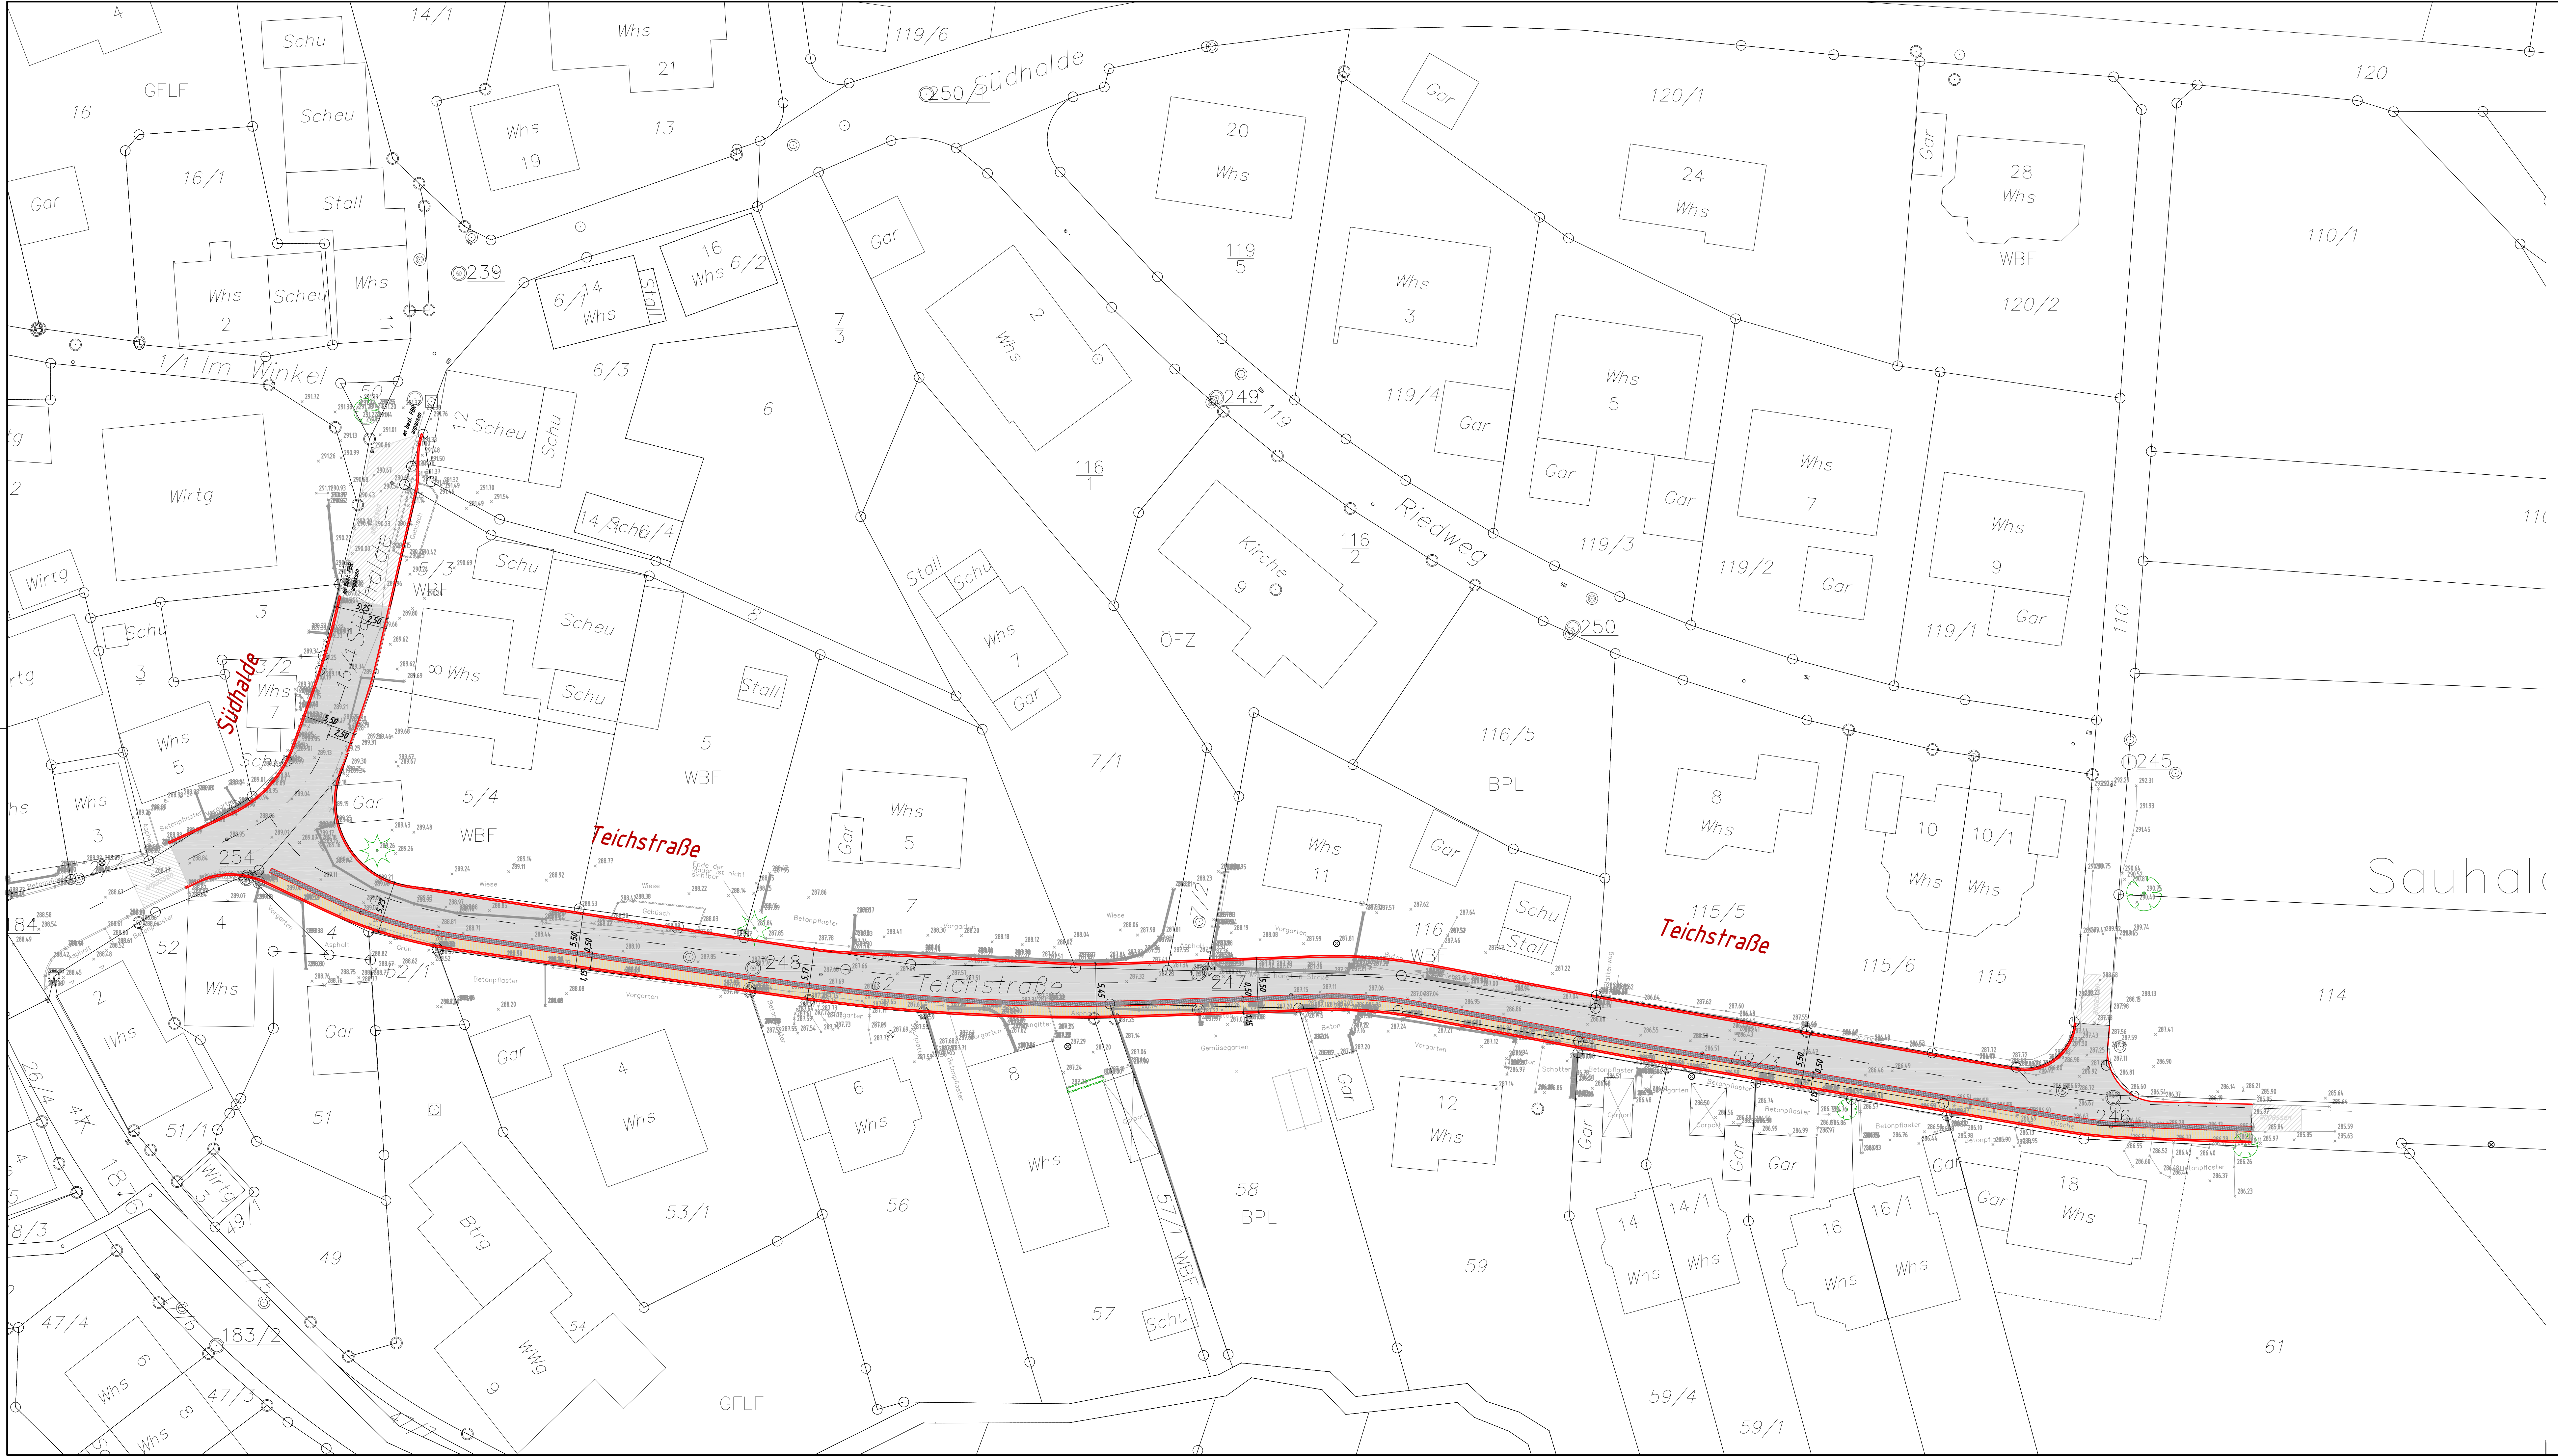


Zeichenerklärung:

- gepl. Fahrbahn, Asphalt
- gepl. Pflasterstreifen
- gepl. Pflasterrinne 3-zellig

1

Grundlage:
Bestandsaufnahme durchgeführt vom
Vermessungsbüro Rebmann, Rudersberg.

Index	Name	Datum	Änderung

**Ingenieurbüro
FRANK GmbH**

Schlachthofstraße 6
71522 Backnang

Telefon (07191) 3234-0
Telefax (07191) 3234-10

www.ingbuero-frank.de
kontakt@ingbuero-frank.de

Beratung, Planung, Bauleitung
Ingenieurbau, Wasserbau
Abwasserkanal
Wasser- und
Sewerbau

Vorentwurf

Landkreis: Rems-Murr-Kreis
Stadt/Gemeinde: Rudersberg
Stadt-/Ortsteil: Schwinkel

Projekt:
Ausbau Teichstraße
Kanal, Wasserleitung, Straßenbau

Lageplan, Variante 1

ZN: 9314/1 Plan/Datum: 11.08.17

Maßstab:
1 : 250

Anerkannt: den

Ges.: Wl. 11.08.17

VORABZUG