


Gemeinde: Rudersberg
 Gemarkung: Rudersberg
 Kreis: Rems-Murr-Kreis




LAGEPLAN

- zeichnerischer Teil zum Bauantrag -
 (§ 4 LBOVVO)

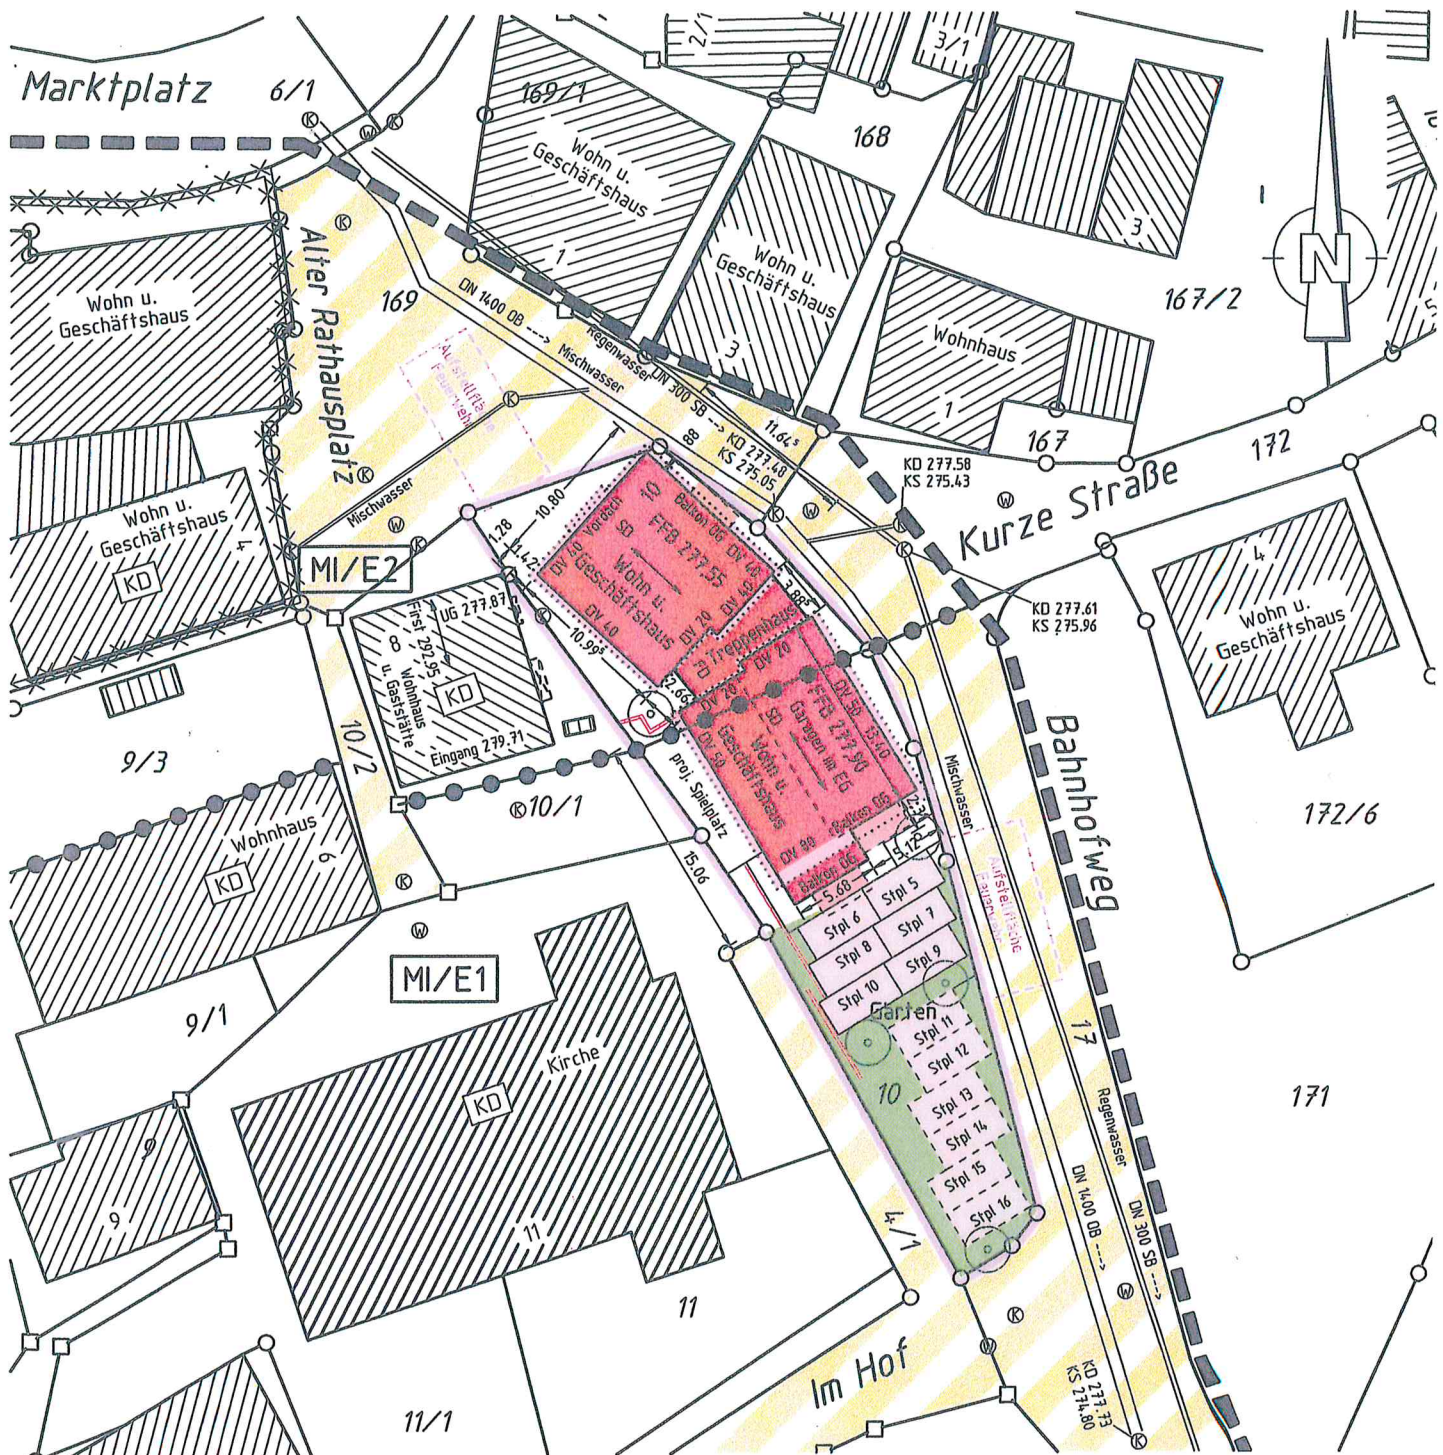


Keine Gewähr für unterirdische Leitungen
 Auszug aus dem Liegenschaftskataster
 und Einzeichnungen nach § 4 LBOVVO
 Höhenangaben über NN im neuen System

Maßstab: 1:500

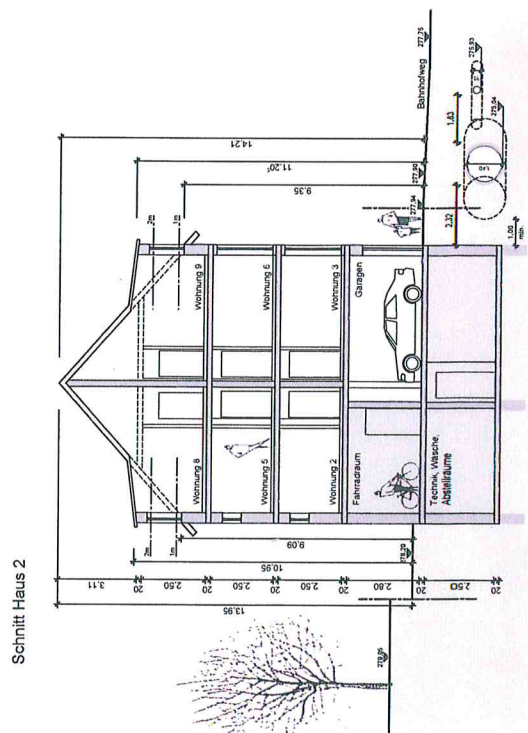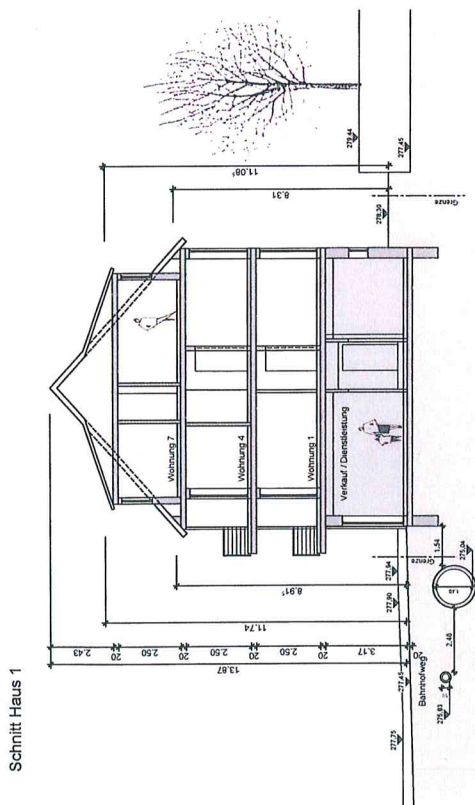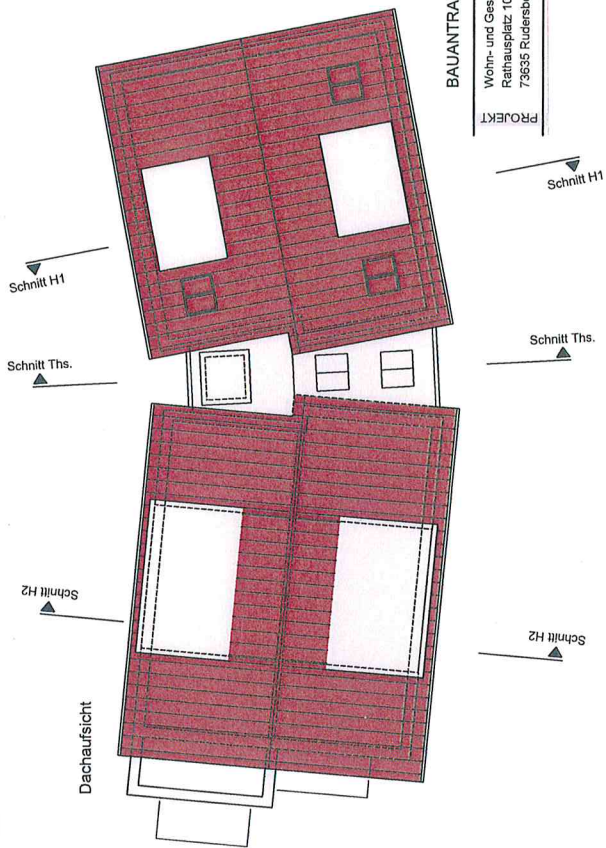

Schnitt Treppenhaus

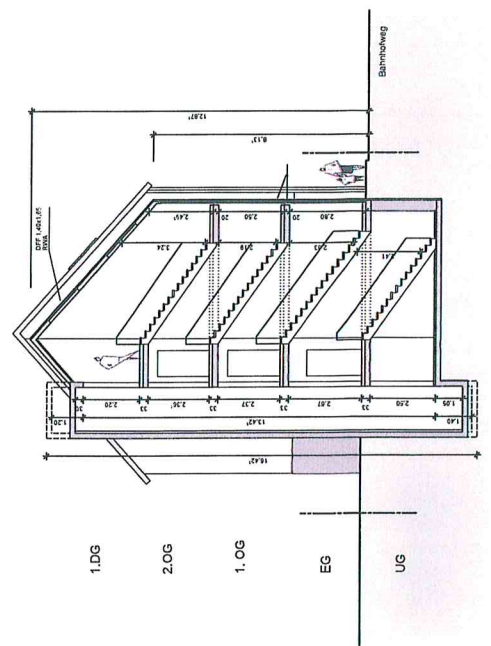


BAUANTRAG


Wohn- und Geschäftshaus
Rathausplatz 10
73635 Rudersberg

PROJEKT

Ansicht Süd-West

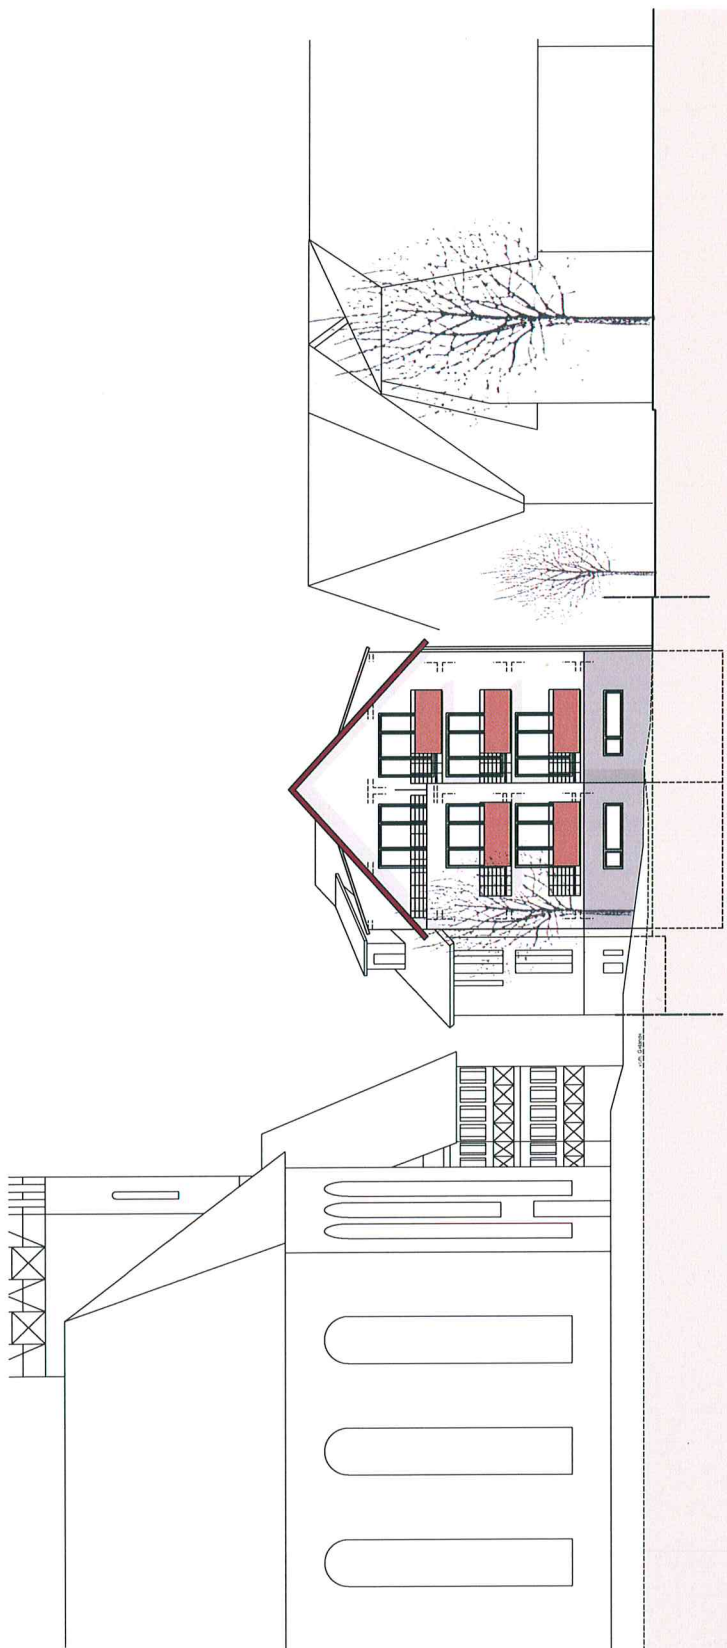


Ansicht Süd-Ost

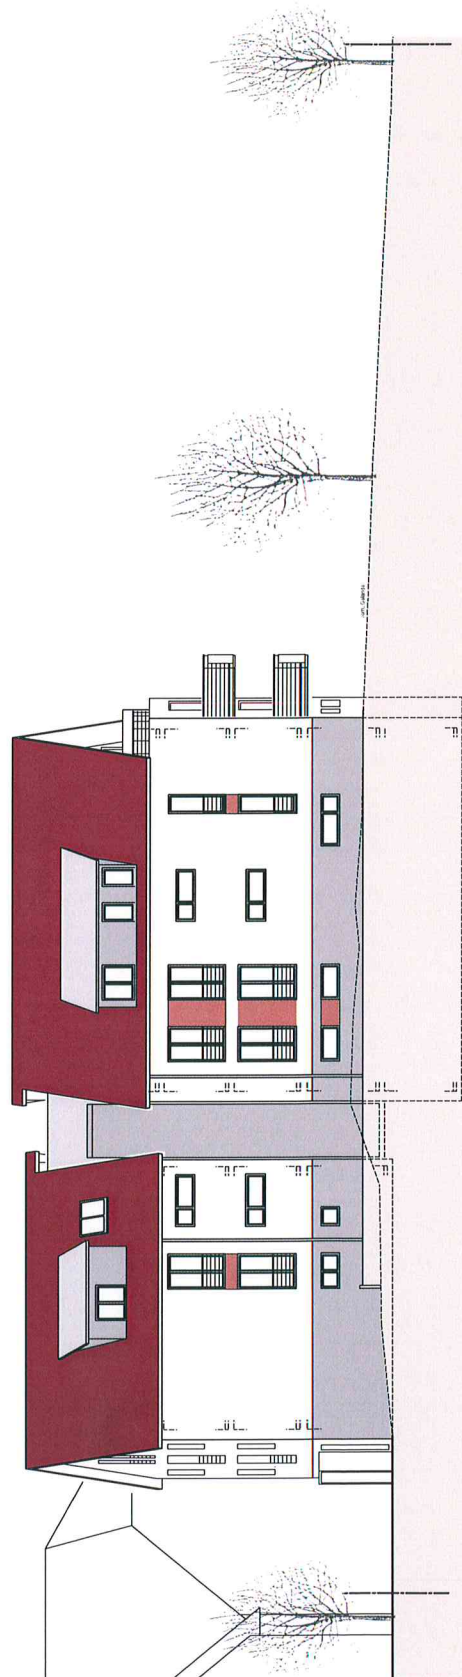

Ansicht Bahnhofweg



Ansicht Rathausplatz

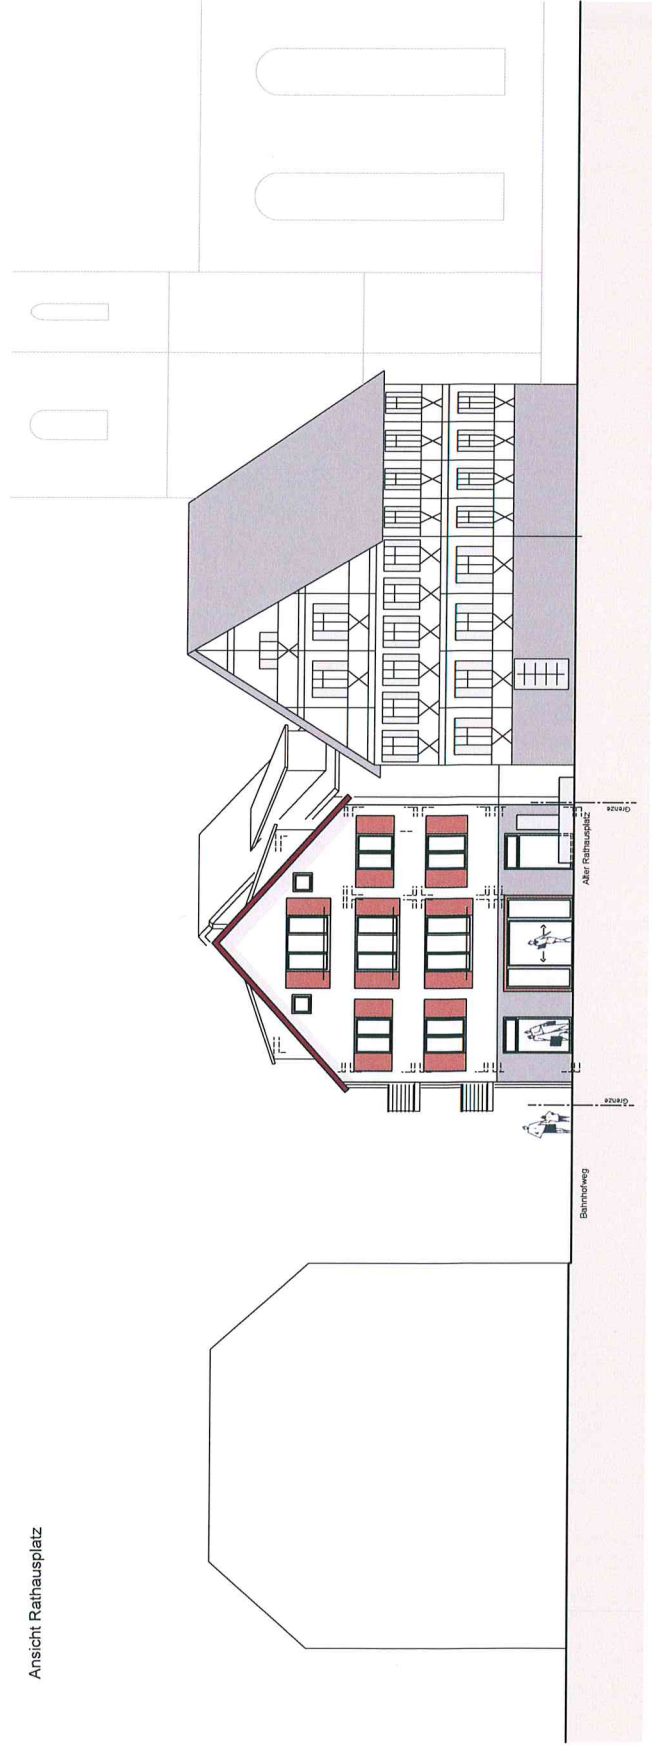

BAUANTRAG

Wohn- und Geschäftshaus
Rathausplatz 10
73635 Rudersberg

PROJEKT