


KREIS
GEMEINDE
FLUR

REMS-MURR-KREIS
RUDERSBERG
OBERNDORF

NORD

Zeichnerischer Teil
zum Bauantrag
(§ 4 LBOVVO)

LAGEPLAN

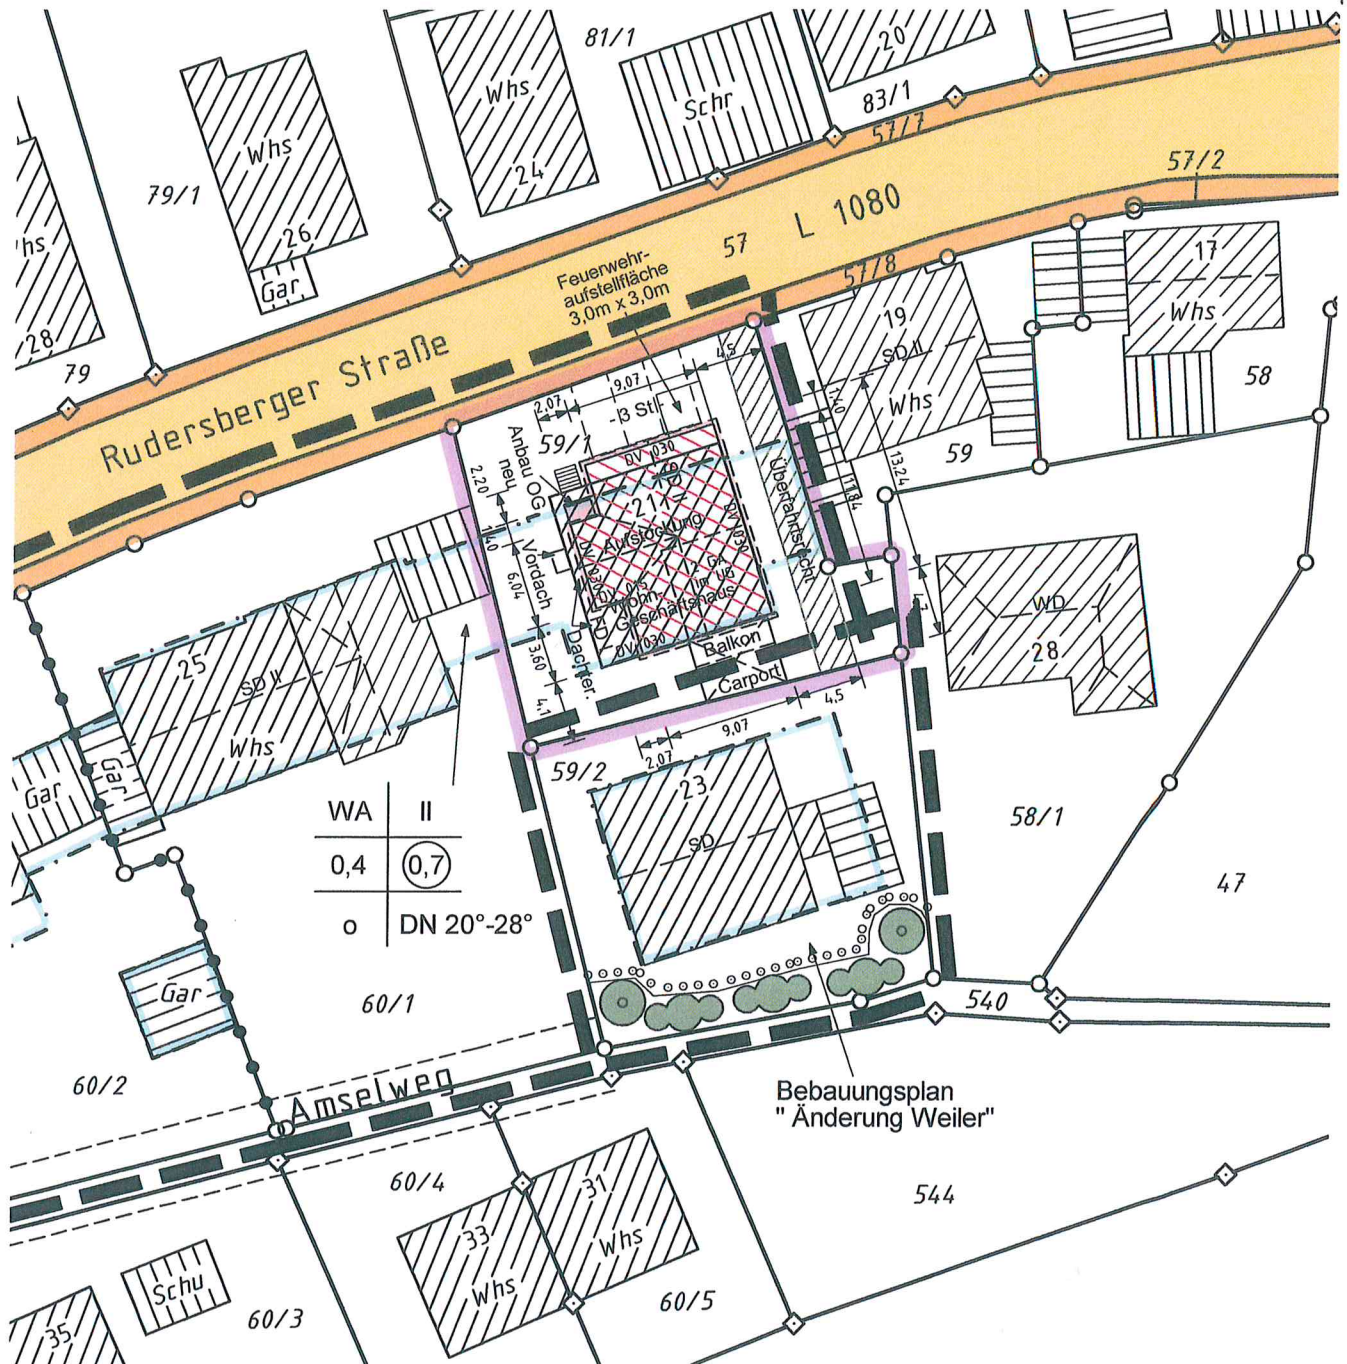


Die Übereinstimmung des zeichn. Teils mit dem Auszug aus dem Liegenschaftskataster wird bestätigt.


Evtl. Leitungen und Versorgungsanlagen sind im Lageplan nicht dargestellt


Maßstab 1:500

SCHNITT

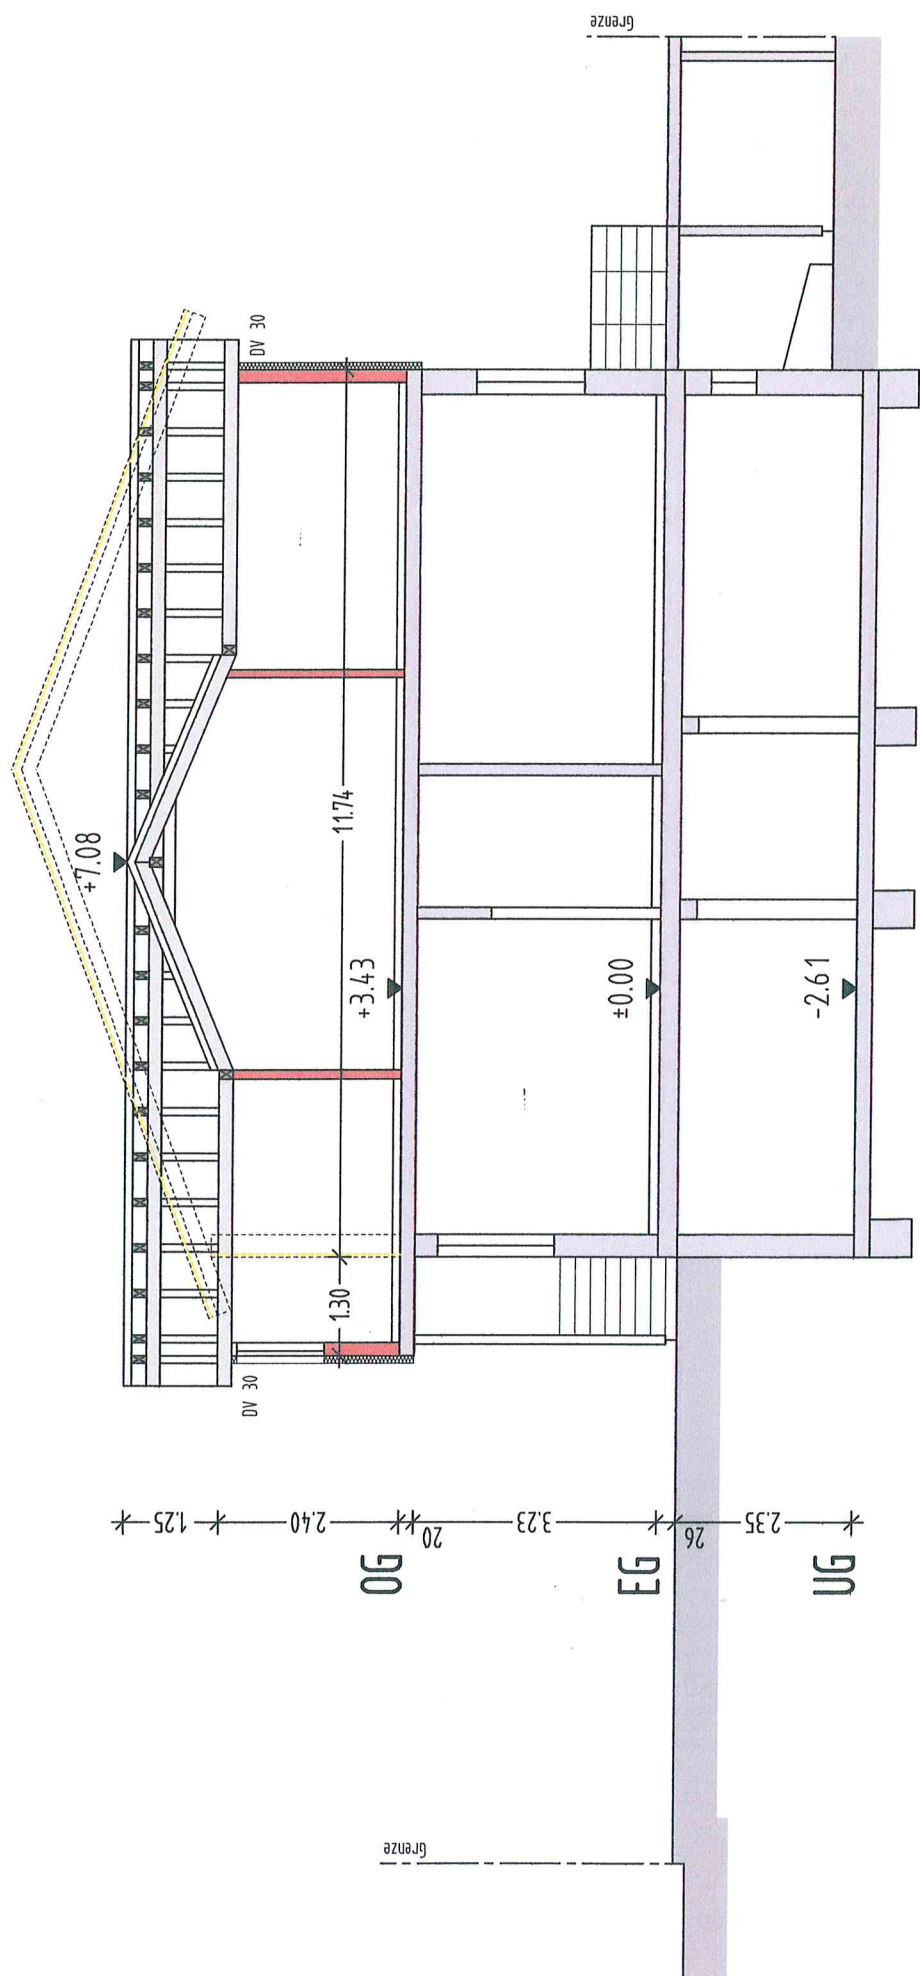


SCHNITT TREPPE

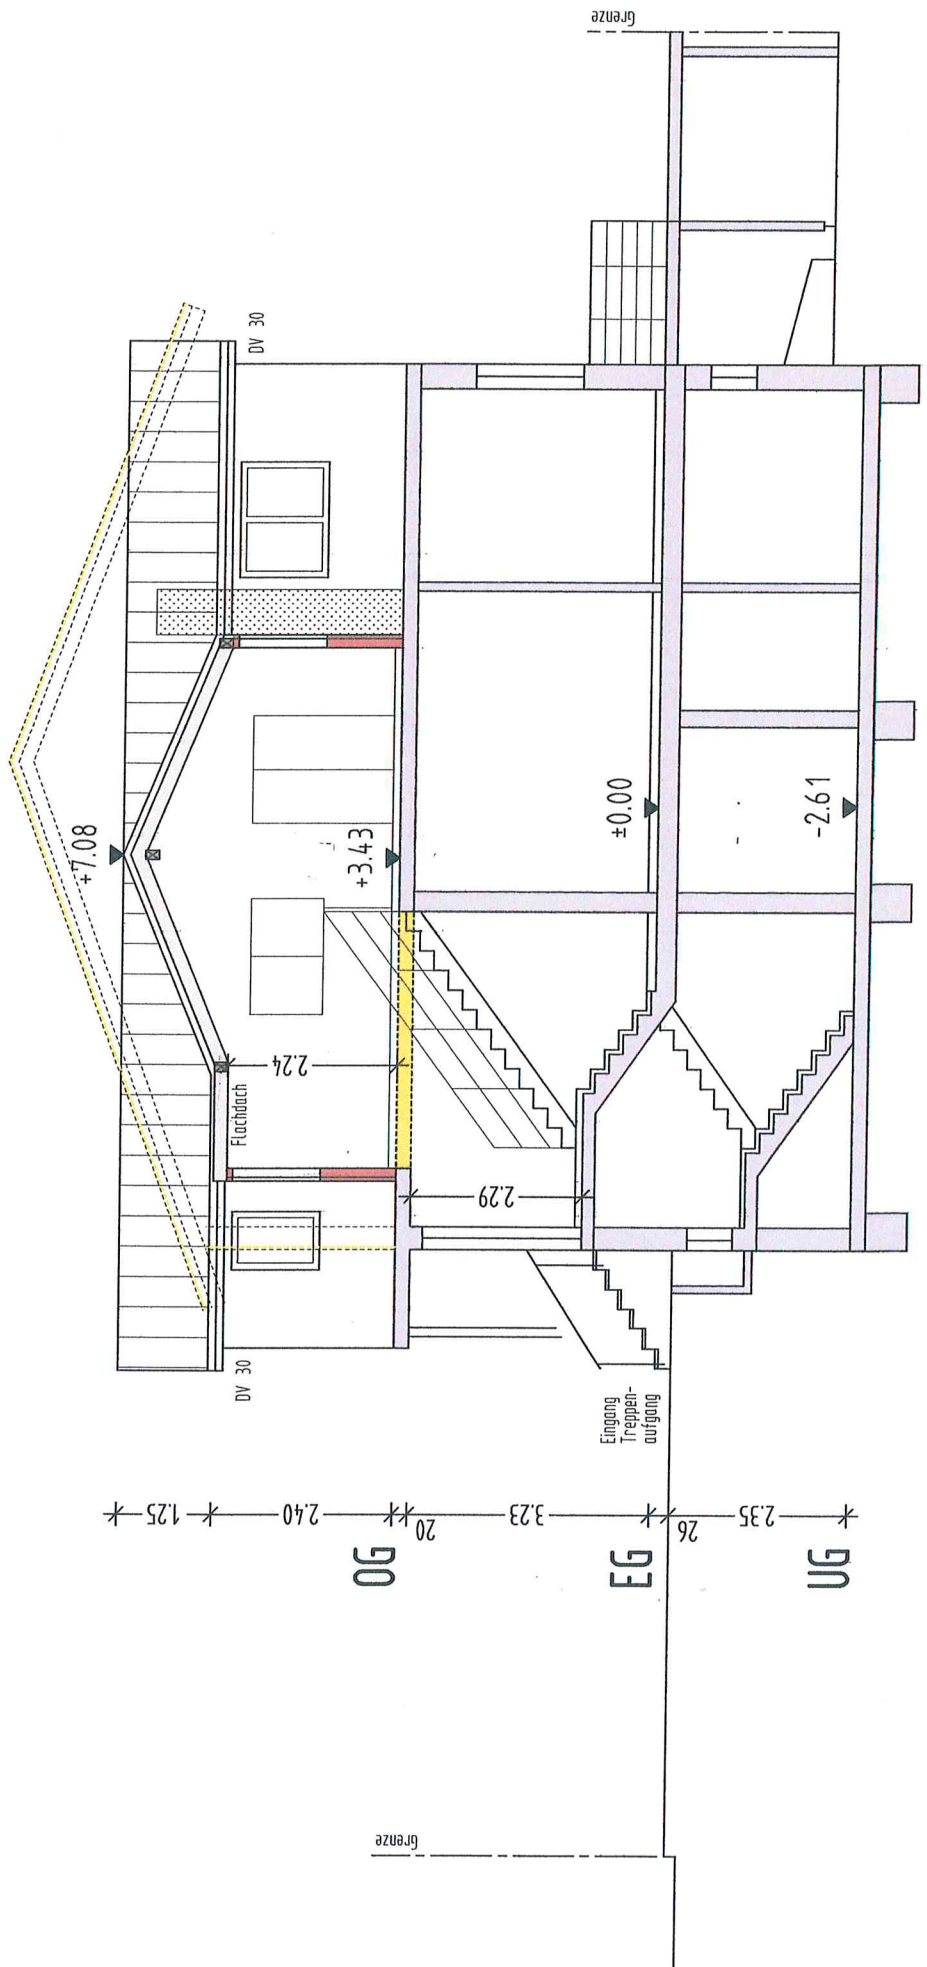


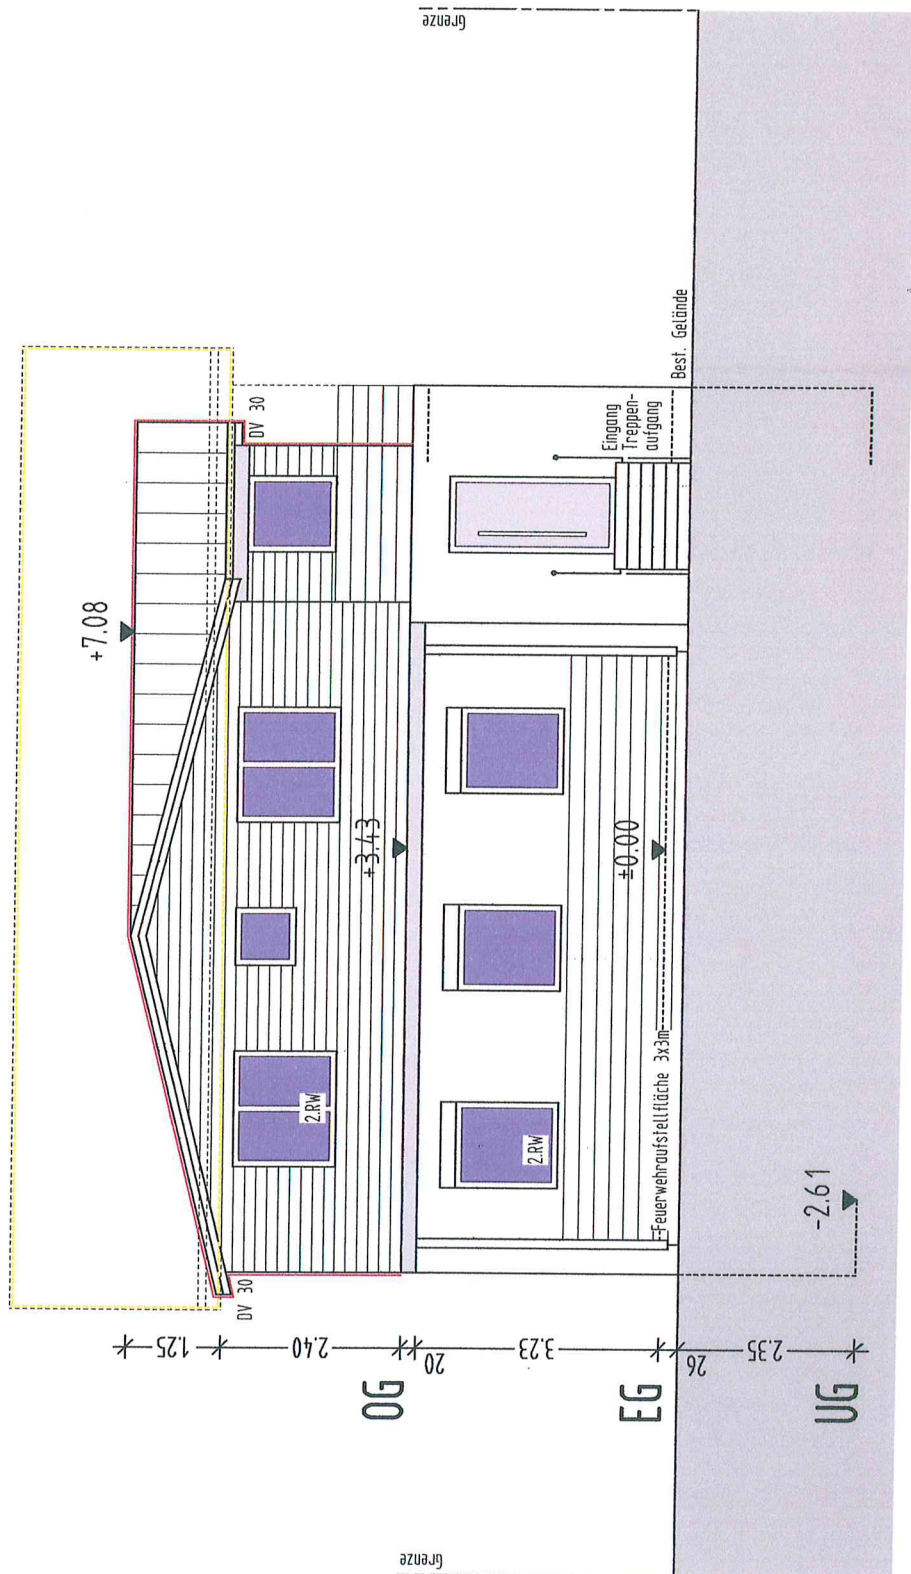


ANSICHT NORD

ANSICHT OST

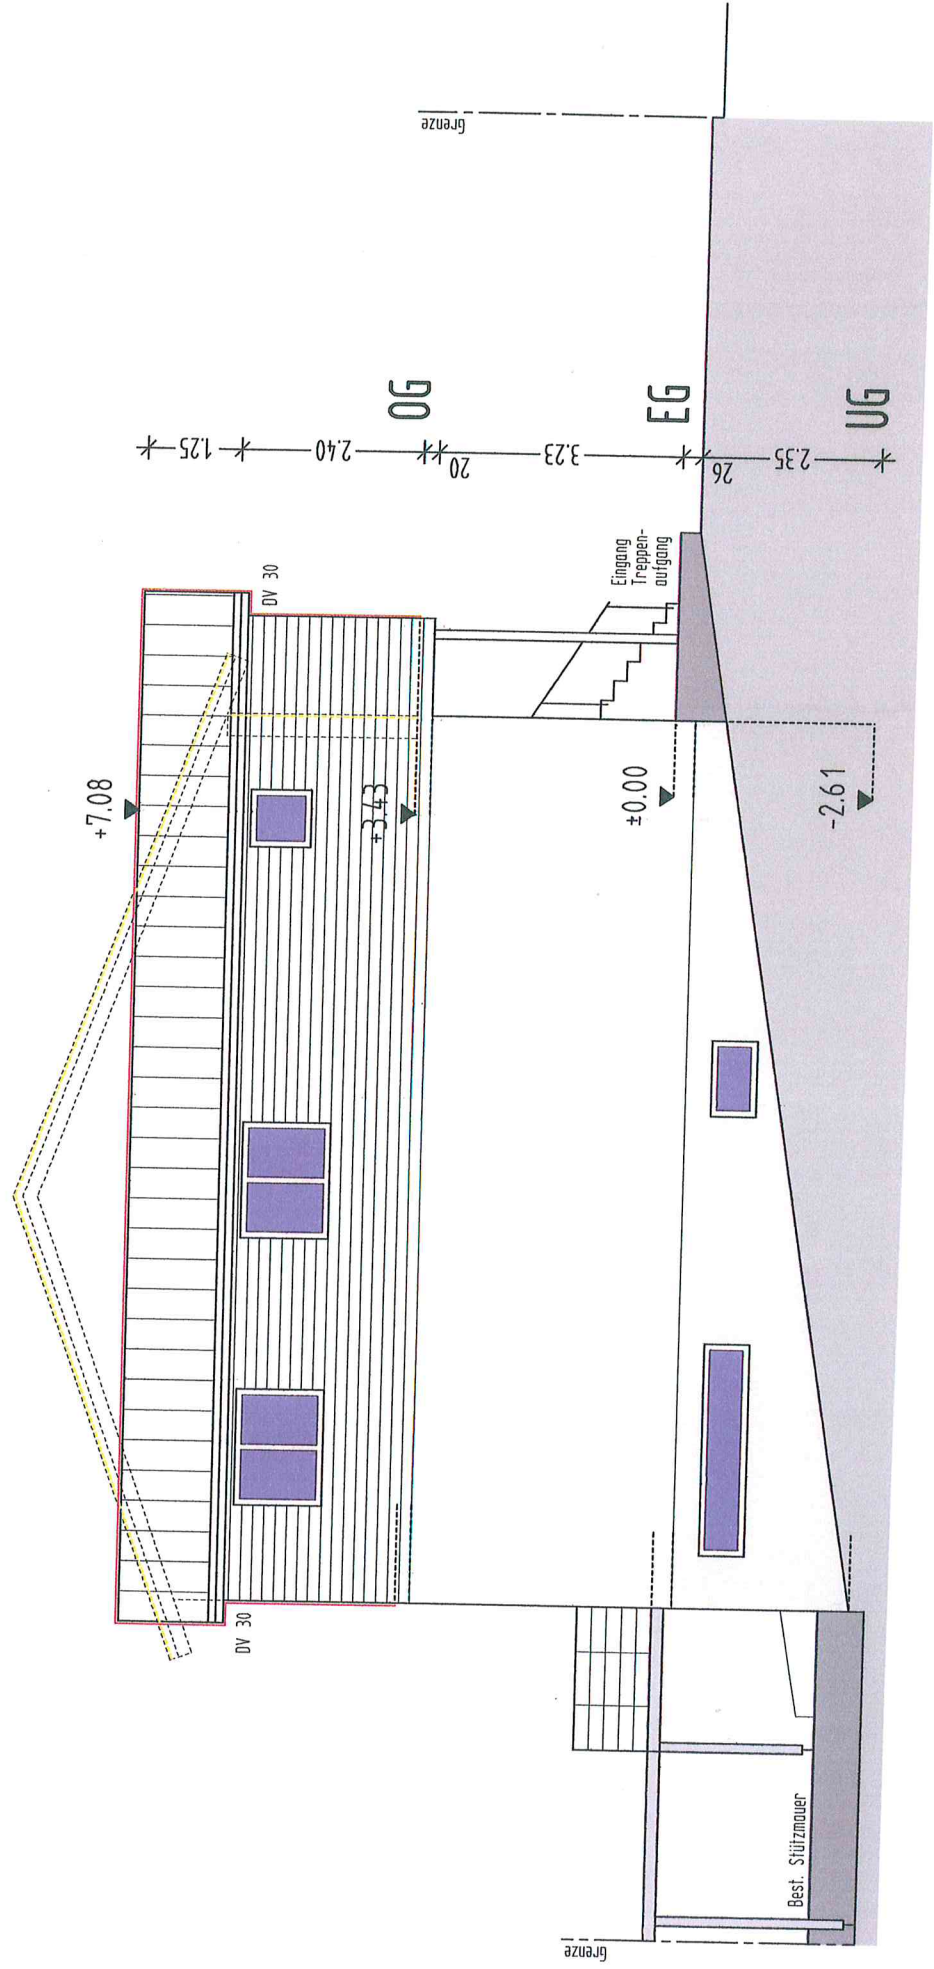

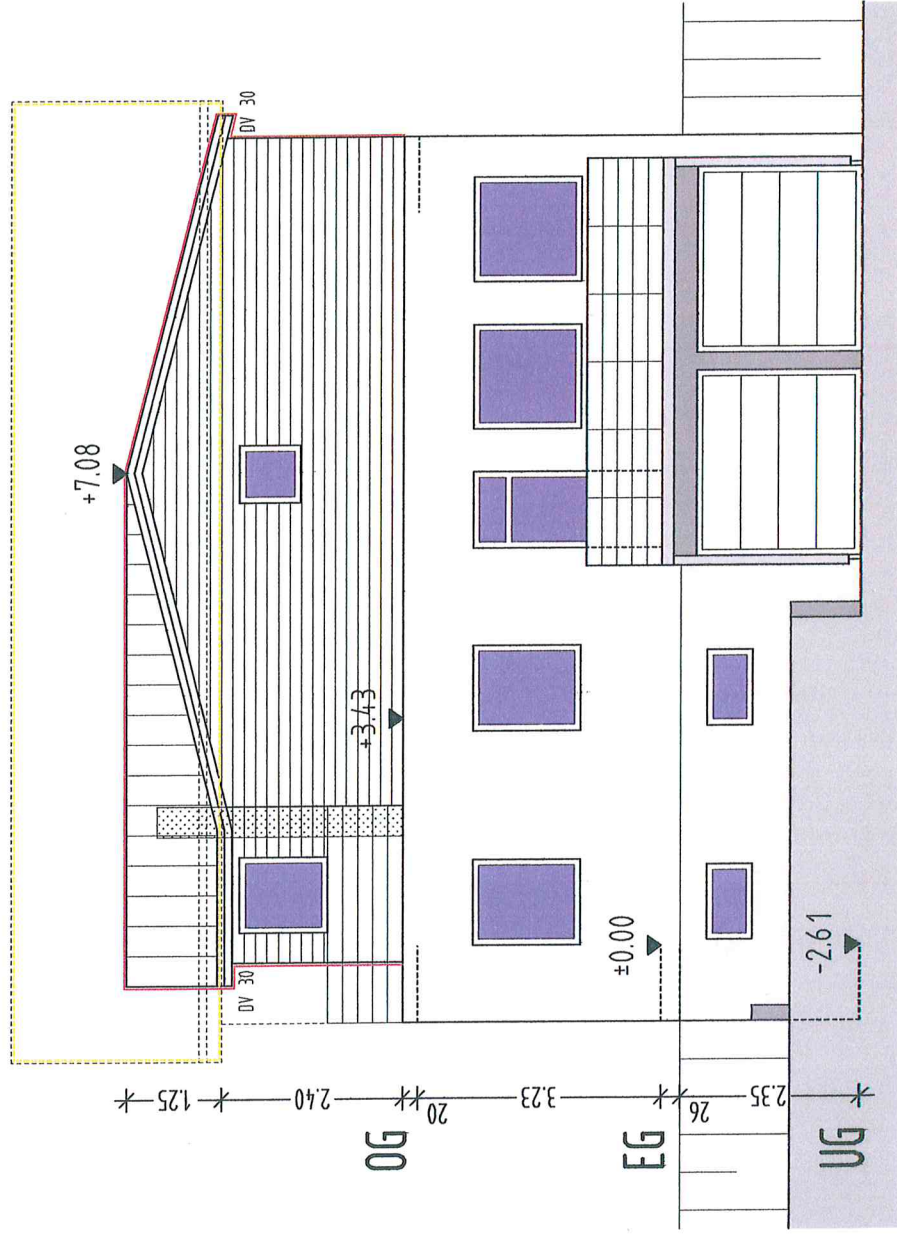

ANSICHT SÜD

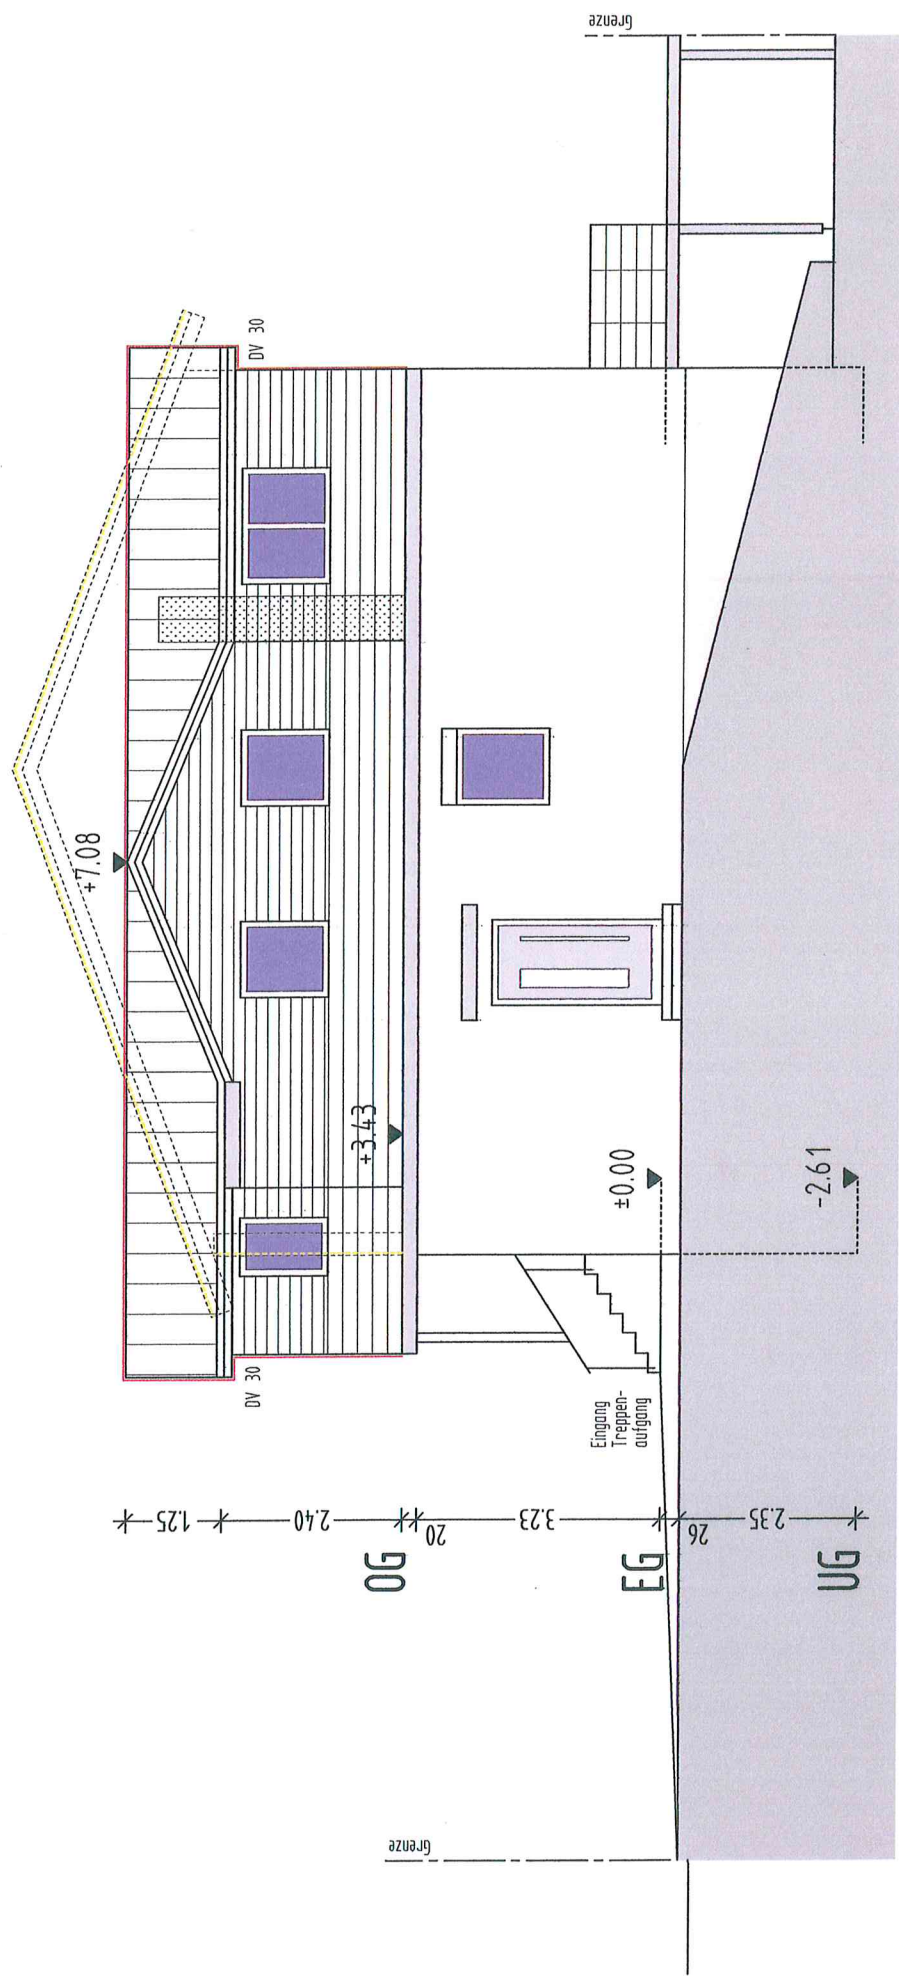

ANSICHT WEST