


Rems-Murr-Kreis  
Gemeinde Rudersberg  
Gemarkung Rudersberg

# LAGEPLAN


- zeichnerischer Teil zum Bauantrag -  
(§ 4 LBOVVO)

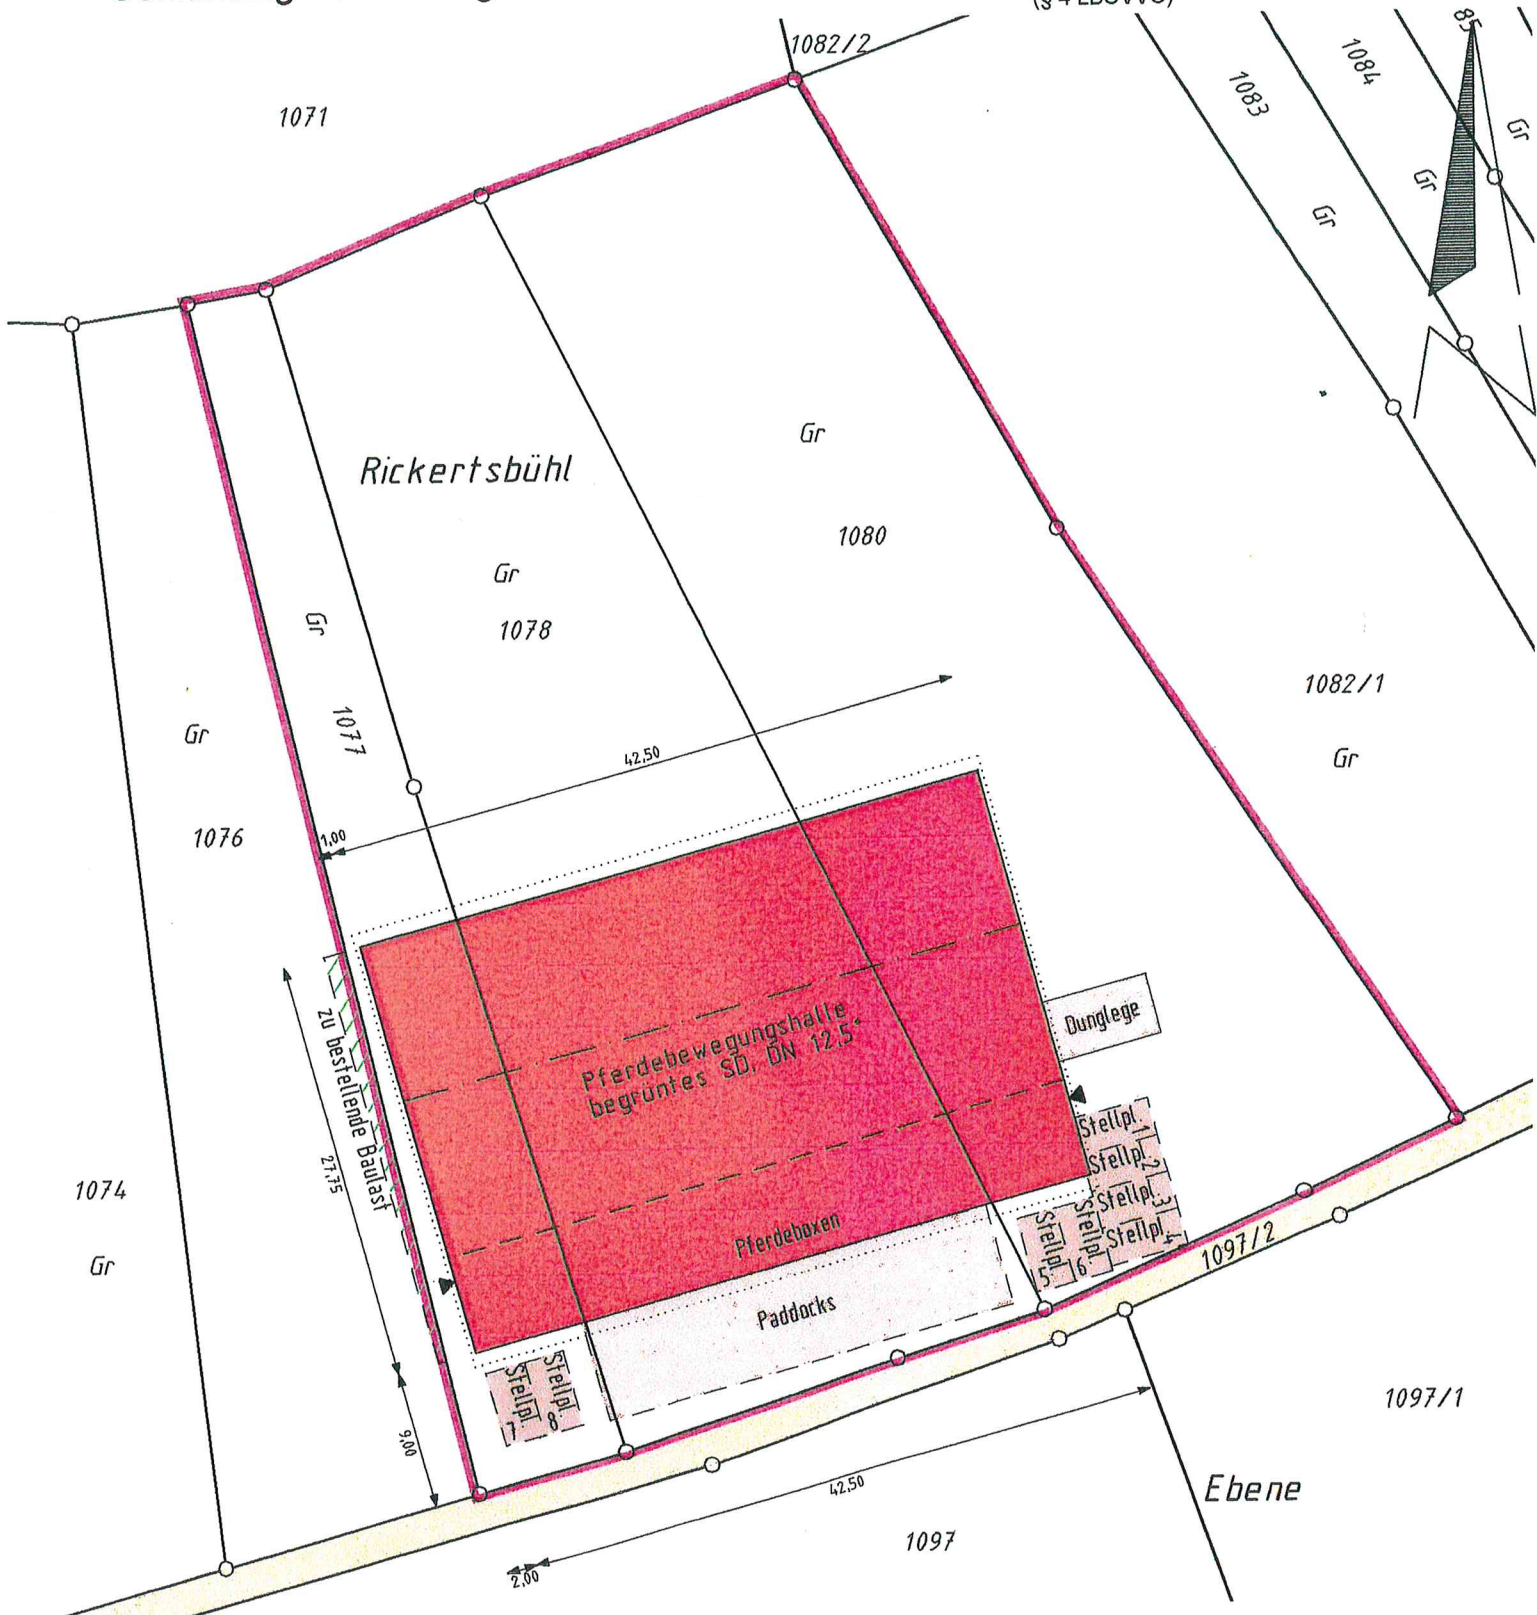

Maßstab 1 : 500

# LAGEPLAN

-zur Übersicht-

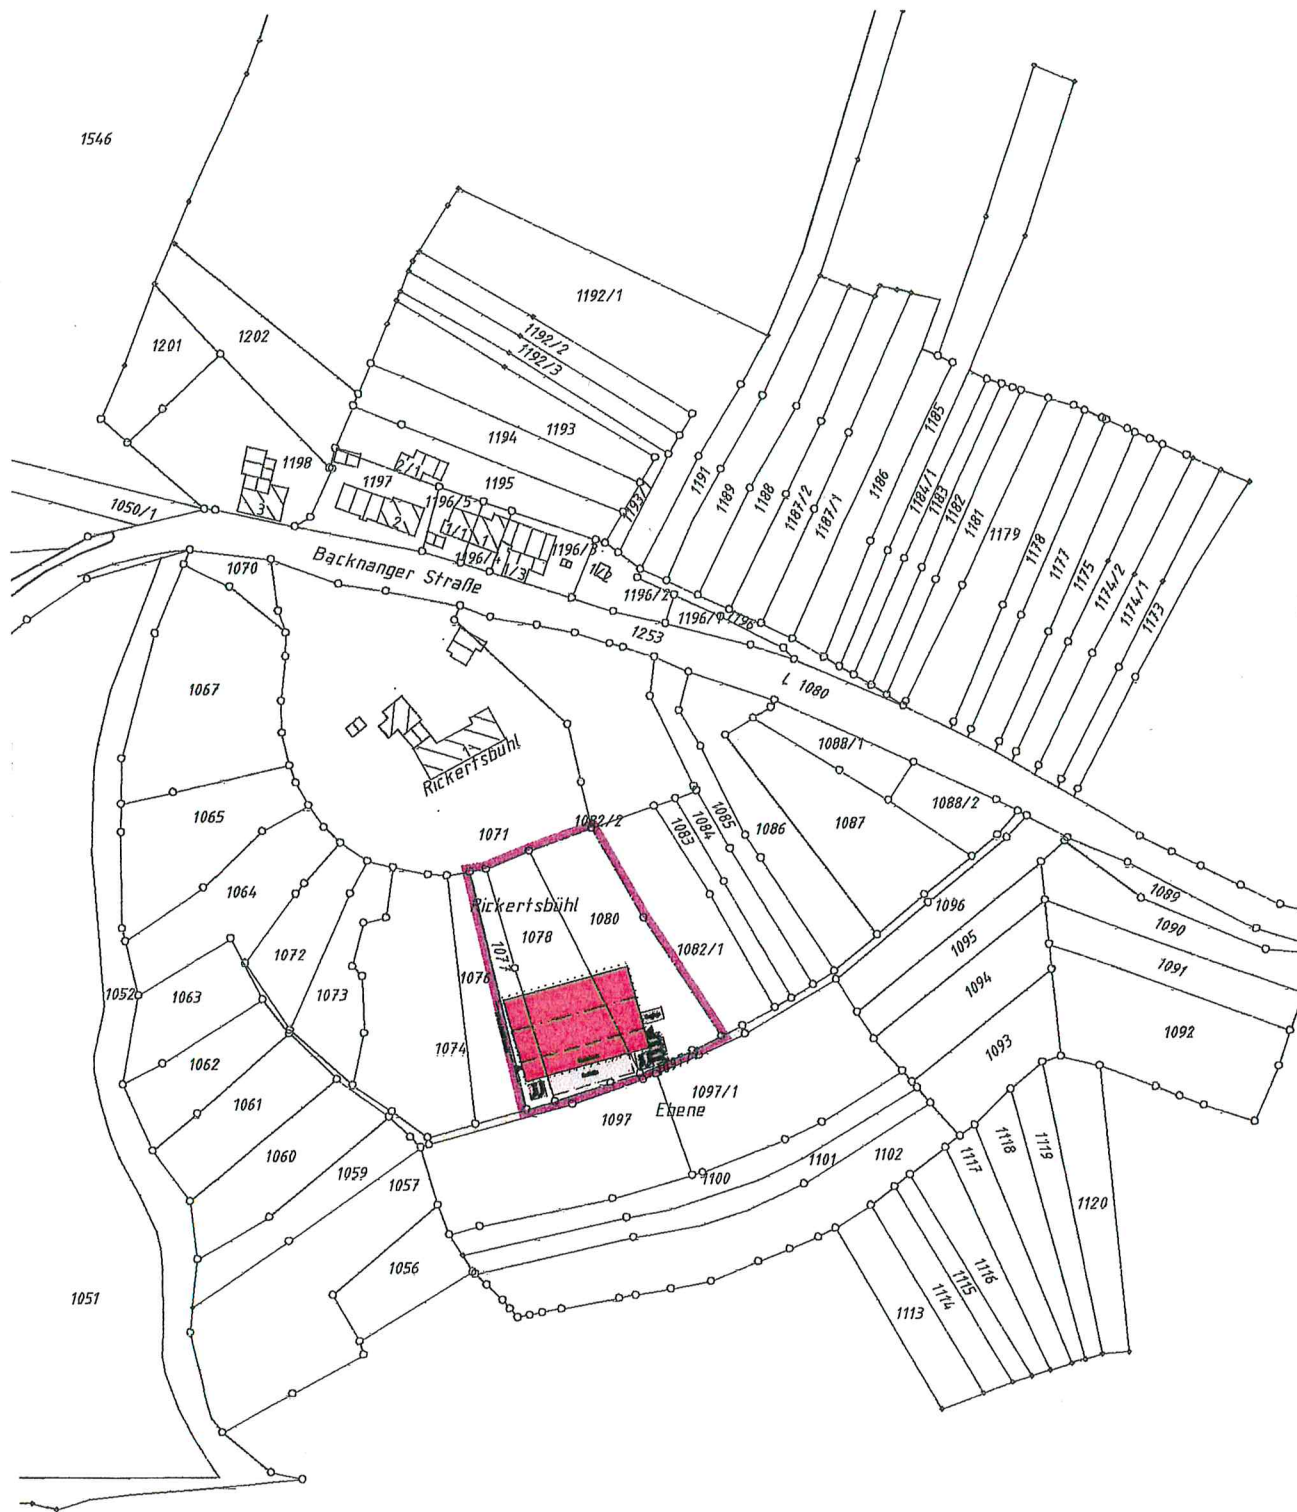

42,50

PFERDEBEWEGUNGSHALLE

HUFSLAGHASS  
20M X 40M

OBERLICHT MITRWA 4,50M

DUNGLEGE

BOXENGASSE

OBERLICHT

OBERLICHT

PFERDE-  
BOXEN

1

2

3

4

5

6

7

8

SATTEL

STROH / FUTTER

1  
STELLPL 5X2,5M

2

3

4

5

6

8

7

6

5

4

3

2

1

PADDOCK

7

8

1

2

3

4

5

6

7


8

21,25


6,50

27,75




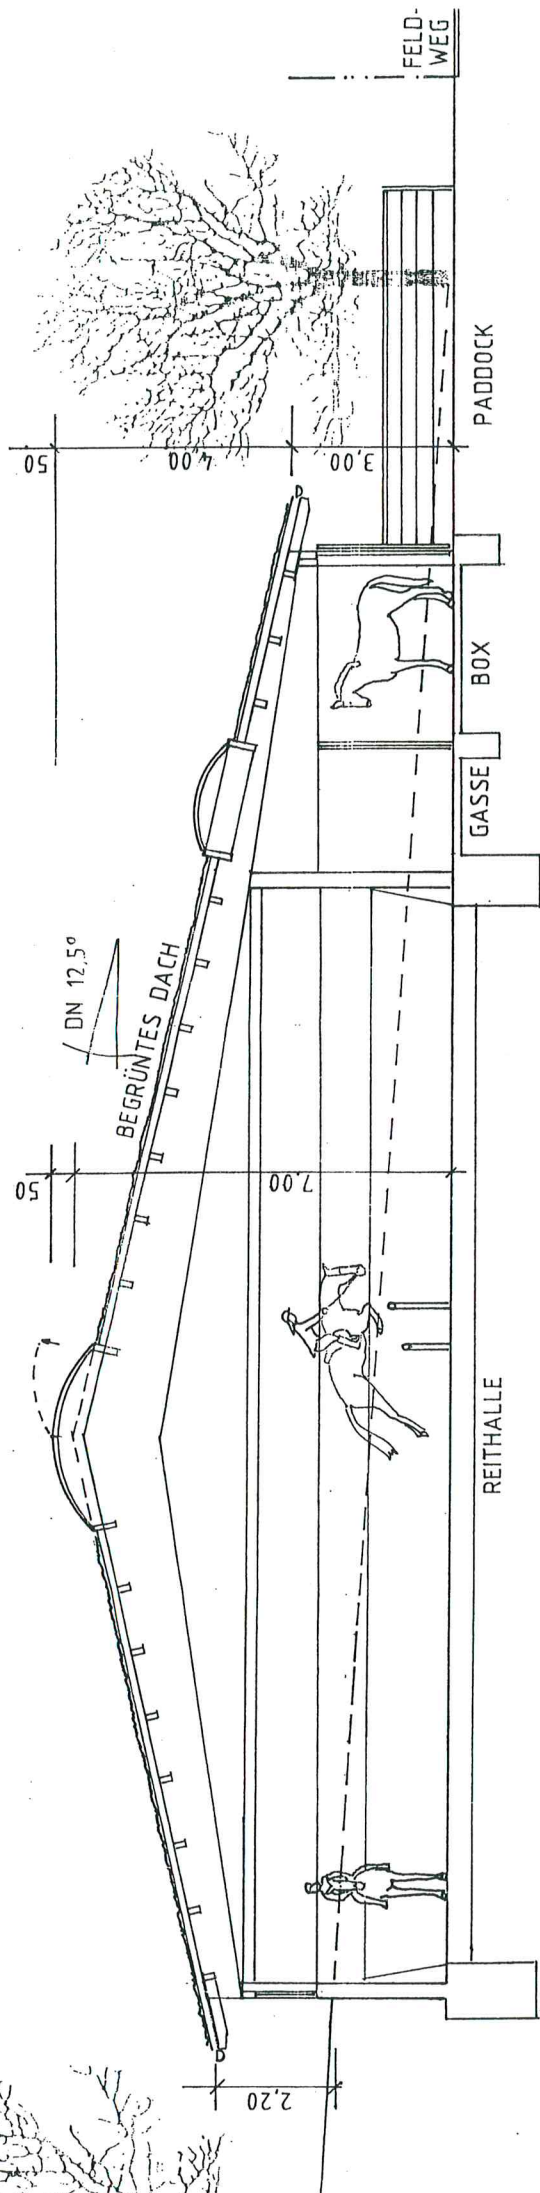

SCHNITT

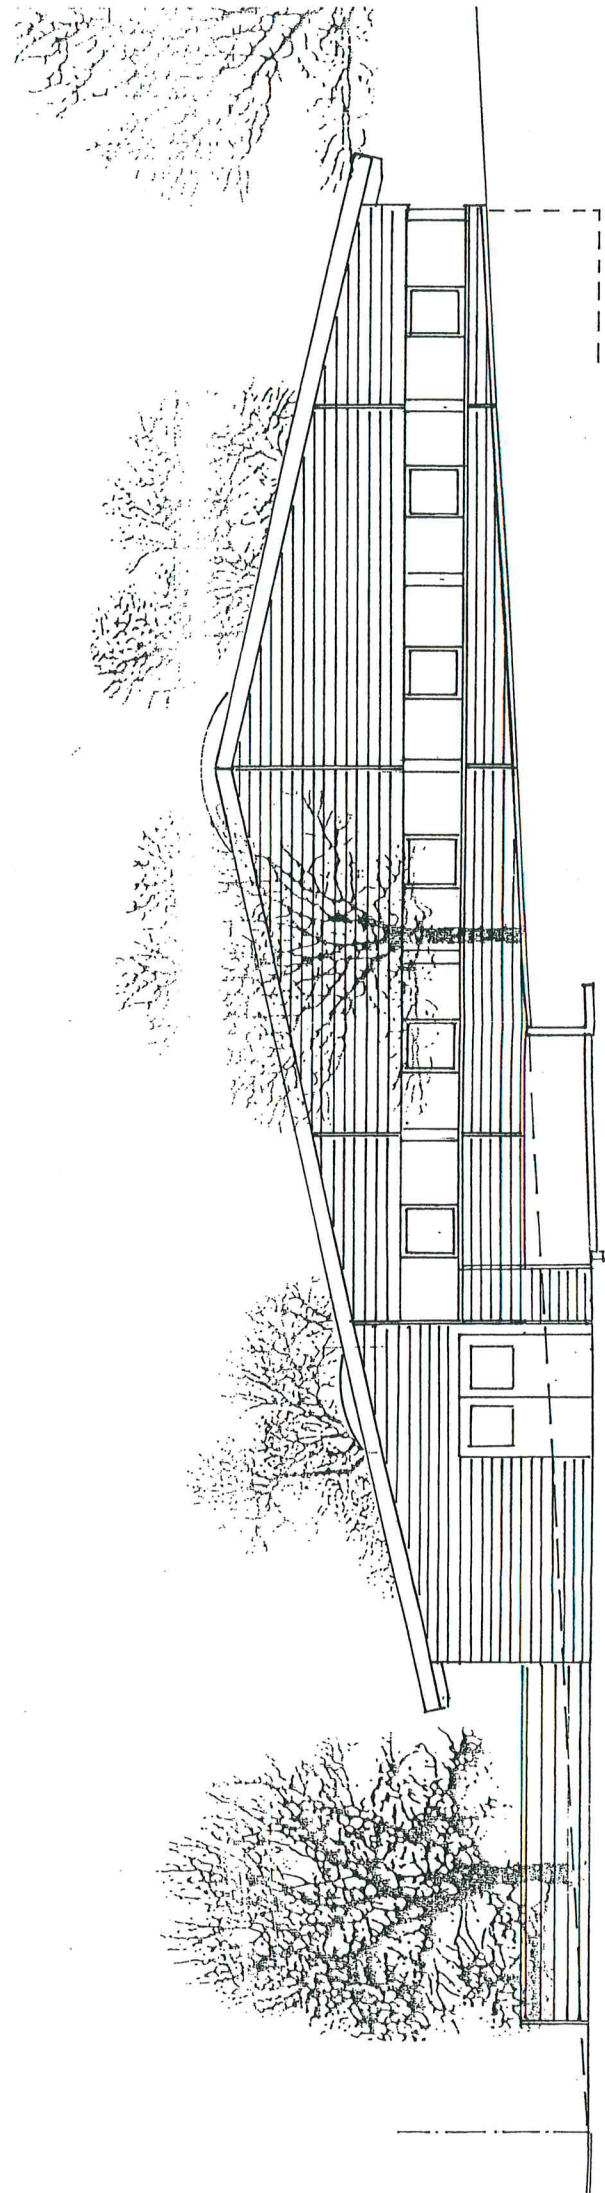


WESTEN

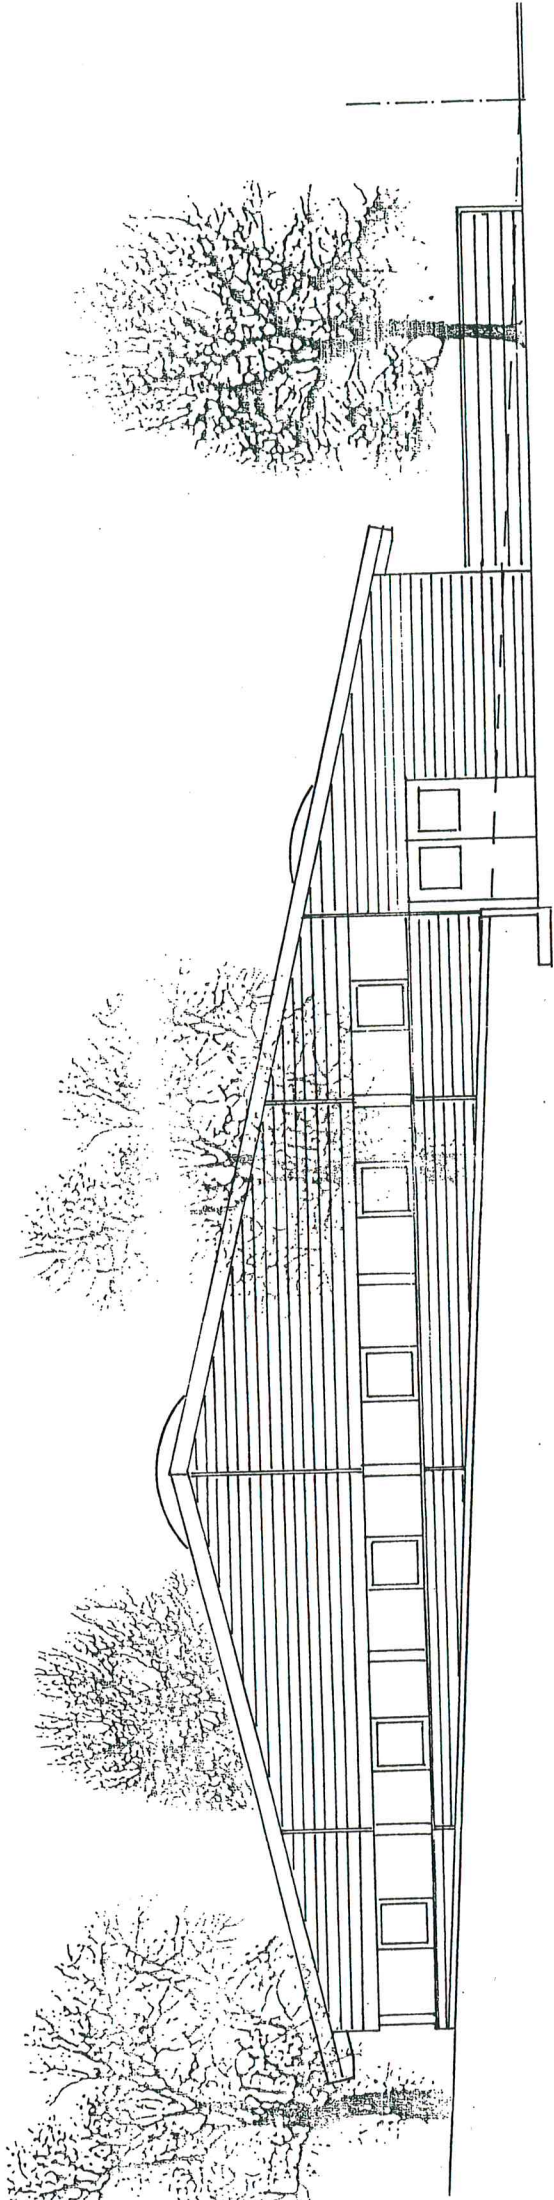


OSTEN



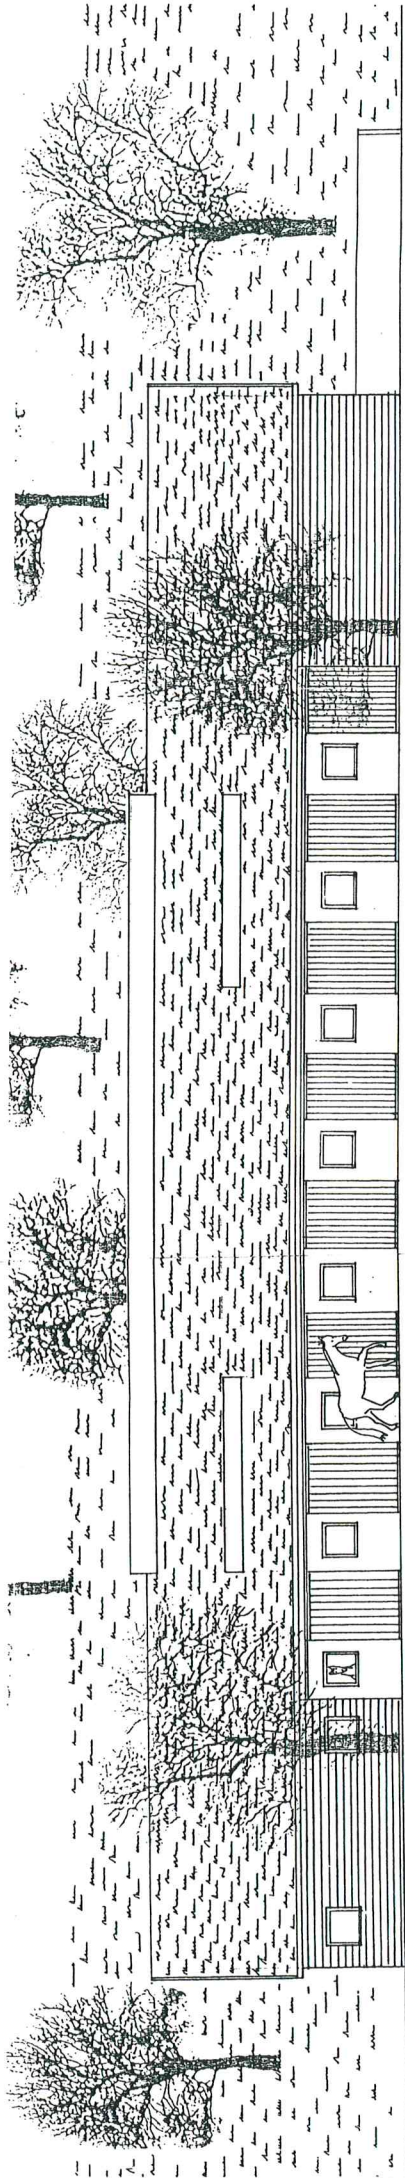

SÜDEN

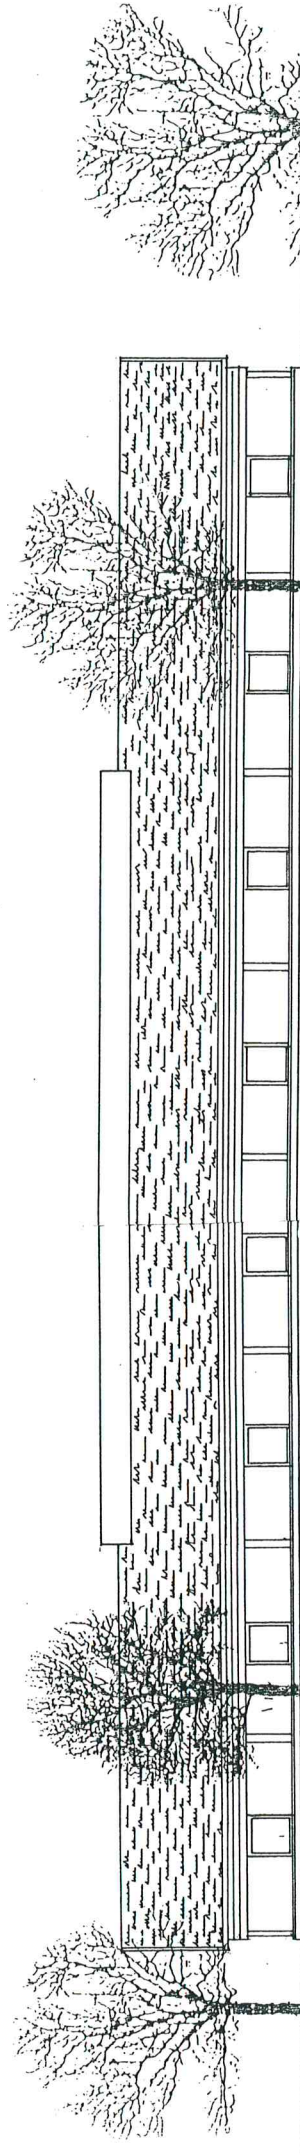

NORDEN



