
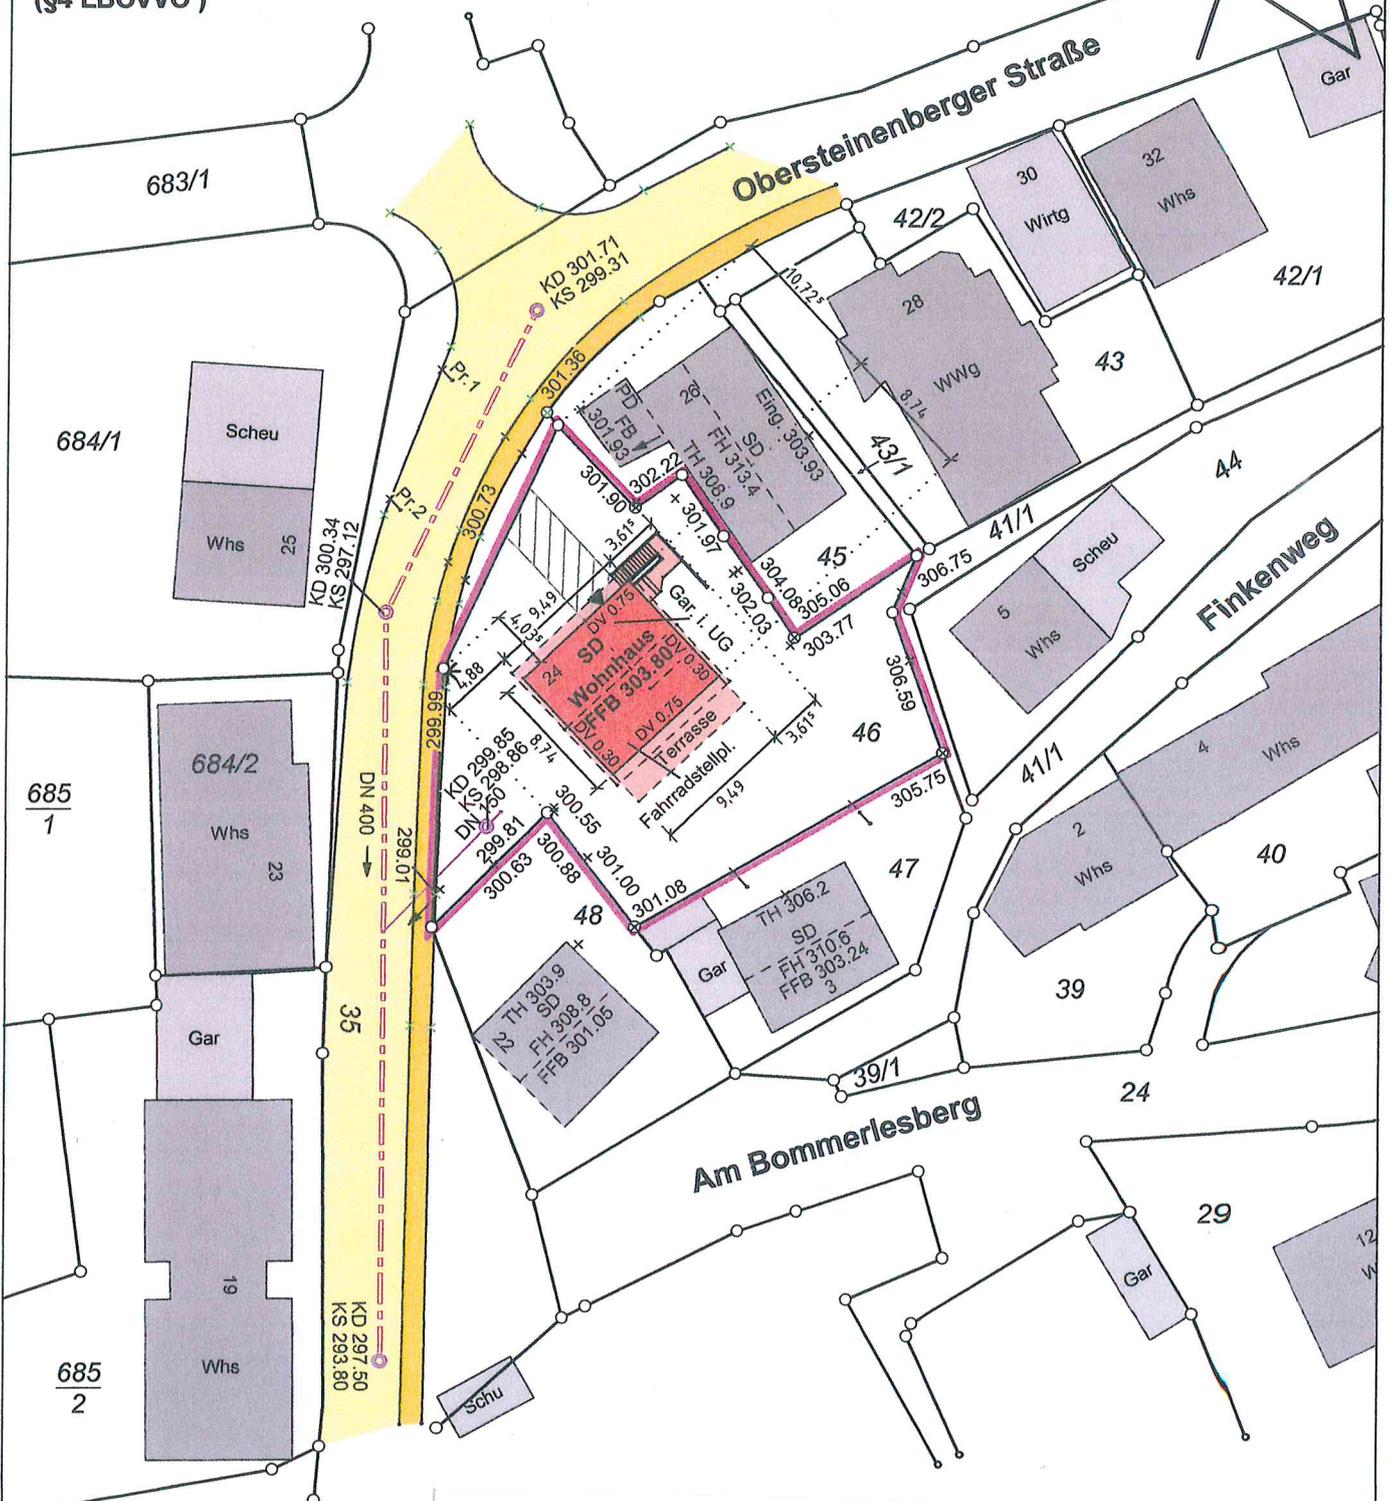


Kreis Rems-Murr-Kreis
Gemeinde Rudersberg
Gemarkung Steinberg

Lageplan

Zeichnerischer Teil
zum Bauantrag
(§4 LBOVVO)

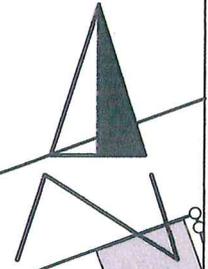

20. 11. 2017

HÖHEN im NEUEN System

10.000 m

Maßstab 1:500

Unterirdische Leitungen
und Versorgungsanlagen
sind nicht dargestellt

Obersteinerger Straße

42/2

43

43/1

41/1

45

46

41/1

47

48

39/1

KD 301.71
KS 289.31 301.94

PD
FB
301.93

Emp. 303.93

FH 313.4

TH 308.9

EINFAMILIENHAUS
MIT GARAGE
SD 32°

OKFF EG ±0.00
302.80m u. HN

TH 308.2
SD
FH 310.6
FFB 303.24
FFB 303.24

TH 303.8
SD
FH 308.8
FFB 301.05

LIGEPLYN
1/ST. 1:250

Am Bommerlesberg

