

Vermessungsverwaltung Baden-Württemberg

Landratsamt Rems-Murr-Kreis
Vermessungsbehörde
Stuttgarter Straße 110
71332 Waiblingen


Auszug aus dem
Liegenschaftskataster
Liegenschaftskarte 1 : 500
Erstellt am 07.11.2017

Flurstück: 1909/8
Flur:
Gemarkung: Rudersberg

Gemeinde: Rudersberg
Kreis: Rems-Murr-Kreis
Regierungsbezirk: Stuttgart

5417076.24

3639011.32

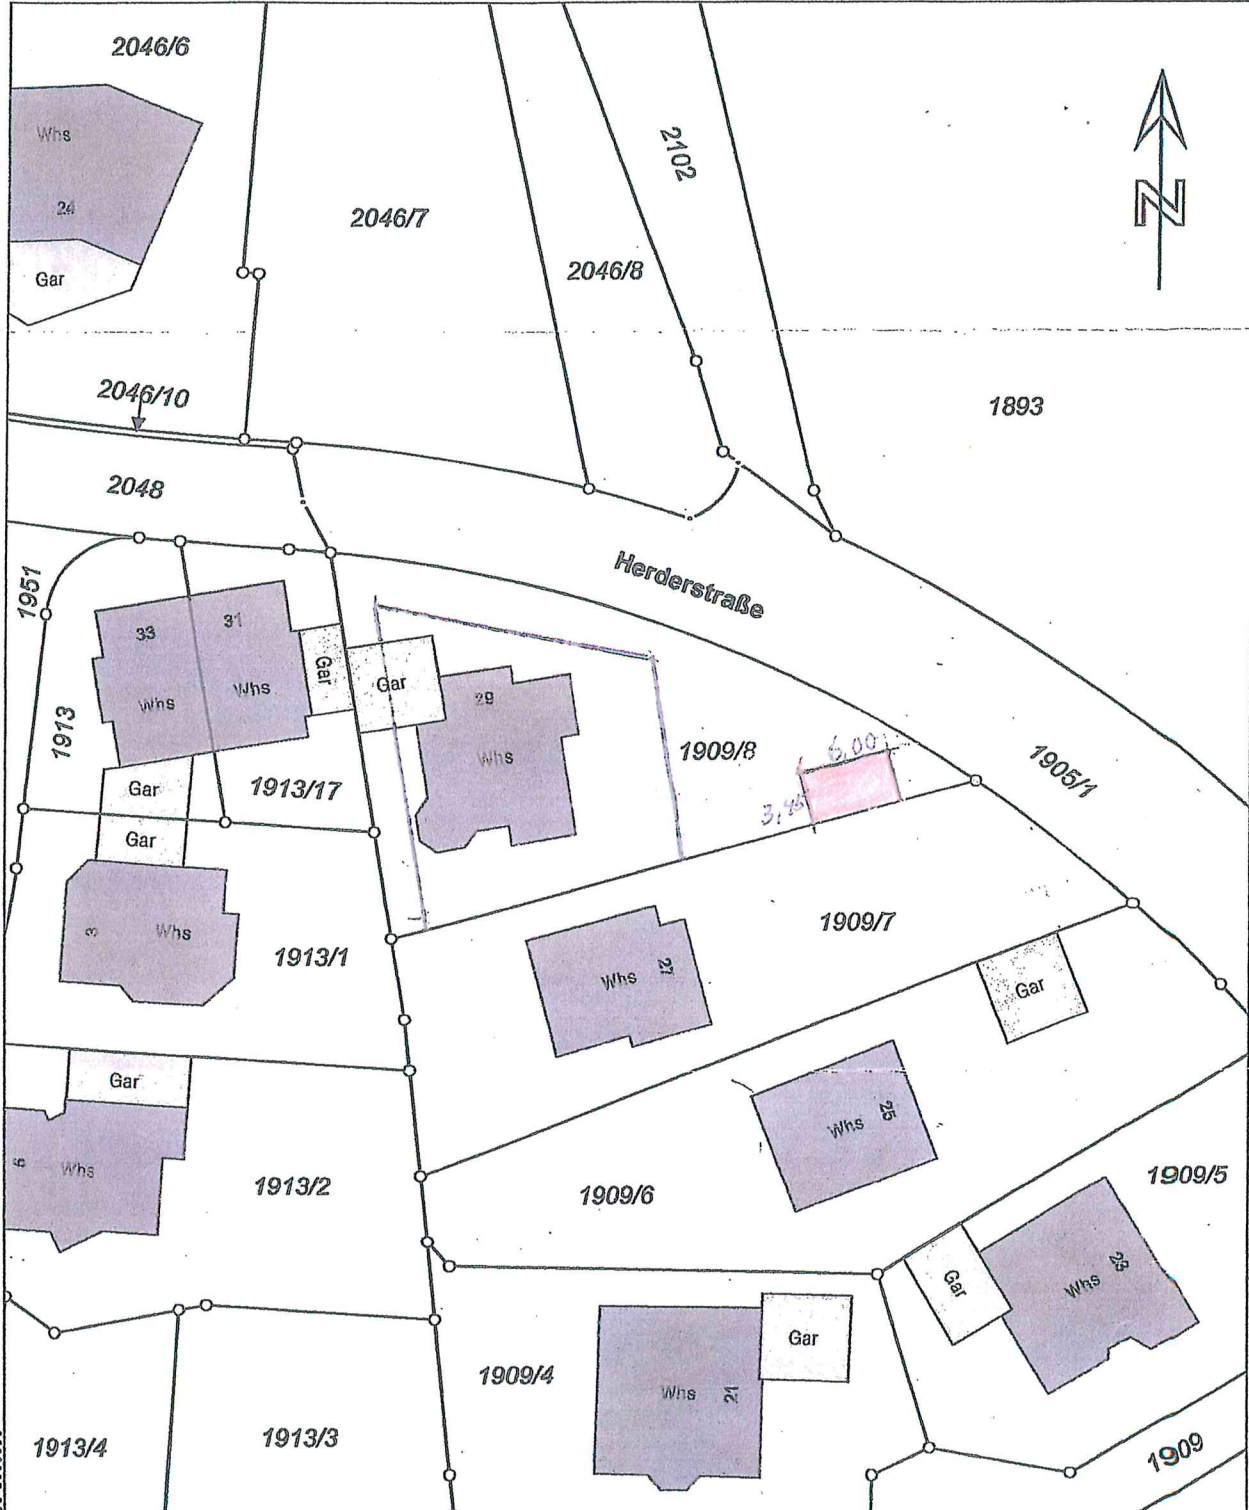

5416970.74

Die Basisinformationen und Basisdaten des Liegenschaftskatasters unterliegen dem Verwendungsvorbehalt nach § 2 Abs. 3 und 4 des Vermessungsgesetzes vom 1. Juli 2004 (GBl. S. 469, 509), zuletzt geändert durch Gesetz vom 30. November 2010 (GBl. S. 899). Sie dürfen vom Empfänger nur für den Zweck verwendet werden, zu dem sie übermittelt worden sind. Eine Verwendung für andere Zwecke ist nur zulässig, wenn die Vermessungsbehörde eingewilligt hat.

Darstellung entspricht dem Liegenschaftskataster -
Abweichungen gegenüber dem Grundbuch sind möglich.

Maßstab 1:500

0 5 10 15 Meter

BAUBESCHREIBUNG

Fundamente

Einzelfundamente unter den 4 Ecken oder Streifenfundamente aus Beton C 25/30 auf frostfreie Tiefe und standsicheren Boden gegründet.

Dach, Wände und Boden

Hergestellt in Stahlbeton.

Bei Erdschüttung höher als 0,5 m werden die Garagenwände verstärkt.

Wandaussparungen, wie Türen, Fenster, Durchbrüche sowie eine Bodenaussparung für Montagegrube können vorgesehen werden. Das Dach wird als bekietes Flachdach mit innenliegender Entwässerung ausgeführt.

Außen- und Innenwandbehandlung

Kunststoff-Spritzputz in hellem Farbton, wachsfester Innenanstrich.

Tor

Stahlblech-Federhubtor, verzinkt, grundiert und kunststoffbeschichtet.

Baukosten:

Unbaueter Raum: $6,00 \times 3,45 \times 2,615 = 54,13 \text{ m}^3$

Nutzfläche: $5,78 \times 3,33 = 19,25 \text{ m}^2$

Kosten: $54,13 \text{ m}^3 \times 100,--\text{EUR} = 5.000,--\text{EUR}$

Neubau von 1 Zapf-Massiv-Garage aus Stahlbeton für:


Bst:

Der Bauherr:


Die Angrener:

Der Entwurfsverfasser:

Bearb.	bk
Datum	
Maßstab	1 : 100
T / B345K / 1G	

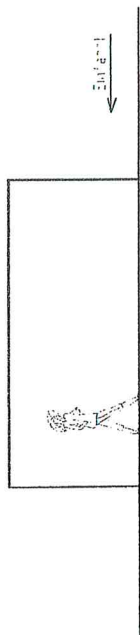



SEITENANSICHT

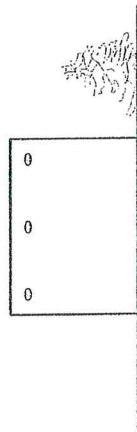


RÜCKANSICHT



VORDERANSICHT

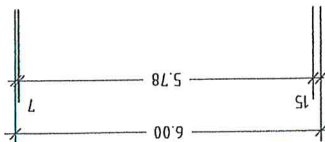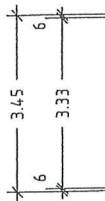

GRUNDRISS

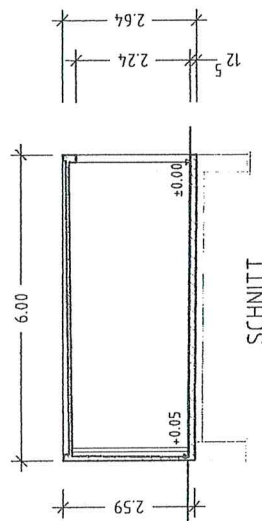

SCHNITT

Fundamente auf frostfreie Tiefe und standsicheren Boden herstellen.

Dieser Plan genügt nicht für die Erstellung der Fundamente! Fundamentplan anfordern!

Die Maßangaben in diesem Bauteilplan sind zu beachten.