
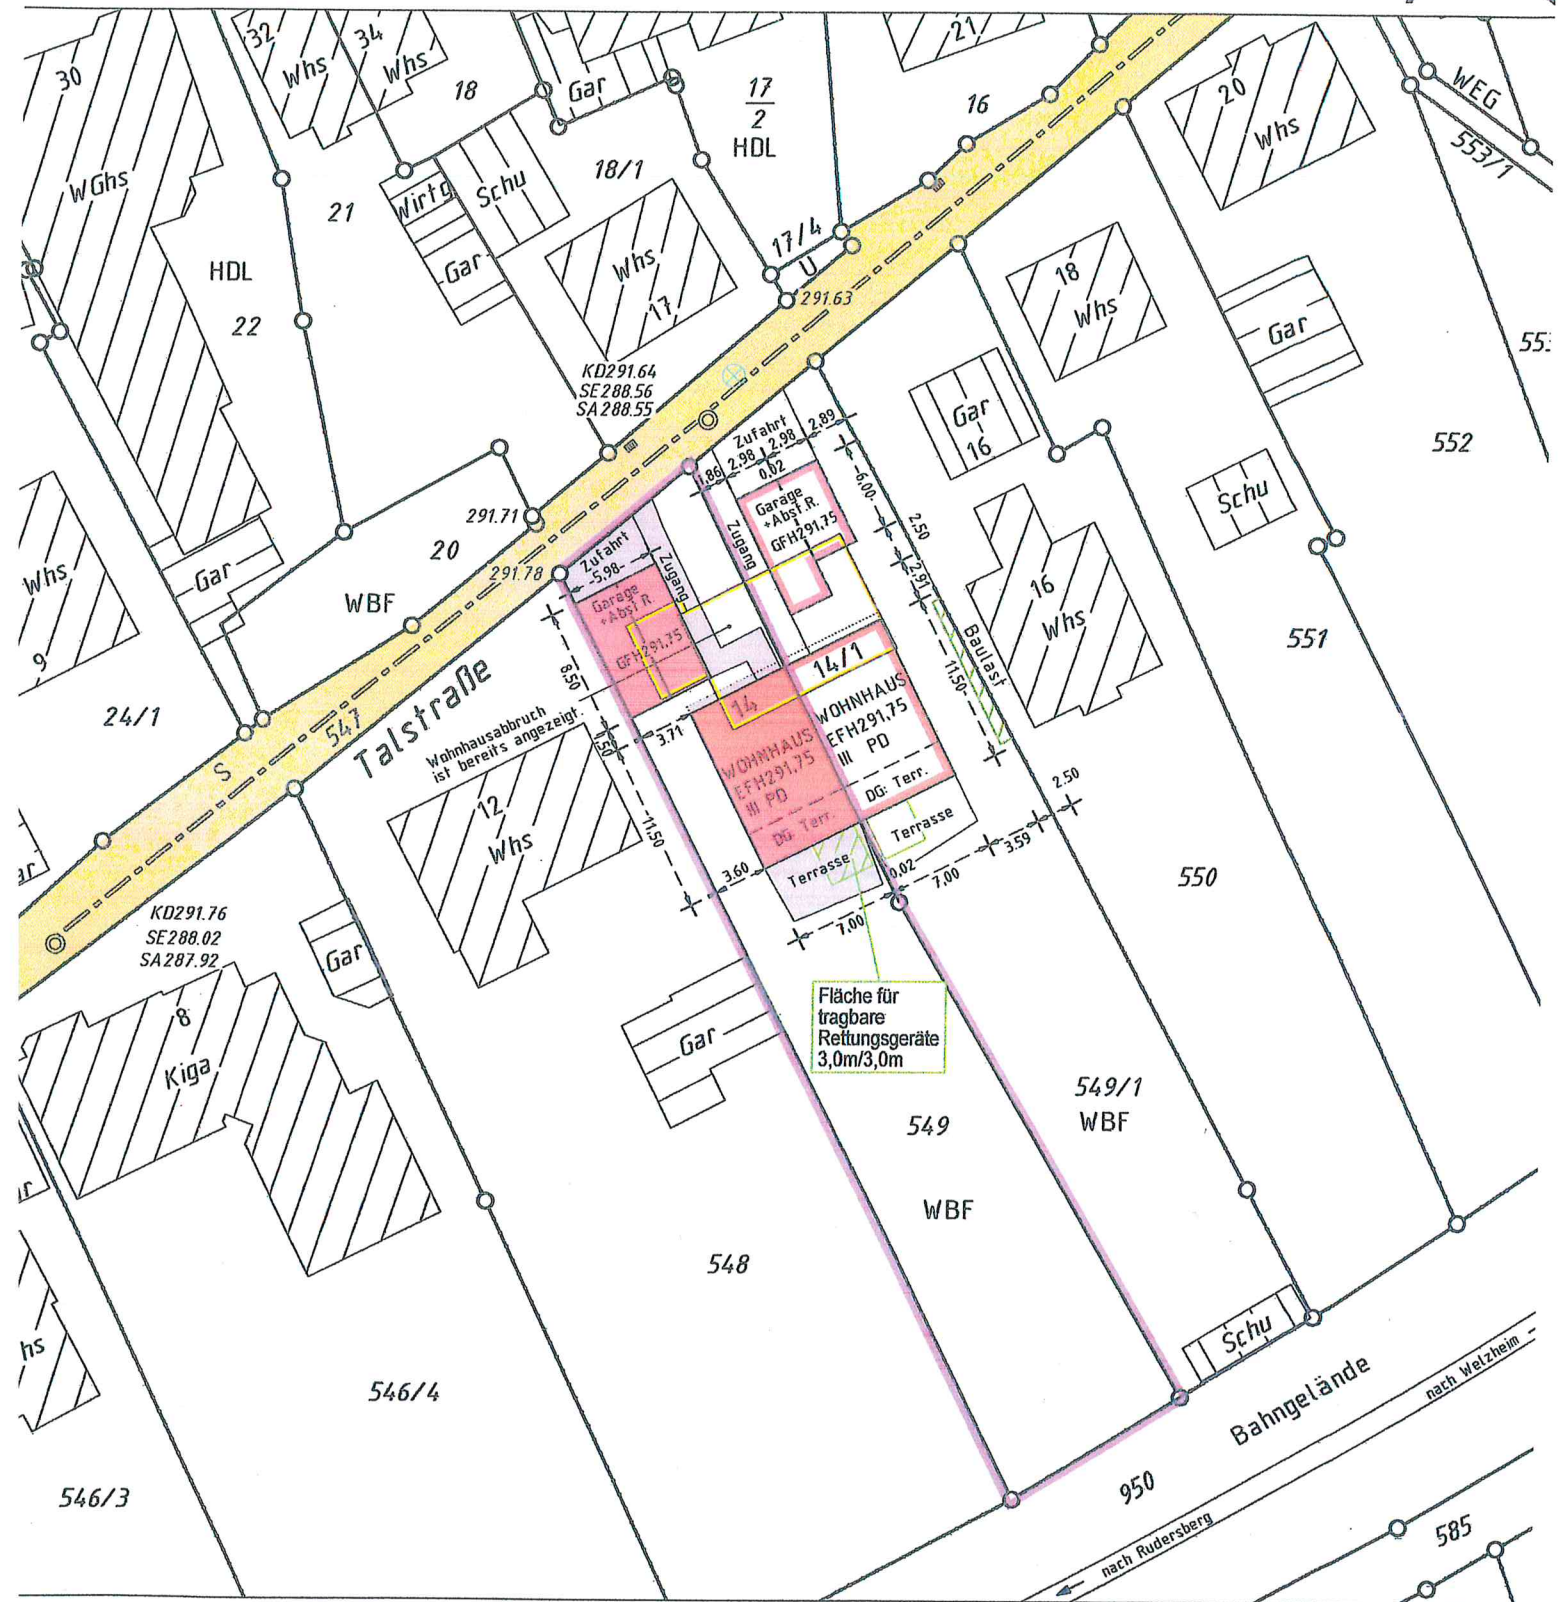


LAGEPLAN

Auszug aus dem Liegenschaftskataster
Zeichnerischer Teil zum Bauantrag (§ 4 LBOVVO)

Rems-Murr Kreis
Gemeinde Rudersberg
Gemarkung Rudersberg
Flur 4 (Oberndorf)

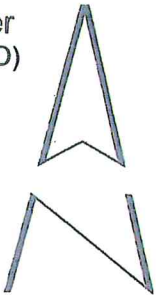

Höhenangaben im neuen System in m ü. NN
Einzeichnungen nach § 4 Abs. 3-5 LBOVVO


Eventuell vorhandene unterirdische Versorgungsleitungen im Baugrundstück sind nicht dargestellt.

0 10 20 30m

Maßstab 1:500




NEUBAU EINES DOPPELHAUSES
TALSTRASSE 14
73635 RUDERSBERG-OBERNDORF

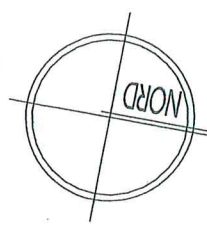


planinhalt:

SCHNITT
ANSICHT WESTEN

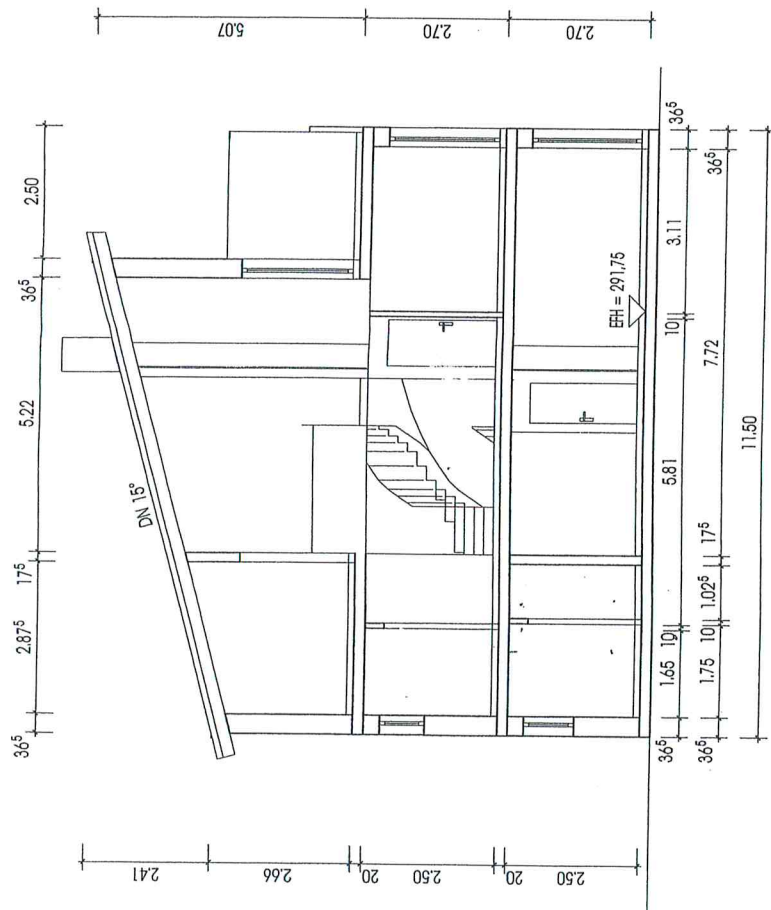

ABSTANDSFLÄCHE GIEBEL $2,41/4 = 0,60$
TRAUFHOHE $8,16 + 0,60 = 8,76 \times 0,4 = 3,50$

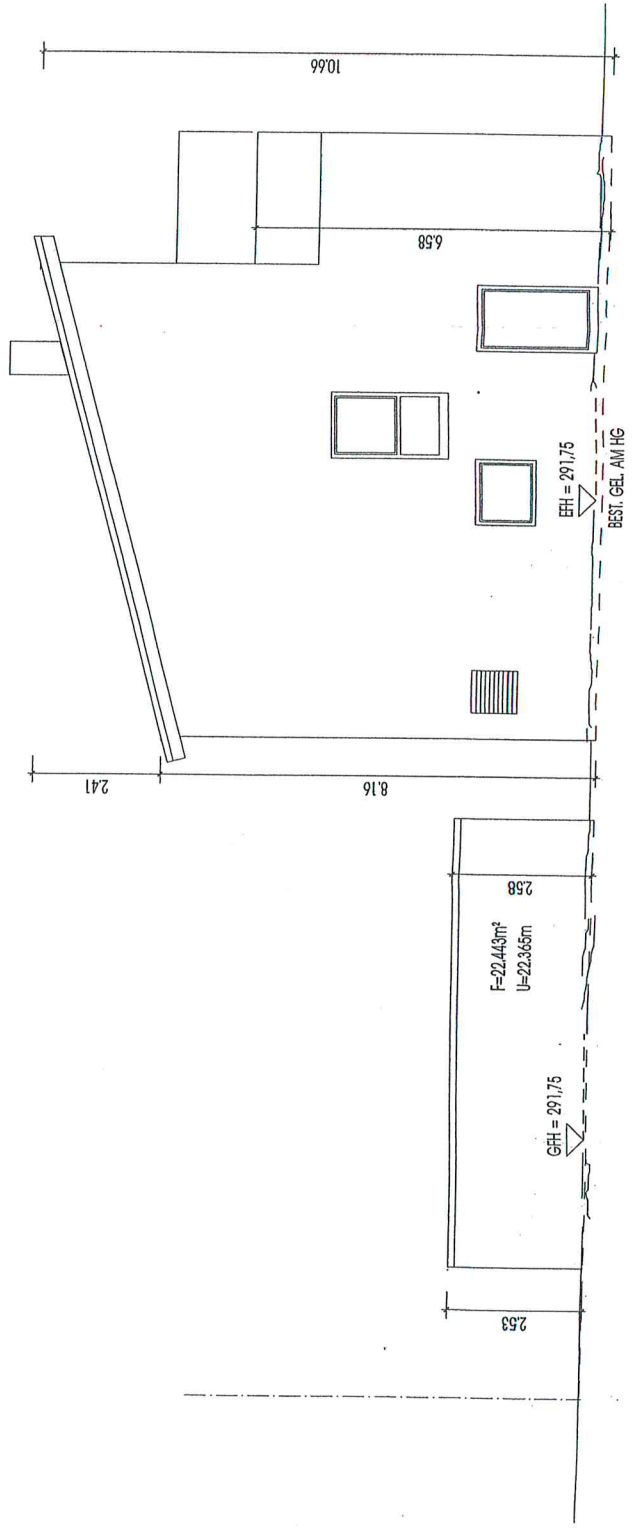


NEUBAU EINES DOPPELHAUSES
TALSTRASSE 14
73635 RUDERSBERG-OBERNDORF

anerkannt:

planinhalt:

ANSICHT NORDEN

NACHBARGEBÄUDE TALSTRASSE 12 + 16

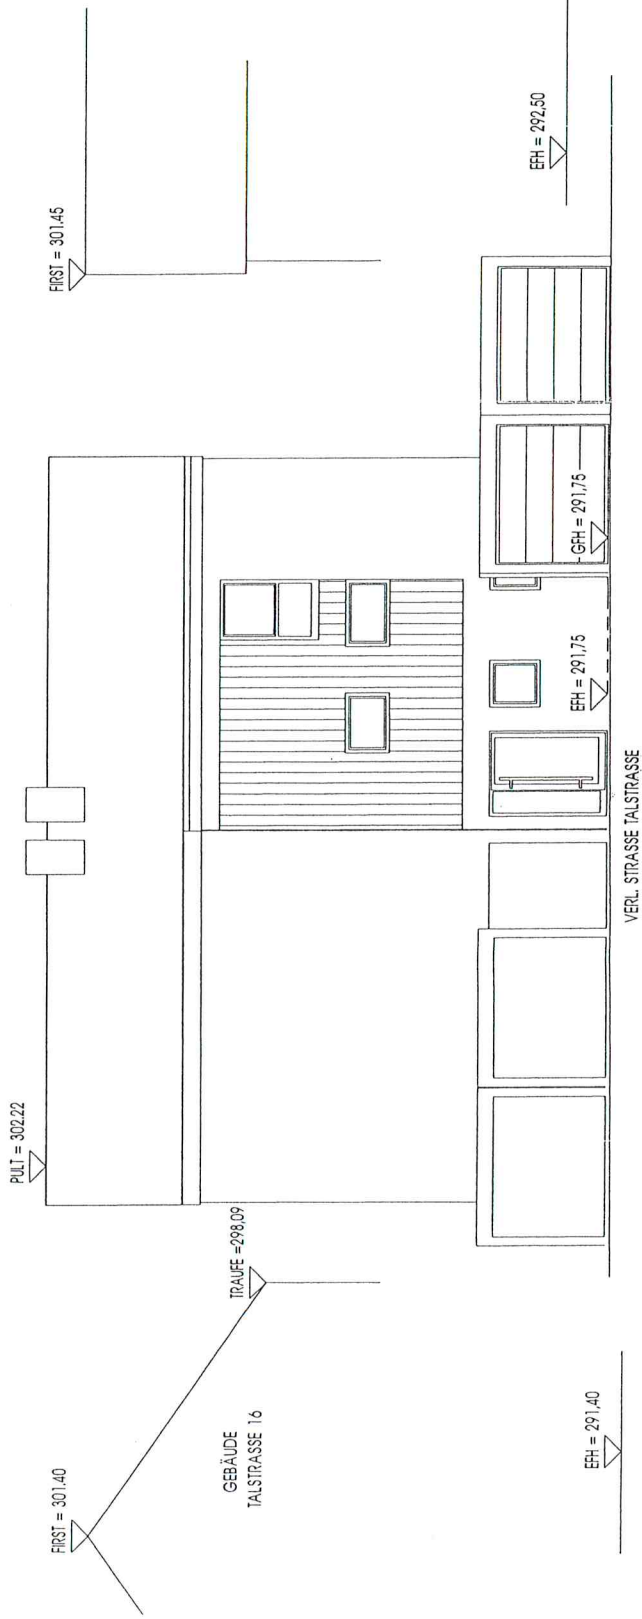

NEUBAU EINES DOPPELHAUSES
TALSTRASSE 14
73635 RUDERSBERG-OBERNDORF

planinhalt:

ANSICHT SÜDEN

