


LAGEPLAN


- zeichnerischer Teil -
zum Bauantrag (§ 4 LBOVV0)



Maßstab 1:500

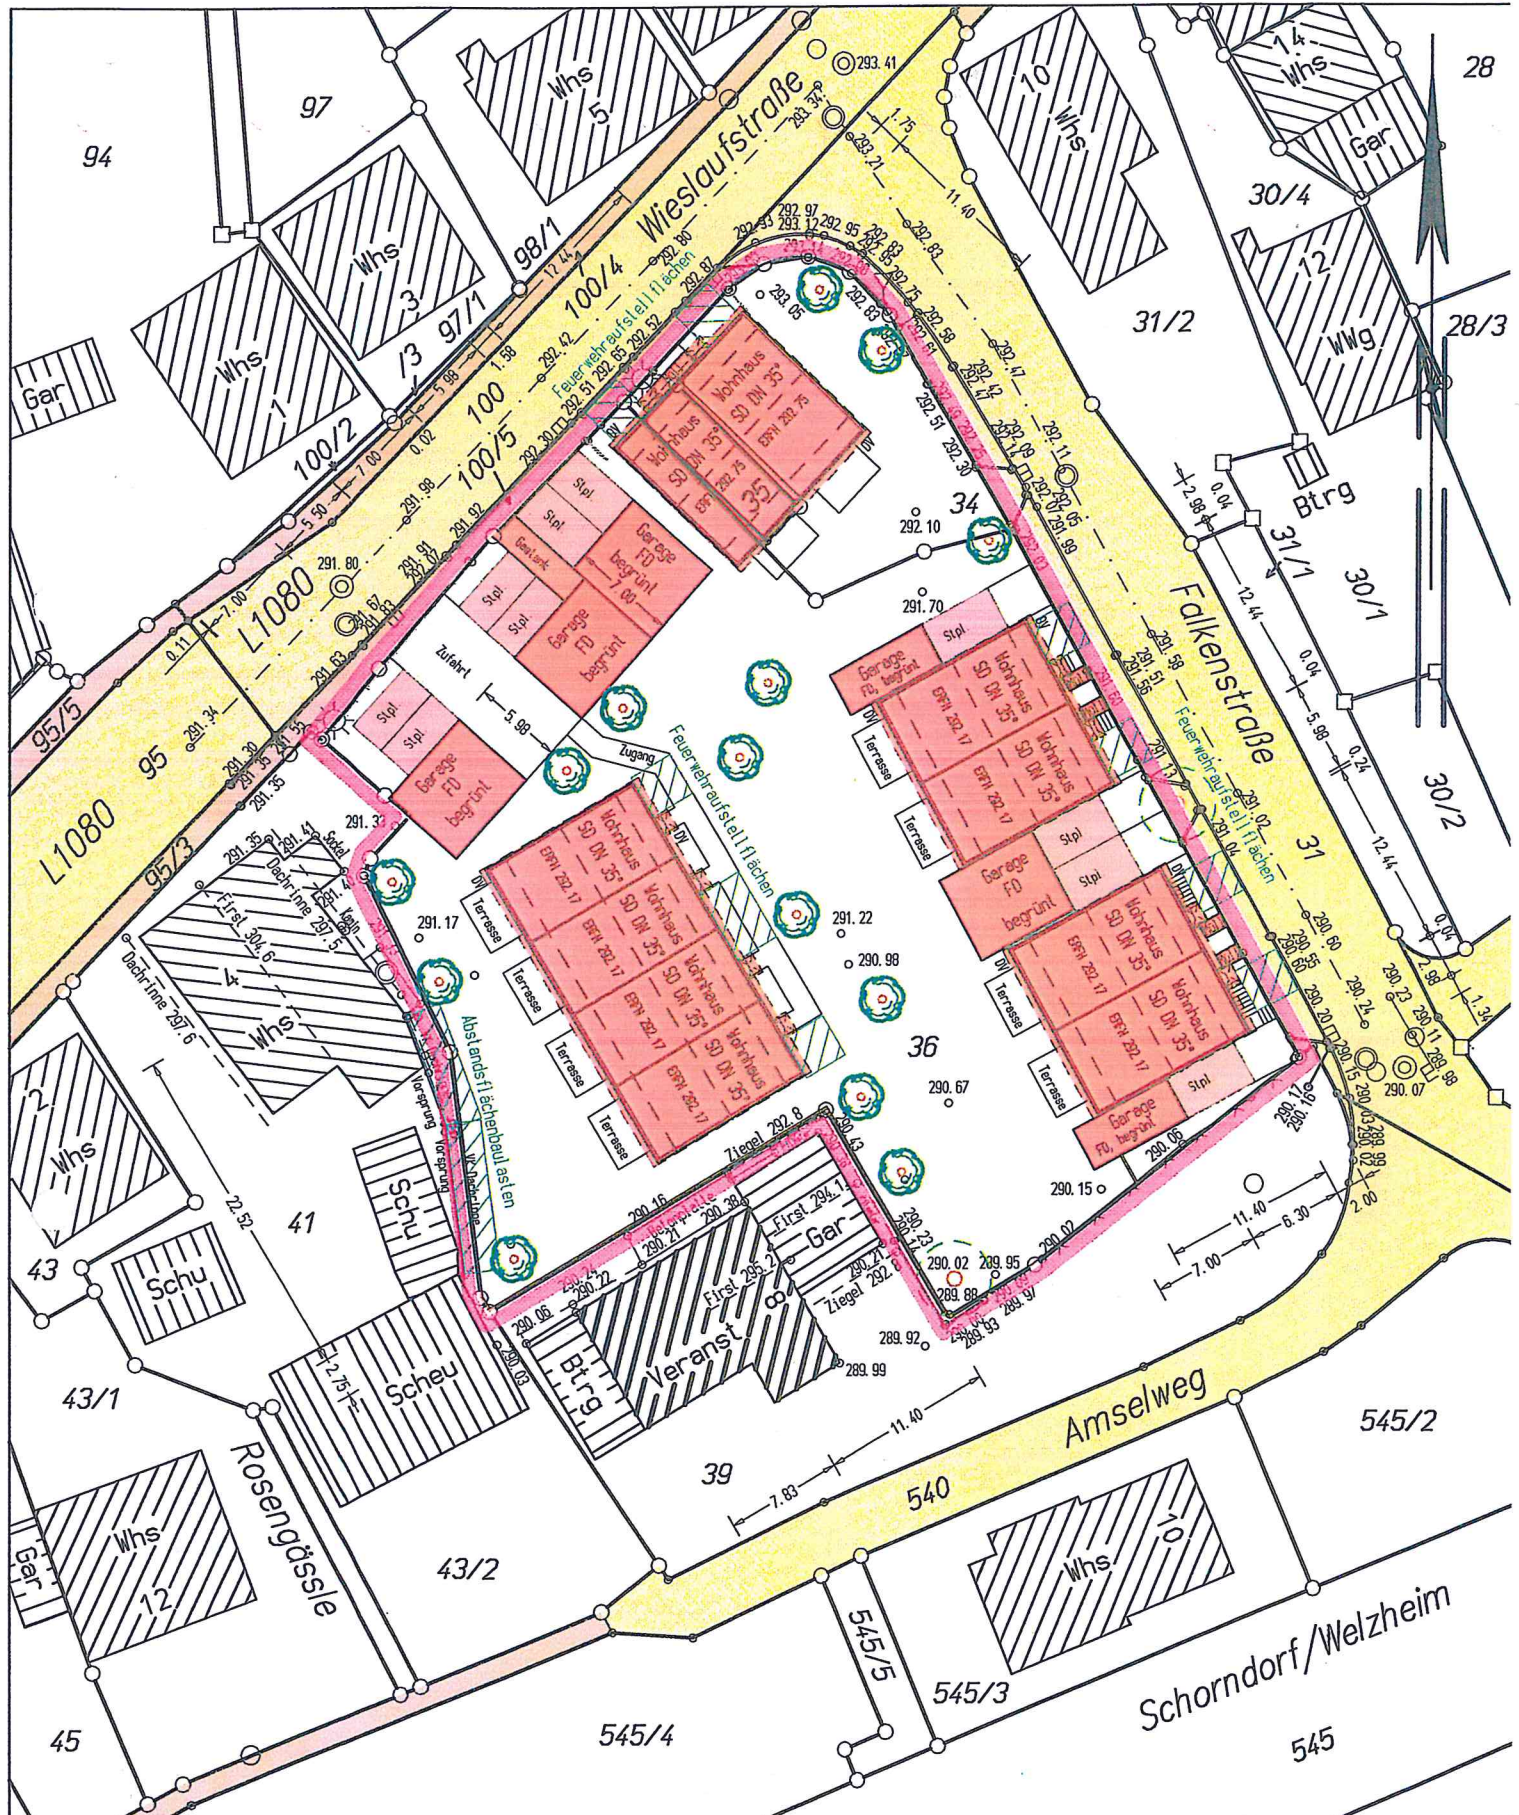

Der Lageplan stimmt mit den
Unterlagen des Liegenschafts-
katasters überein.
Keine Gewähr für unterirdische


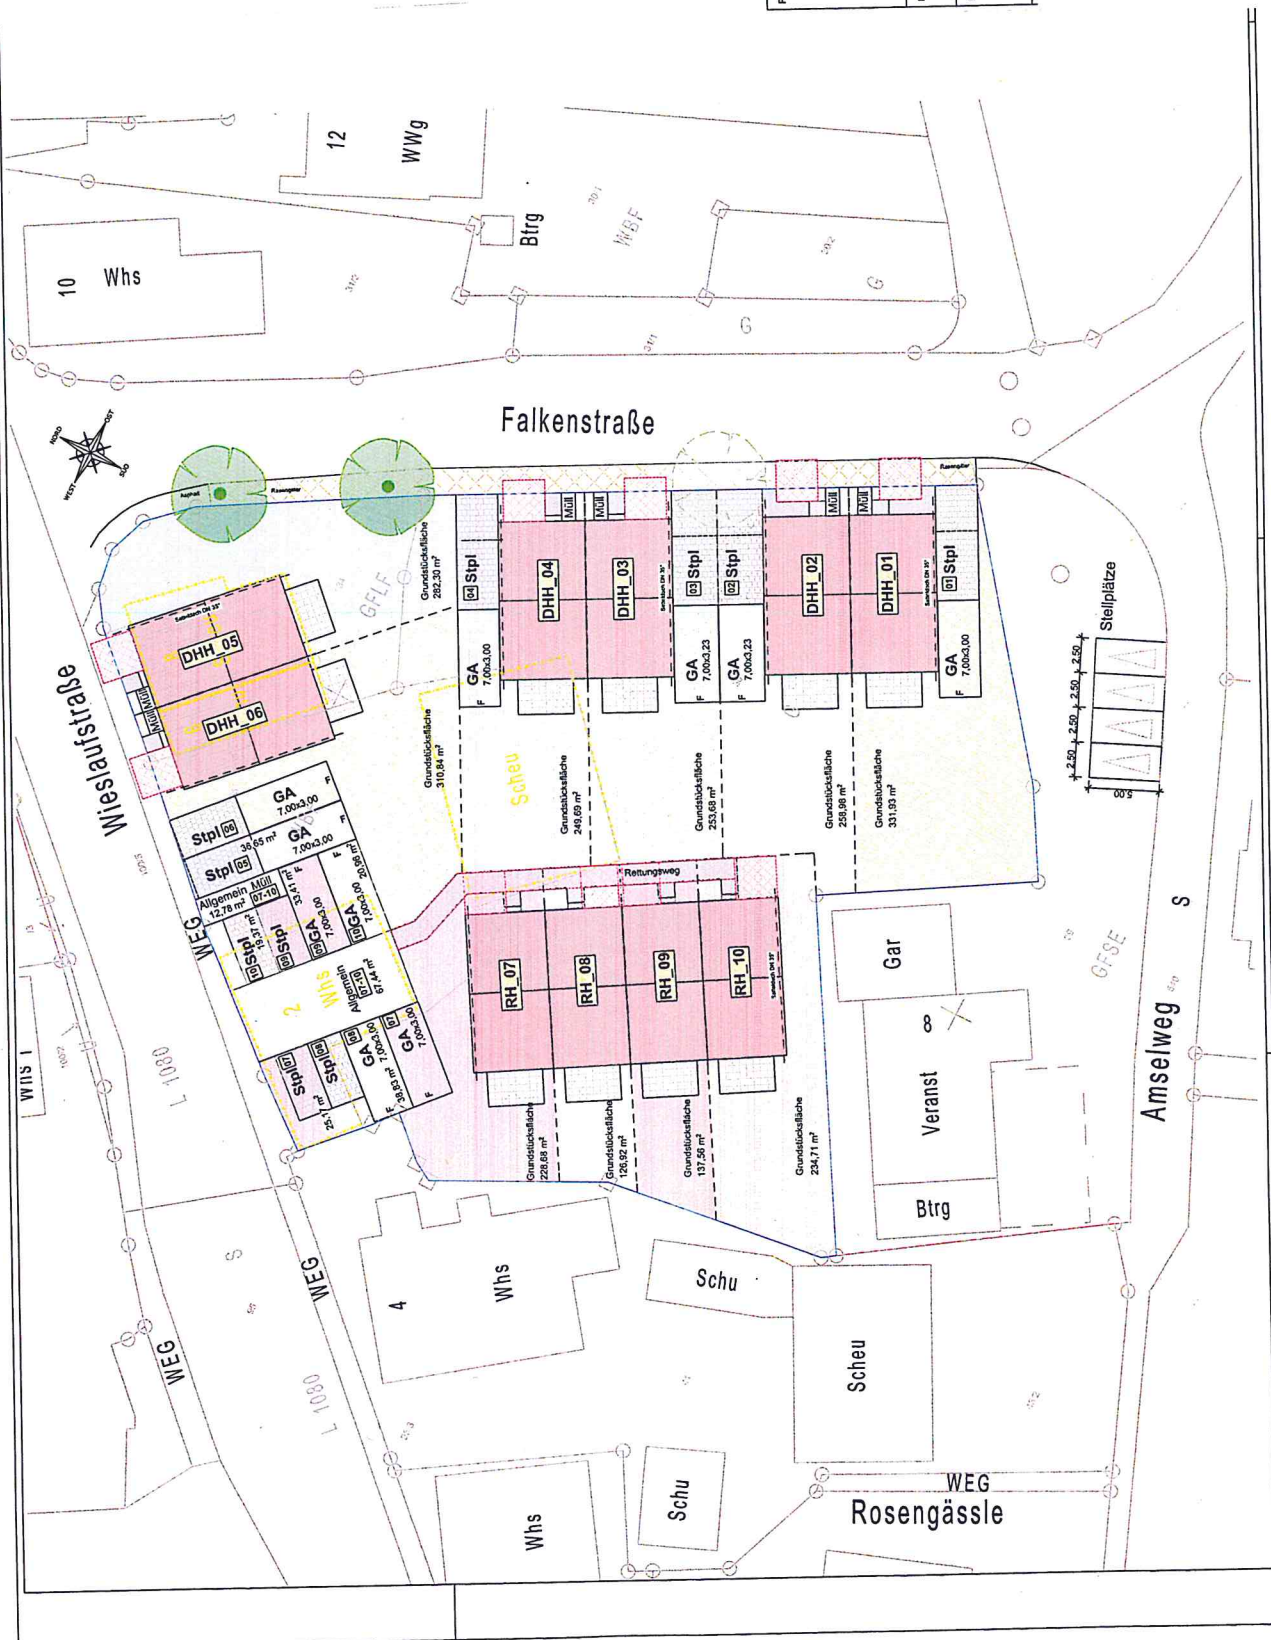


PROJEKT	Neubau von 6 Doppelhaushälften, 4 Reihenhäuser und 10 Garagen Wieslaufstrasse 2-8 FLNr. 34+35+36 73635 Rudersberg-Oberndorf		M	DIN 756x45
PLANINHALT	Bauantrag	Übersichtsplan Grundstücksgössen/Feuerwehrplan	GEZ	SP D 19.04.2018




PROJEKT	Neubau von 6 Doppelhaushäufen, 4 Reihenhäuser und 10 Garagen Wieslaustrasse 2-8 HAW 341-351-18		
	73635 Rudersberg-Oberndorf		
PLANUNGSPHASE	Bauantrag	M	DIN
PLANUMAT	Taufansichten DHH 01-06	GEZ	95x75 SP


Lehrkräfte

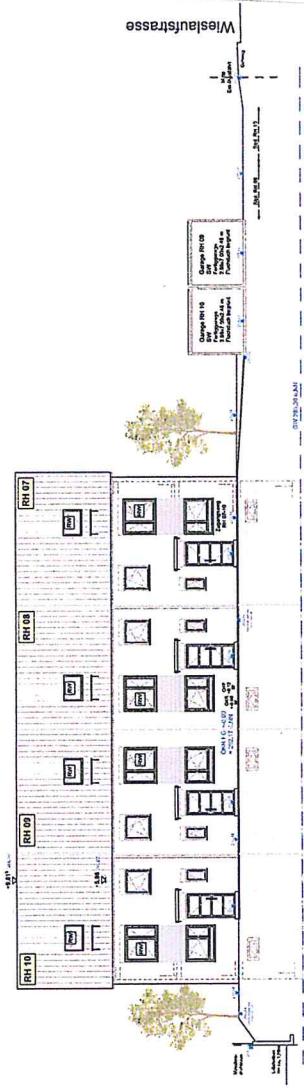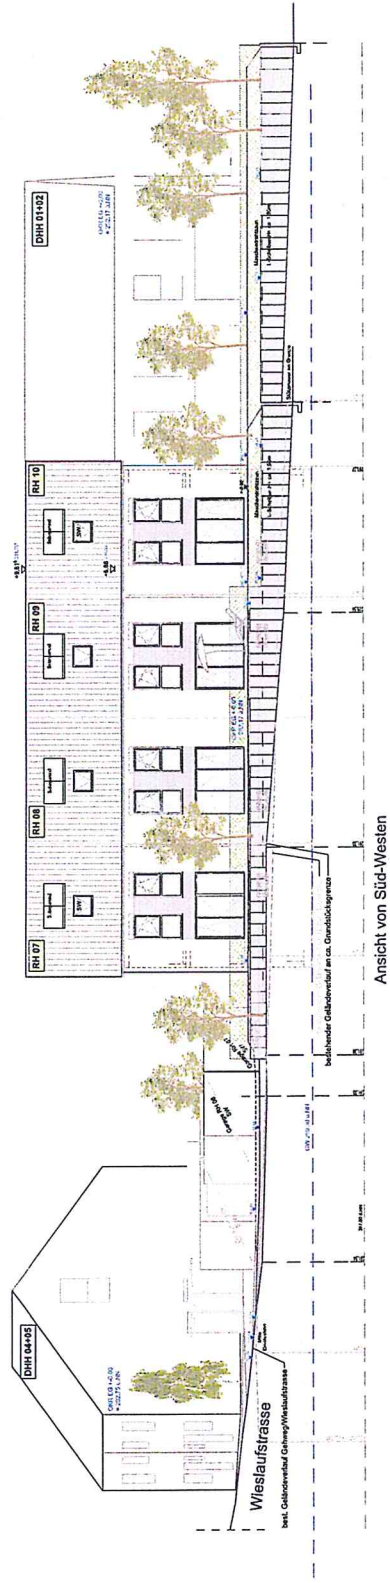


PROJEKT	Neubau von 6 Doppelhaushälften, 4 Reihenhäuser und 10 Garagen Wieslaufstrasse 2-8 FlNr. 34+35+36 73635 Rudersberg-Oberndorf		
	PLANUNGSPHASE	Bauantrag	
	PLANNUMMER	Traufansichten RH 07-10	
		M	DIN
			GEZ

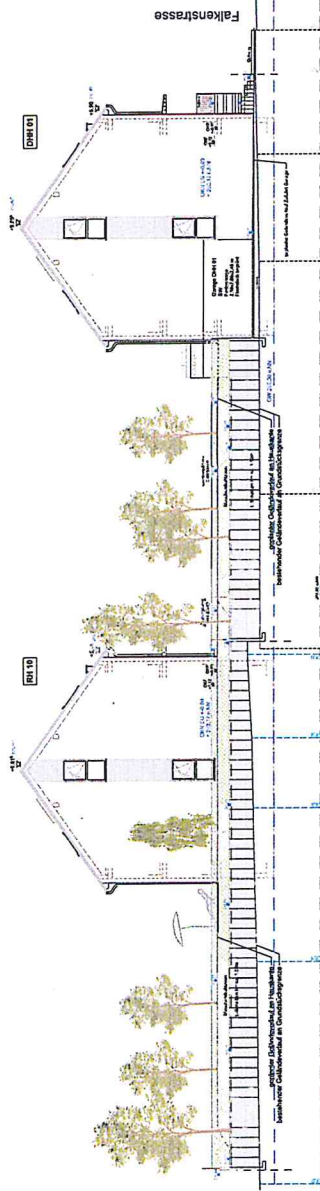


Ansicht von Süd-Osten

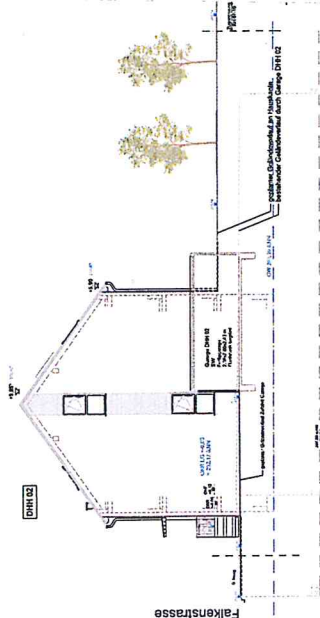


Ansicht von Nord-Westen

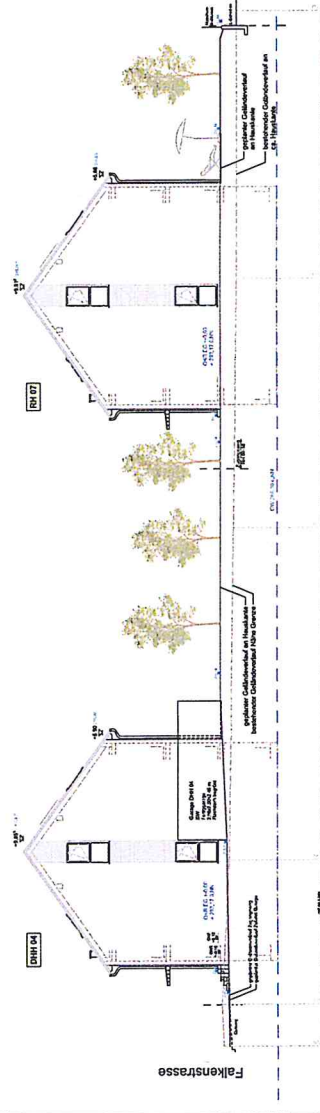


Ansicht von Nord-Westen

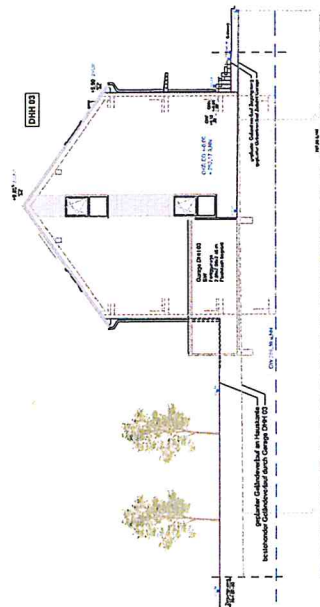

Ansicht von Süd-Osten

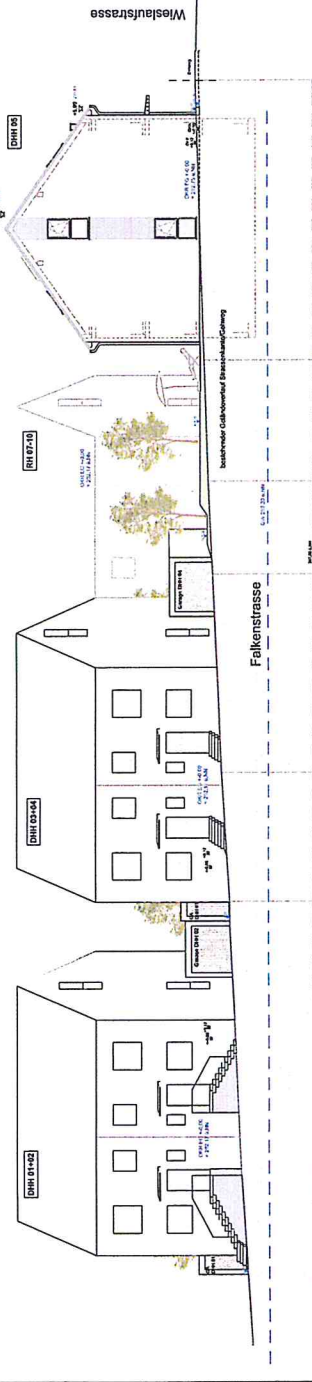

Ansicht von Nord-Osten

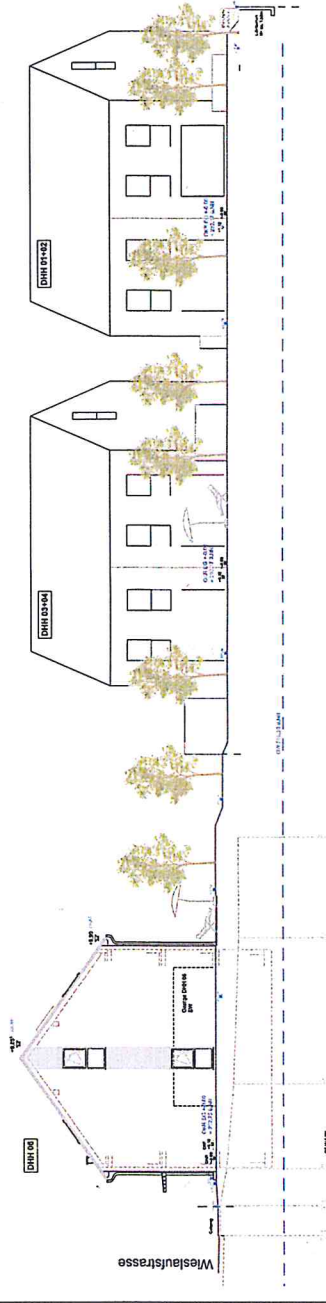

Ansicht von Süd-Westen

PROJEKT	Neubau von 6 Doppelhaushäufen, 4 Reihenhäuser und 10 Garagen Wieslauffstrasse 2-8 RLN: 34439-38 73635 Rudersberg-Oberndorf		
	PLANUNGSPHASE	Bauntrag	M
PLANUMSATZ	Giebelansichten DHH 01-06_RH 07-10		
		DIN	95075
		GEZ	SP
		D	19.04.2018