


Landkreis: Rems-Murr-Kreis
Gemeinde: Rudersberg
Gemarkung: Asperglen

Lageplan

Zeichnerischer Teil zum Bauantrag (§ 4 LBOVV0)

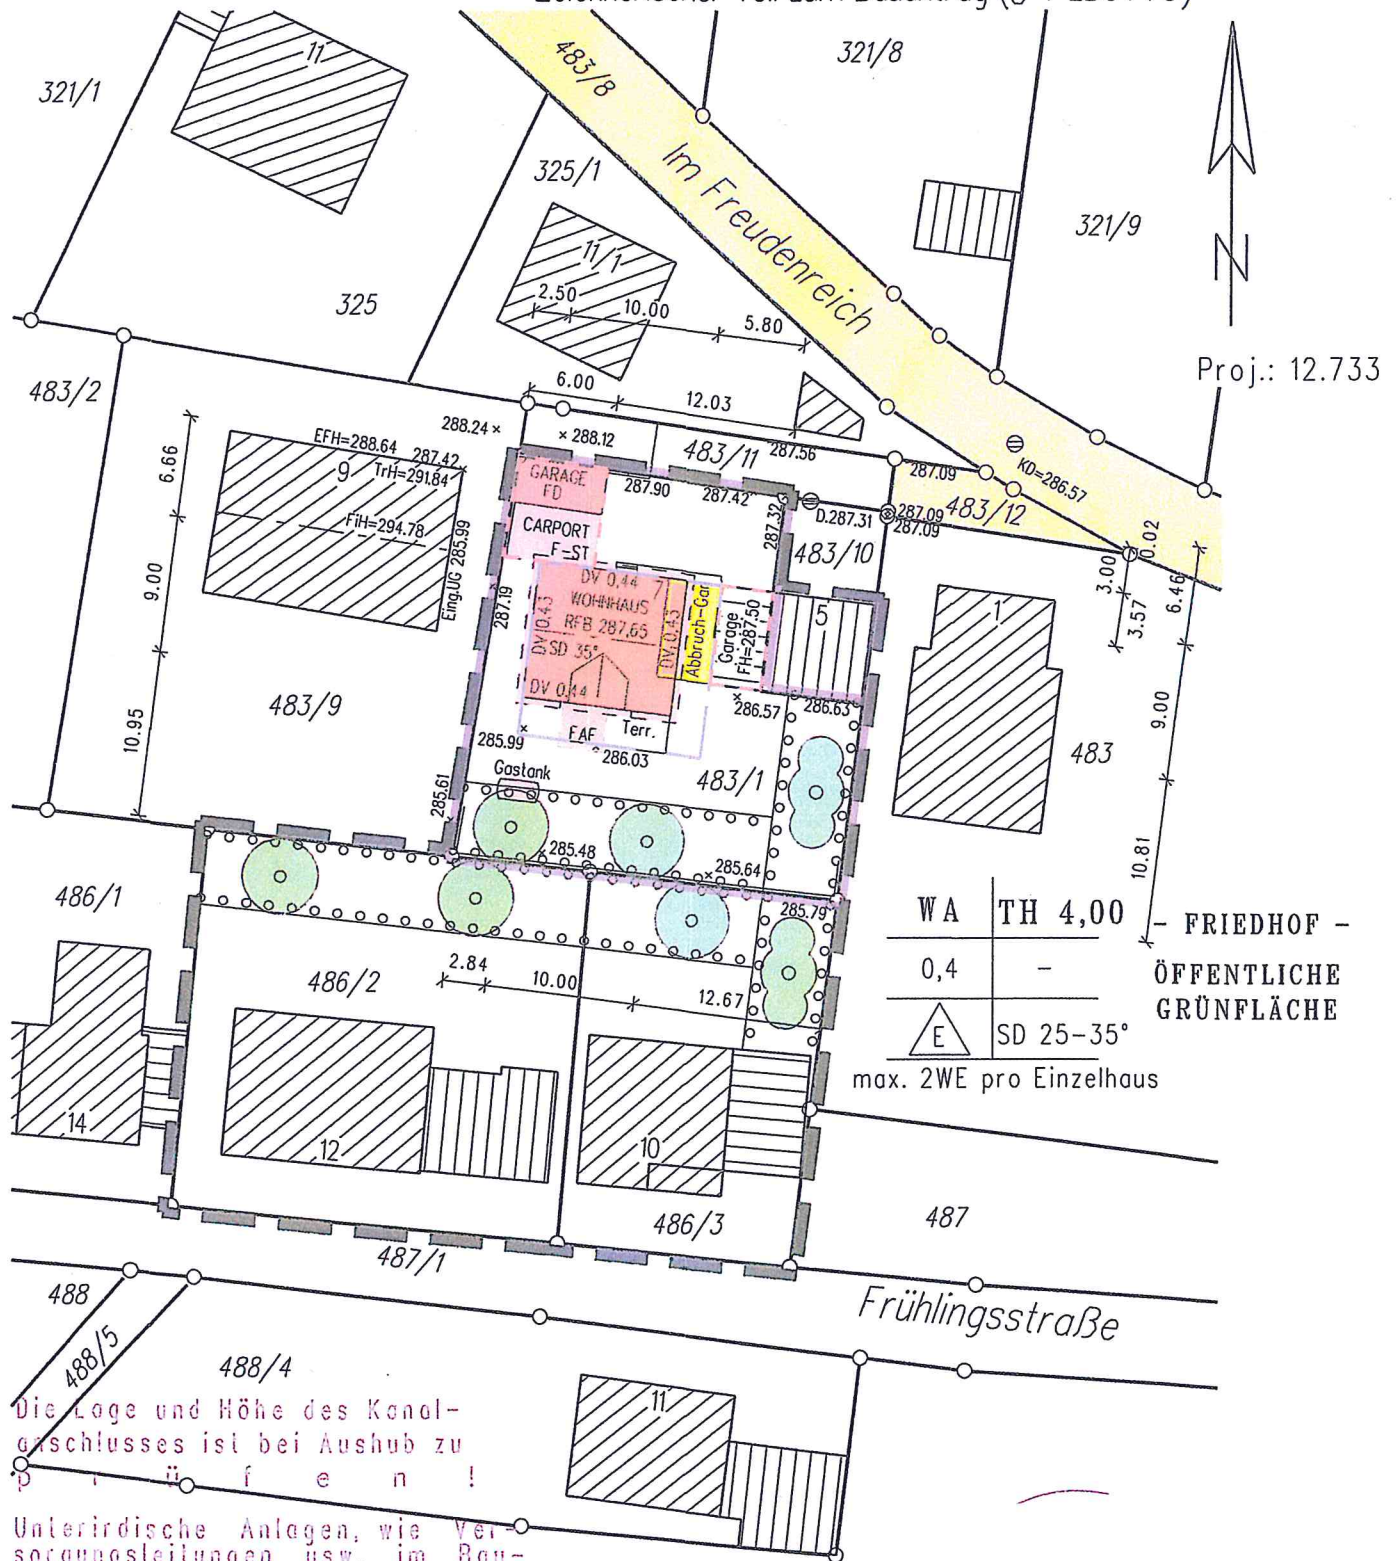

Die Lage und Höhe des Kanal-
anschlusses ist bei Aushub zu
prüfen!

Unterirdische Anlagen, wie Ver-
sorgungsleitungen usw. im Bau-
grundstück sind im Lageplan nicht
dargestellt. Sie sind bei den
zuständigen Stellen zu erfragen.

Die Übereinstimmung mit dem Auszug
aus dem Liegenschaftskataster
und die vollständige Ergänzung nach
Abs. 4 werden bescheinigt.


Maßstab 1:500

BAUGESUCH

BAUVORHABEN
Neubau eines Wohnhauses
mit Garage und Carport

BAUGRUNDSTÜCK
73653 Rudersberg
Flurst. 483/1
Im Freudenreich 7

SCHNITT

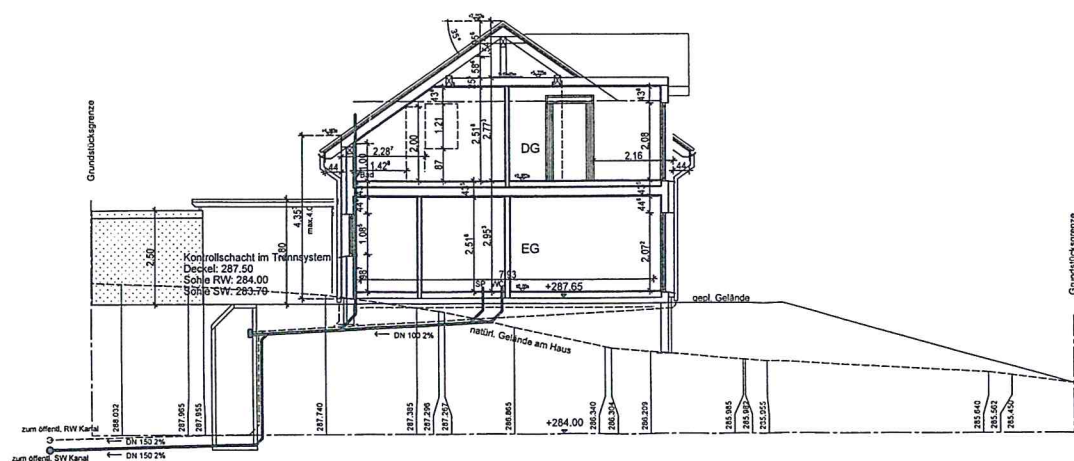

DG/SCHNITT
PLAN NR. 2

BAUGESUCH


BAUVORHABEN
Neubau eines Wohnhauses
mit Garage und Carport

BAUGRUNDSTÜCK
73653 Rudersberg
Flurst. 483/1
Im Freudenreich 7


ANSICHTEN 1
PLAN NR. 3

ANSICHTEN 1

NORDEN

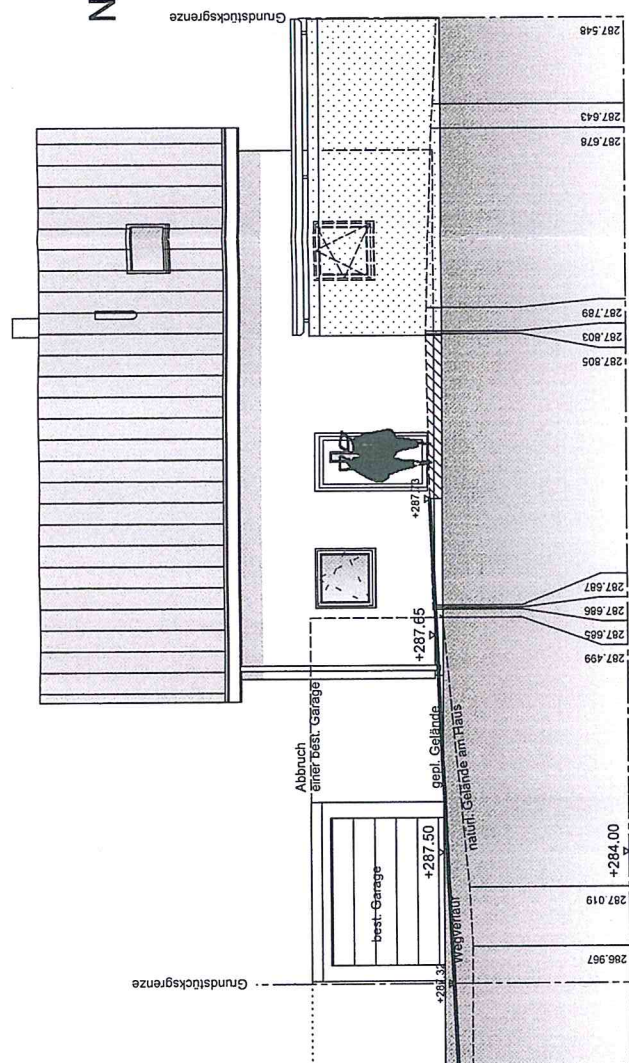

OSTEN

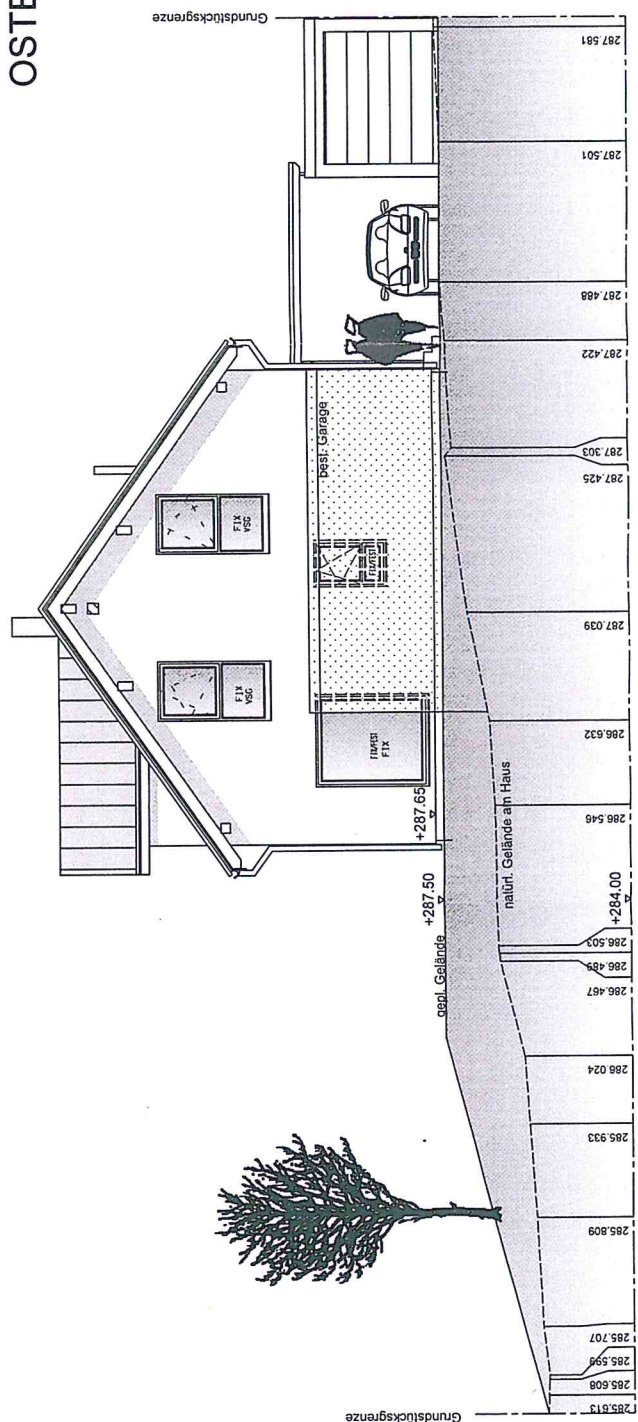

20.04.2018


BAUGESUCH

BAUVORHABEN
Neubau eines Wohnhauses
mit Garage und Carport

BAUGRUNDSTÜCK
73653 Rudersberg
Flurst. 483/1
Im Freudenreich 7

ANSICHTEN 2
PLAN NR. 4

SÜDEN

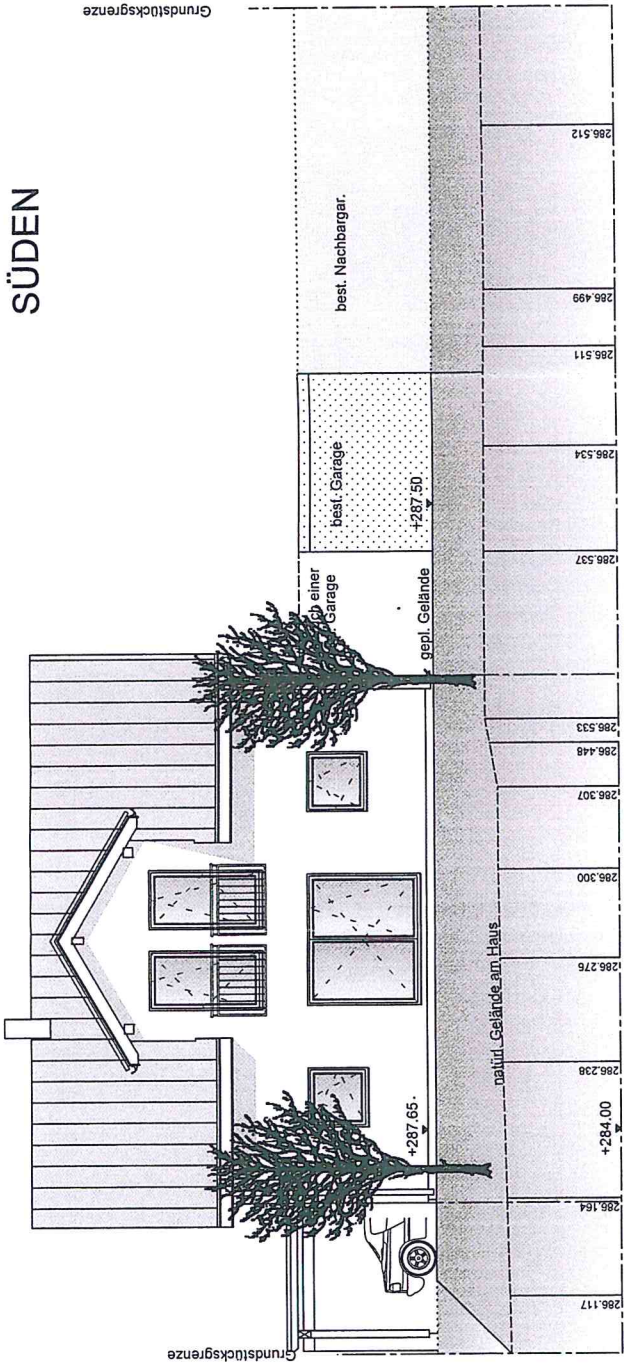

WESTEN

