


Landkreis: Rems-Murr-Kreis
 Gemeinde: Rudersberg
 Gemarkung: Rudersberg
 Flur: 4 (Oberndorf)

Lageplan

zeichnerischer Teil
 zum Bauantrag (§4 LBOVVO)

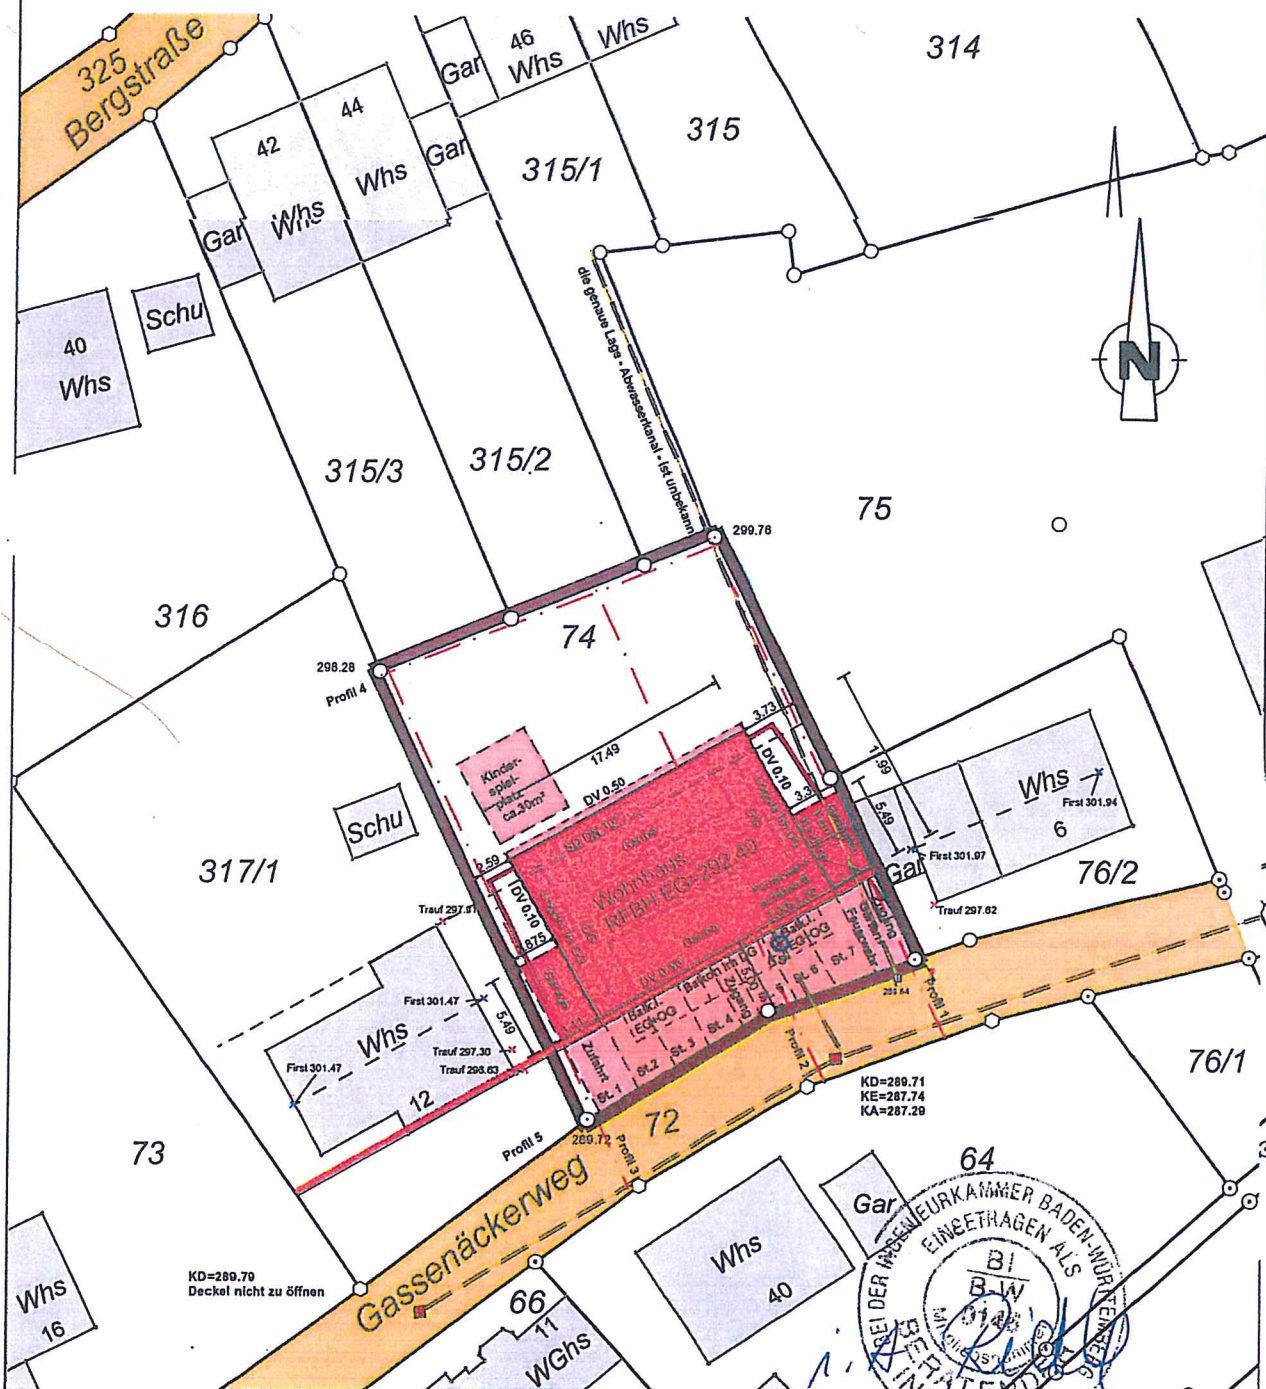


Evtl. unterirdische Versorgungsleitungen und dgl. sind dem Planfertiger nicht bekannt und im vorliegenden Plan nicht enthalten.



Genehmigt
 Entscheidung des
 Landratsamts Rems-Murr-Kreis
 vom 21. Juli 2016

Maßstab: 1 : 500

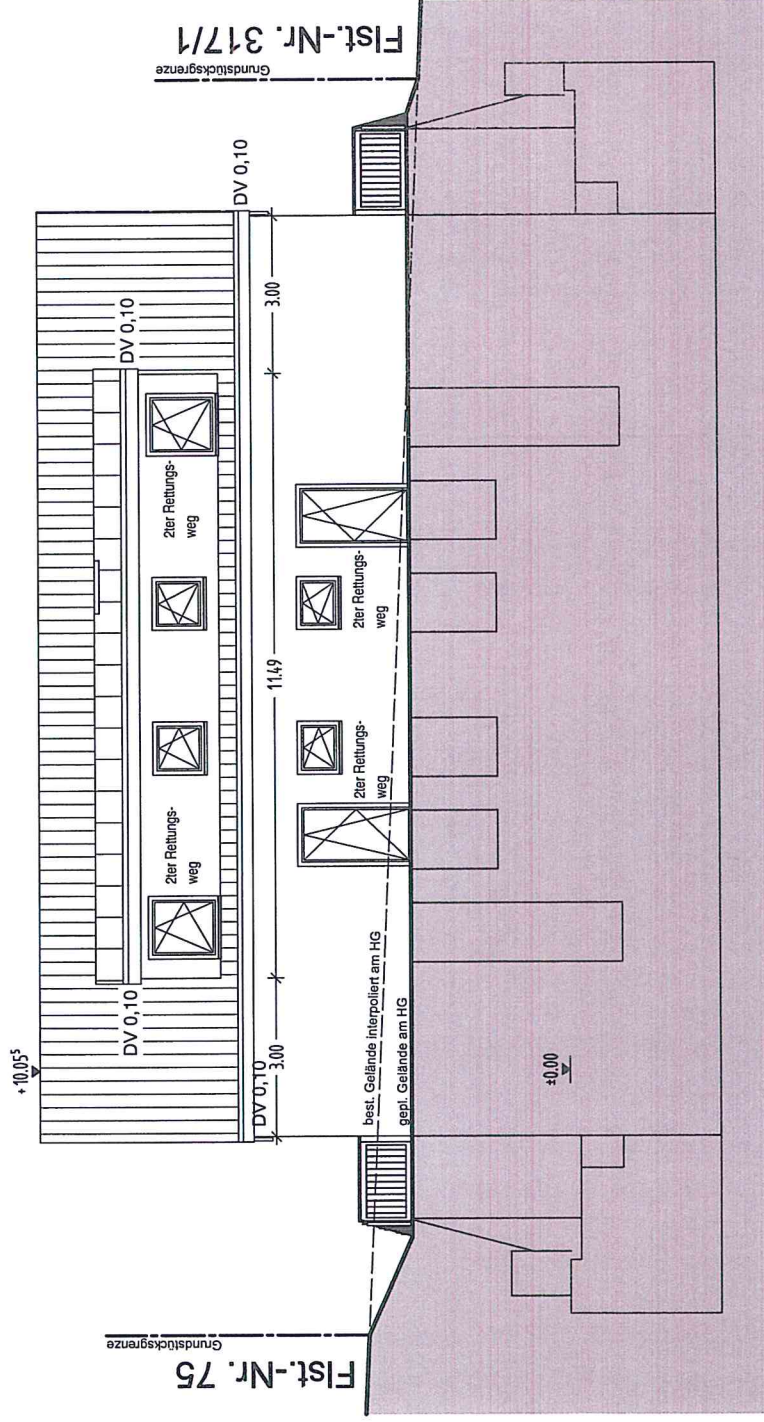

1. veränderte Ausführung zur Baugenehmigung vom 21.07.2016


Abbruch eines Wohnhauses
Neubau eines MFH mit Garagen

Norden

Gassenäckerweg 10, Flst. 74
73635 Rudersberg

Plannummer 06

Ansicht von Norden

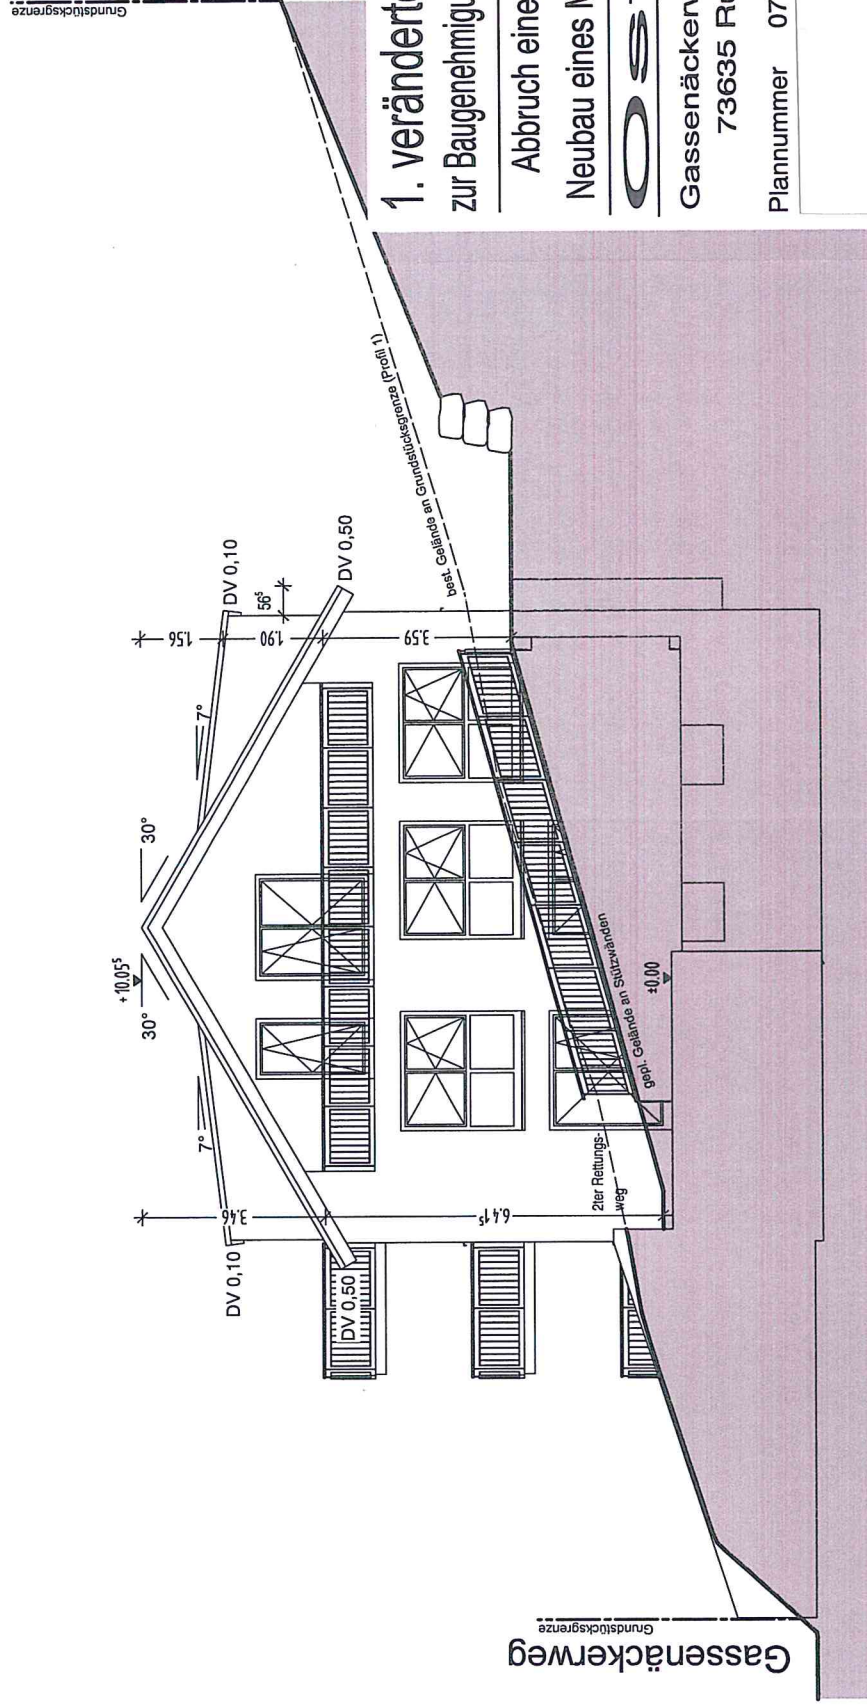

1. veränderte Ausführung zur Baugenehmigung vom 21.07.2016


Abbruch eines Wohnhauses
Neubau eines MFH mit Garagen

Ostern

Gassenäckerweg 10, Flst.74
73635 Rudersberg

Plannummer 07

Ansicht von Osten

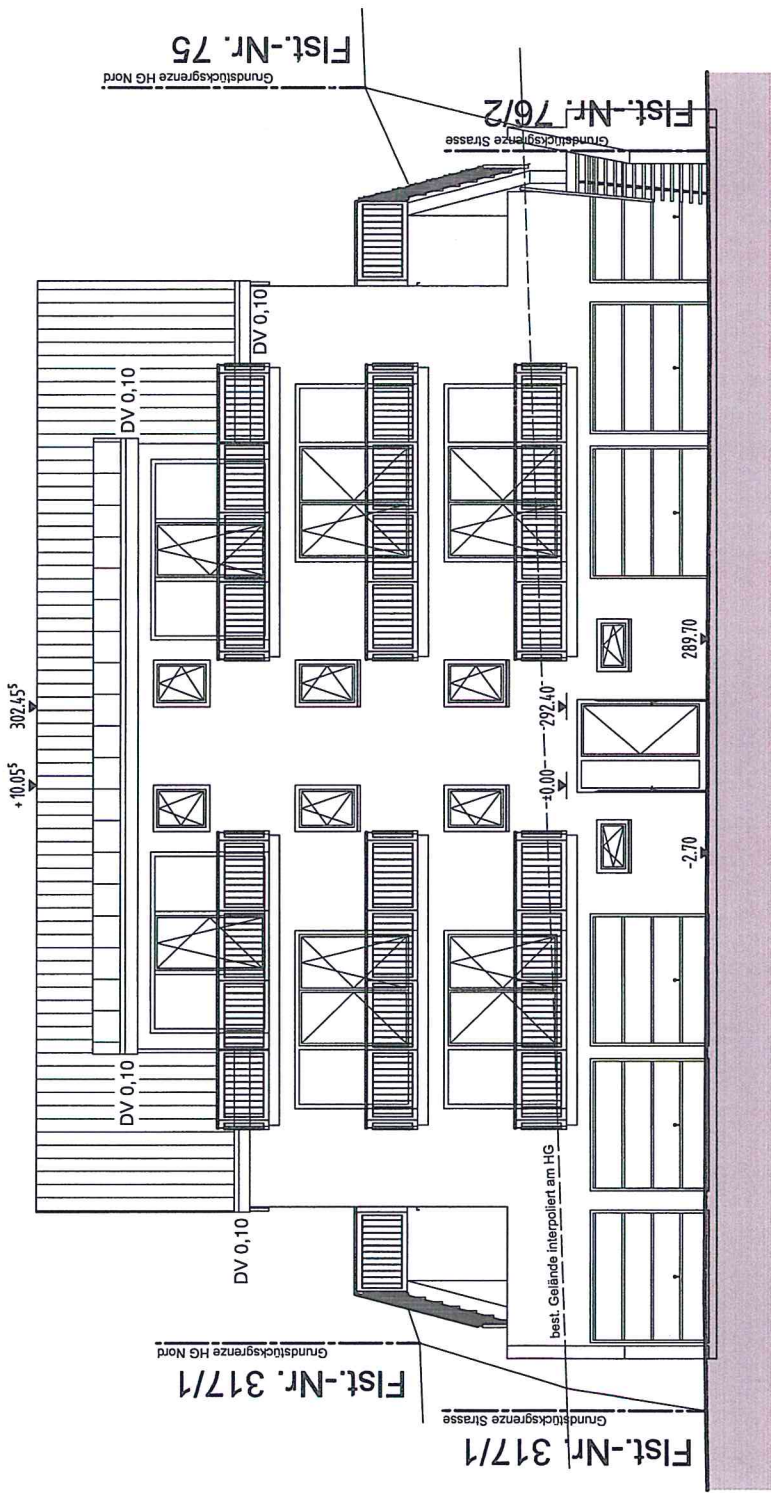

Ansicht von Süden

1. veränderte Ausführung
zur Baugenehmigung vom 21.07.2016

Abbruch eines Wohnhauses
Neubau eines MFH mit Garagen

SÜDER

Gassenäckerweg 10, Flst. 74
73635 Rudersberg

Plannummer 08

1. veränderte Ausführung zur Baugenehmigung vom 21.07.2016

Abbruch eines Wohnhauses


Neubau eines MFH mit Garagen

Westen

Gassenäckerweg 10, Flst. 74

73635 Rudersberg

Plannummer 09

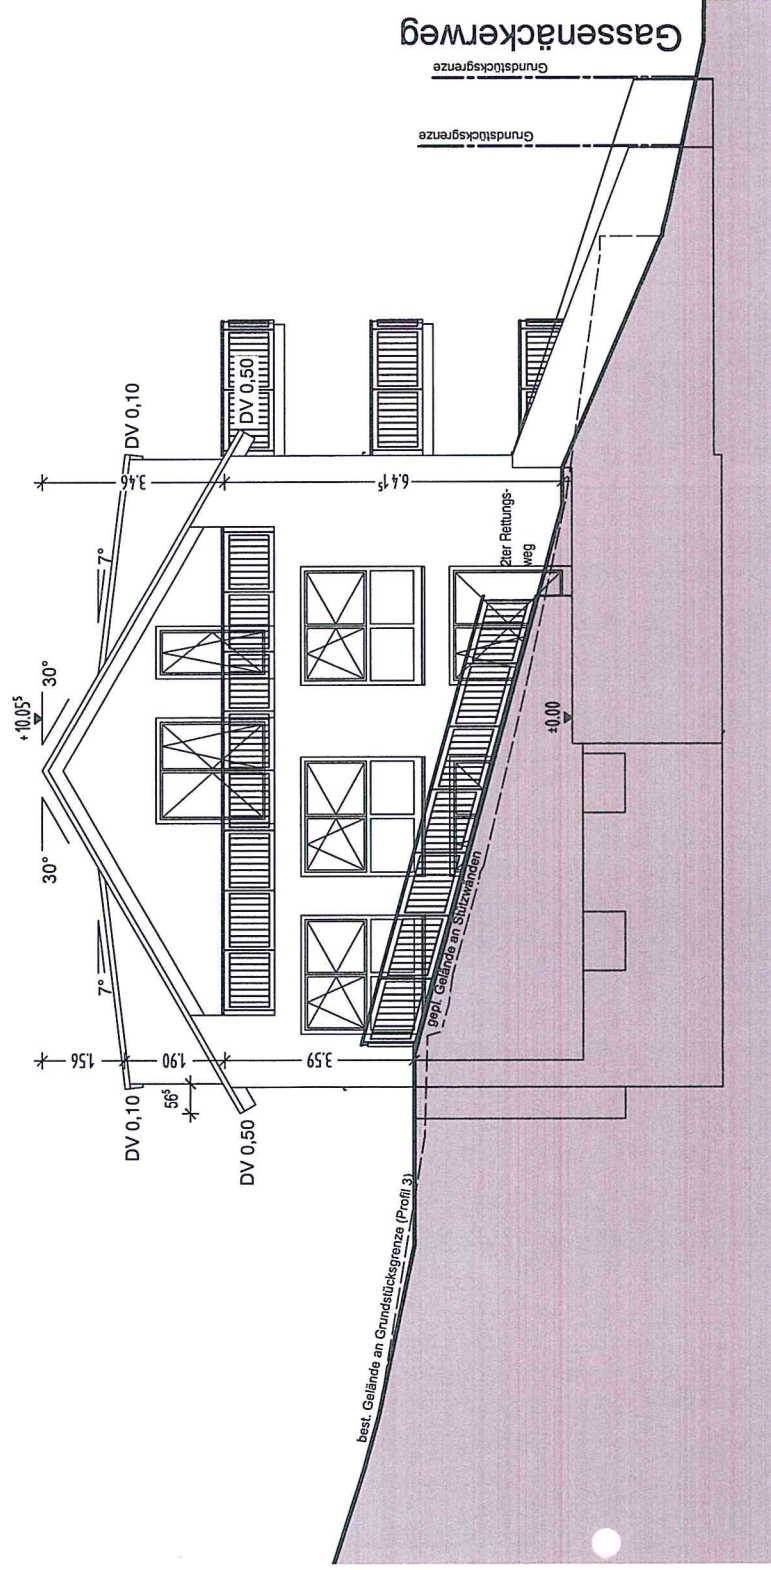

Ansicht von Westen

1. veränderte Ausführung

zur Baugenehmigung vom 21.07.2016

Neubau eines MFH mit Garagen

Gassenäckerweg 10, Flst.74
73635 Rudersberg

Plannummer	10
------------	----