

LAGEPLAN


Maßstab: 1:500

zeichnerischer Teil zum Bauantrag gem. § 4 LBOVVO
unbeglaubigter Auszug aus dem Liegenschaftskataster

Landkreis: Rems-Murr-Kreis

Gemeinde: Rudersberg

Gemarkung: Steinenberg

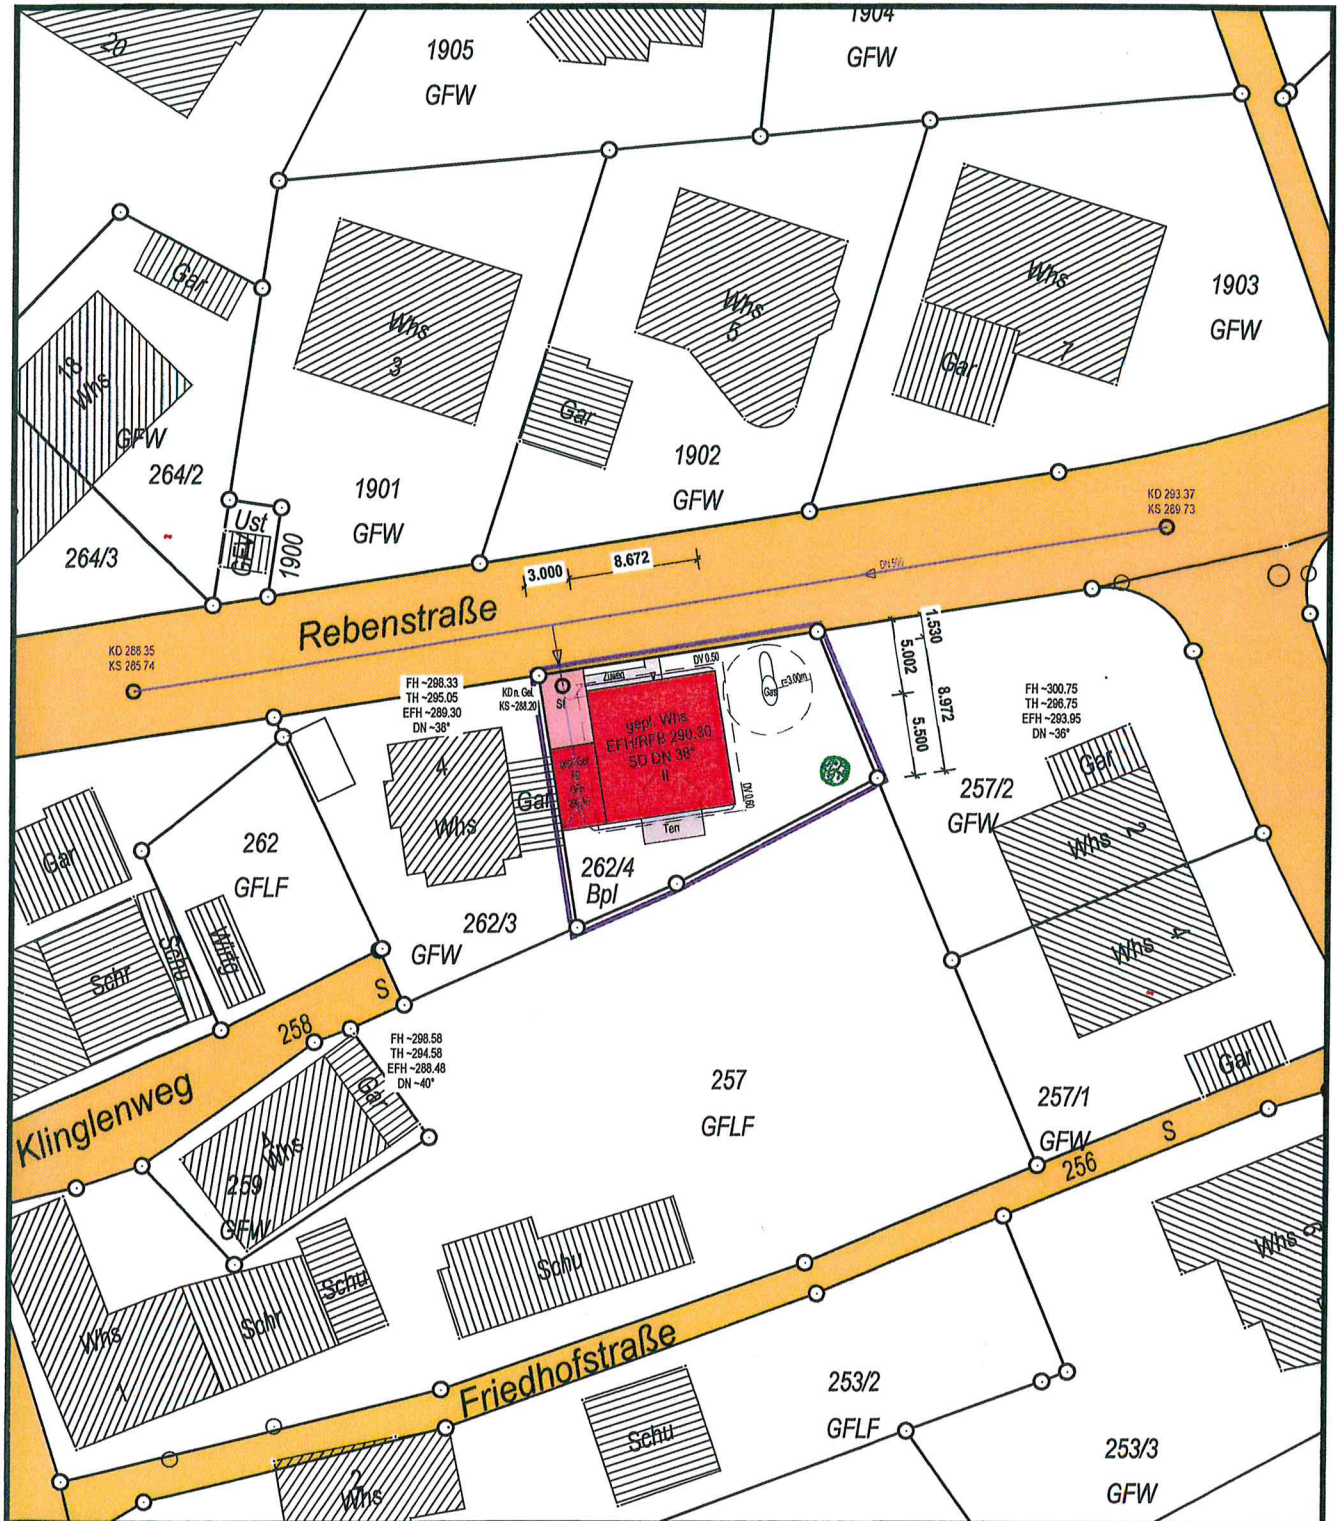

Darstellung entspricht dem Liegenschaftskataster,
Abweichungen gegenüber dem Grundbuch möglich.
Eventuell vorhandene unterirdische Leitung sind nicht
oder nur teilweise dargestellt.


Dachneigung: 38.0



Bodenplatte C 25/30 d=25cm
Filterschicht 8/16 d=10cm

Dachkonstruktion lt. Statik


Dachneigung: 38.0

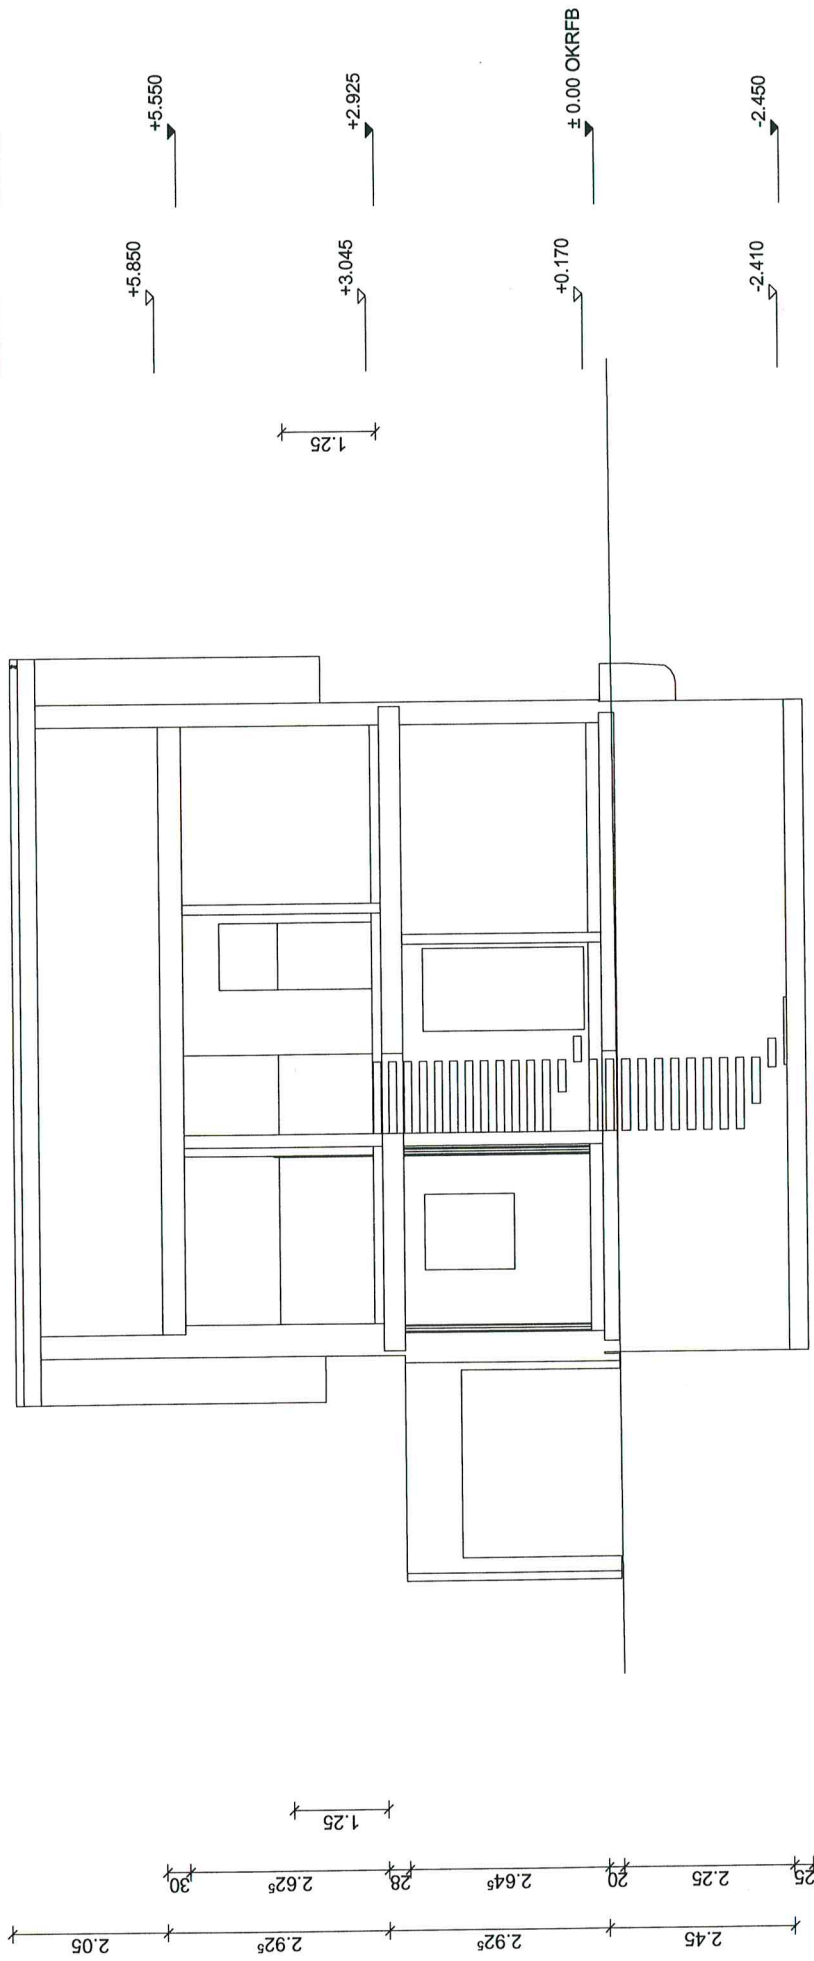


Schnitt B


Bodenplatte C 25/30 d=25cm
Filterschicht 8/16 d=10cm

Nordansicht

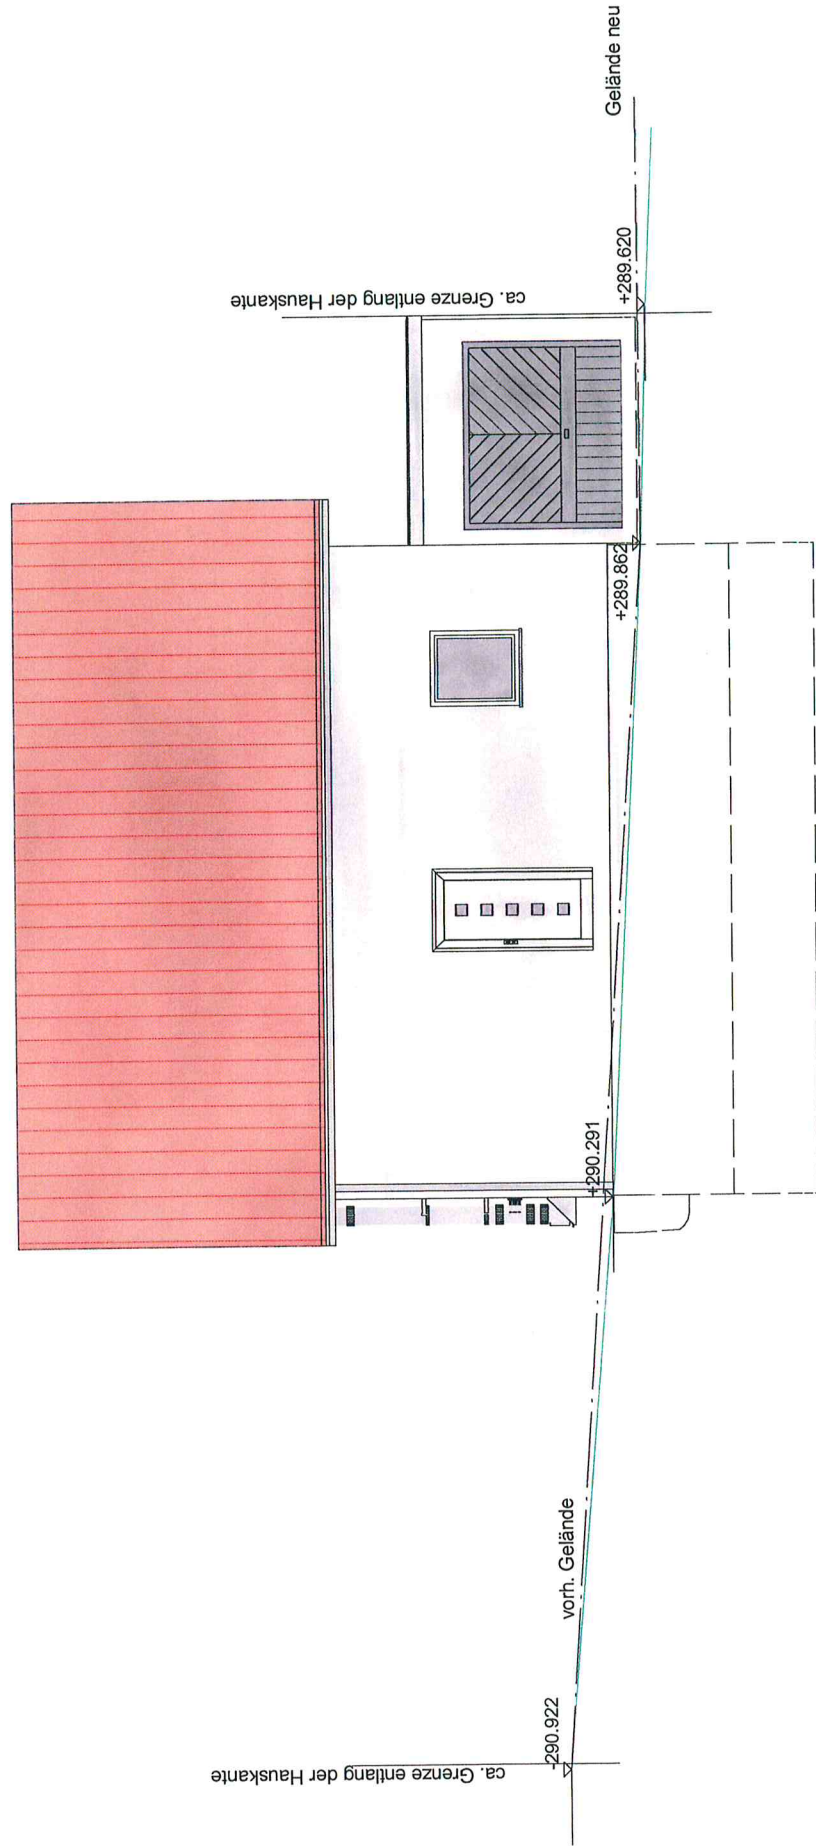

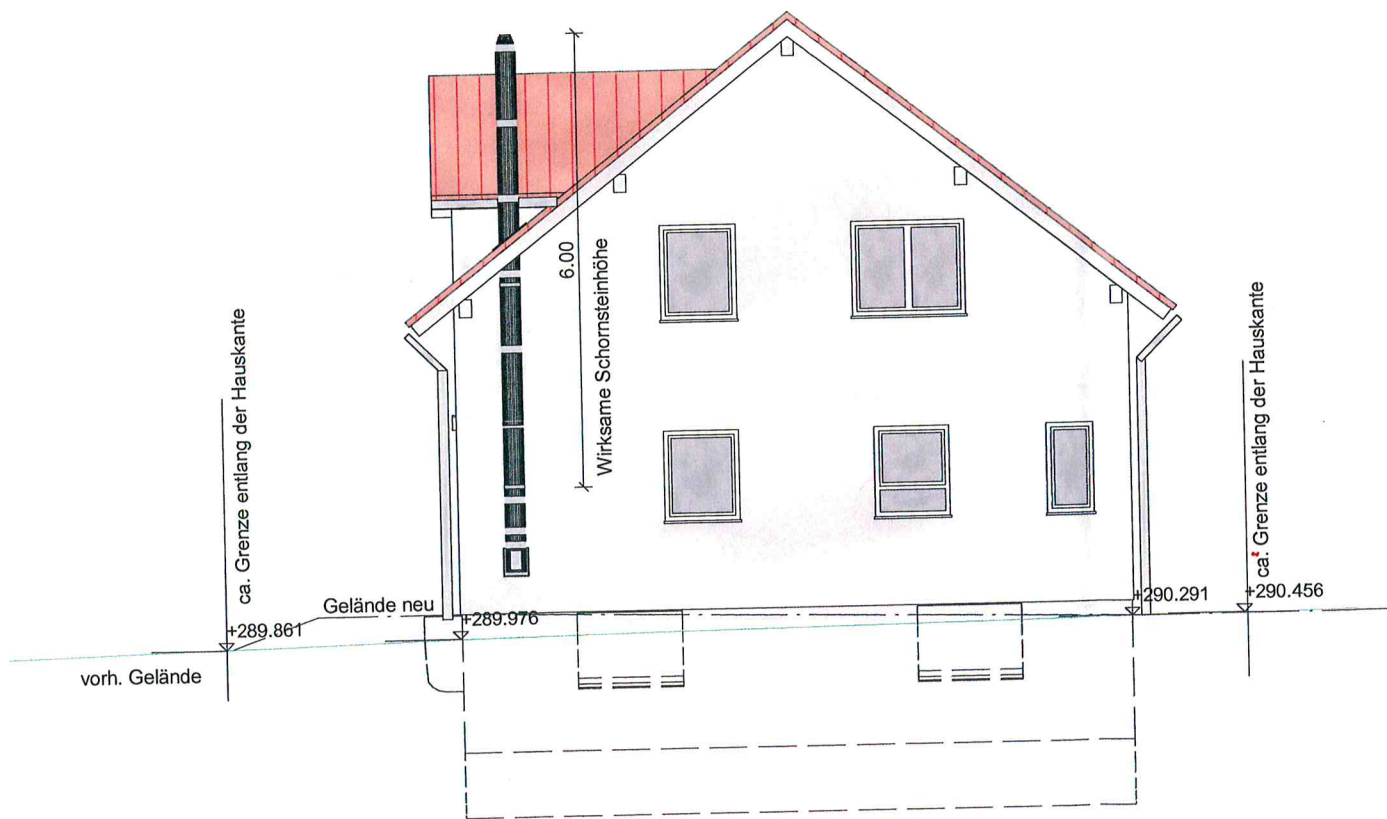

Südansicht

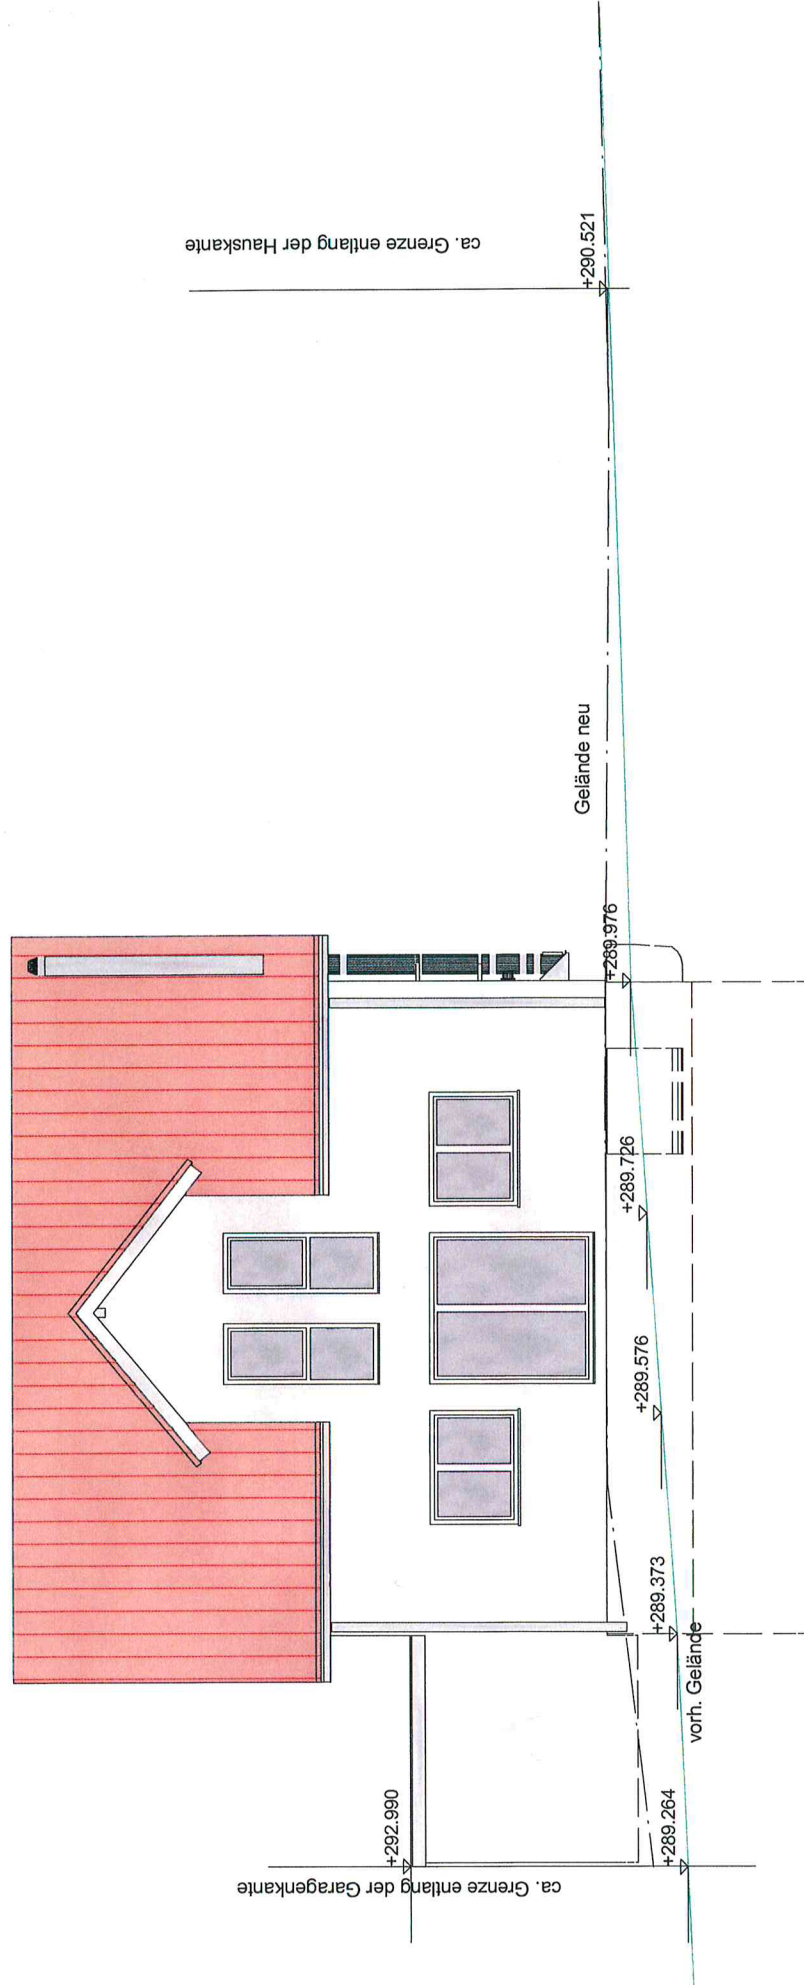

Westansicht

