


Gemeinde: Rudersberg
Gemarkung: Rudersberg
Kreis: Rems-Murr-Kreis

LAGEPLAN

- SKIZZE -

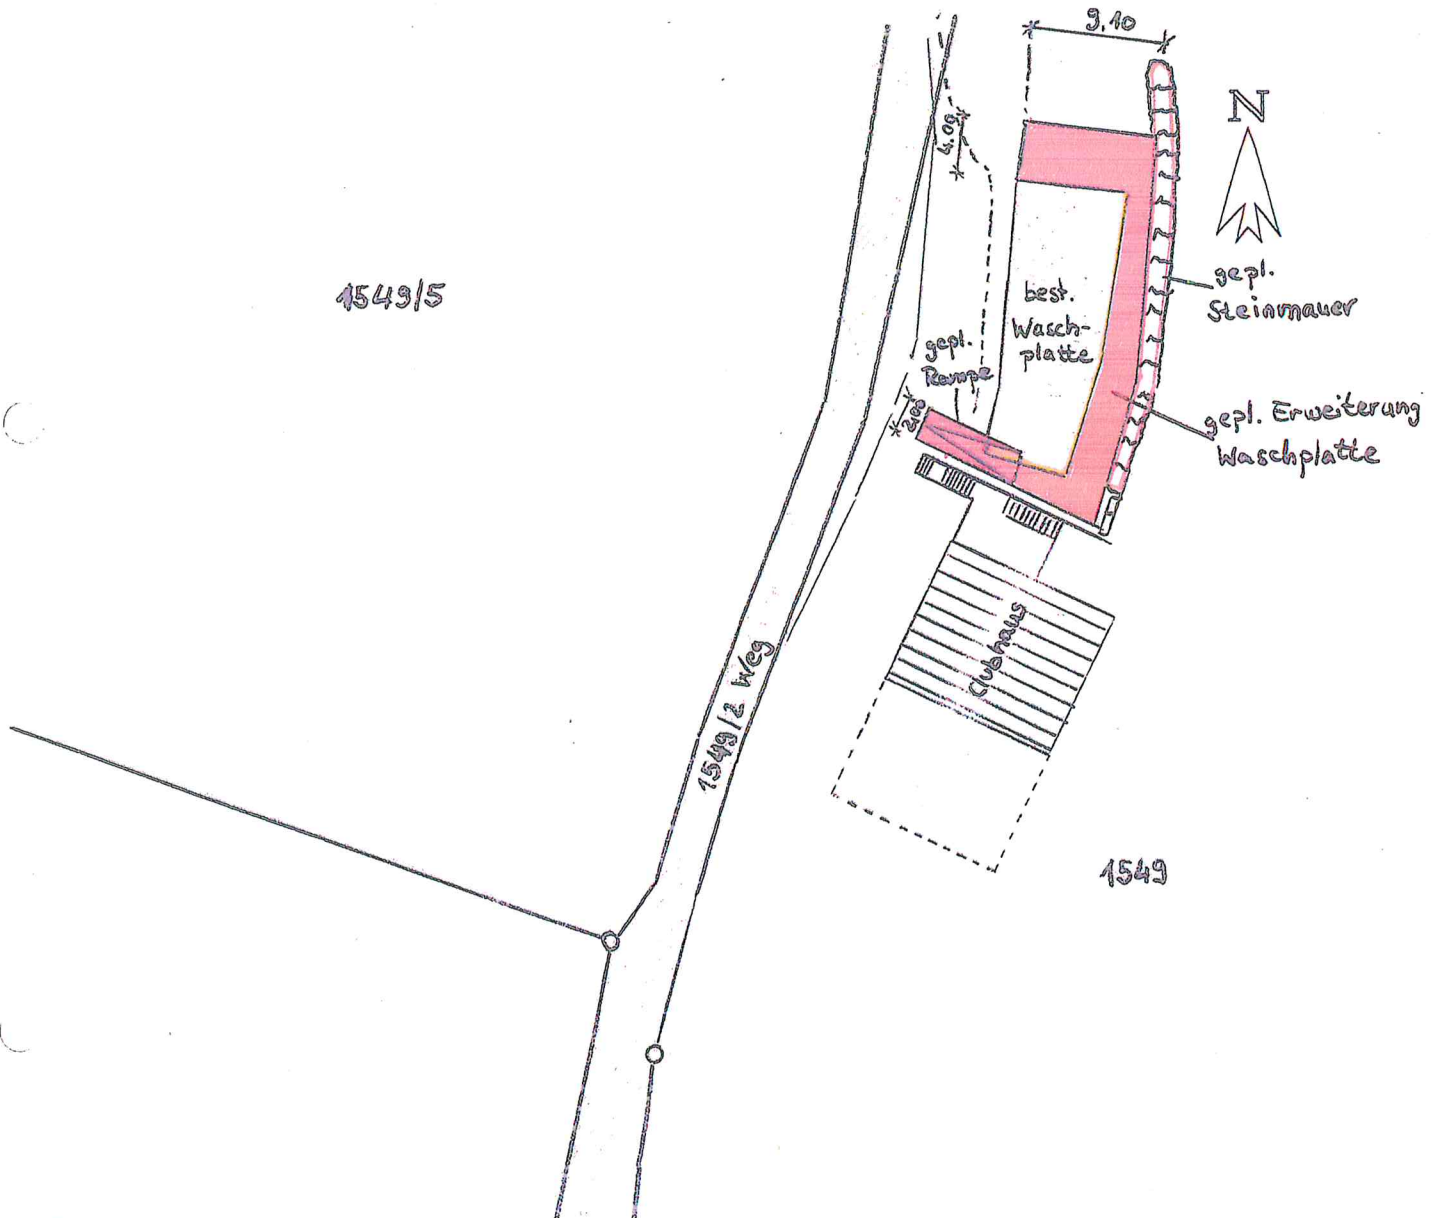

Keine Gewähr für unterirdische Leitungen

Auszug aus dem Liegenschaftskataster
und Einzeichnungen nach §4 LBOVVO


Höhenangaben im örtlichen System

Maßstab: **1 : 500**

Gefertigt: Rudersberg, den 26.09.2018

Rudersberg, den 26.09.2018

Erweiterung des bestehenden Waschplatzes
mit neuer Zufahrtsrampe
auf dem Flst. 1549 (Moto-Cross Gelände)
in 73635 Rudersberg

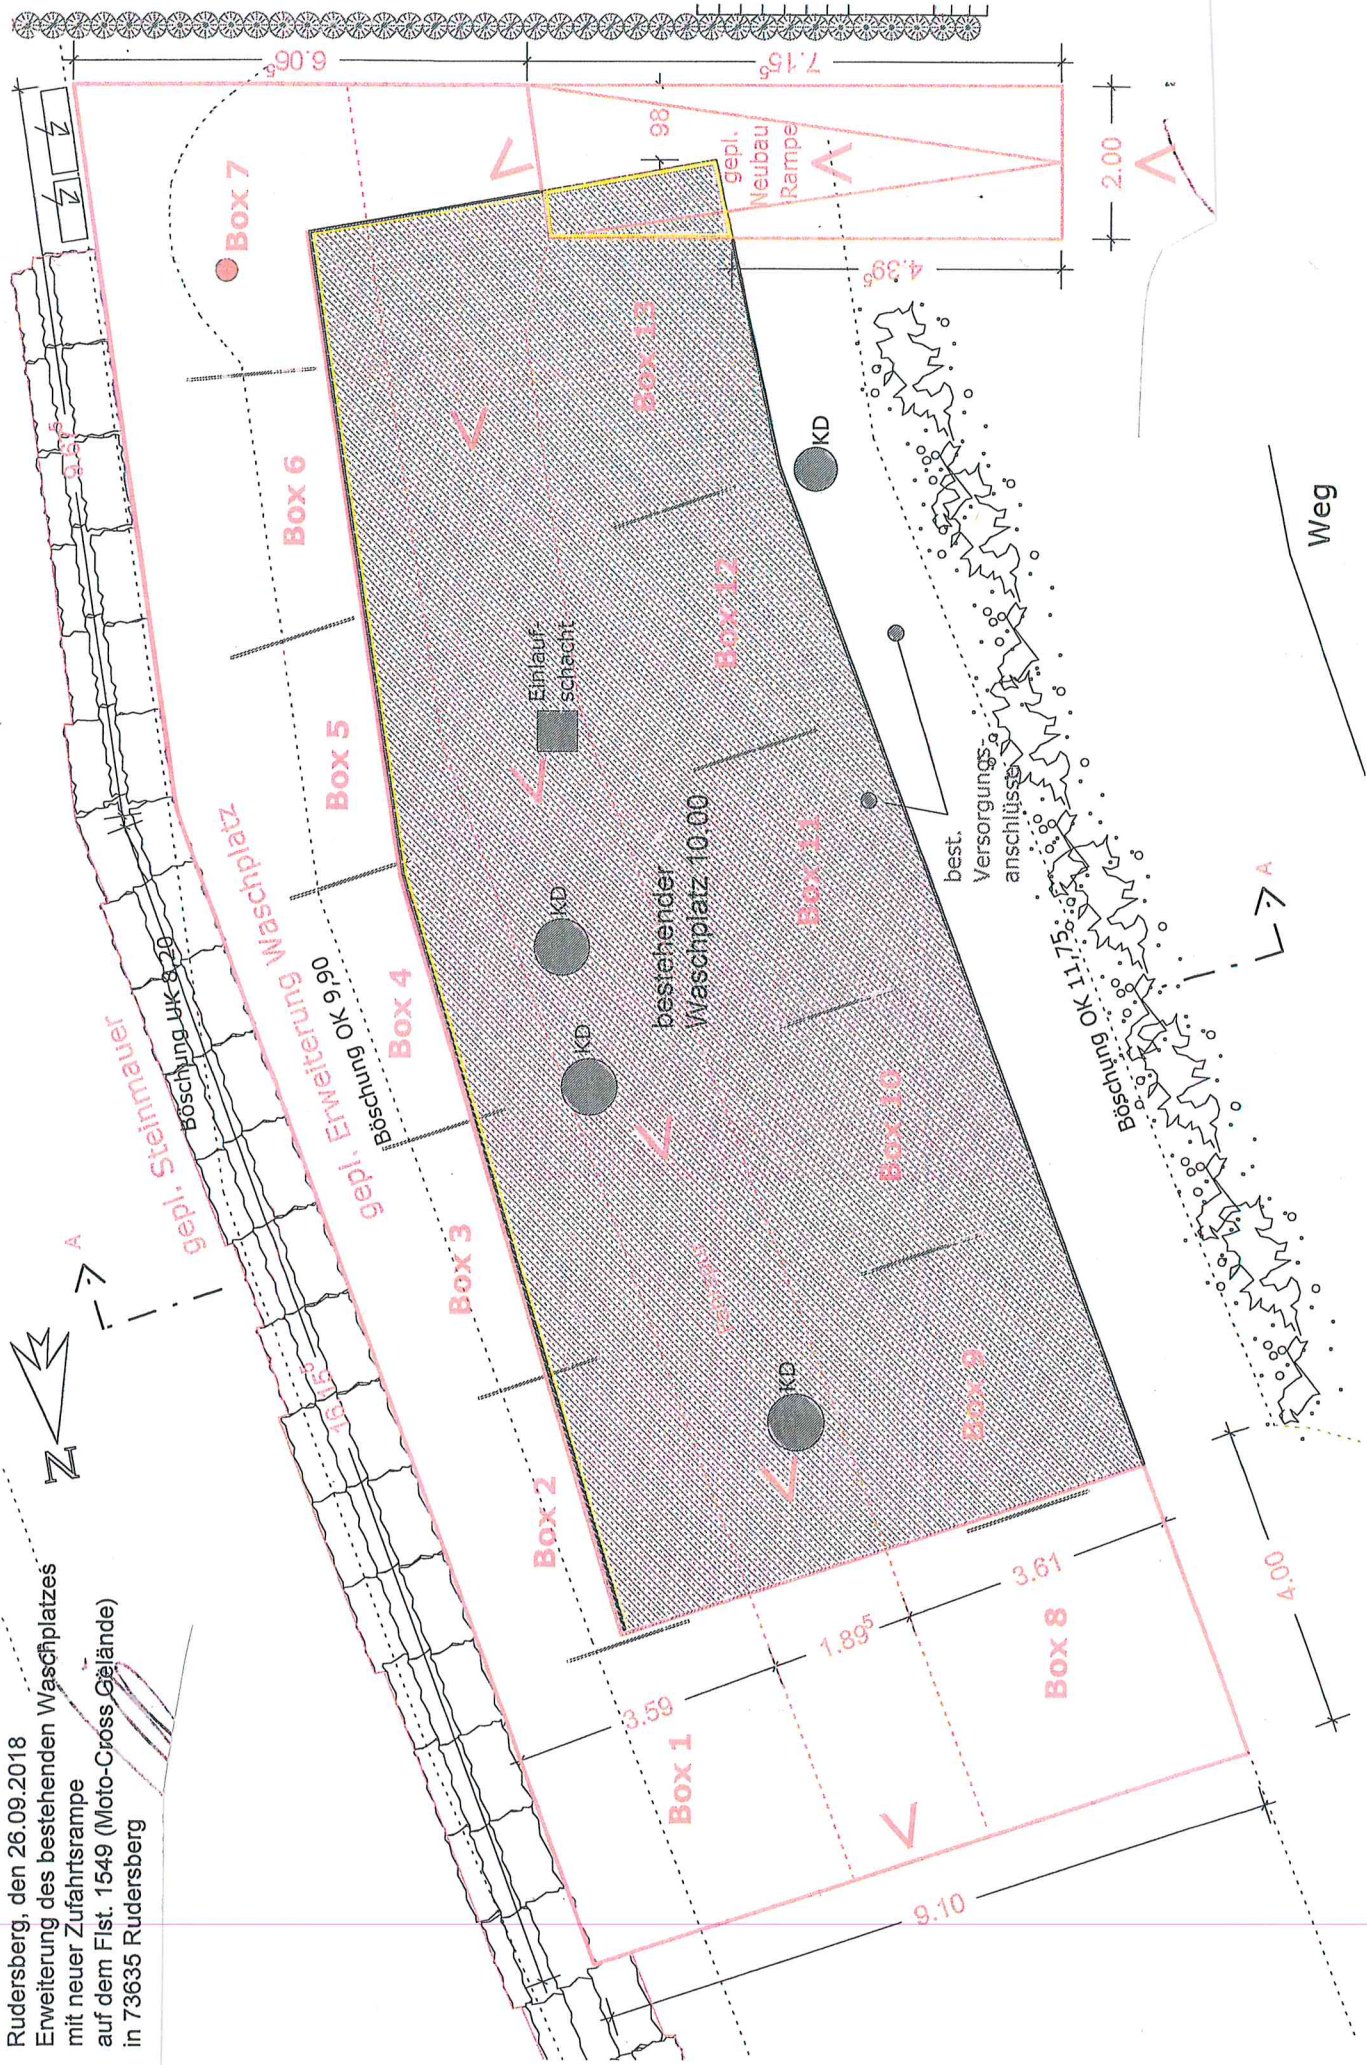

Rudersberg, den 26.09.2018

Erweiterung des bestehenden Waschplatzes
mit neuer Zufahrtsrampe
auf dem Flst. 1549 (Moto-Cross Gelände)
in 73635 Rudersberg

Schnitt A -- A

Böschung UK

Böschung OK

Waschplatte

Waschplatte
Böschung UK

Böschung OK

Wegrand

Wegmitte

