


Kreis: Rems-Murr-Kreis

Gemeinde: Rudersberg

Gemarkung: — II —

LAGEPLAN

Auszug aus dem Liegenschaftskataster

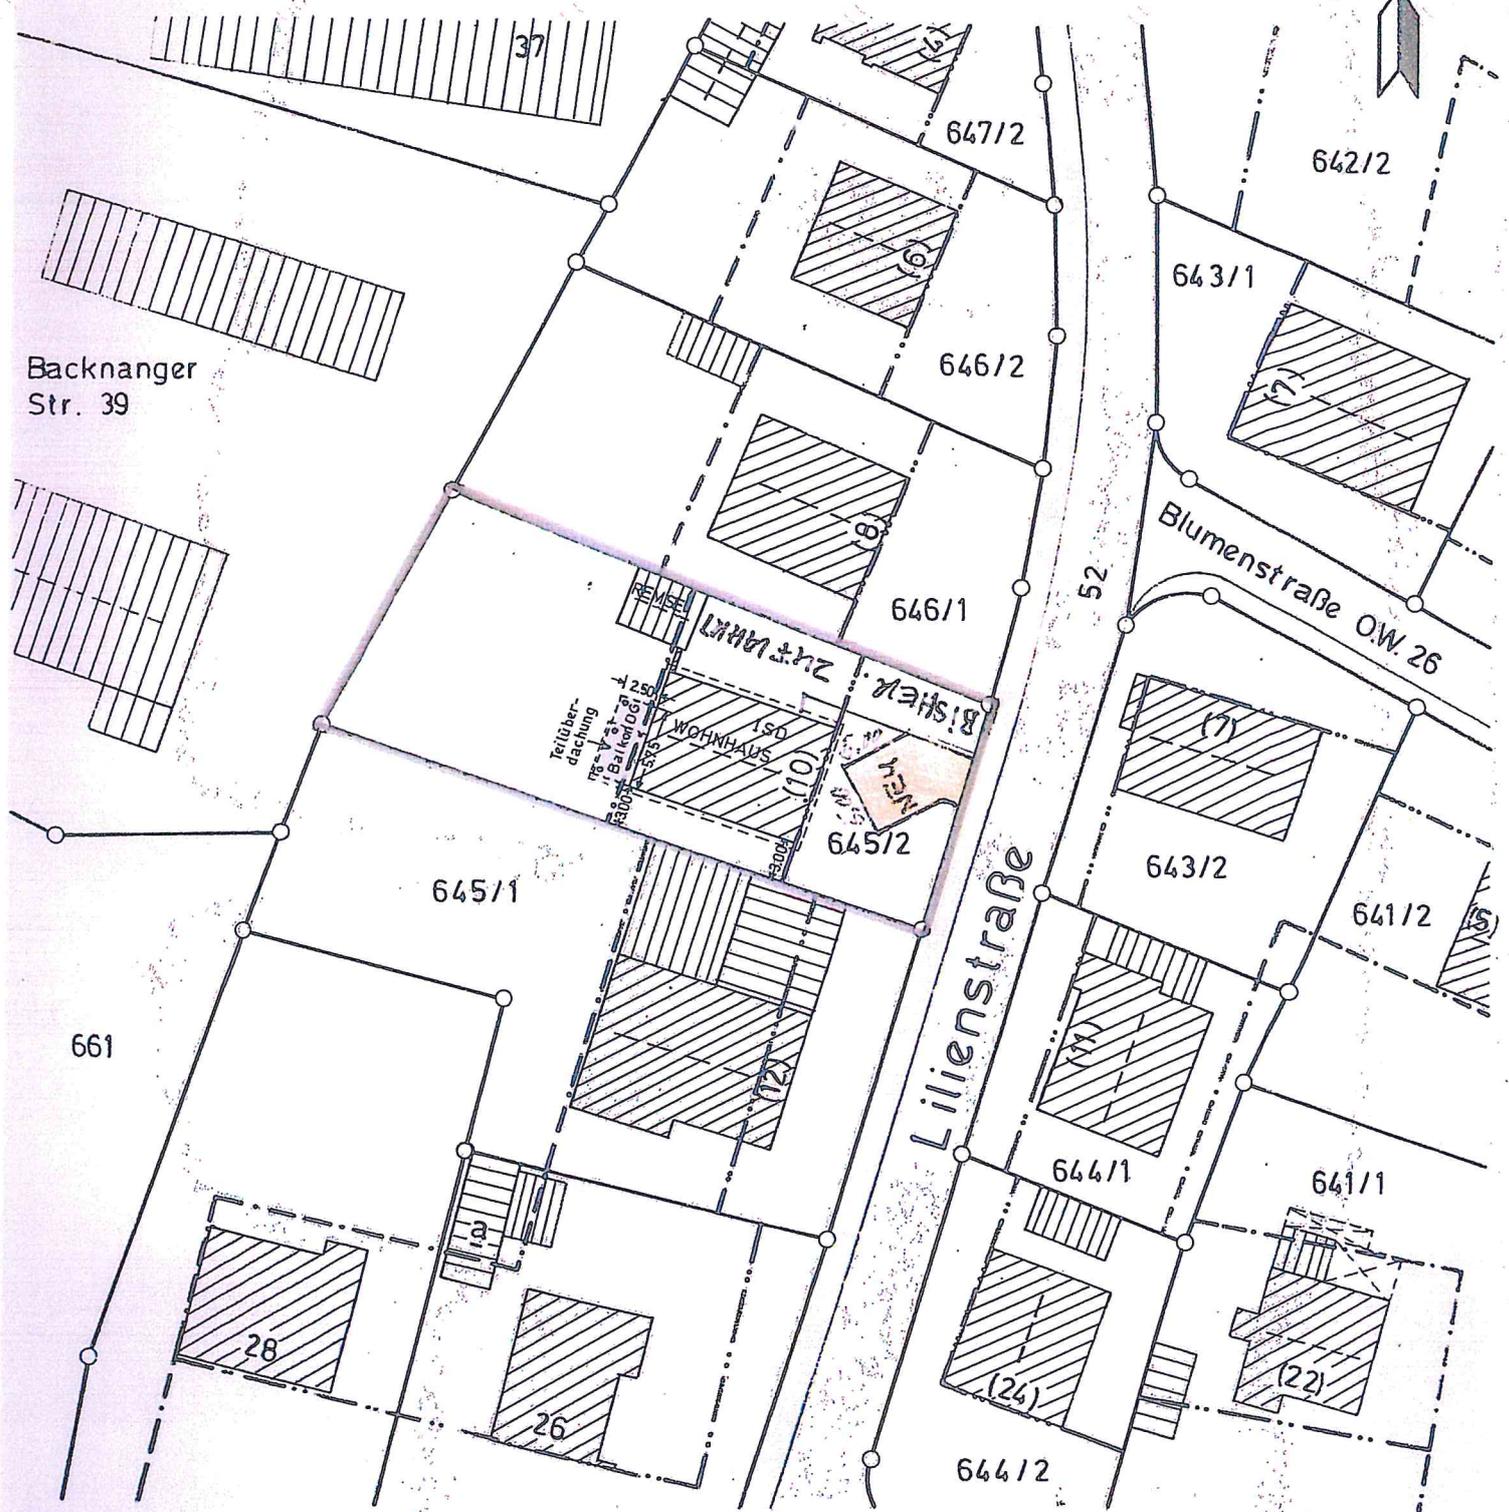

Eventuell vorhandene unterirdische Versorgungsleitungen im Baugrundstück sind nicht dargestellt

Maßstab 1:500

