


# LAGEPLAN

zeichnerischer Teil zum  
Bauantrag (§4 LBOVVO)


Kreis : Rems-Murr-Kreis  
Stadt : Rudersberg  
Gemarkung : Rudersberg

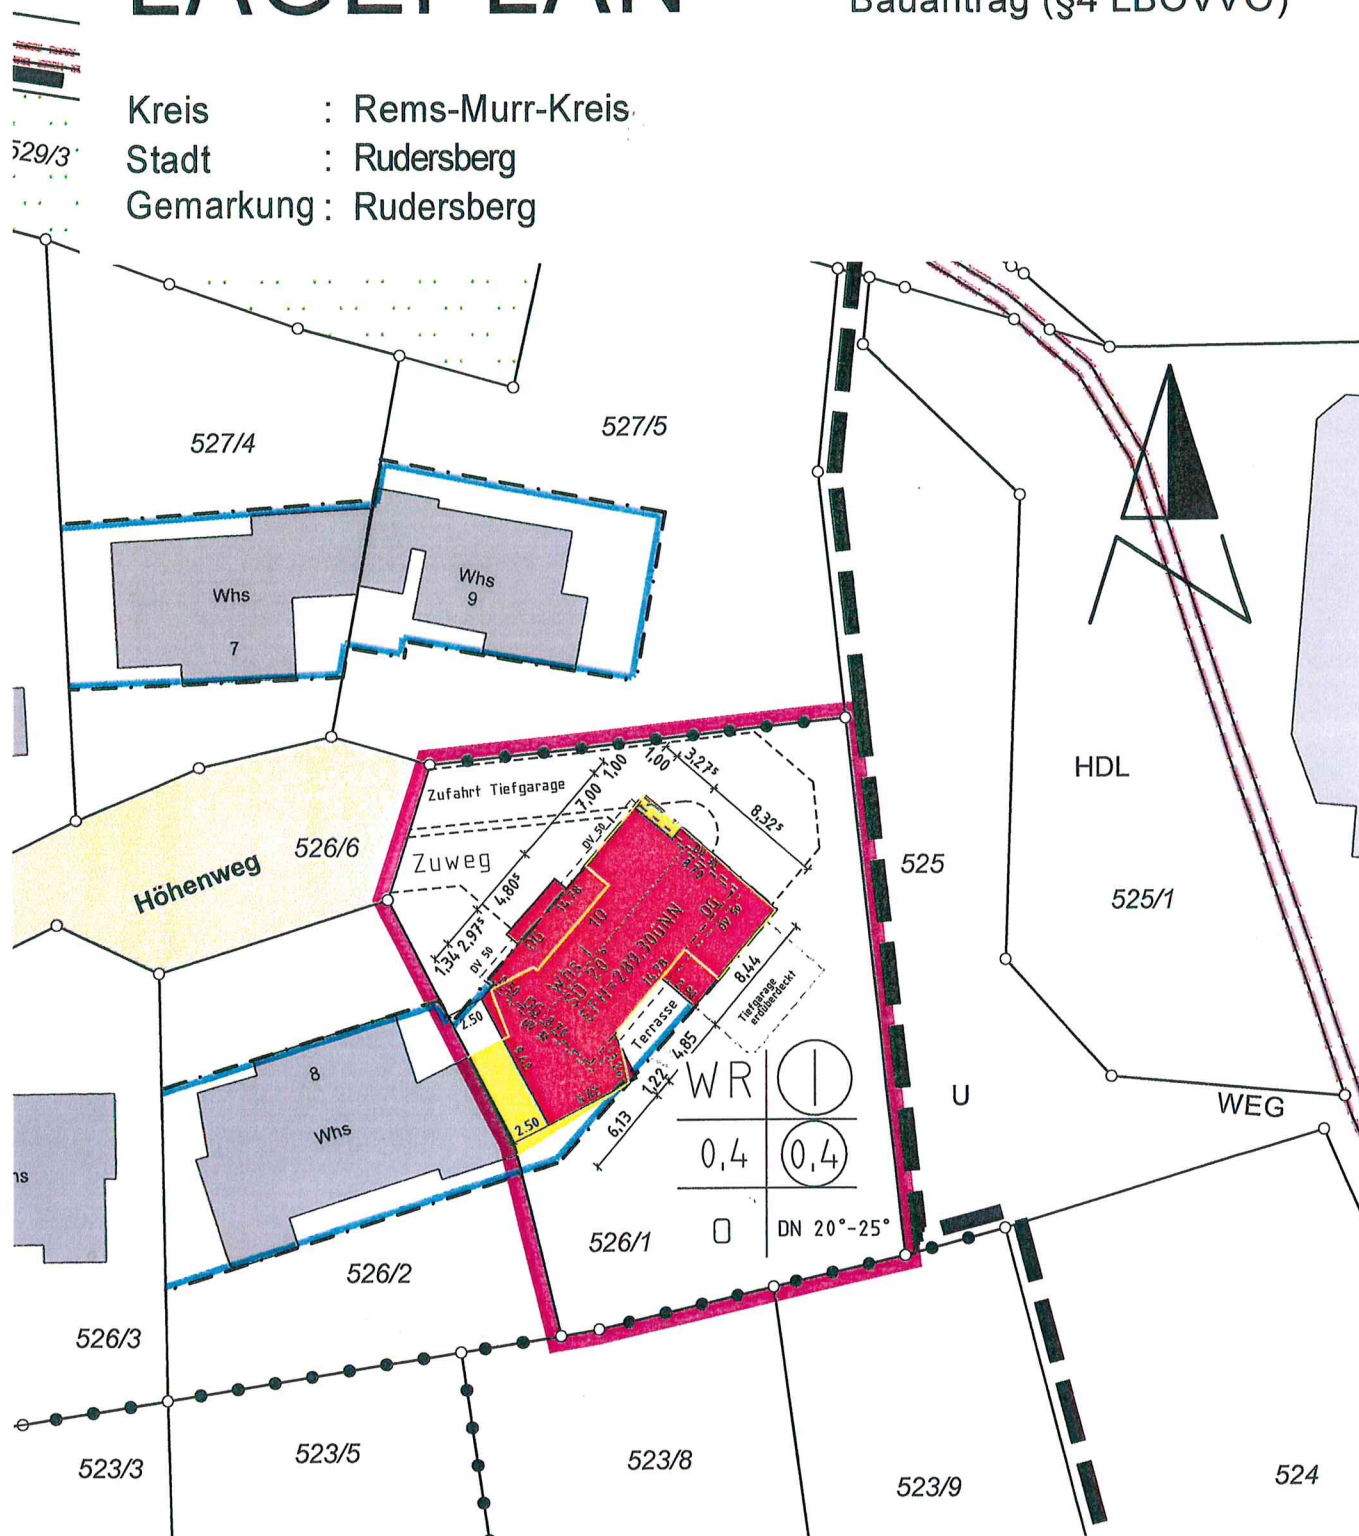

Auszug aus dem Liegenschaftskataster und  
Einzeichnungen nach §4 Abs 3 + 4 LBOVVO  
Alle Höhenangaben im neuen Höhensystem ü. NN


Maßstab 1: 500

Grenze

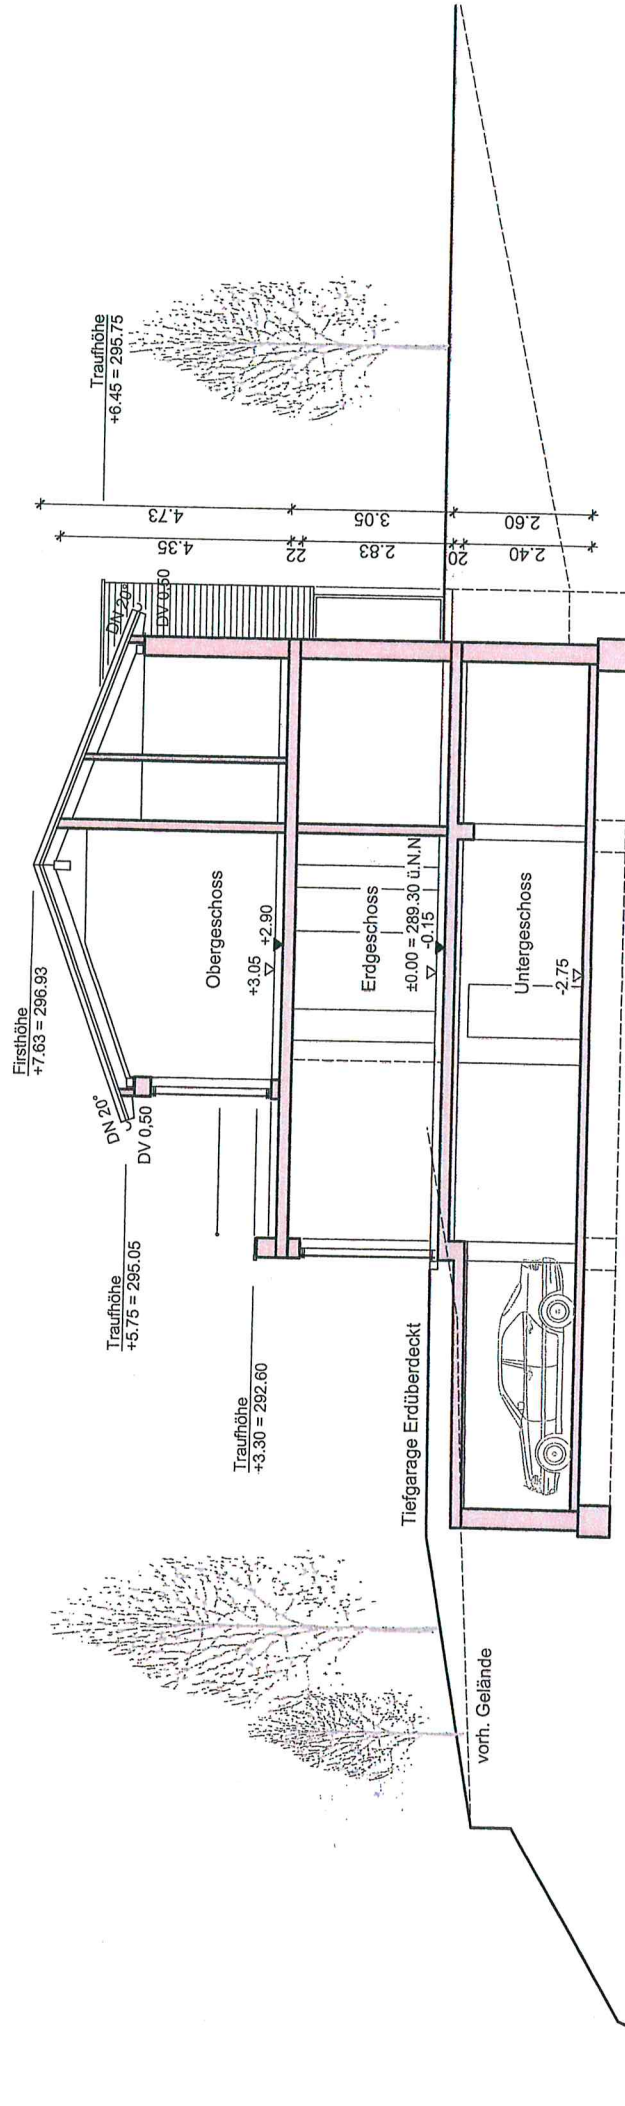

# EINFAMILIENHAUS


SCHNITT

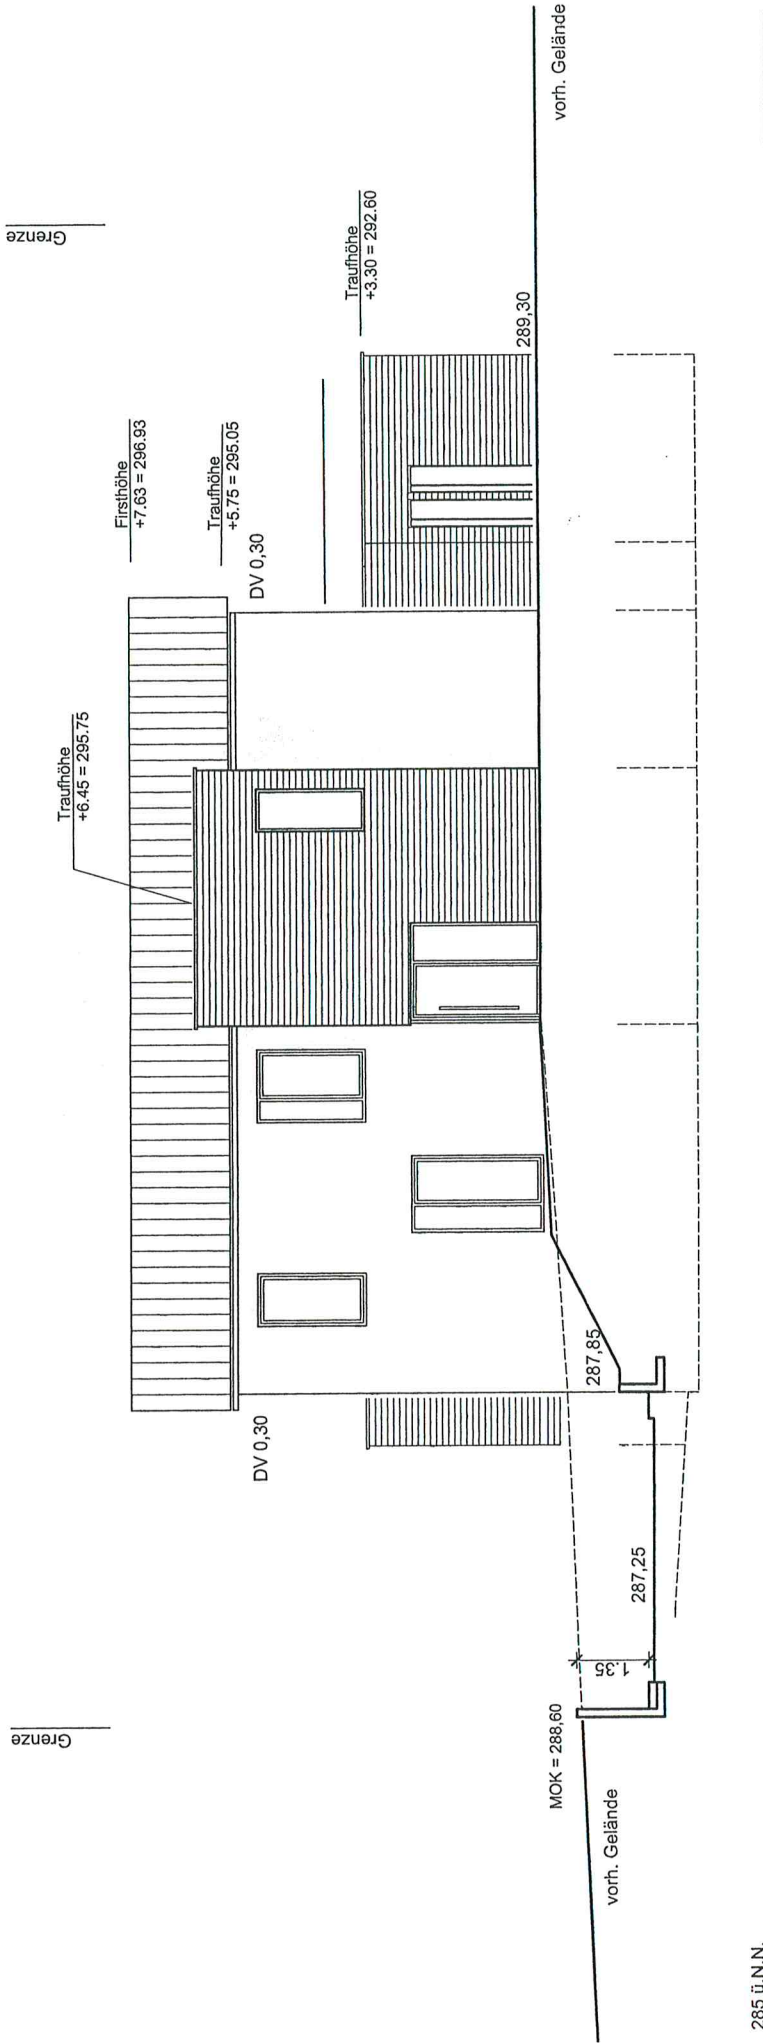

# EINFAMILIENHAUS

## ANSICHT NORD-WEST

Grenze

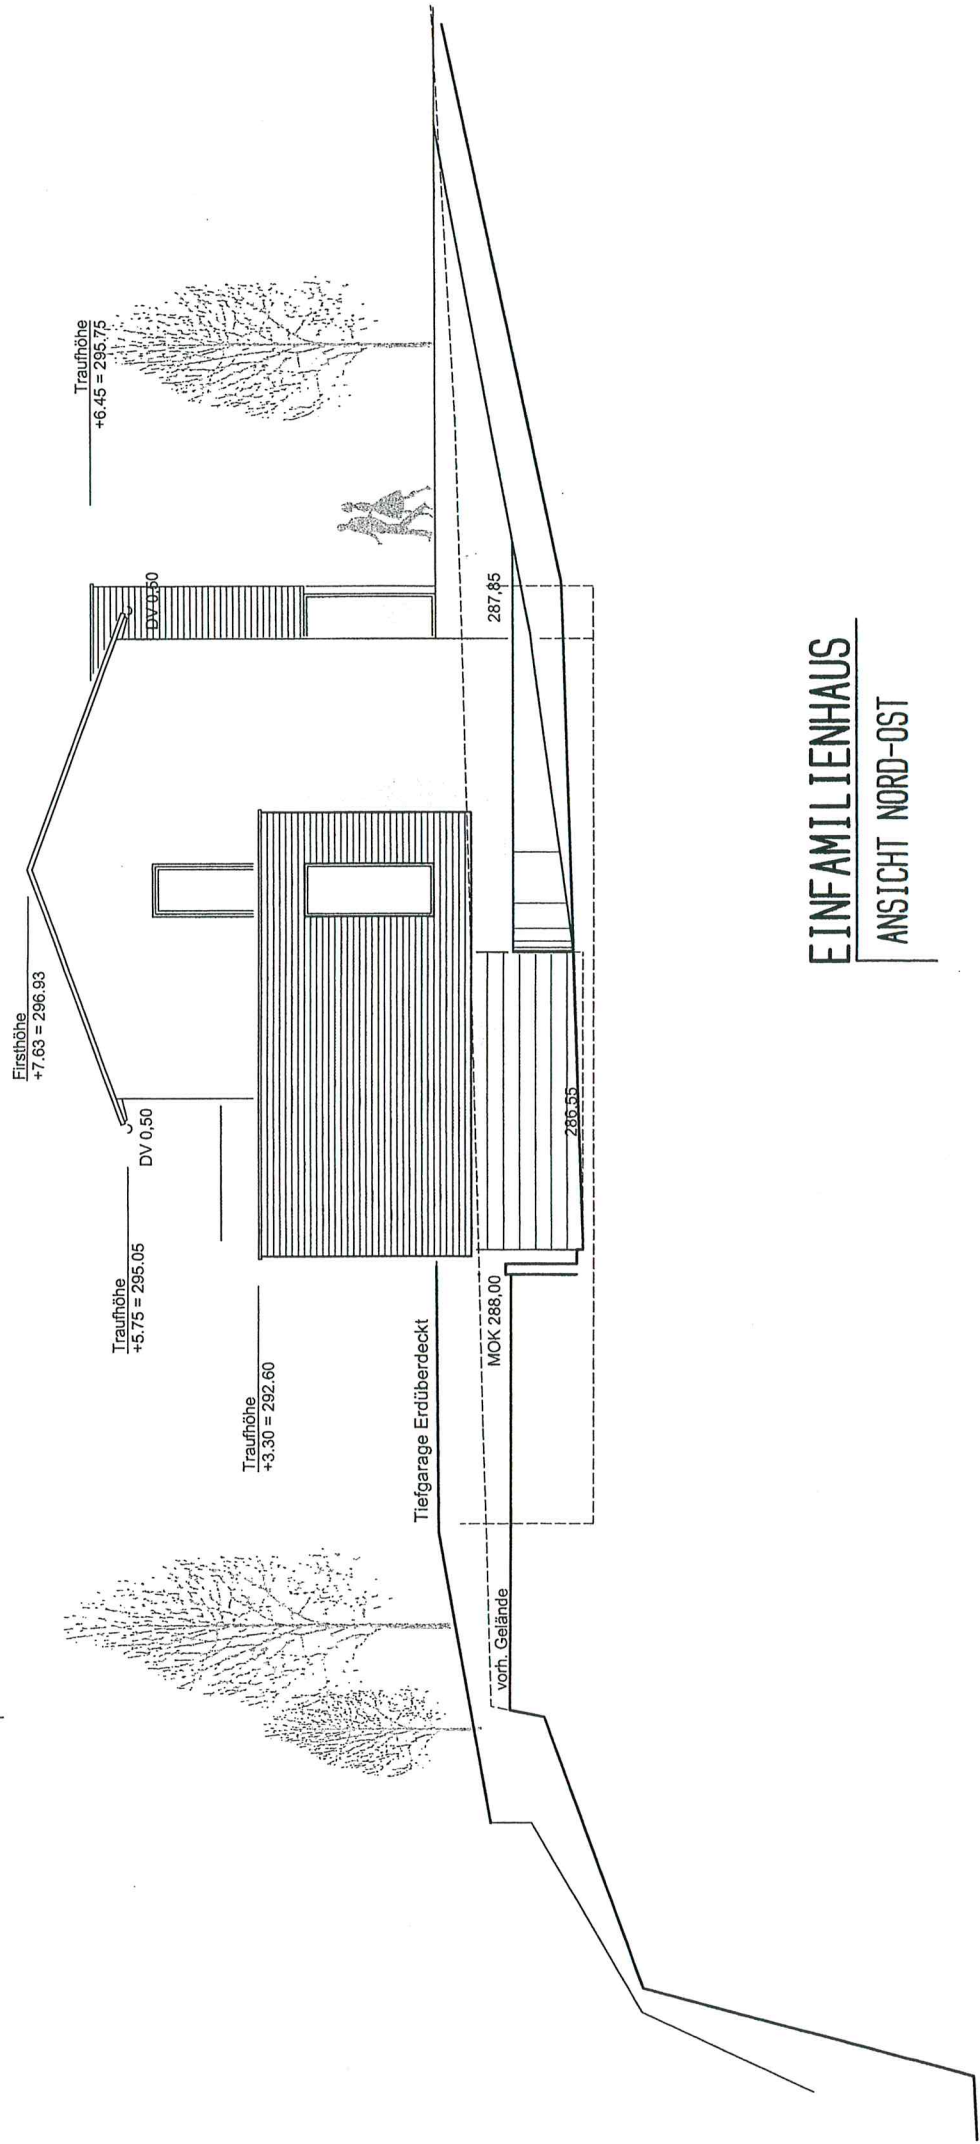


# EINFAMILIENHAUS

## ANSICHT NORD-OST

Grenze

Grenze

Grenze

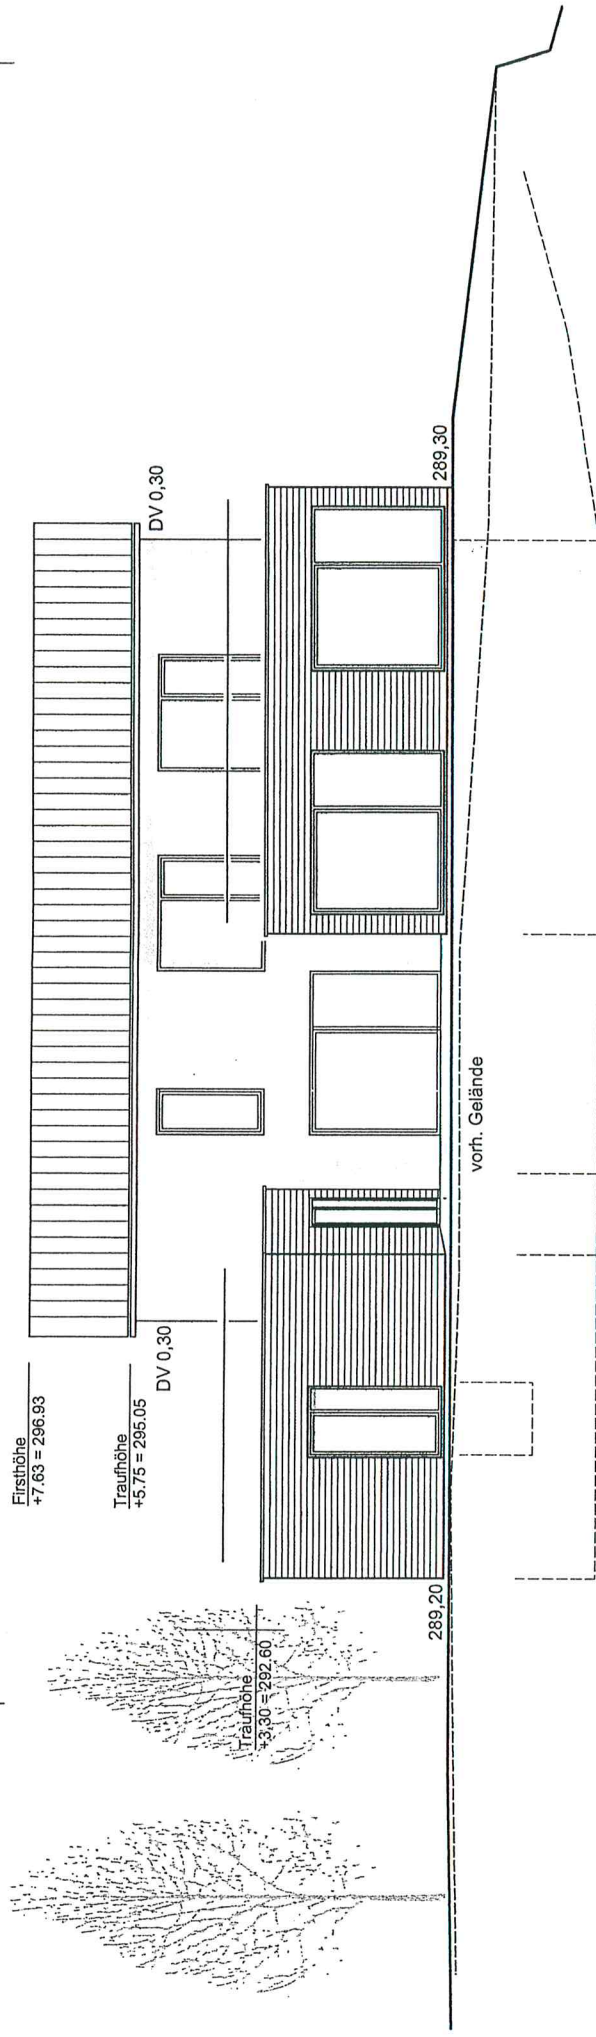


285 ü.N.N.

# EINFAMILIENHAUS

ANSICHT SÜD-OST

Grenze

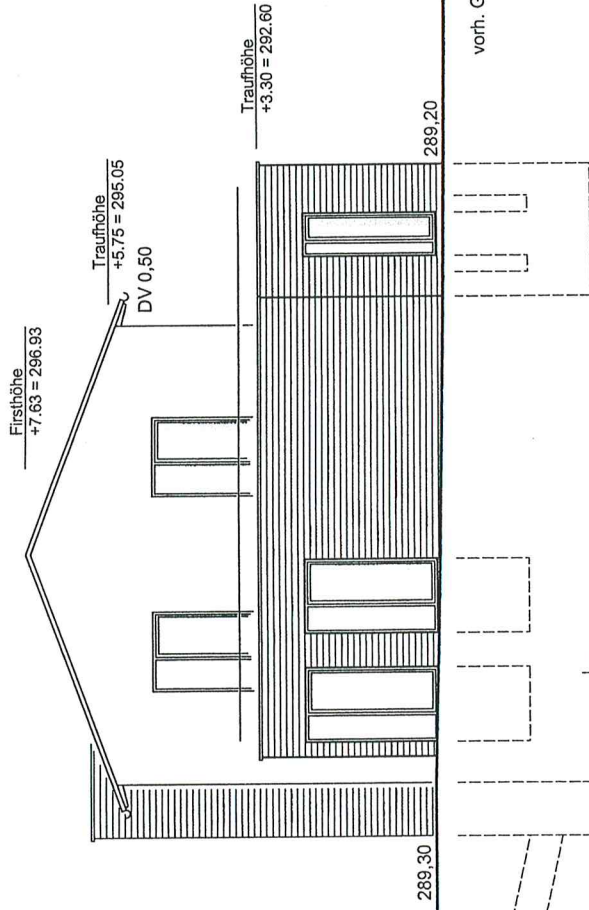

285 ü.N.N.

# EINFAMILIENHAUS

ANSICHT SÜD-WEST