


LAGEPLAN

Auszug aus dem Liegenschaftskataster
Zeichnerischer Teil zum Bauantrag (§ 4 LBOVVO)

Rems-Murr Kreis
Gemeinde Rudersberg
Gemarkung Rudersberg
Flur 4 (Zumhof)

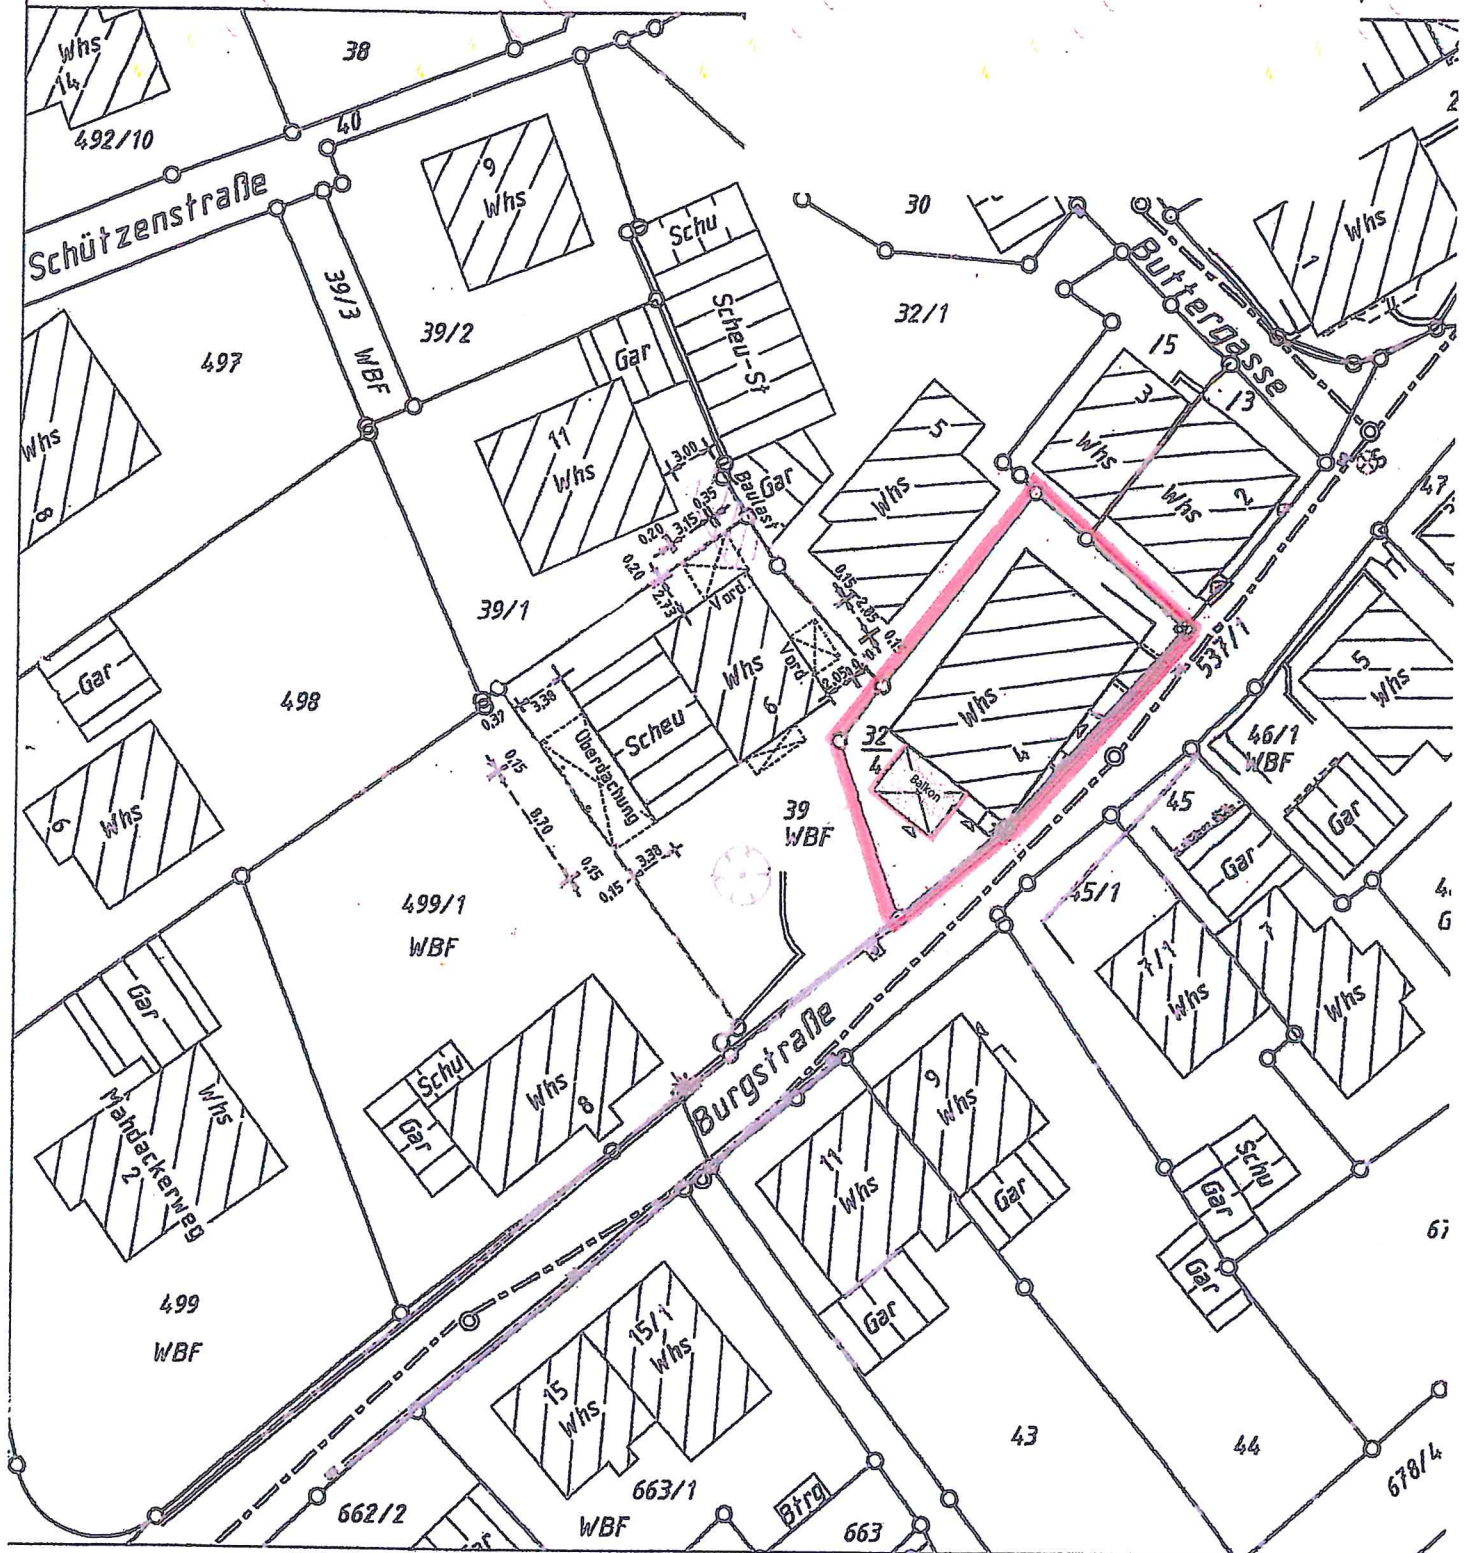


Höhenangaben im neuen System in m ü. NN
Einzeichnungen nach § 4 Abs. 3-5 LBOVVO

Eventuell vorhandene unterirdische Versorgungs-
leitungen im Baugrundstück sind nicht dargestellt.




Maßstab 1:500

ANBAU BALKON ÜBER
BESTEHENDER GARAGE
IN DER BURGSTRASSE 4
IN 73635 RUDERSBERG
BAUGESUCH
ANSICHT SÜD

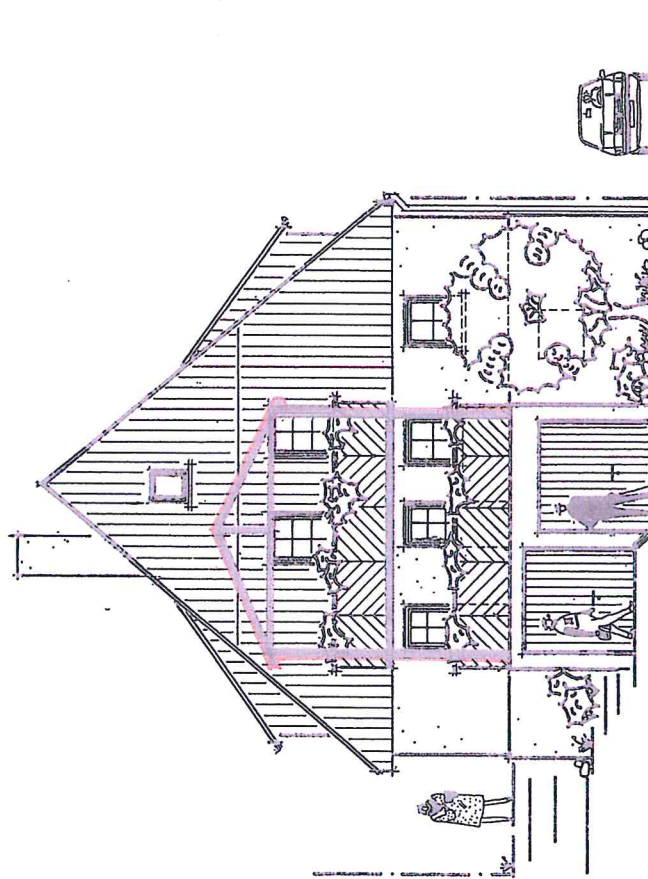


SÜDSEITE

ANBAU BALKON ÜBER
BESTEHENDER GARAGE
IN DER BURGSTRASSE 4
IN 73635 RUDERSBERG
BAUGESUCH
ANSICHT OST

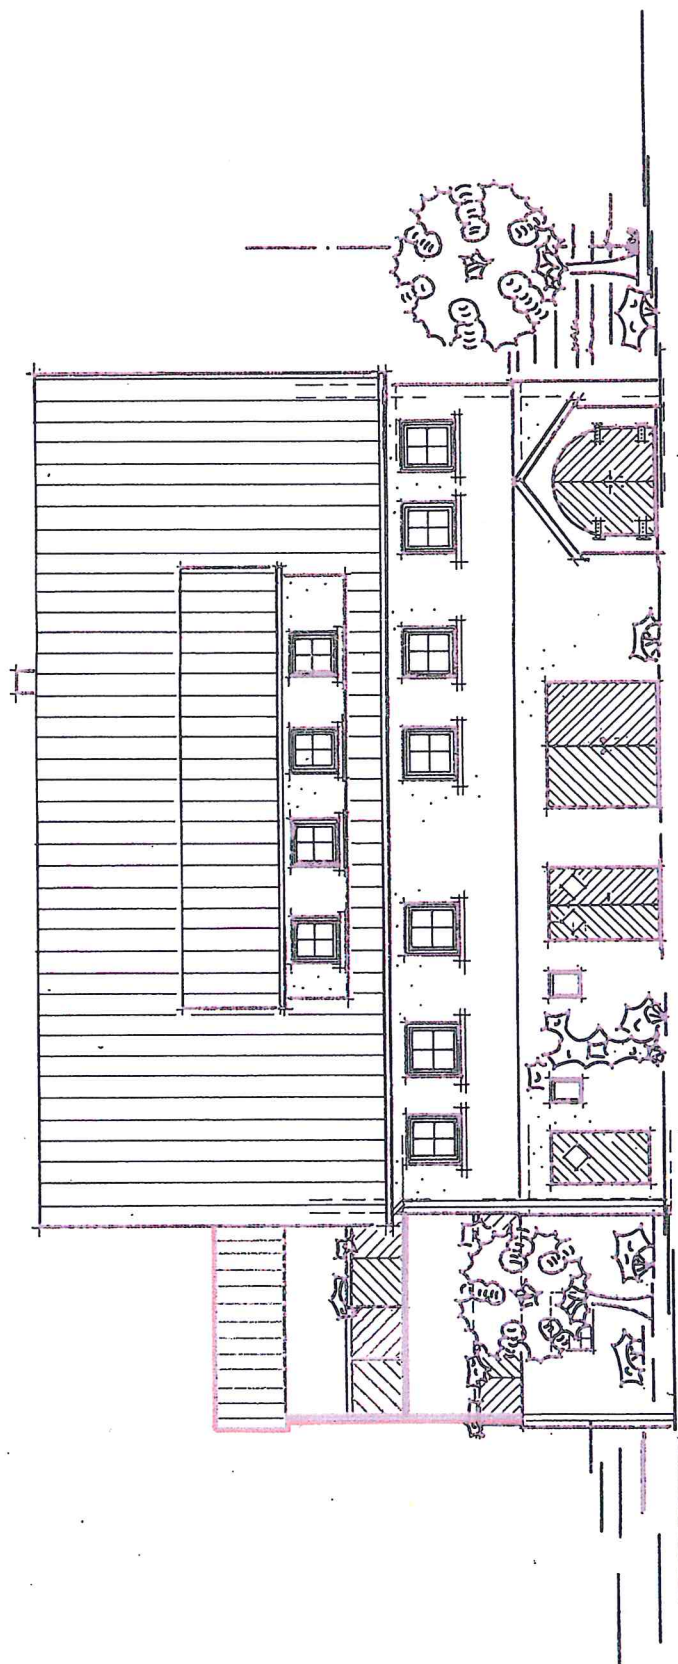

OSTSEITE

ANBAU BALKON ÜBER
BESTEHENDER GARAGE
IN DER BURGSTRASSE 4
IN 73635 RUDERSBERG
BAUGESUCH
ANSICHT WEST

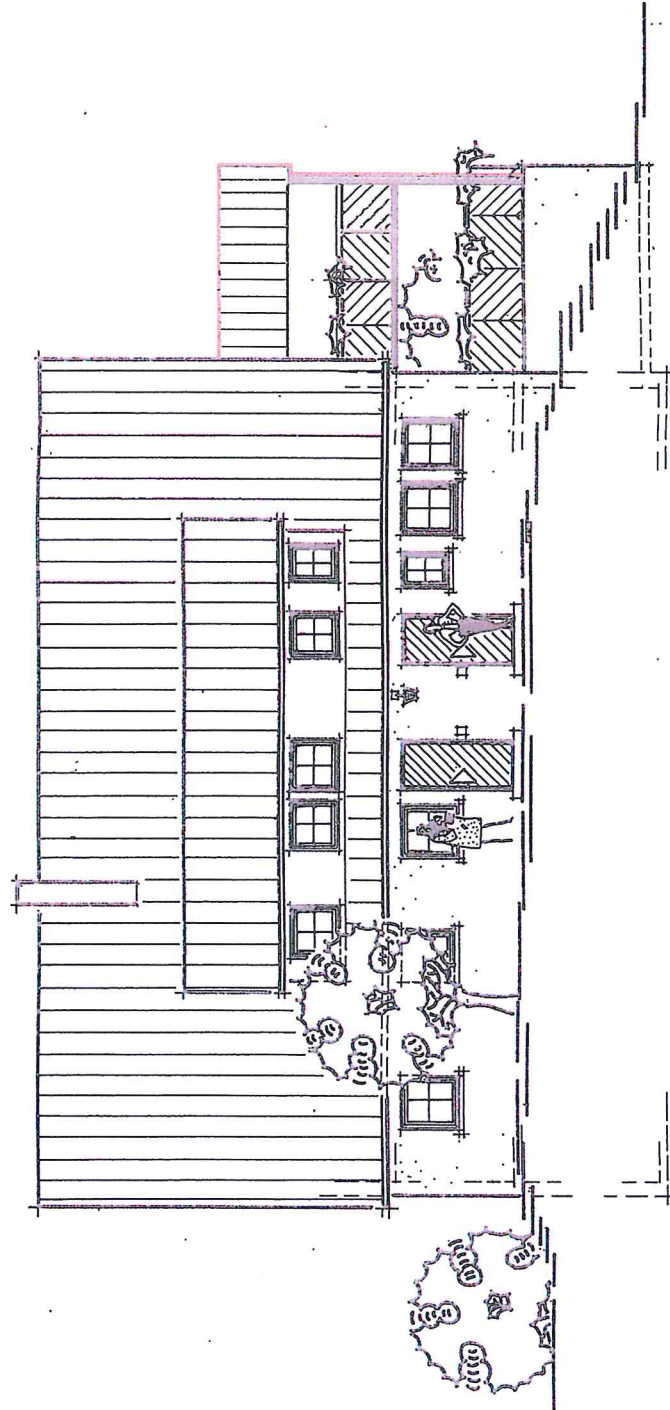

WESTSEITE

ANBAU BALKON ÜBER
BESTEHENDER GARAGE
IN DER BURGSTRASSE 4
IN 73635 RUDERSBERG
BAUGESUCH
SCHNITT

