



Lageplan

Kreis : Rems-Murr-Kreis
Gemeinde : Rudersberg
Gemarkung : Rudersberg
Flurstück-Nr. : 543, 525/1 u.a.

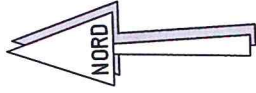



Zeichn. Teil zum Bauantrag
(§ 4 LB0VV0)

0 5 10 15 20
Maßstab 1:500

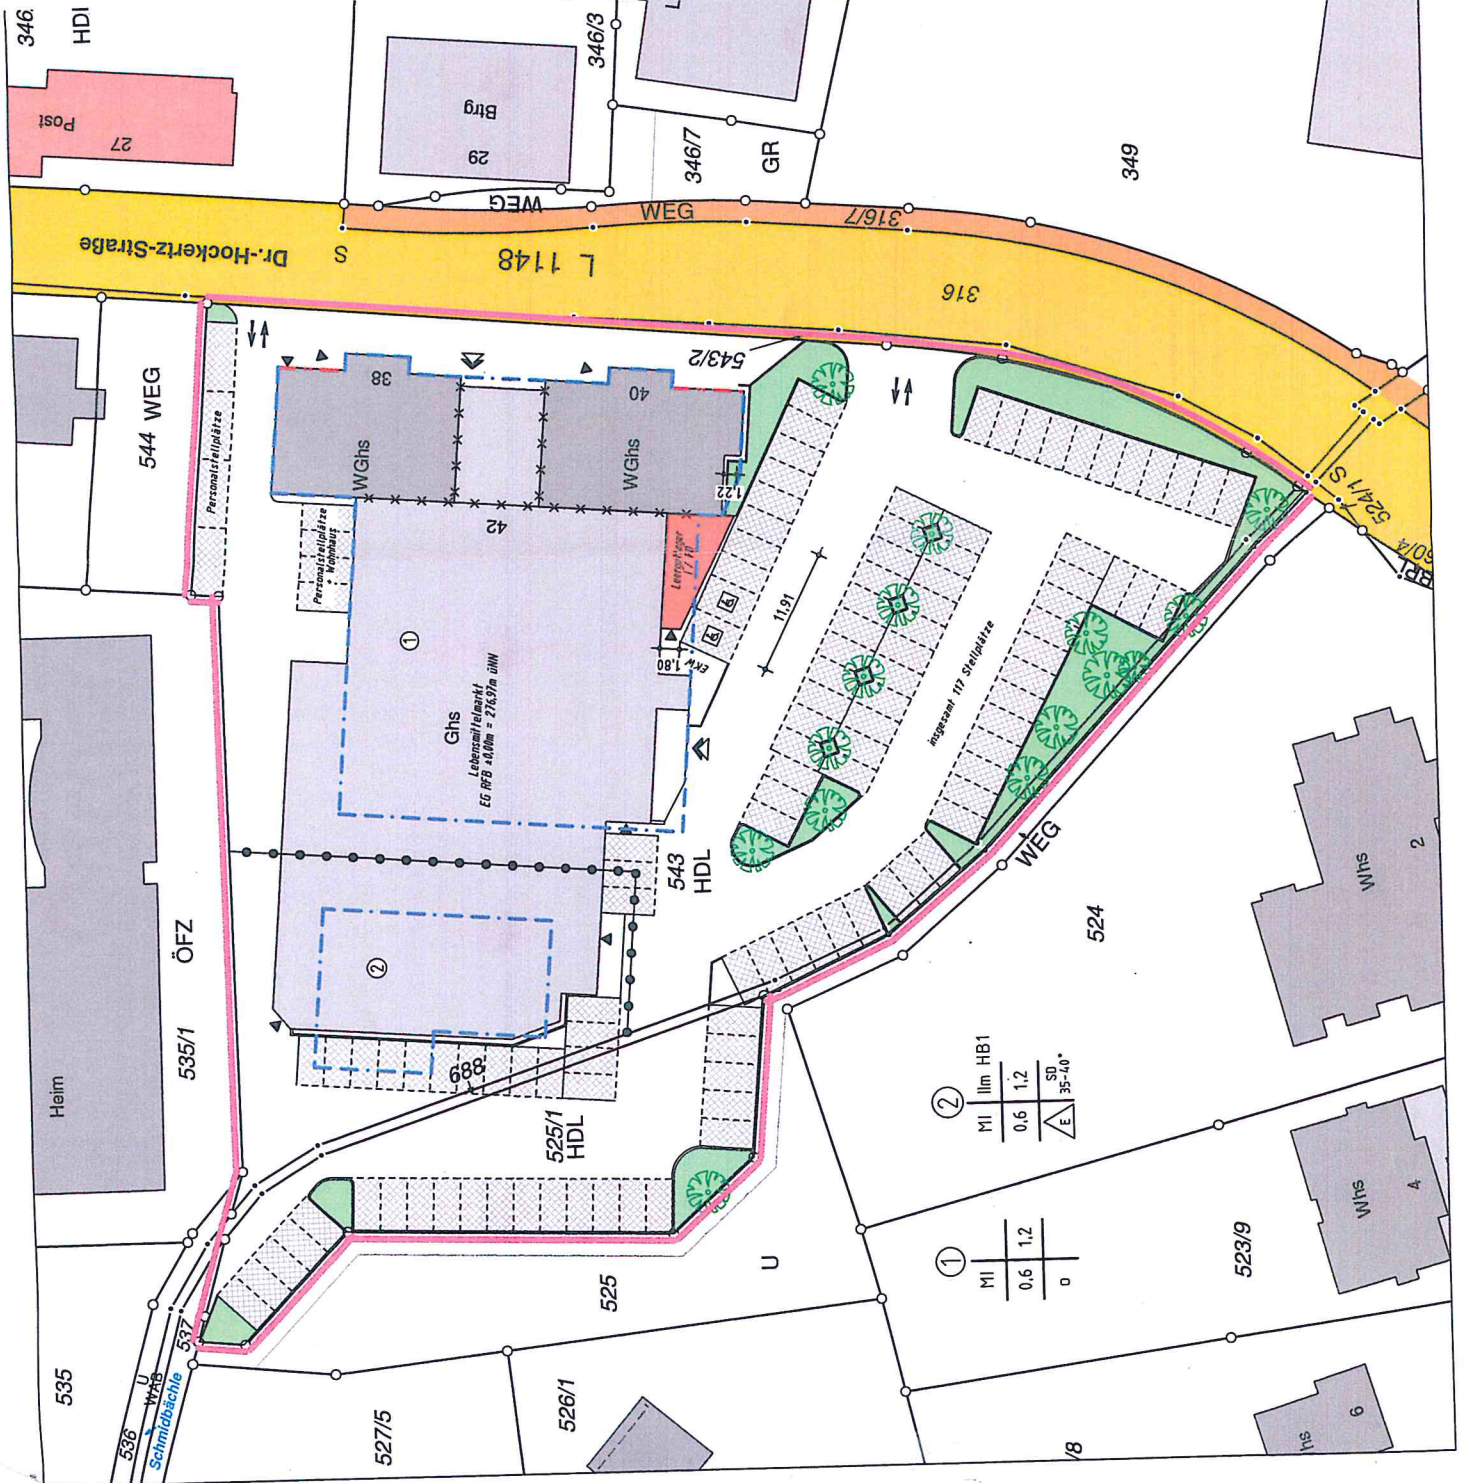

①	M	1.2	0
②	M	1.2	0.6
	HB1	SD	35-40°

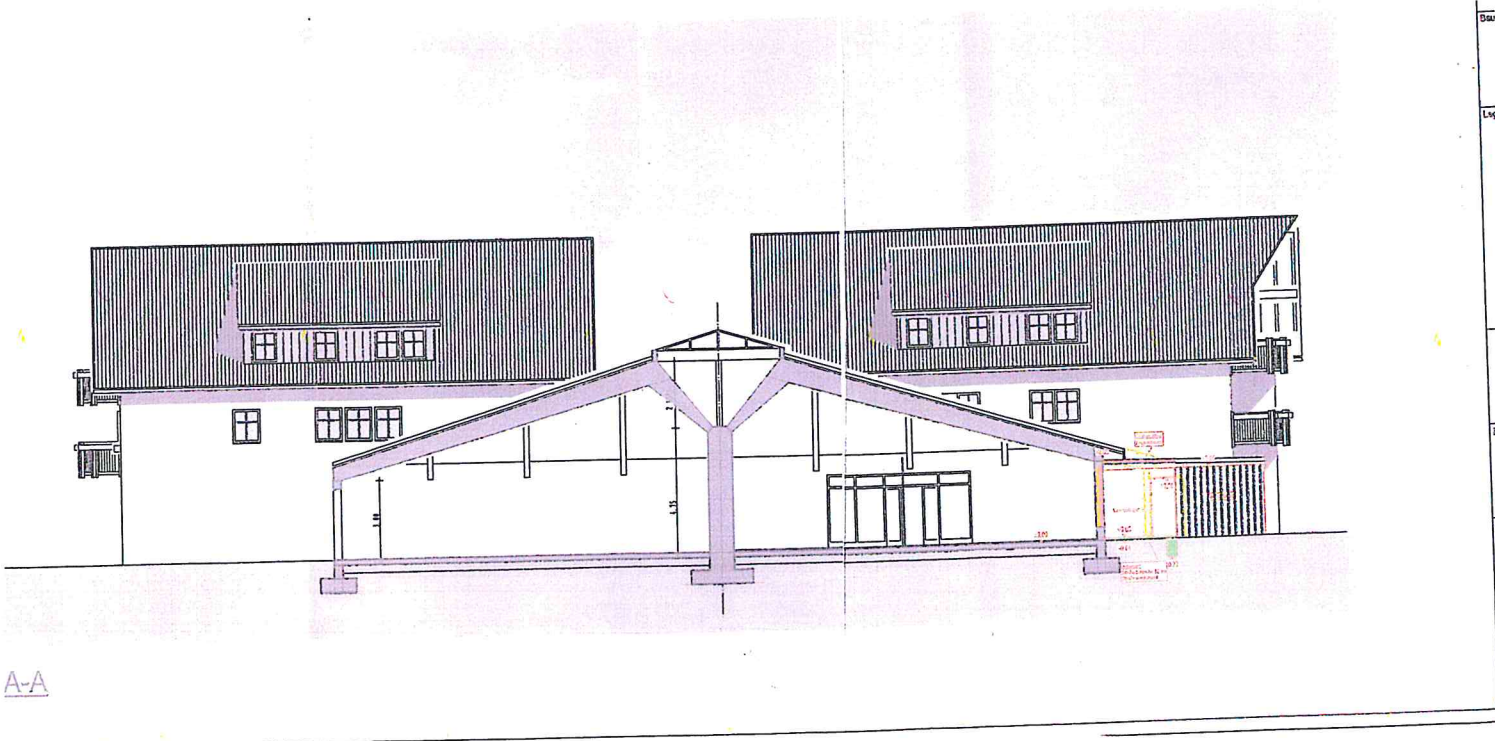

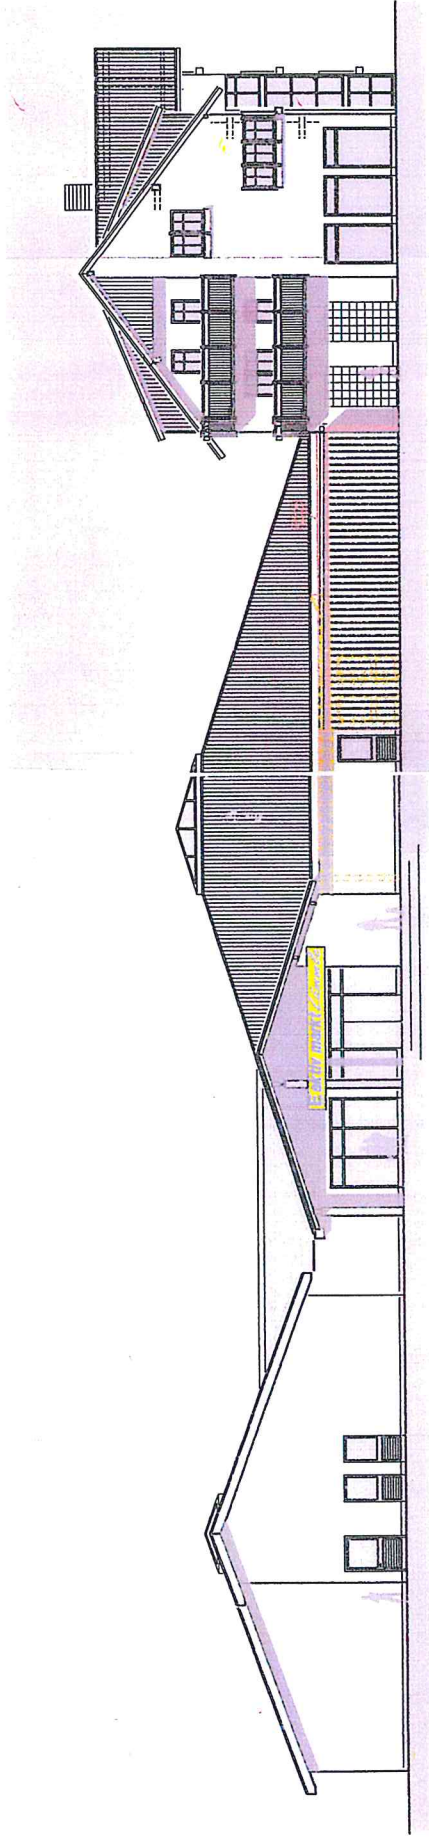

Ansicht Süden

Titel	BAUANTRAG	Projekt-Nr.	P_171
Bauherr	Anbau Erweiterung Lebensmittelmärkte		
Adresse	Drahtseil-Strasse 38 73836 Rudersberg		
Laufplan			