


Gemeinde: Rudersberg

Gemarkung: Steinenberg

Kreis: Rems-Murr-Kreis


LAGEPLAN UND ABSTANDSFLÄCHENPLAN

- zeichnerischer Teil zum Bauantrag -
(§ 4 LBOVVO und § 5 LBO)


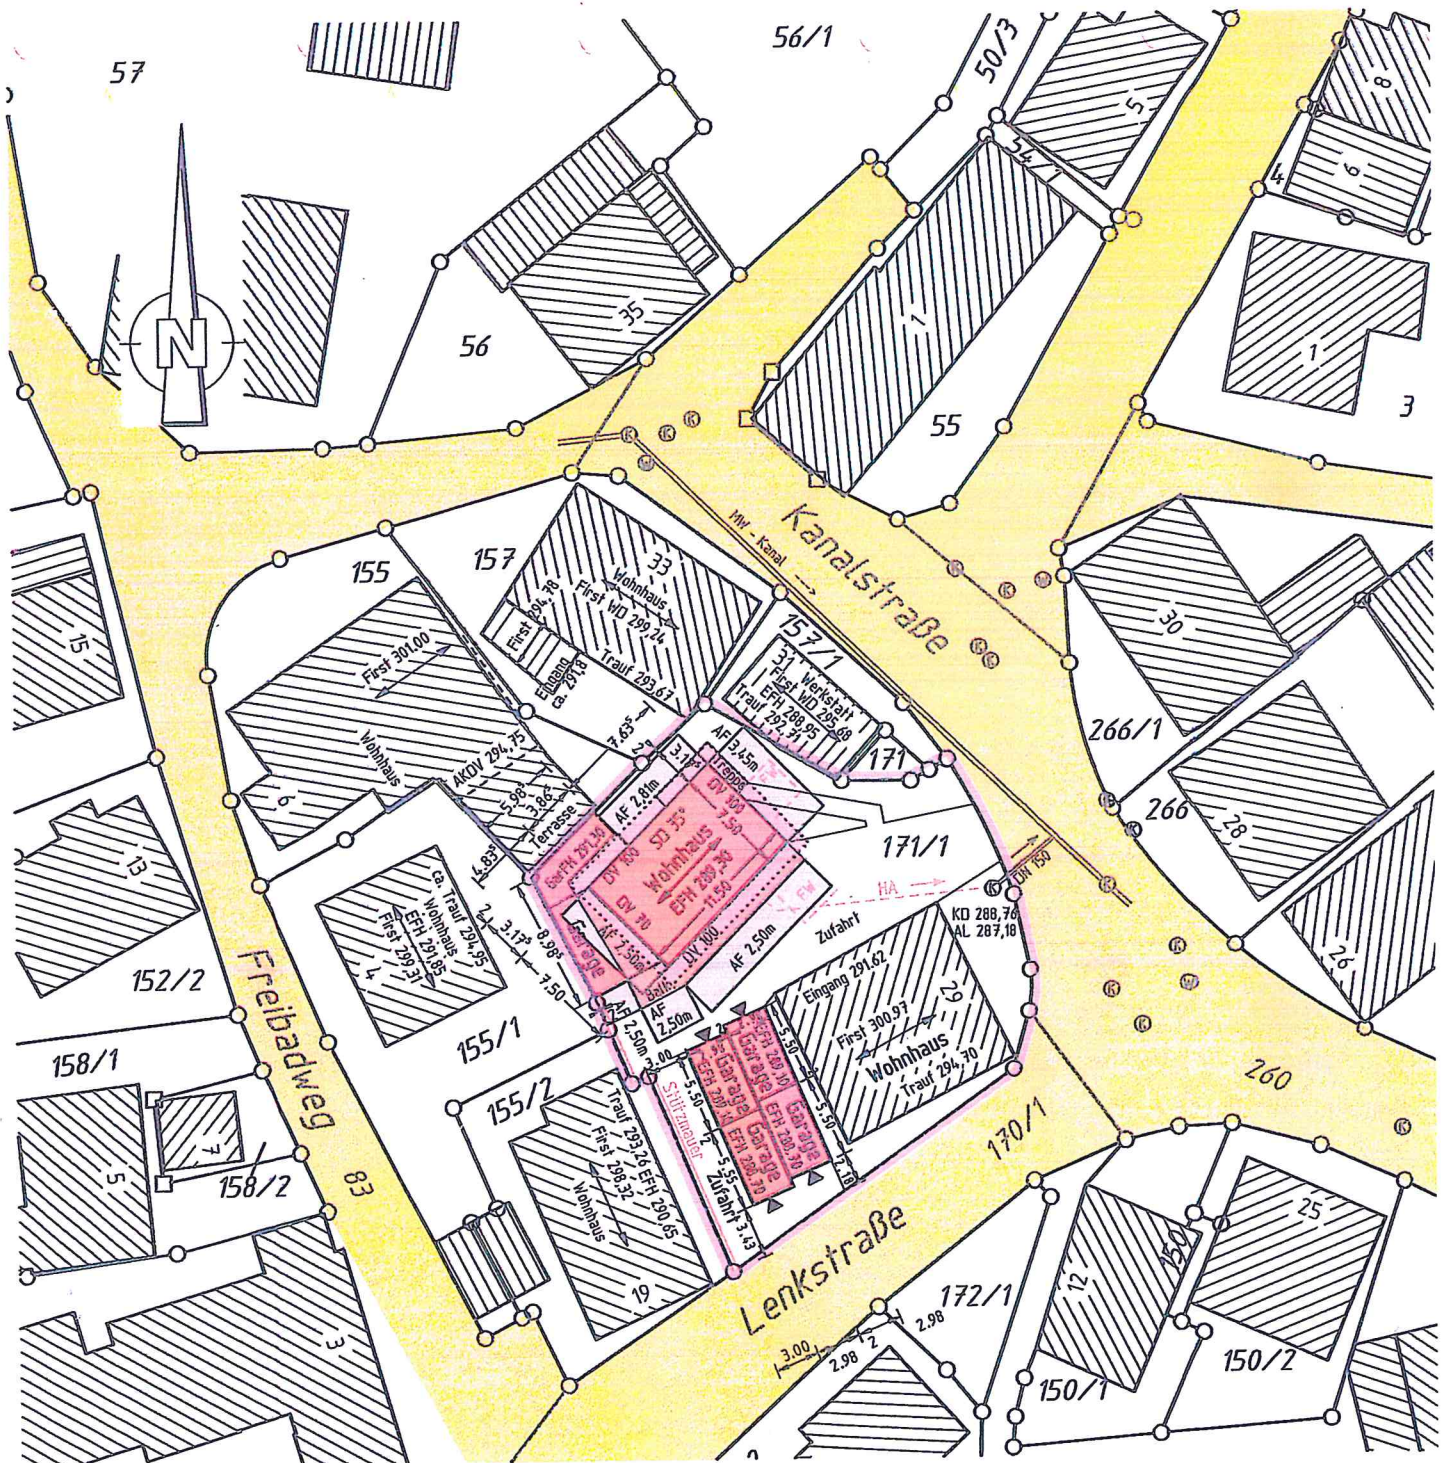


Keine Gewähr für unterirdische Leitungen
Auszug aus dem Liegenschaftskataster
und Einzeichnungen nach § 4 LBOVVO
Höhenangaben über NN im neuen System



Maßstab: 1:500

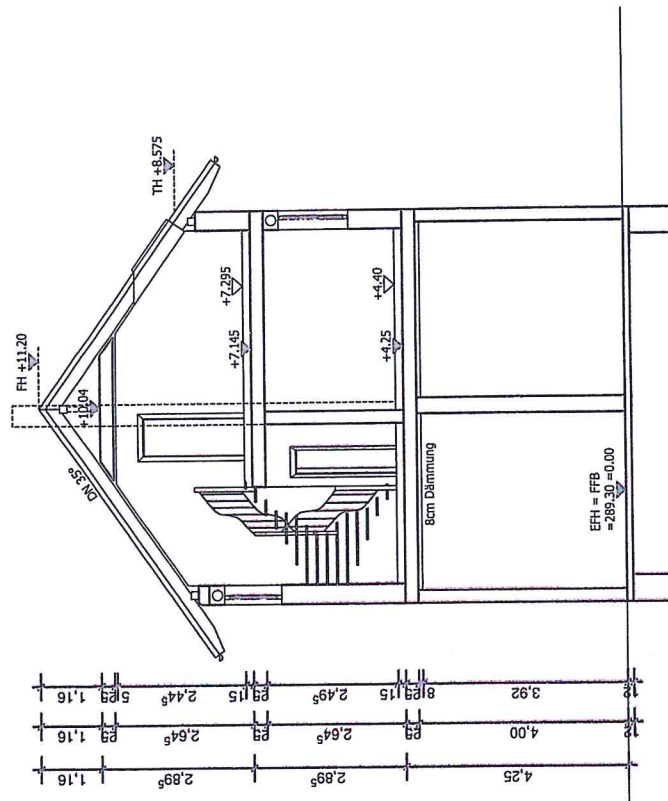

Projekt:	Einfamilienhaus mit Garagen		
Adresse:	Kanalstraße 29, First: 171/1, 73635 Rodersberg-Stein.		
Bauzeit:	Schnitt A-A		
Geschnetzt:	PGJIB-024 - pb	Planitz	05
Datum:	12.11.2018	1. Ausdr.	2. Ausdr.

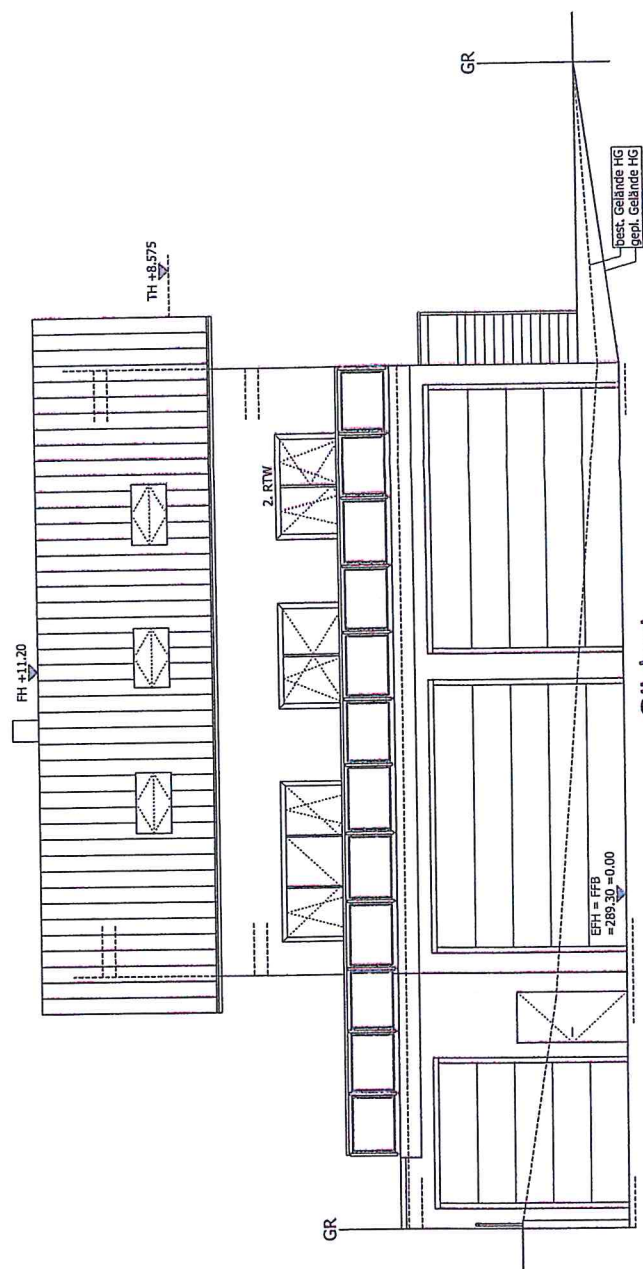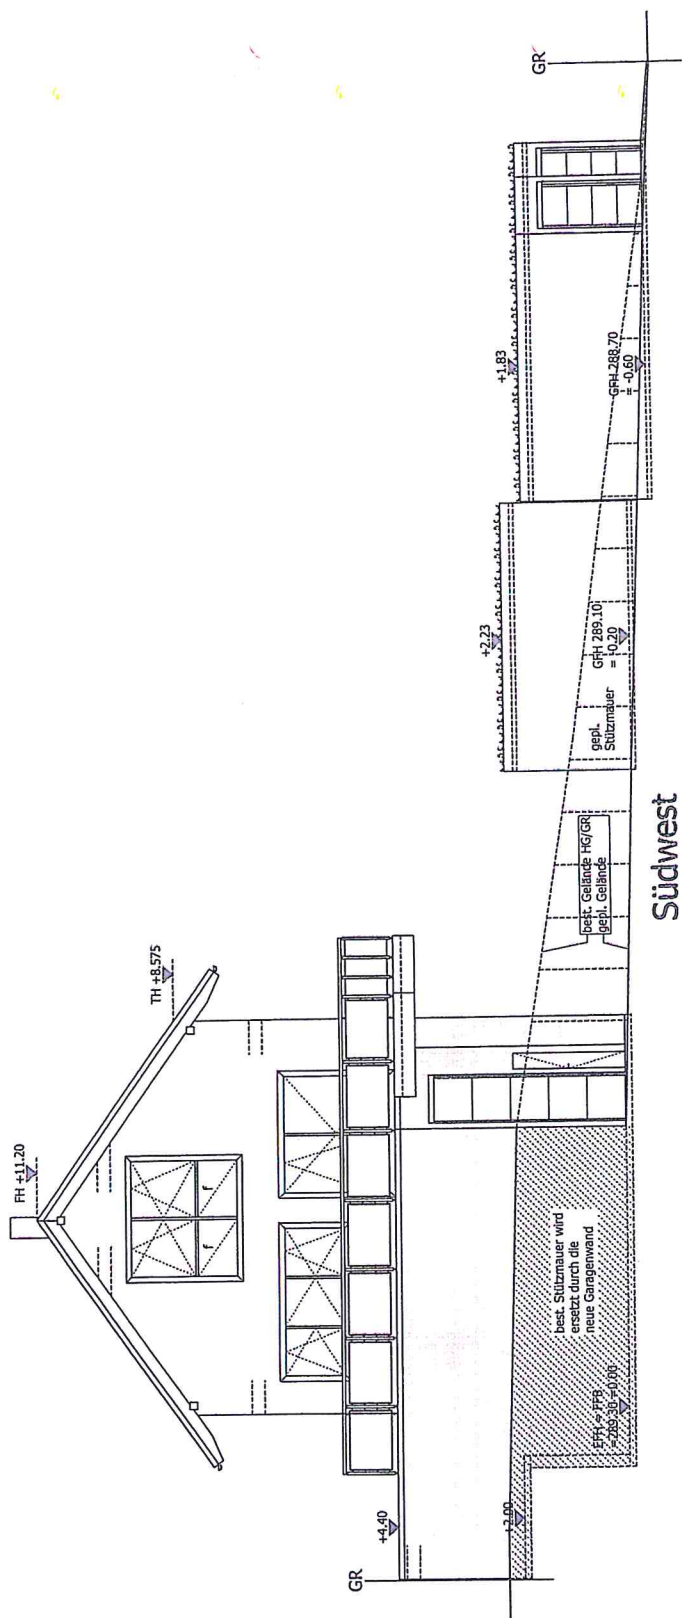

Projekt:	Einfamilienhaus mit Garagen		
	Kanalstraße 28, Flst: 171/1, 73635 Rudersberg-Steinh.		
	Ansichten 2		
Bauzeit:		Plan-Nr.:	07
Gezeichnet:	PRO18-QM4 - pb		
Datum:	12.11.2018	1. Ausdr.	2. Ausdr.
		3. Ausdr.	

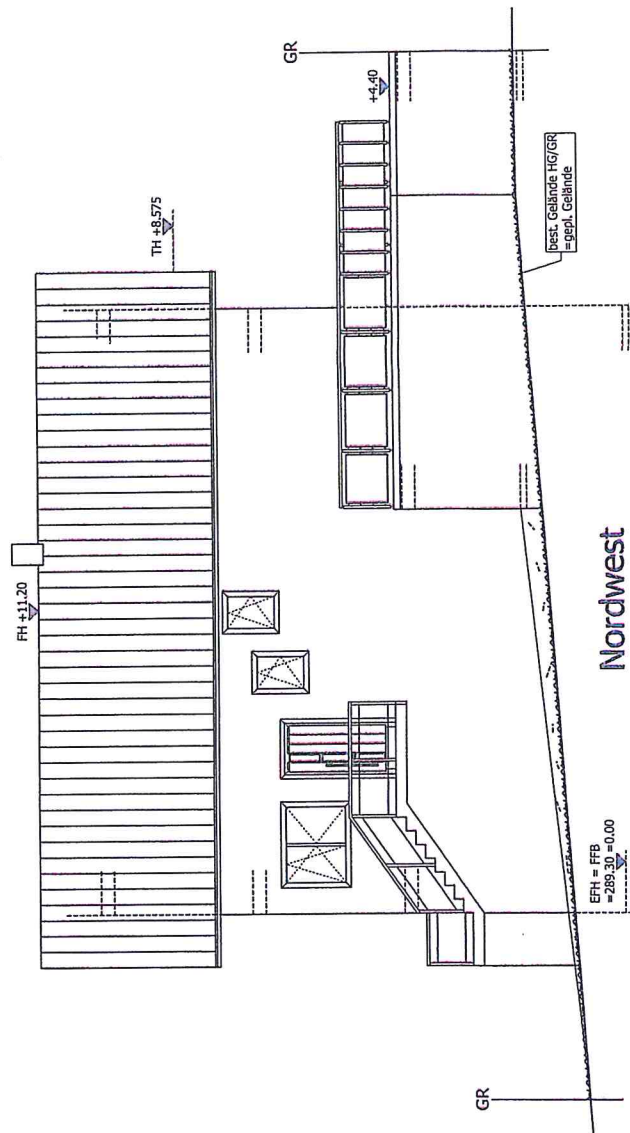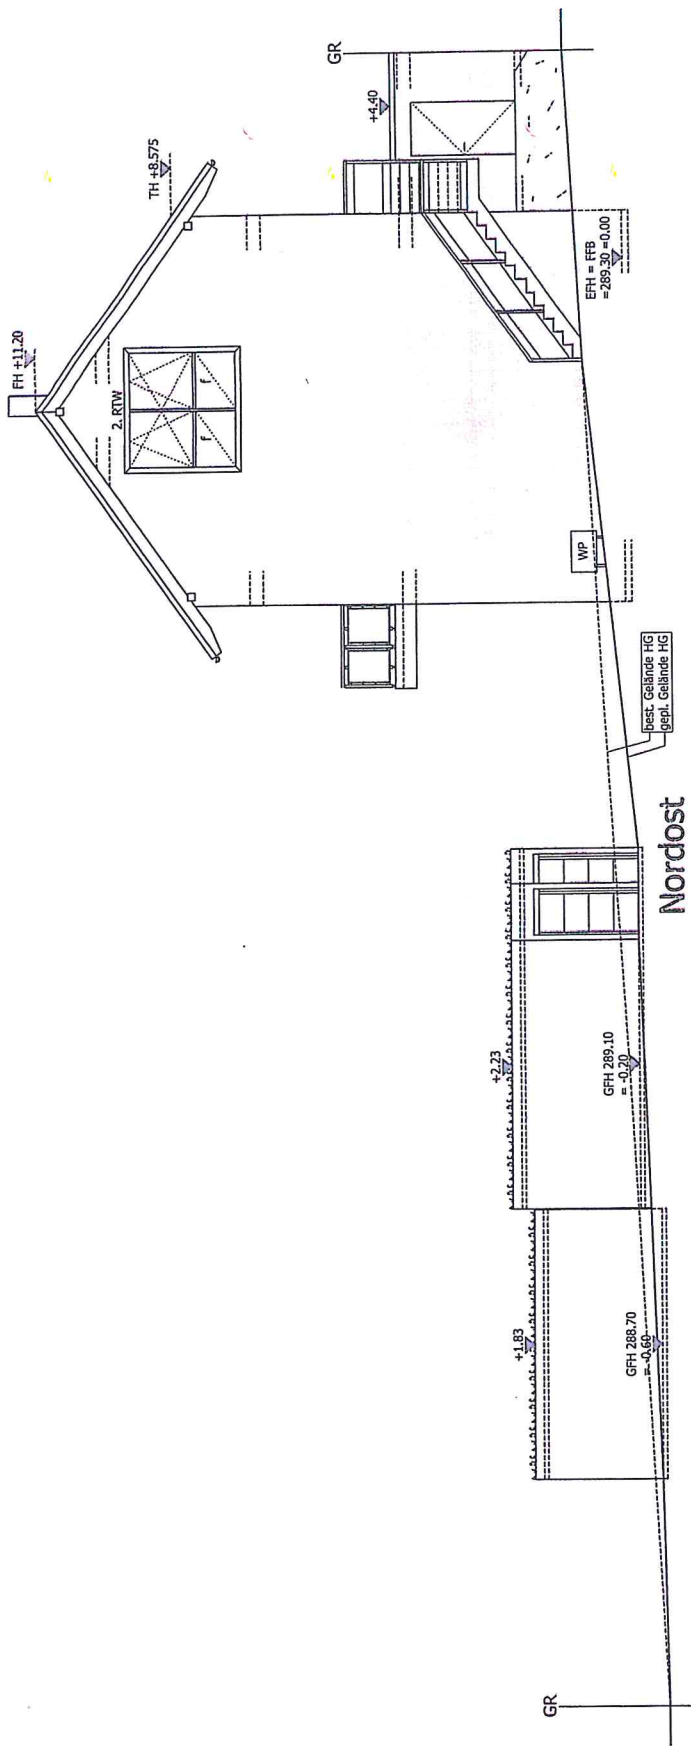

Projekt:	Einfamilienhaus mit Garagen		
Bauzeit:	Kanalstraße 29, First: 171/1, 73635 Ruderberg-Steln		
Geschichte:	Ansichten 1		
Datum:	12.11.2018	1. Ausdr.	2. Ausdr.
		3. Ausdr.	