


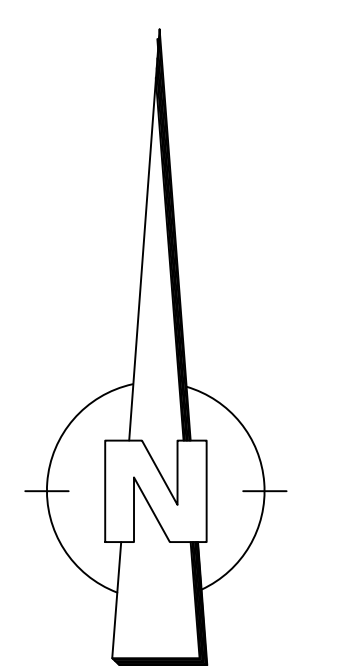

Zeichenerklärung

- Parkplatz Bestand
- Parkplatz Planung

ERGÄNZUNGEN	DATUM	NR.

BAUHERR: **Gemeinde Rudersberg**
Rems-Murr-Kreis

ANERKANNT
DER BAUHERR: Rudersberg, den

PROJEKT: **Umgestaltung Ortsdurchfahrt
Rudersberg - 2. Bauabschnitt**

PLANUNGSSTAND **Ausführungsplanung**

PLANBEZEICHNUNG: Lageplan Straßenbau / Parkplätze		
PROJ. NR.: 2013 06 179	MASSSTAB: 1 : 250	PLANGROSSE: 113 x 59
PLAN NR.: 19 - xxx	GEZEICHNET: Bo/Schm.	GEPRÜFT: Bolz
PROGRAMM: Plateia	PFAD / DATEI: LP-A_Ergänzung_Parkplätze_19-037	

ABWASSERBESEITIGUNG
WASSERVERSORGUNG
WASSERBAU
VERKEHRSANLAGEN
GEODATENSYSTEME
PROJEKTMANAGEMENT

BOLZ | PALMER
INGENIEURE

BERATUNG
PLANUNG
BAULEITUNG

71364 WIMMENDEN, FRIEDRICH-LIST-STRASSE 10
TEL: 07195 91915-0 FAX: 07195 91915-19
INFO@BOLZ-PALMER.DE, WWW.BOLZ-PALMER.DE

DATUM: 29.01.2019

GEFERTIGT:

Urheberschutz gemäss DIN 34. Vervielfältigung und Weitergabe an Dritte nur mit unserer Genehmigung!